

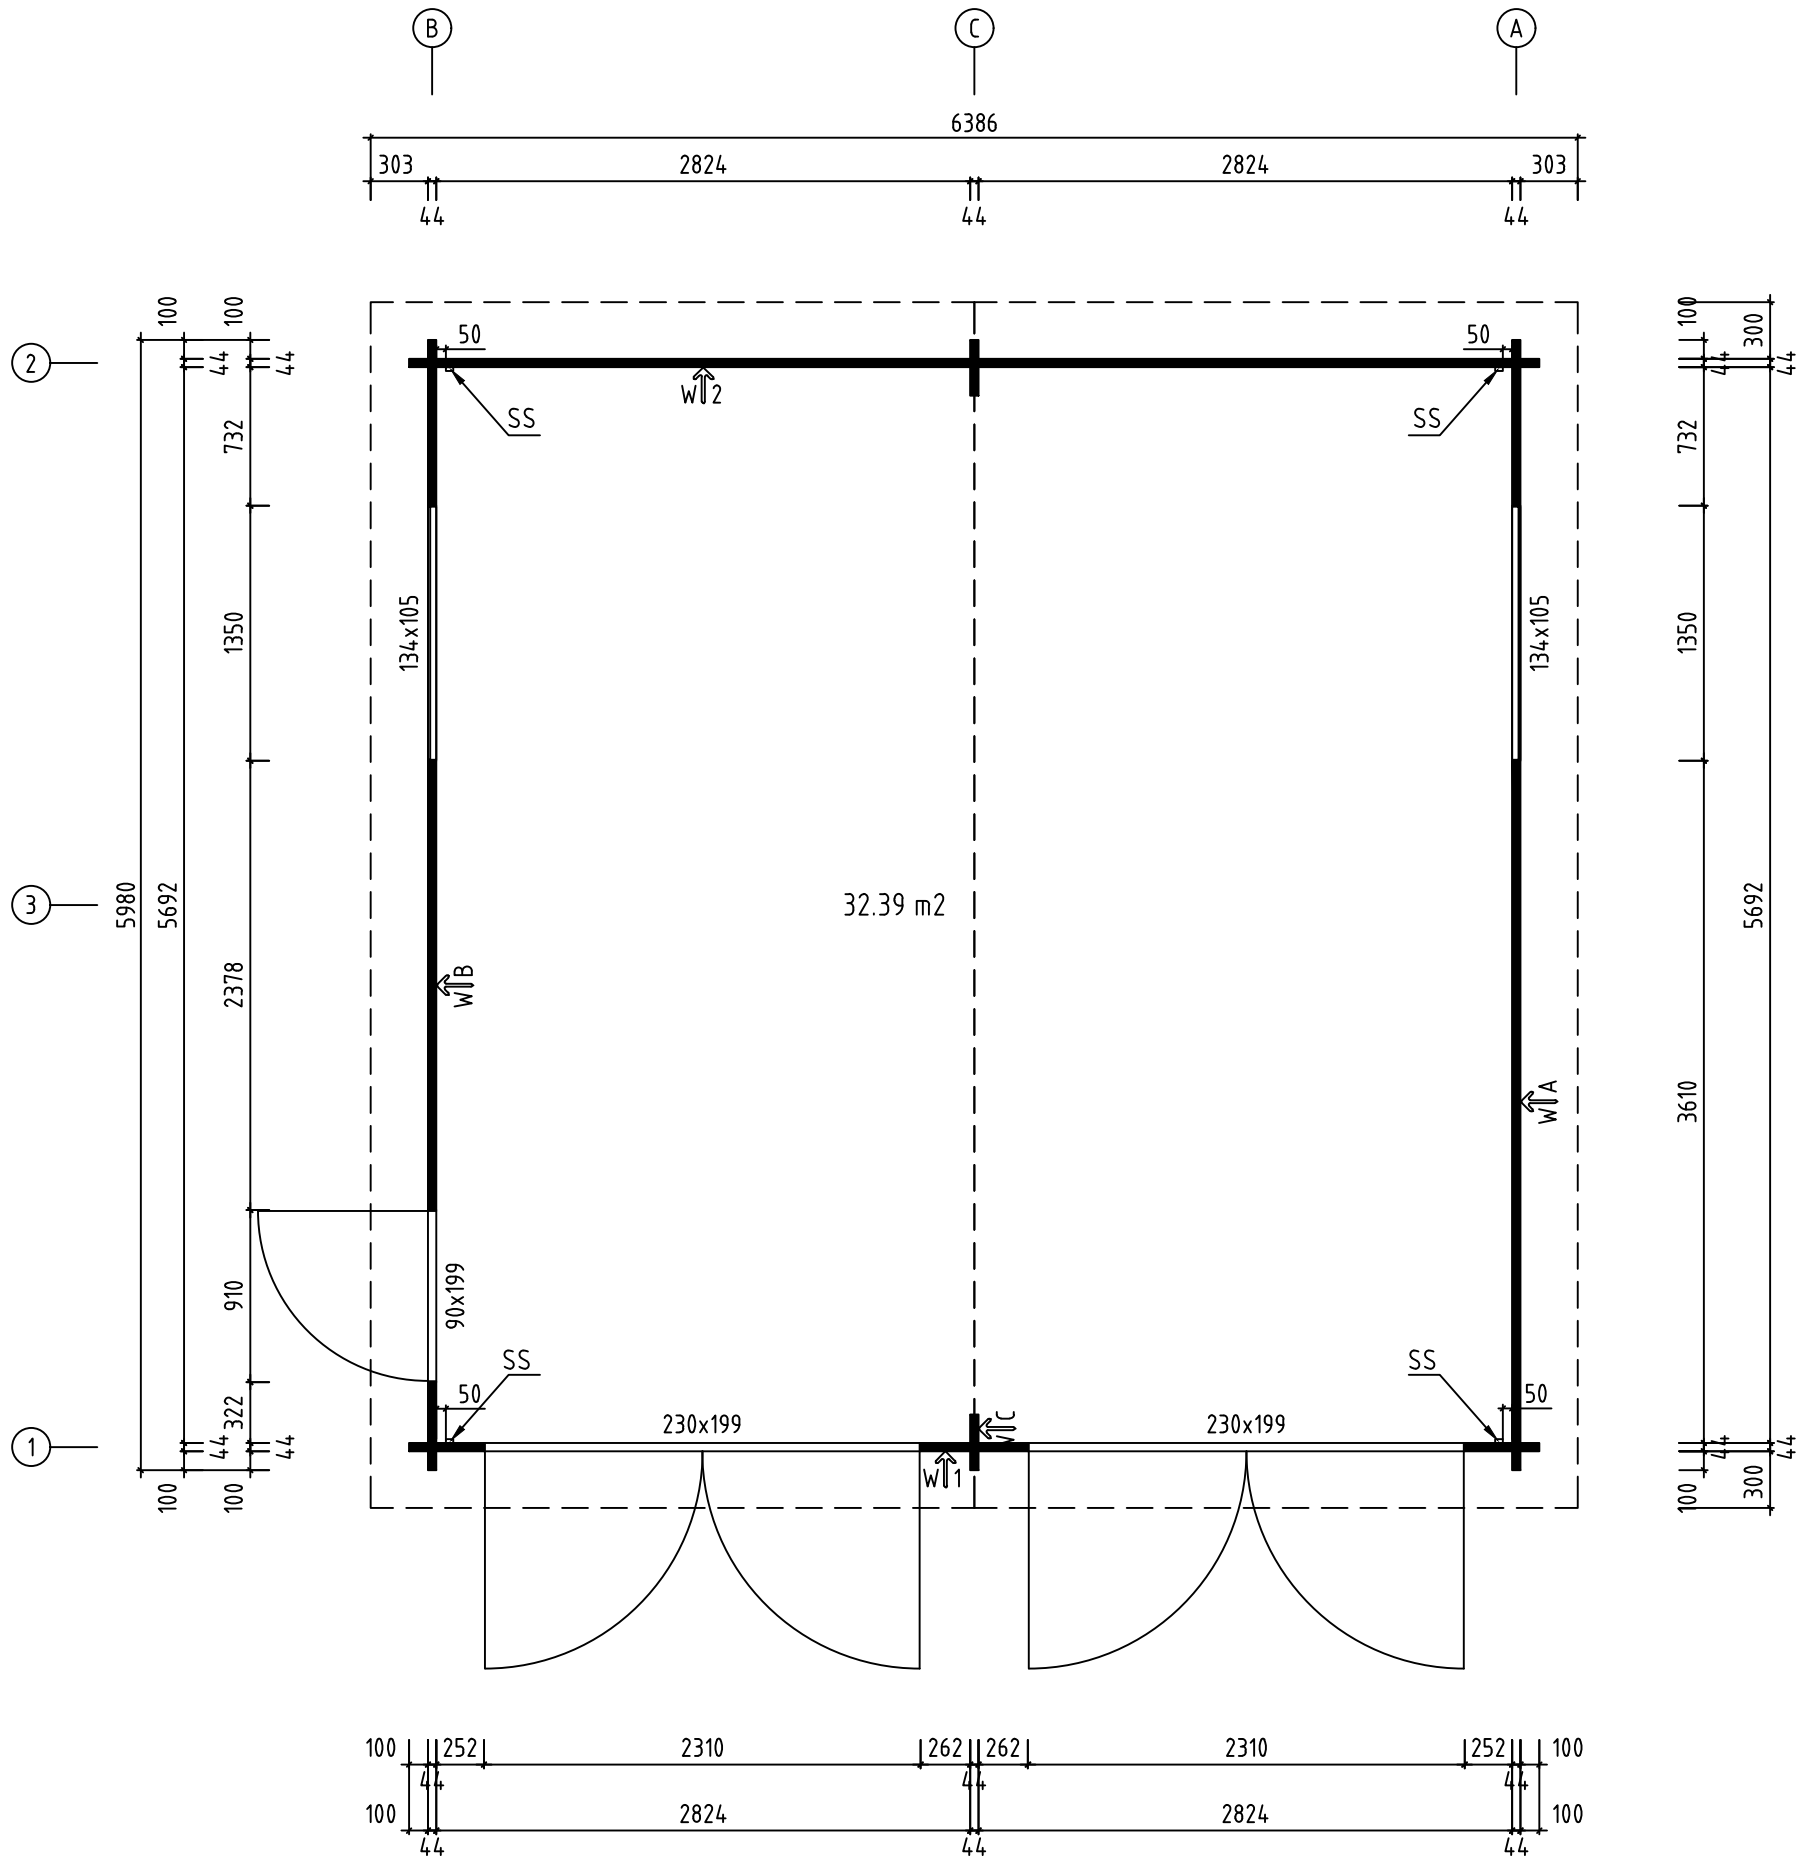




Name-Name-Naam	Double Garage 6x6 44	Page-Seite-Page	1
View-Aussicht-Visie	3D	Scale-Maßstab-Schaal	1:40
Material-Material-Materiaal	44x135	Date-Datum-Datum	11.03.2020
Drafter-Zeichner-Drafter	EJ	File	Double Garage 6x6 44.dwg

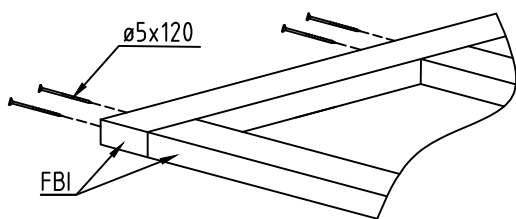



Name-Name-Naam	Double Garage 6x6 44	Page-Seite-Page	2
View-Aussicht-Visie	GROUNDPLAN-GRUNDPLAN-GRONDPLAN	Scale-Maßstab-Schaal	1:40
Material-Material-Materiaal	44x135	Date-Datum-Datum	11.03.2020
Drafter-Zeichner-Drafter	EJ	File	Double Garage 6x6 44.dwg

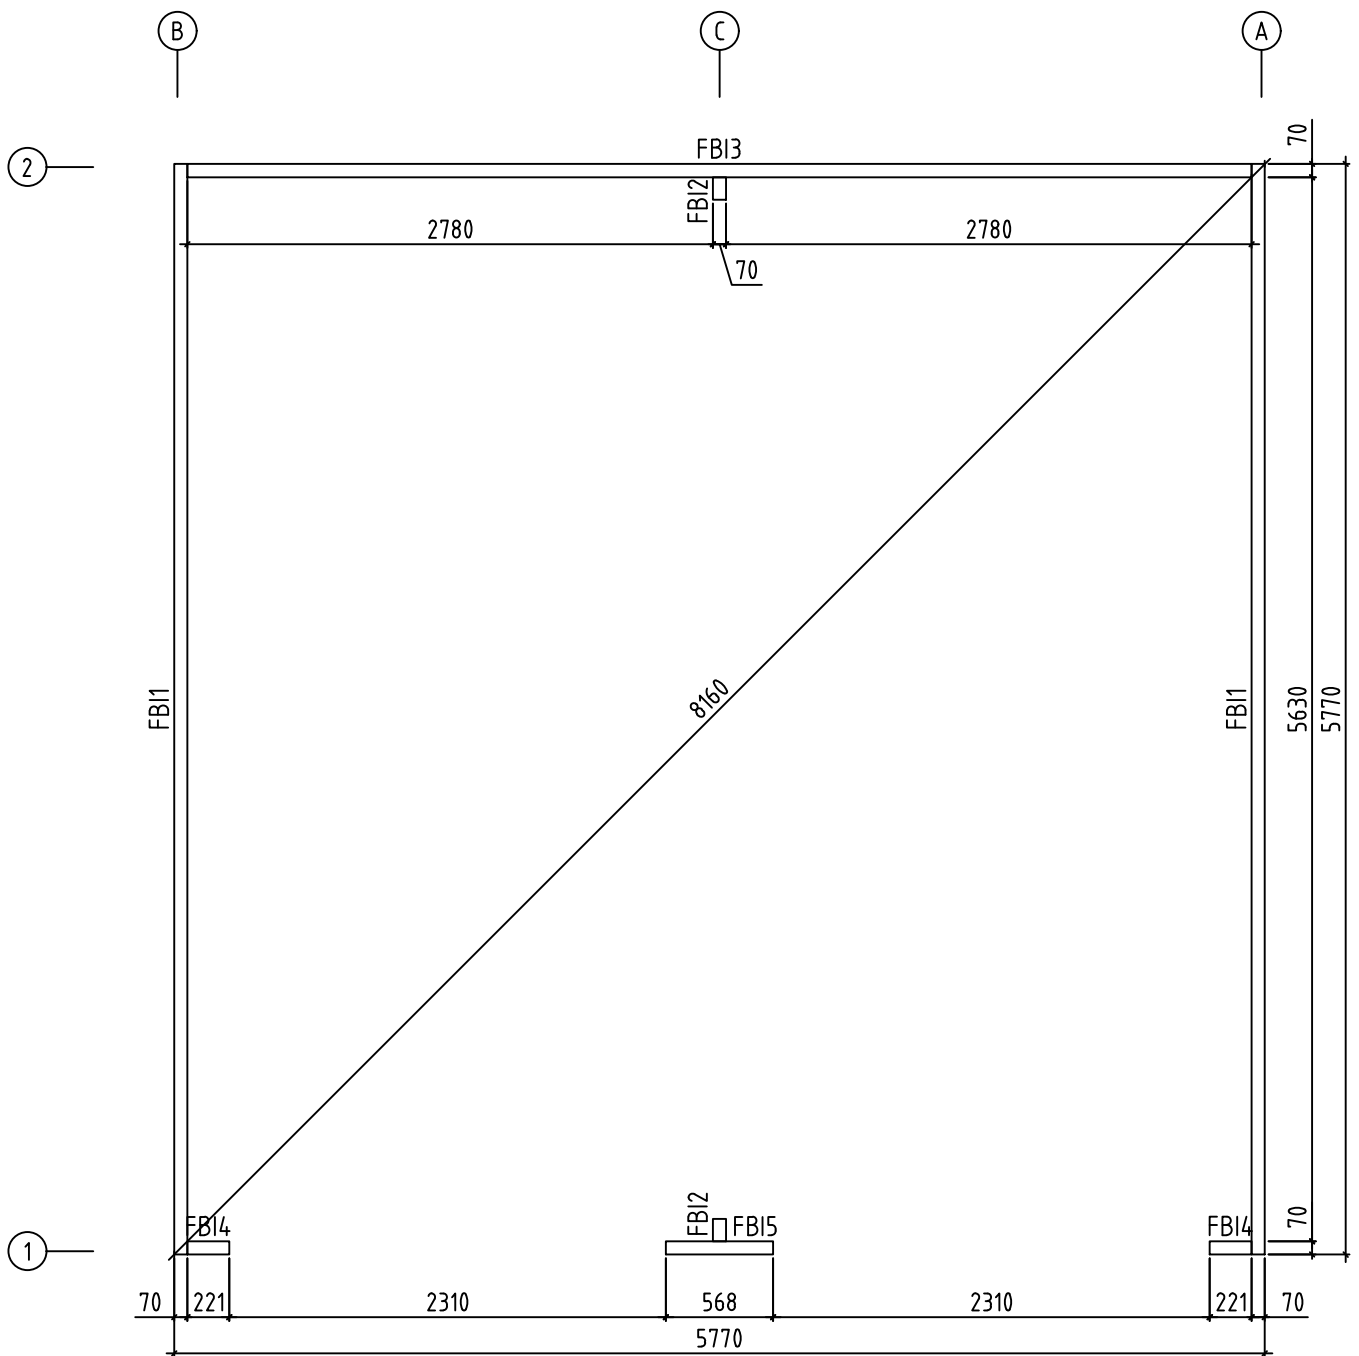


Name-Name-Naam Double Garage 6x6 44		Page-Seite-Page 3
View-Aussicht-Visie FLOORBEAMS-FUSSBODENBALKEN-VLOERBALKEN		Scale-Maßstab-Schaal 1:40
Material-Material-Materiaal 44x135		Date-Datum-Datum 11.03.2020
Drafter-Zeichner-Drafter EJ	File Double Garage 6x6 44.dwg	

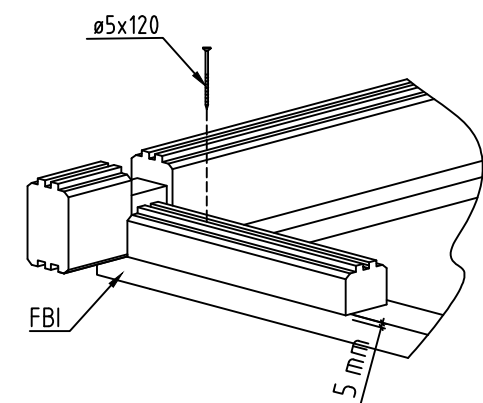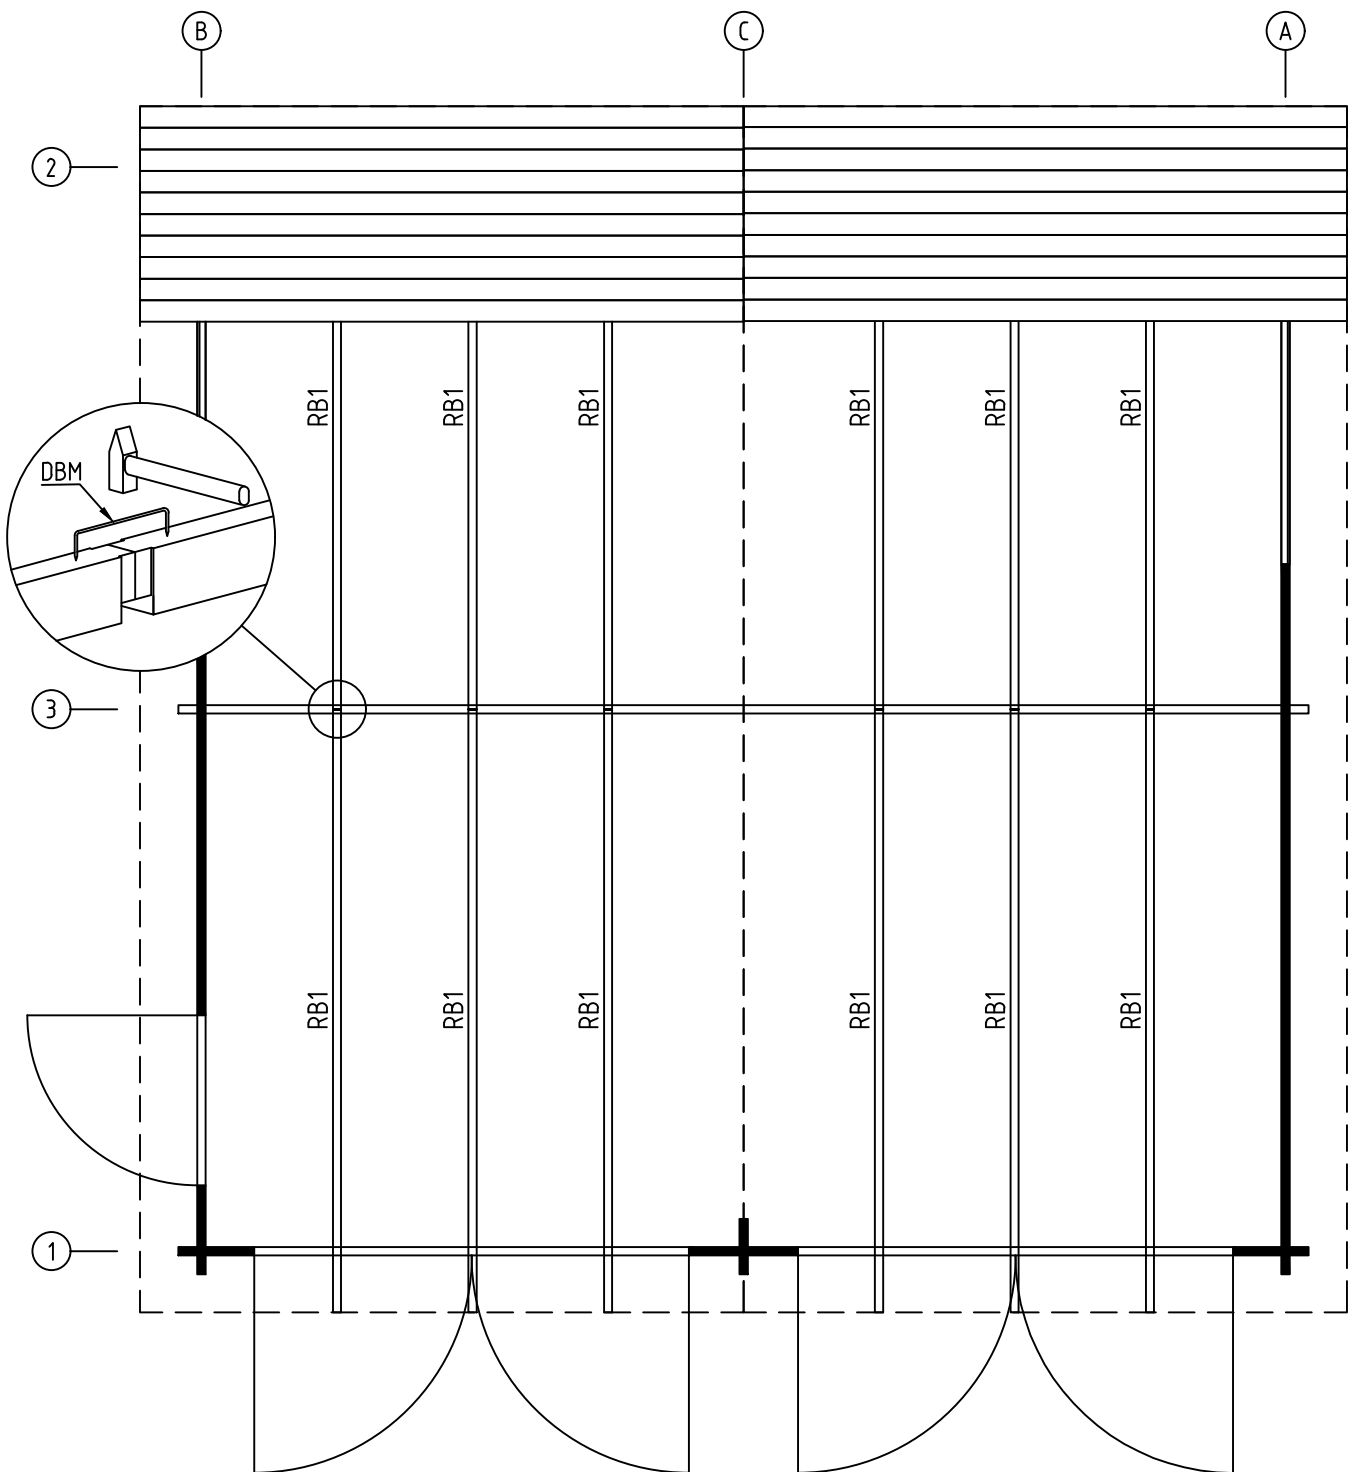


Name-Name-Naam	Double Garage 6x6 44	Page-Seite-Page	4
View-Aussicht-Visie	ROOF PLAN-DACH PLAN-DAK PLAN	Scale-Maßstab-Schaal	1:40
Material-Material-Materiaal	44x135	Date-Datum-Datum	11.03.2020
Drafter-Zechner-Drafter	EJ	File	Double Garage 6x6 44.dwg

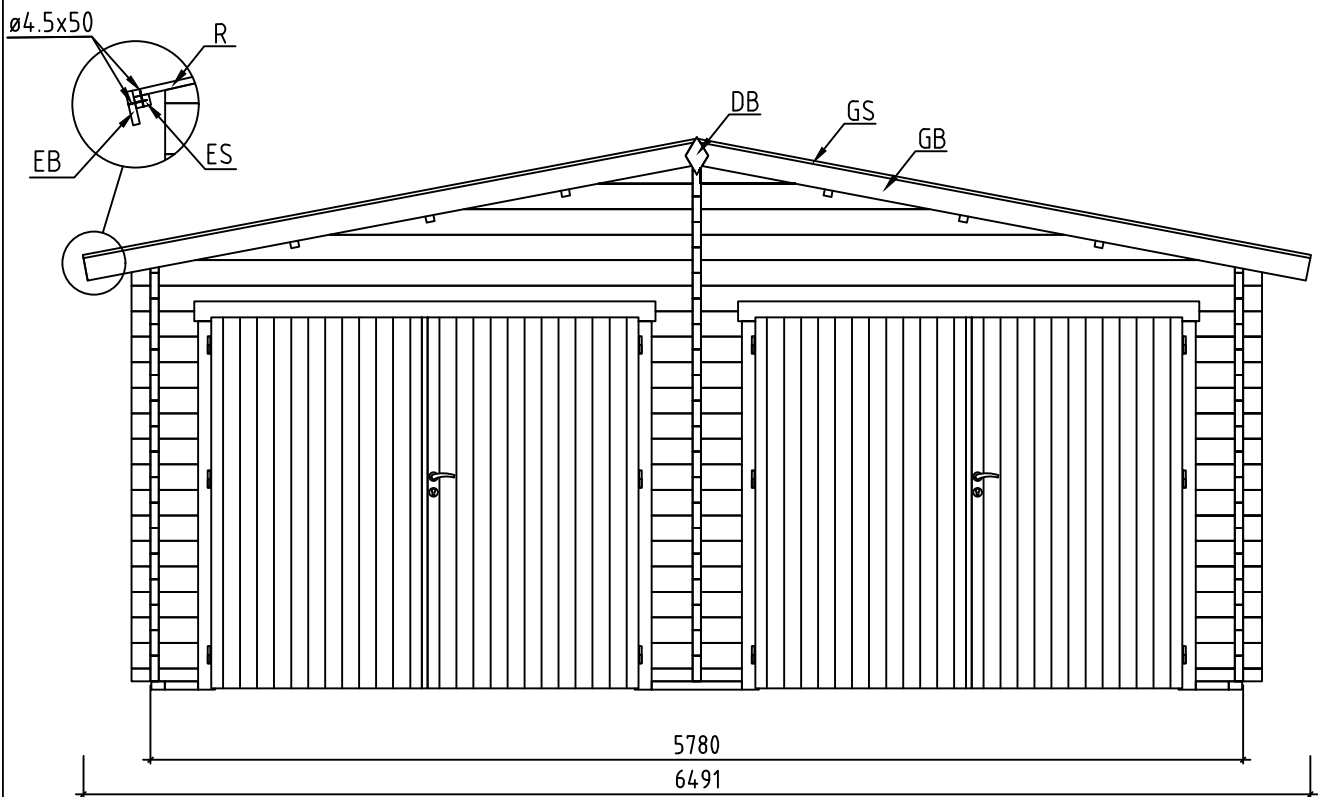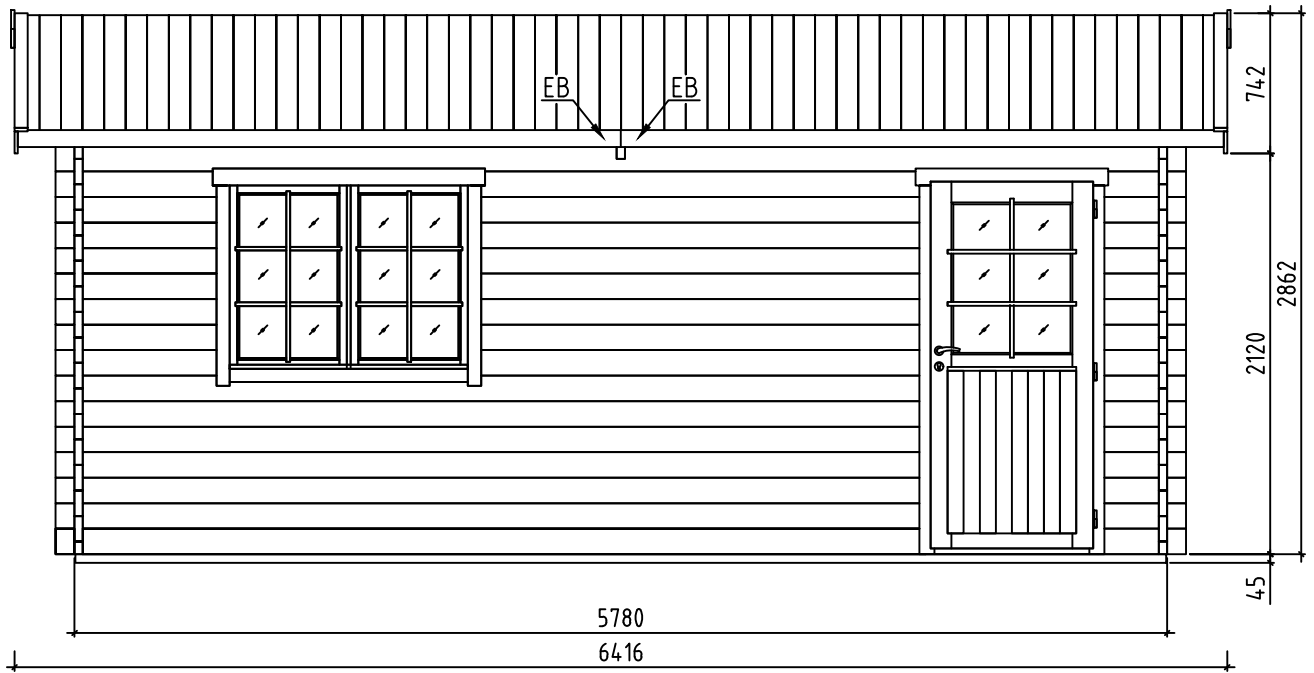

Name-Name-Naam Double Garage 6x6 44		Page-Seite-Page 5
View-Aussicht-Visie VIEWS-ANSICHTEN-KEER BEKEKEN		Scale-Maßstab-Schaal 1:40
Material-Material-Materiaal 44x135		Date-Datum-Datum 11.03.2020
Drafter-Zeichner-Drafter EJ	File Double Garage 6x6 44.dwg	

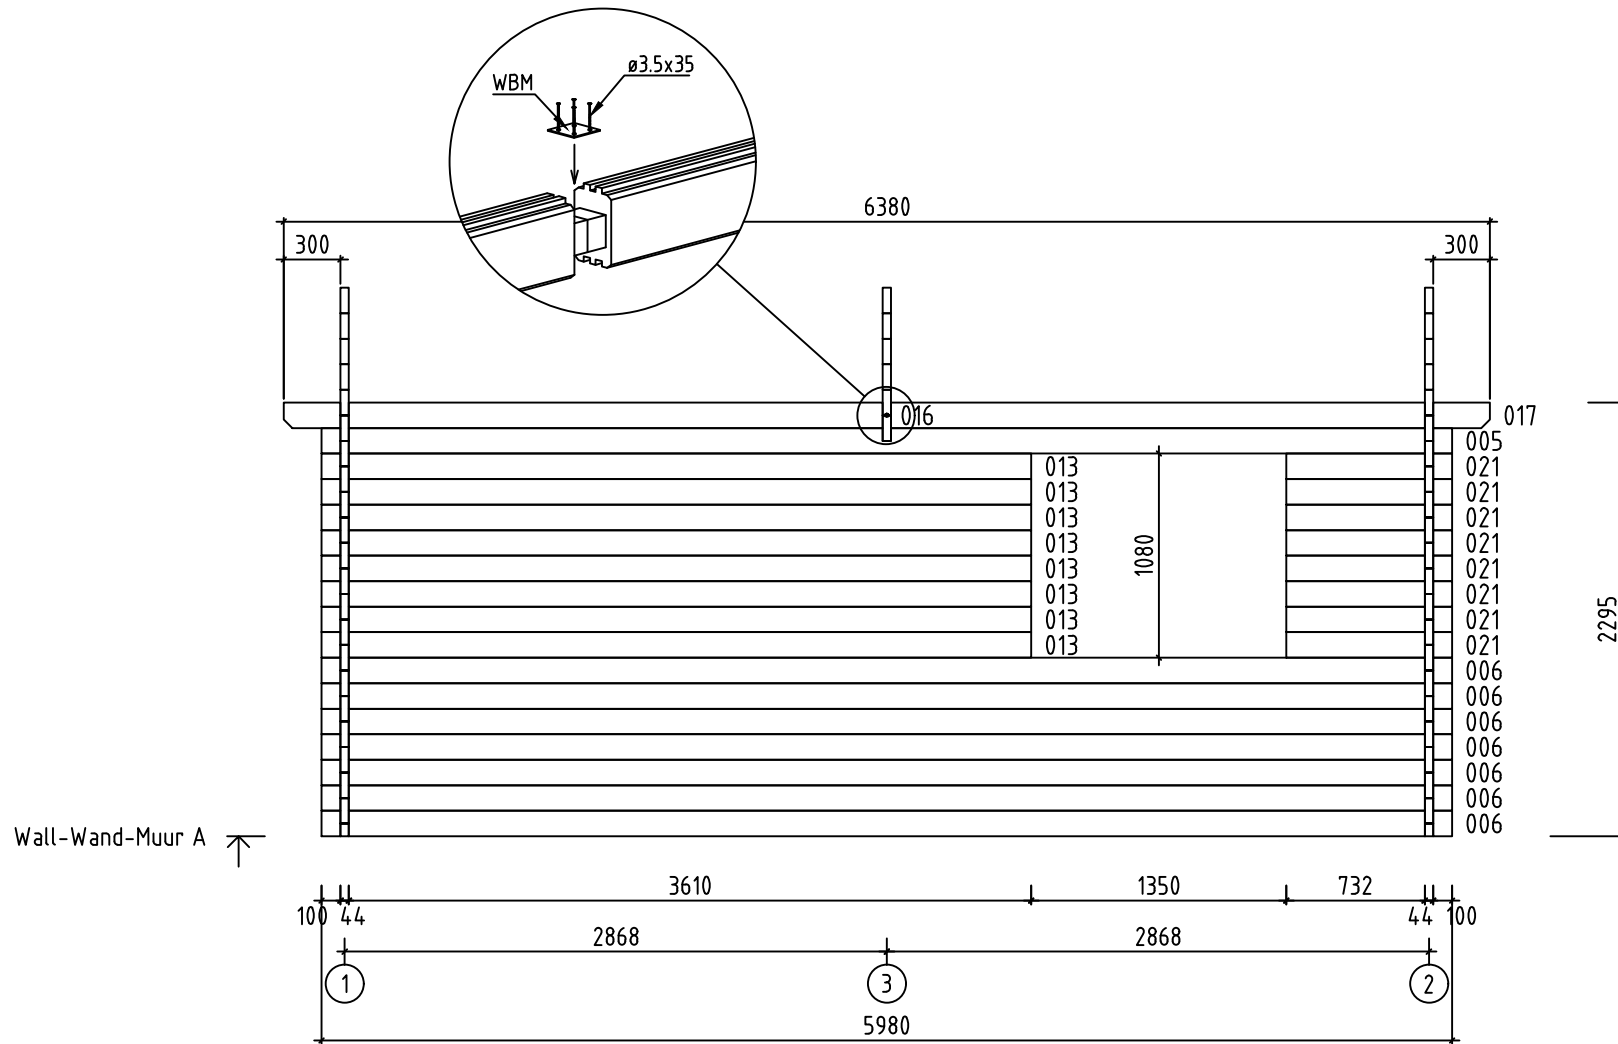


Name-Name-Naam	Double Garage 6x6 44	Page-Seite-Page	6
View-Aussicht-Visie	Wall-Wand-Muur A	Scale-Maßstab-Schaal	1:40
Material-Material-Materiaal	4.4x13.5	Date-Datum-Datum	11.03.2020
Drafter-Zeichner-Drafter	EJ	File	Double Garage 6x6 44.dwg

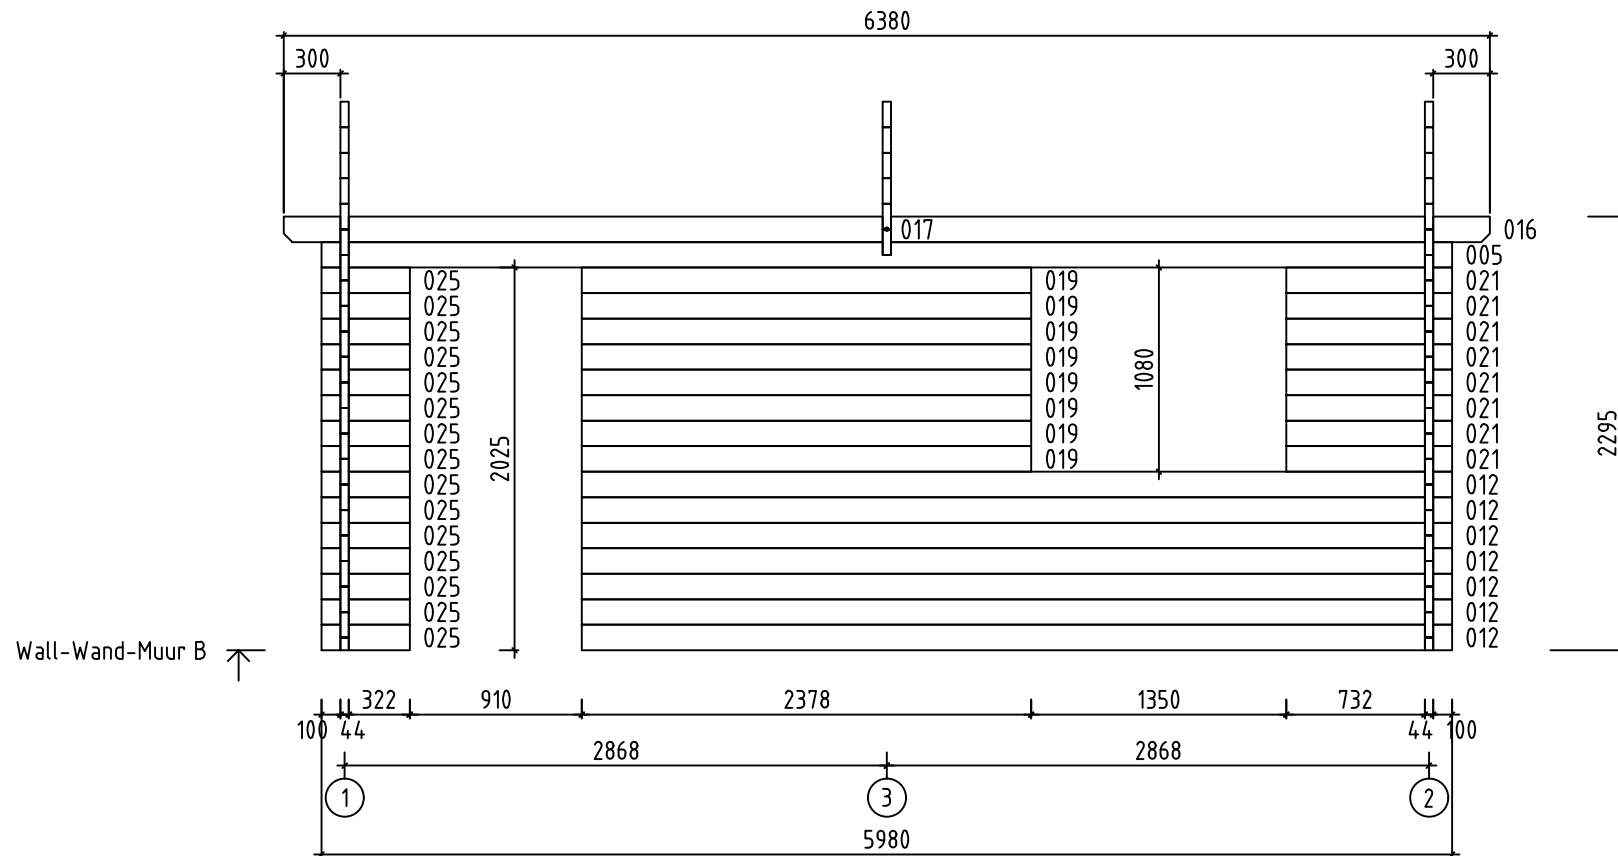


Wall-Wand-Muur B ↗


Name-Name-Naam	Double Garage 6x6 44	Page-Seite-Page	7
View-Aussicht-Visie	Wall-Wand-Muur B	Scale-Maßstab-Schaal	1:40
Material-Material-Materiaal	4.4x13.5	Date-Datum-Datum	11.03.2020
Drafter-Zeichner-Drafter	EJ	File	Double Garage 6x6 44.dwg

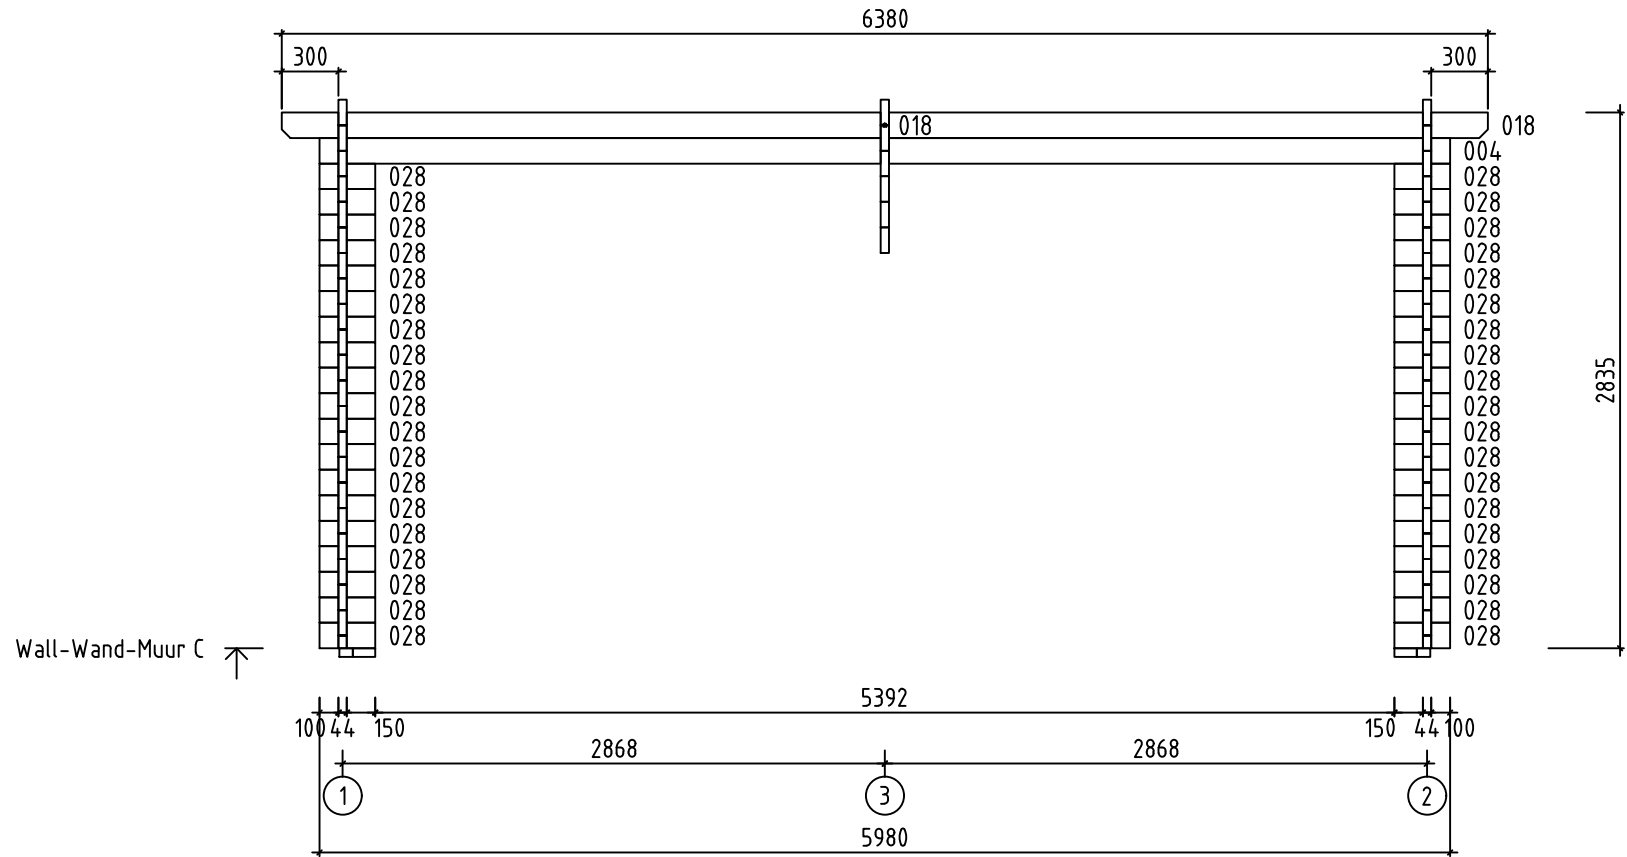


Name-Name-Naam	Double Garage 6x6 44	Page-Seite-Page	8
View-Aussicht-Visie	Wall-Wand-Muur C	Scale-Maßstab-Schaal	1:40
Material-Material-Materiaal	4.4x13.5	Date-Datum-Datum	11.03.2020
Drafter-Zeichner-Drafter	EJ	File	Double Garage 6x6 44.dwg

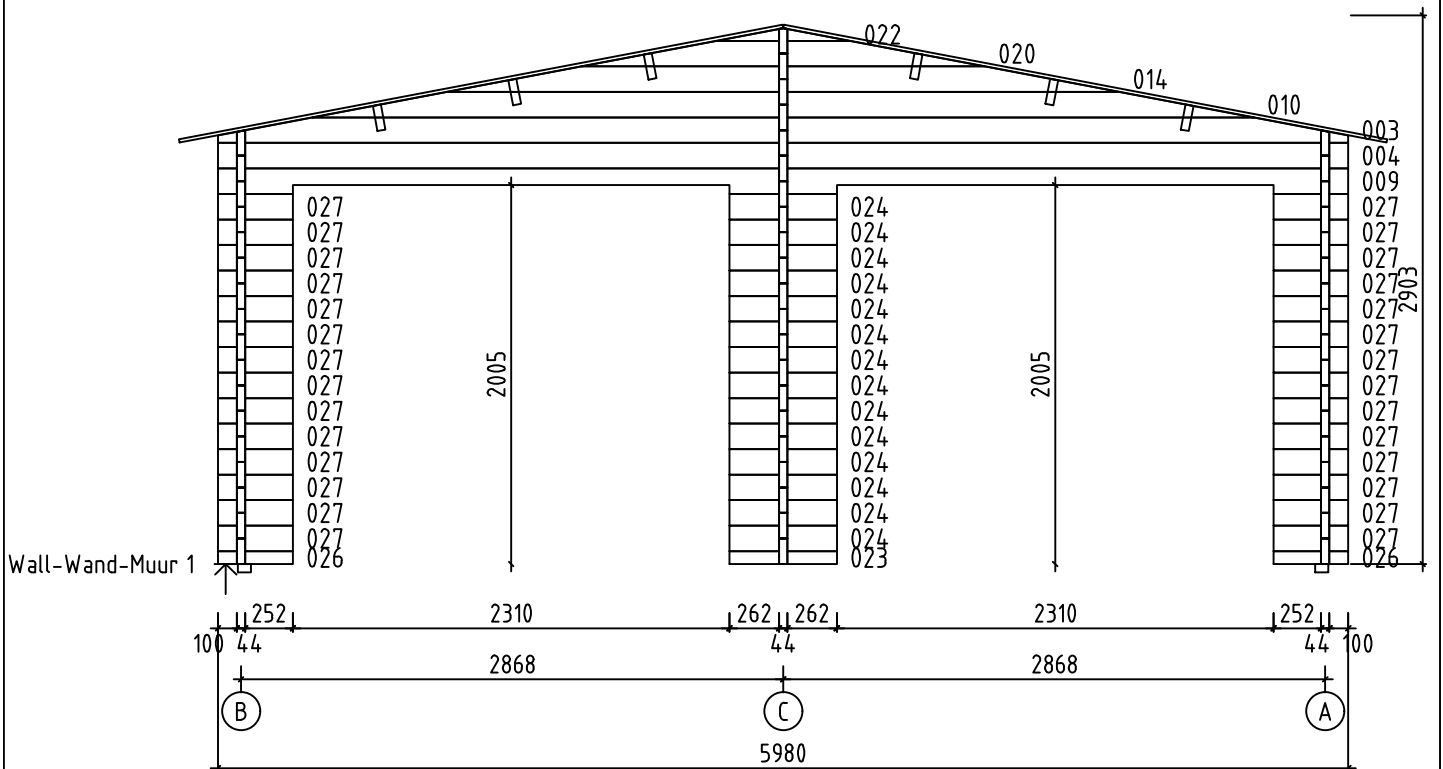



Name-Name-Naam	Double Garage 6x6 44	Page-Seite-Page	9
View-Aussicht-Visie	Wall-Wand-Muur 1	Scale-Maßstab-Schaal	1:40
Material-Material-Materiaal	4.4x13.5	Date-Datum-Datum	11.03.2020
Drafter-Zeichner-Drafter	EJ	File	Double Garage 6x6 44.dwg



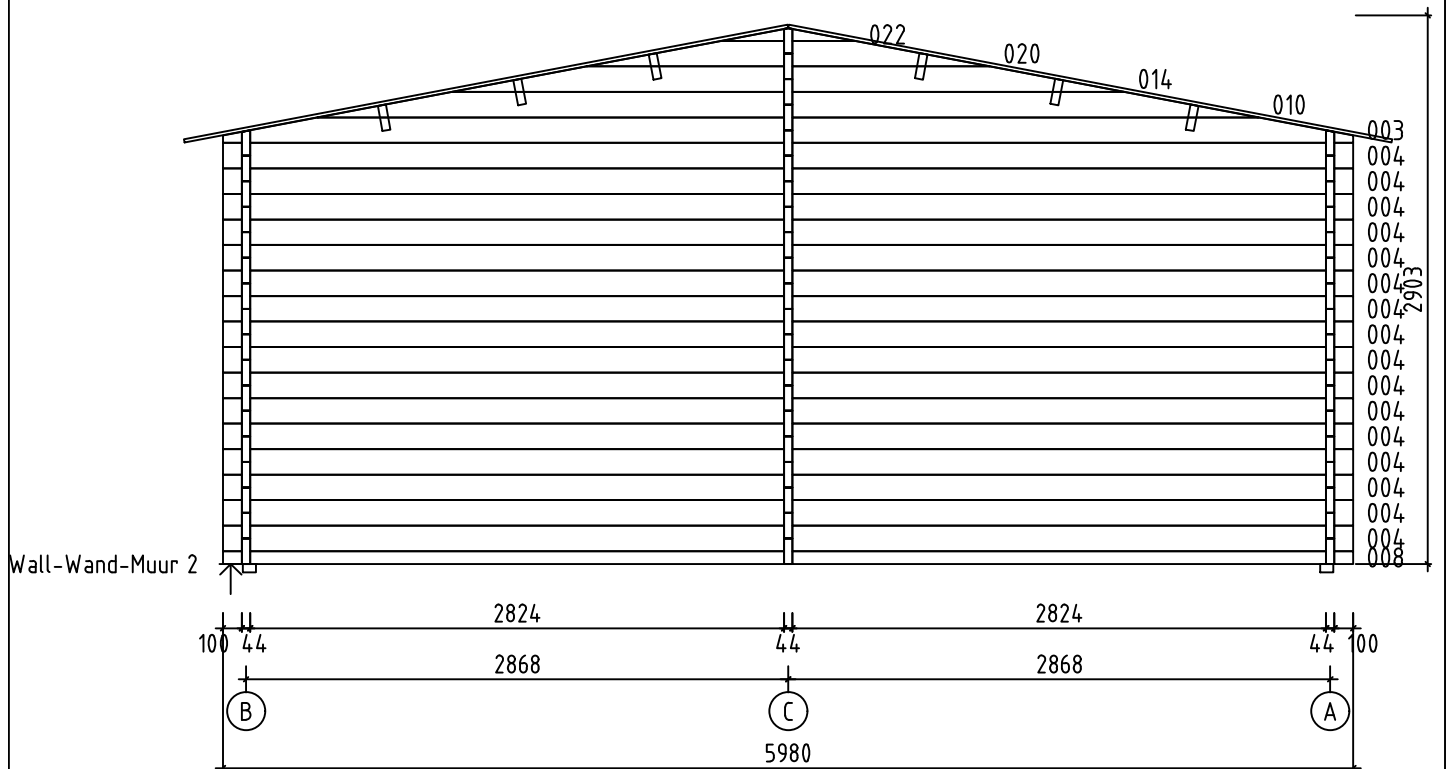

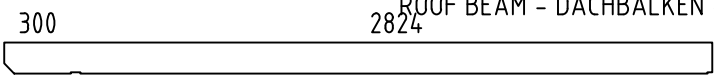

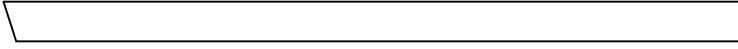
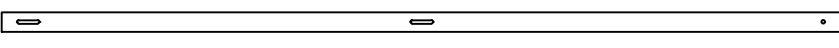

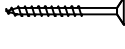




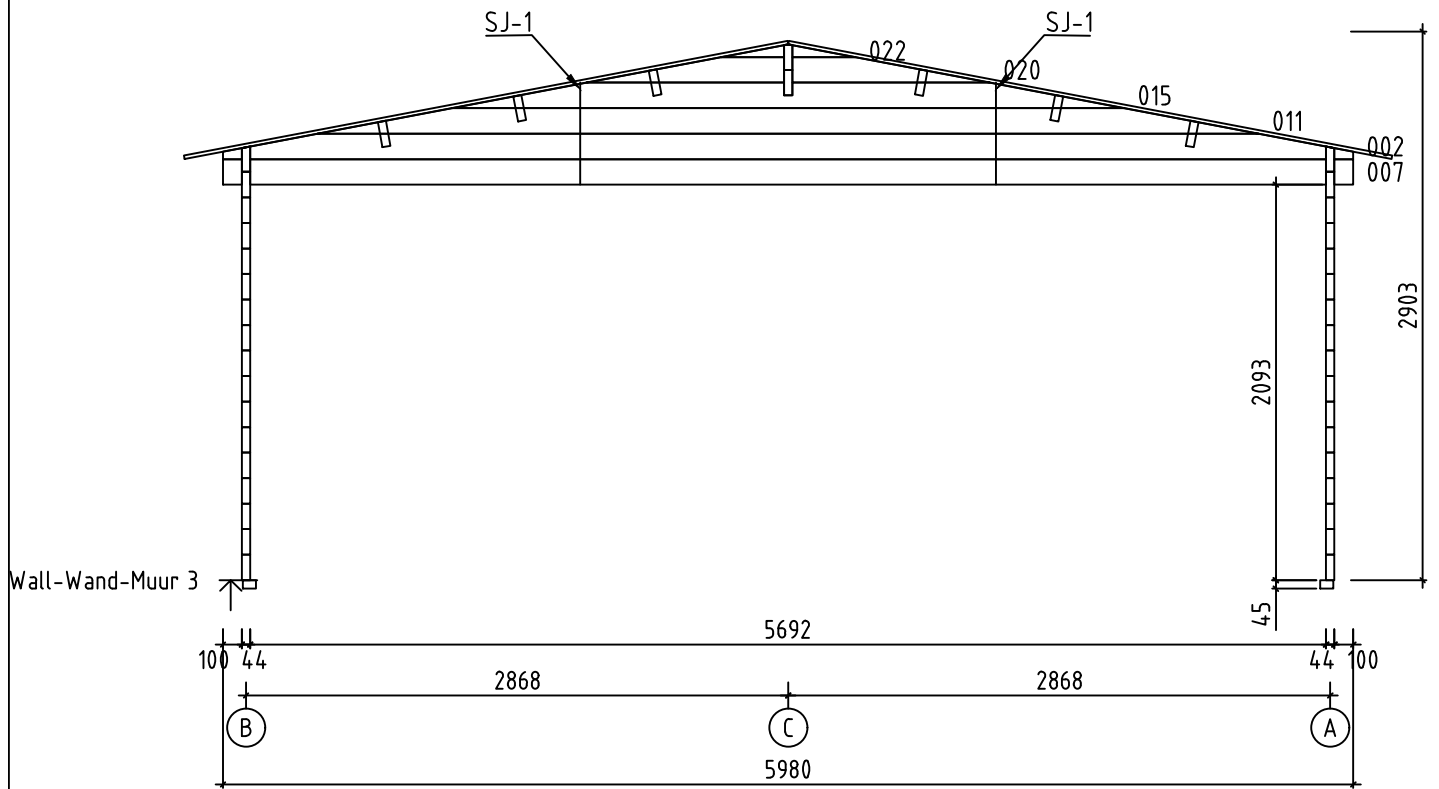


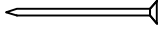
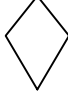






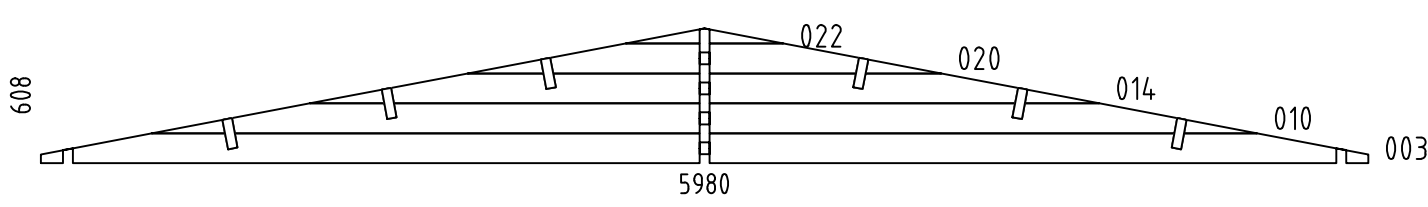
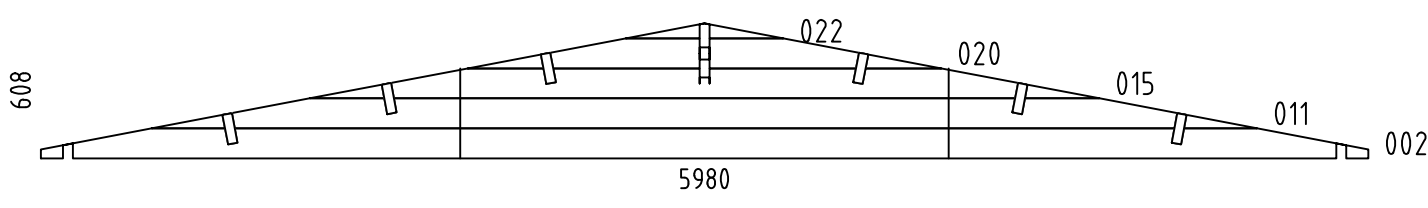
Name-Name-Naam	Double Garage 6x6 44	Page-Seite-Page	10
View-Aussicht-Visie	Wall-Wand-Muur 2	Scale-Maßstab-Schaal	1:40
Material-Material-Materiaal	4.4x13.5	Date-Datum-Datum	11.03.2020
Drafter-Zeichner-Drafter	EJ	File	Double Garage 6x6 44.dwg

  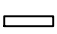

Name-Name-Naam	Double Garage 6x6 44	Page-Seite-Page	11
View-Aussicht-Visie	Wall-Wand-Muur 3	Scale-Maßstab-Schaal	1:40
Material-Material-Materiaal	4.4x13.5	Date-Datum-Datum	11.03.2020
Drafter-Zeichner-Drafter	EJ	File	Double Garage 6x6 44.dwg

Pos	Double Garage 6x6 44 Piece list - Stückliste - Stuklijst	Q.	P (mm)	L (mm)
001	100 SPARE BEAM-ERZATZBOHLE-VOORRAADPLANK 100	1	44x135	5980
004	100 2824 2824 100	18	44x135	5980
005	100 2824 2824 100	2	44x135	5980
006	100 5692 100	7	44x135	5980
007	100 5692 100	1	44x135	5980
008	100 2824 2824 100	1	44x68	5980
009	100 2824 2824 100	1	44x135	5980
012	4460 100	7	44x135	4604
013	100 3610	8	44x135	3754
016	2824 300	2	44x135	3190
017	300 2824	2	44x135	3190
018	2824 300	2	44x135	3190
019		8	44x135	2378
021	732 100	16	44x135	876
023	262 262	1	44x68	568
024	262 262	14	44x135	568
025	100 322	15	44x135	466
026	100 252	2	44x68	396
027	100 252	28	44x135	396
028	100 150	38	44x135	294
W1-1 W2-1		1 1		
W3-1		1		
Name-Name-Naam Double Garage 6x6 44		Date-Datum-Datum 13.03.2020	Page-Seite-Page 1/3	

Pos	Double Garage 6x6 44 Piece list - Stückliste - Stuklijst			Q.	P (mm)	L (mm)
FBI1	FLOORBEAMS-FUSSBODENBALKEN-VLOERBALKEN (IMM) 			2	70x45	5770
FBI3	FLOORBEAMS-FUSSBODENBALKEN-VLOERBALKEN (IMM) 			1	70x45	5630
FBI5	FLOORBEAMS-FUSSBODENBALKEN-VLOERBALKEN (IMM) 			1	70x45	568
FBI4	FLOORBEAMS-FUSSBODENBALKEN-VLOERBALKEN (IMM) 			2	70x45	221
FBI2	FLOORBEAMS-FUSSBODENBALKEN-VLOERBALKEN (IMM) 			2	70x45	119
RB1	ROOF BEAM - DACHBALKEN - DAKBALK 			12	43x140	3190
R-1	ROOFBOARD - DACHBRETT - DAKPLANK		or-oder-of	146+2 112+2	88x18 114x18	3250
GB-1	GABLE MOULDING - GIEBELLEISTE GEVELPLANK			4	18x120	3300
EB-1	EAVES BOARD - TRAUFBRETT - AFDEKLIJST			4	18x90	3190
ES-1	ROOF EDGE REINFORCEMENT - DACHRANDVERSTÄRKUNG - AFDEKLIJST			4	30x40	3190
SS-1	STORM PROTECTION - STURMLEISTE STORMLIJST			4	18x35	2255
SJ-1	TREADED ROD M10 - GEWINDESTANGE M10 - STELSCHROEF M10			2		555
GS-1	ROOF FELT FILLET - DACHPAPPENLEISTE - GEVELLIJST			4	18x70	3300
RCM	ROOFBEAMS CONNECTING METAL - DACHBALKEN BEFESTIGUNGSMETALLE - DAKBALKEN POOLING METALEN			6		
HS	SCREW FOR GABLE SEGMENT (DB) - SCHRAUBEN FÜR DECKBLATT (DB) - SCHROEF VOOR DIAMANT (DB)			4	ø3.5x35	
HS1	SCREW FOR WALLBEAMS CONNECTING METAL (WBM) - SCHRAUBEN FÜR WANDBOHLNEN BEFESTIGUNG METALLE (WBM) - SCHROEF VOOR MUURBALKEN POOLING METALEN (WBM)			12	ø3.5x35	
HS	SCREW FOR GABLE MOULDING (GB) - SCHRAUBEN FÜR GIEBELLEISTE (GB) - SCHROEF VOOR GEVELPLANK (GB)			40	ø4.5x50	
HS	SCREW FOR EAVES BOARDS (EB) - SCHRAUBEN FÜR TRAUFBRETT (EB) - SCHROEF VOOR AFDEKLIJST (EB)			28	ø4.5x50	
HS	SCREW FOR ROOF EDGE REINFORCEMENT (ES) - SCHRAUBE FÜR DACHRANDVERSTÄRKUNG (ES) - SCHROEF VOOR AFDEKLIJST (ES)			28	ø4.5x50	
HS	SCREW FOR ROOF FELT FILLET (GS) - SCHRAUBEN FÜR DACHPAPPENLEISTE (GS) - SCHROEF VOOR GEVELLIJST (GS)			32	ø4.5x50	
HS	SCREW FOR 1. WALL BEAM - SCHRAUBE FÜR 1. BOHLENREIHE			16	ø4.5x120	
HS	SCREW FOR FUNDAMENT - SCHRAUBEN ZUR BEFISTIGUNG FUNDAMENT - SCHROEF VOOR FUNDAMENT			12	ø4.5x120	
HS	SCREW FOR GABLE (W) - SCHRAUBEN FÜR GIEBEL (W) - SCHROEF VOOR GEVELTOP (W)			24	ø4.5x120	
HS	SCREW FOR ROOF BEAMS (RB) - SCHRAUBEN FÜR DACHBALKEN (RB) - SCHROEF VOOR DAKBALK (RB)			18	ø6x160	
HS	SCREW FOR STORM PROTECTION (SS) - SCHRAUBEN FÜR STURMLEISTE (SS) - SCHROEF VOOR STORMLIJST (SS)			12	ø6x50	
Name-Name-Naam Double Garage 6x6 44		Date-Datum-Datum	13.03.2020	Page-Seite-Page 2/3		

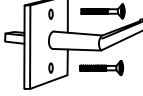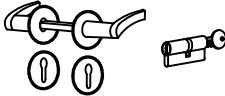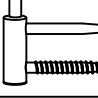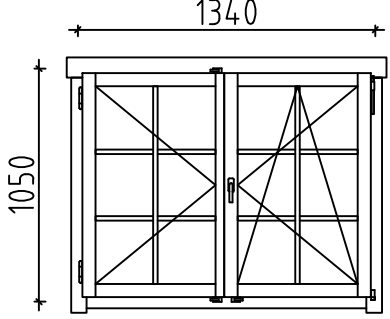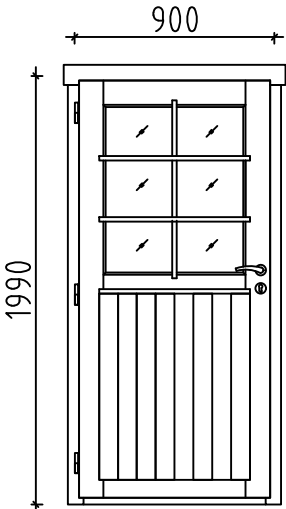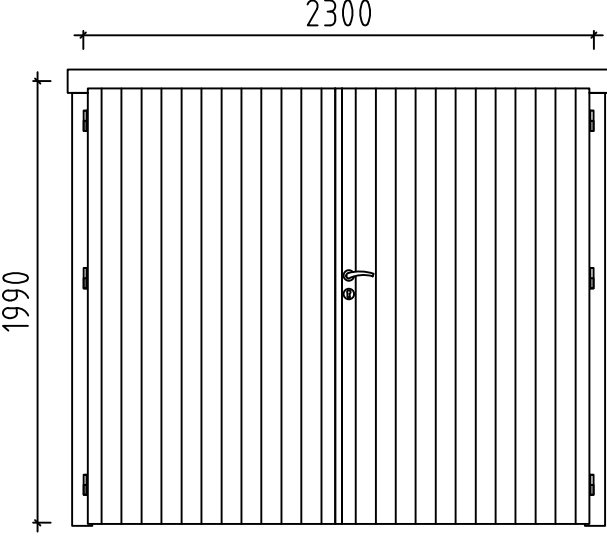Pos	Double Garage 6x6 44 Piece list - Stückliste - Stuklijst		Q.	P (mm)	L (mm)
HB	HAMMER BLOCK - SCHLAGHOLZ - BLAZENPLANK		2		
NF	ZN NAIL FOR ROOF (R) - ZN NÄGEL FÜR DACHBRETTER (R) - ZN NAGEL VOOR DAKPLANK (R)		770	ø2.5x60	
DB	GABLE SEGMENT - DECKBLATT - DIAMANT		2		
KL	WASHER FOR STORM PROTECTION (SS) - DICHTSCHEIBE FÜR STURMLEISTE (SS) - SCHIJF VOOR STORMLIJST (SS)		12	M16x8	
WB25	WALLBEAMS CONNECTING METAL - WANDBOHLNEN BEFESTIGUNG METALLE - MUURBALKEN POOLING METALEN		3	25x25	
AMV	WINDOW HANDLE FITTING - FENSTERGRIFF - MONTAGE VAN DE VENSTERGREEP		2		
UMV	SET OF DOOR HANDLE AND CORE (AST PRE) - TÜRGRIF UND TÜRCYLINDER SET (AST PRE) - DEURKLINK EN DEURCILINDER INSTELLING (AST PRE)		3		
UH	MALE BOLT HINGE FOR DOOR - BOLZENSCHARNIER FÜR TÜR - BOOR PAUMELLE VOOR DEUR		12		
	WINDOW - FENSTER - VENSTER, AST PRE		R	2	1340x1050
					
	DOOR-TÜR-DEUR, AST PRE		L	1	900x1990
					
	DOOR-TÜR-DEUR, AST PRE		R	2	2300x1990
					
Name-Name-Naam Double Garage 6x6 44		Date-Datum-Datum	13.03.2020	Page-Seite-Page 3/3	