

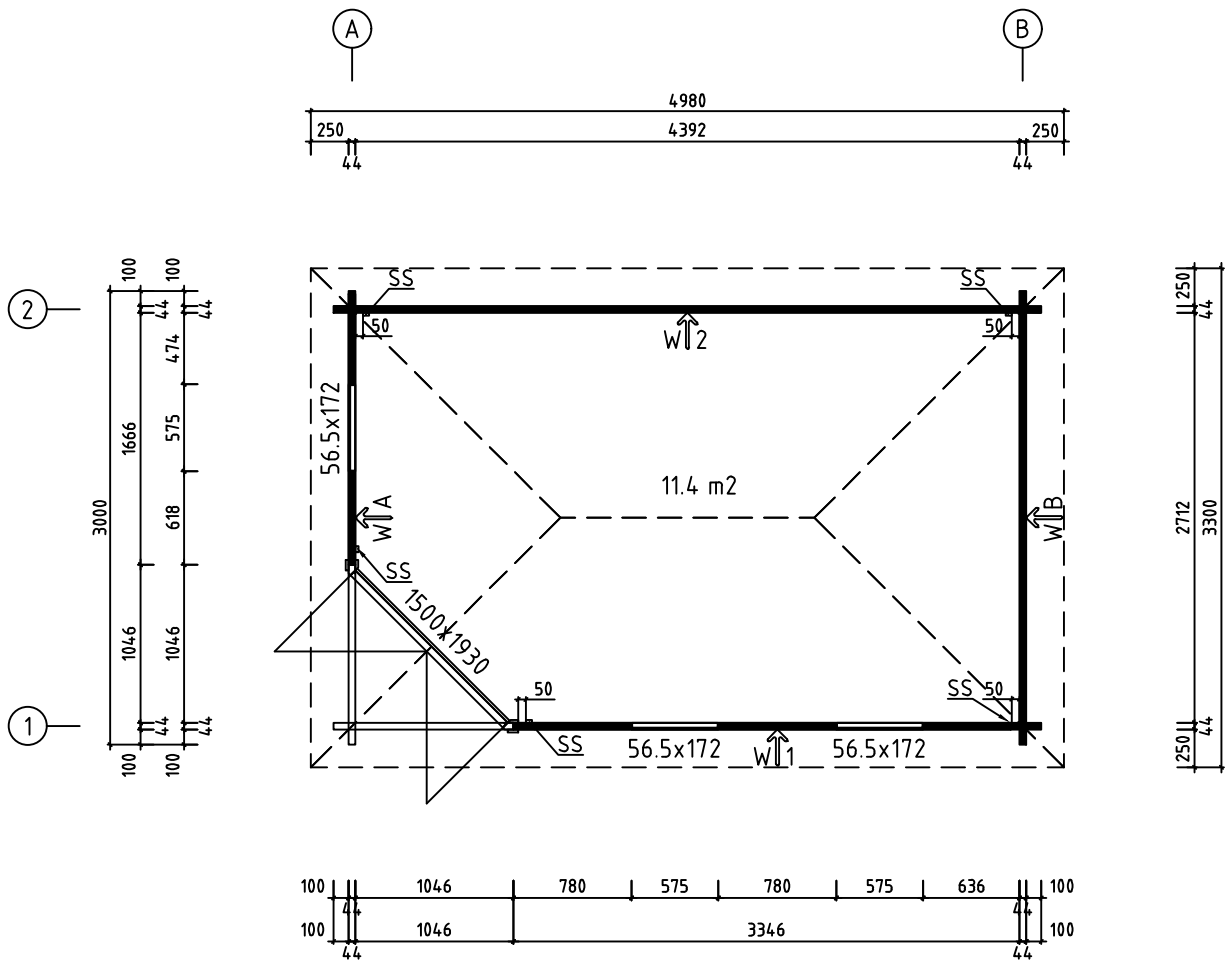




Name-Name-Naam Erik 44	Page-Seite-Page 1
View-Aussicht-Visie 3D	Scale-Maßstab-Schaal 1:50
Material-Material-Materiaal 44x135	Date-Datum-Datum 09.04.2020
Drafter-Zeichner-Drafter EJ	File Erik 44.dwg

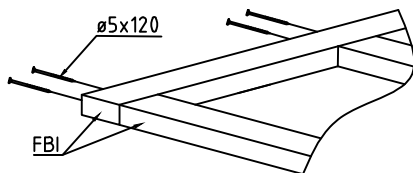





Name-Name-Naam Erik 44		Page-Seite-Page 2
View-Aussicht-Visie GRUNDPLAN-GRUNDPLAN-GRONDPLAN		Scale-Maßstab-Schaal 1:50
Material-Material-Materiaal 44x135		Date-Datum-Datum 09.04.2020
Drafter-Zechner-Drafter EJ	File Erik 44.dwg	

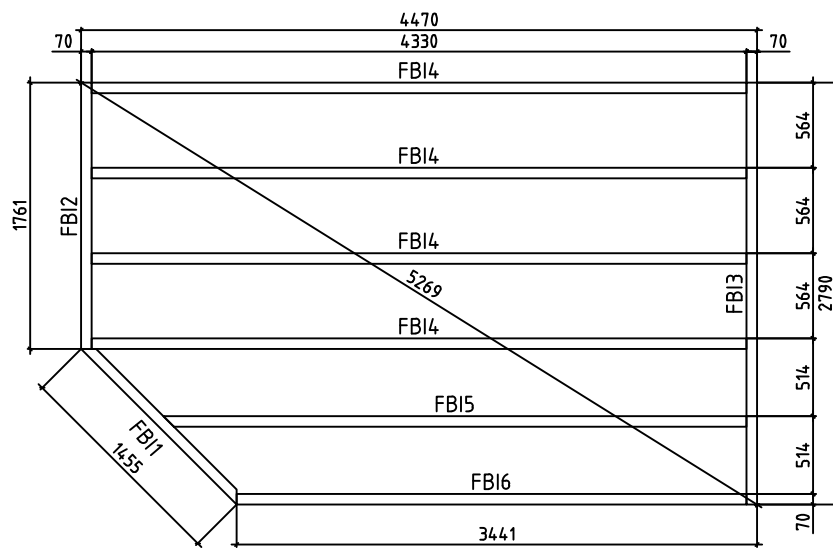


Name-Name-Naam Erik 44	Page-Seite-Page 3
View-Aussicht-Visie FLOORBEAMS-FUSSBODENBALKEN-VLOERBALKEN	Scale-Maßstab-Schaal
Material-Material-Materiaal 44x135	Date-Datum-Datum 09.04.2020
Drafter-Zeichner-Drafter EJ	File Erik 44.dwg

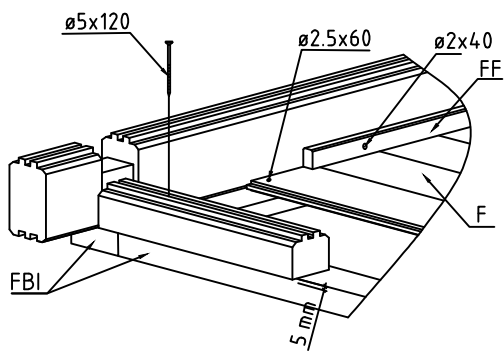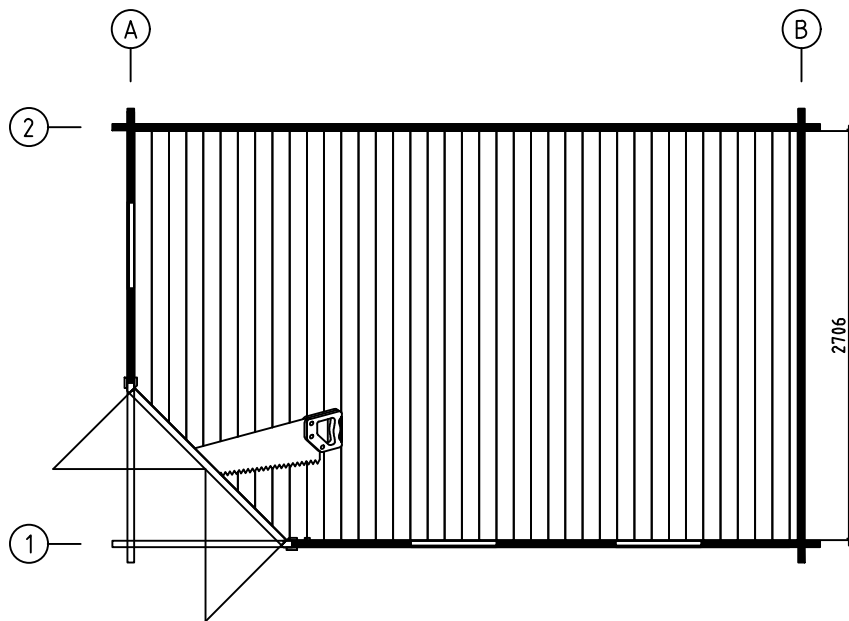



Name-Name-Naam Erik 44		Page-Seite-Page 4
View-Aussicht-Visie FLOOR BOARDS-FUSSBODEN PLAN-VLOERPLANK PLAN		Scale-Maßstab-Schaal
Material-Material-Materiaal 44x135		Date-Datum-Datum 09.04.2020
Drafter-Zeichner-Drafter EJ	File Erik 44.dwg	

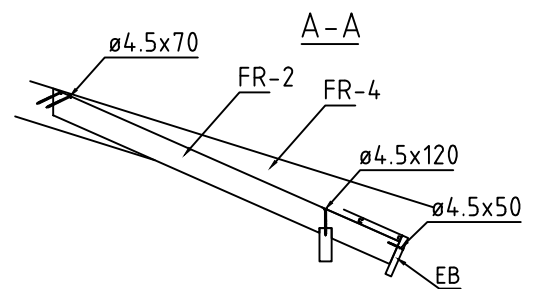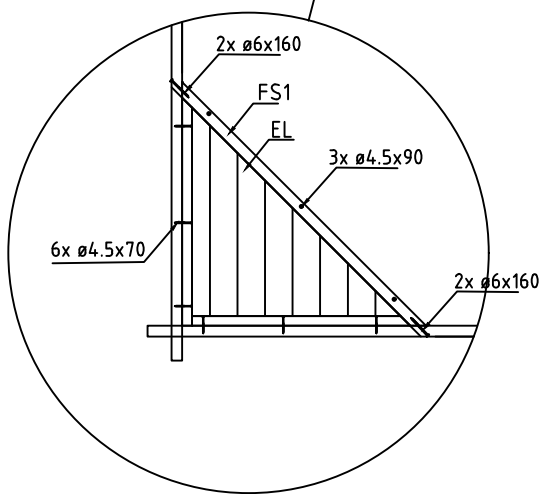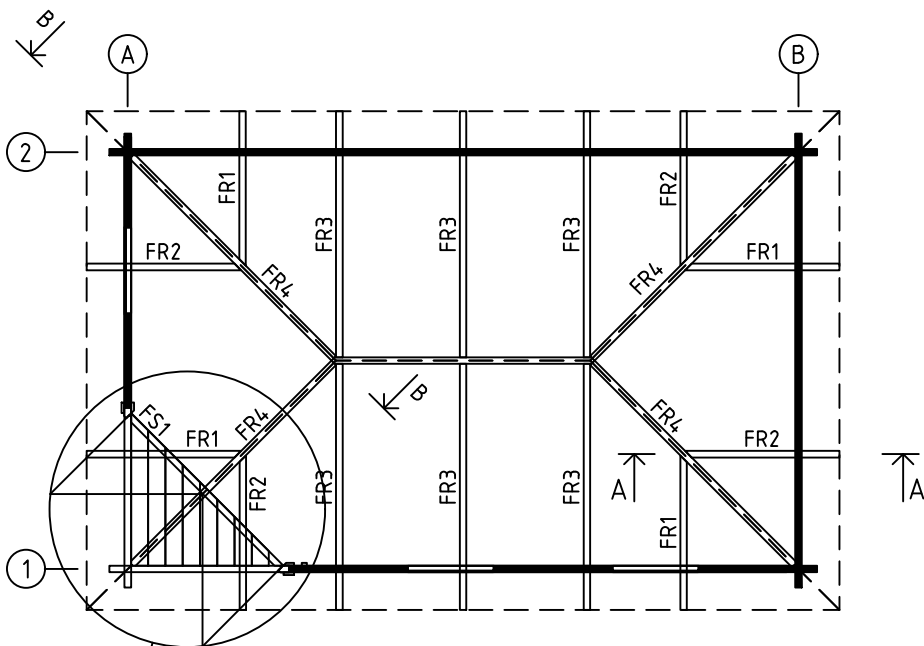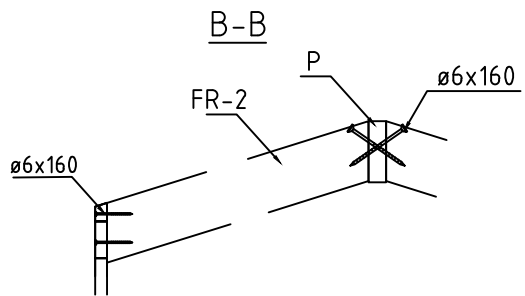


Name-Name-Naam Erik 44		Page-Seite-Page 5
View-Aussicht-Visie RAFTERS PLAN - DACHSPARREN - PLAN DE CHEVRON		Scale-Maßstab-Schaal
Material-Material-Materiaal 44x135		Date-Datum-Datum 09.04.2020
Drafter-Zeichner-Drafter EJ	File Erik 44.dwg	

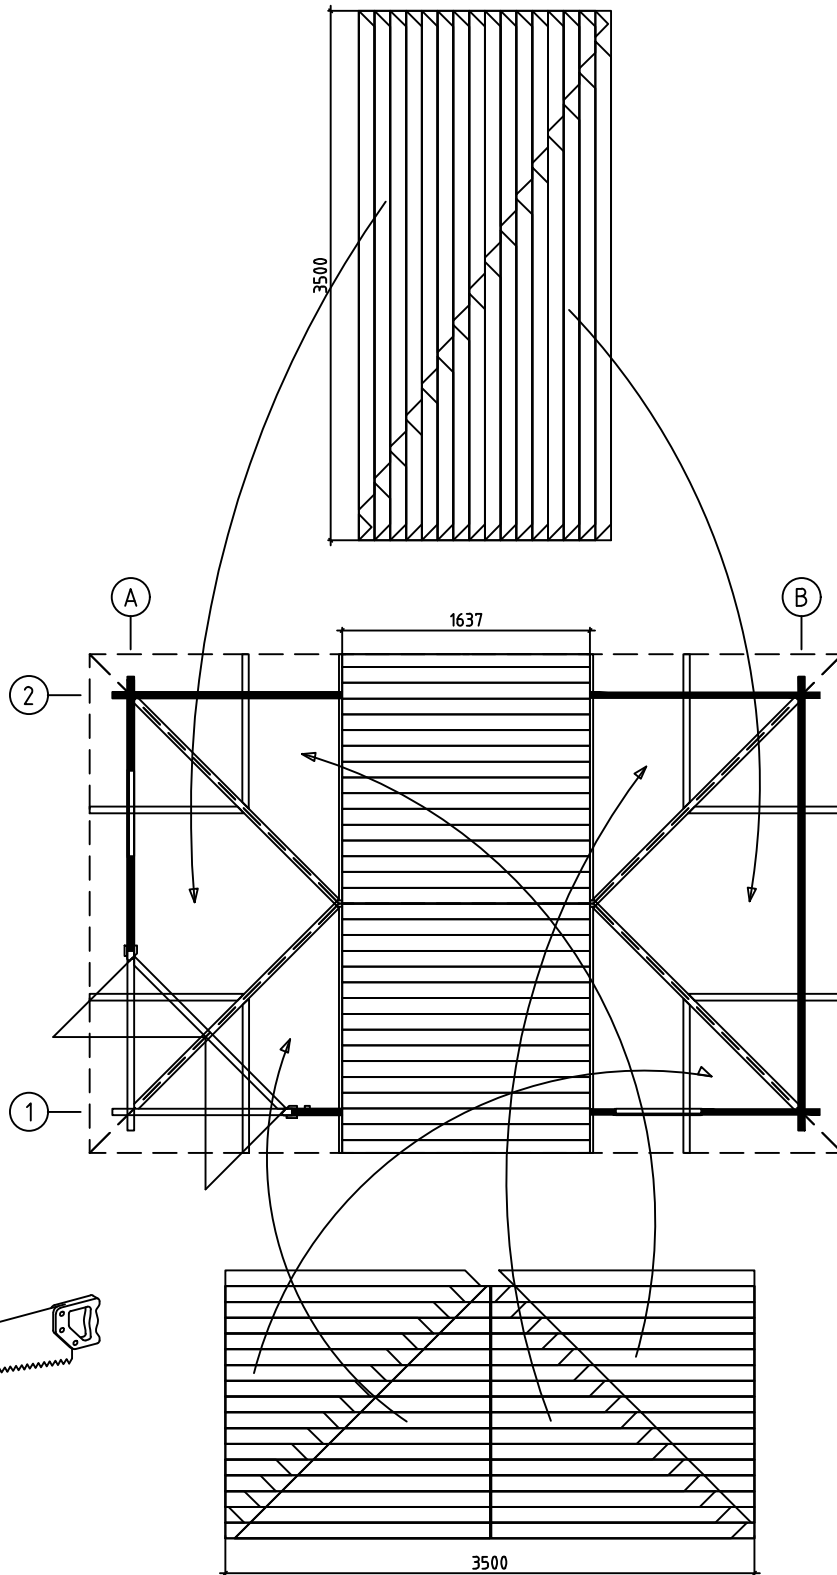

Name-Name-Naam Erik 44		Page-Seite-Page 6
View-Aussicht-Visie ROOF PLAN-DACH PLAN-DAK PLAN		Scale-Maßstab-Schaal 1:50
Material-Material-Materiaal 44x135		Date-Datum-Datum 09.04.2020
Drafter-Zechner-Drafter EJ	File Erik 44.dwg	

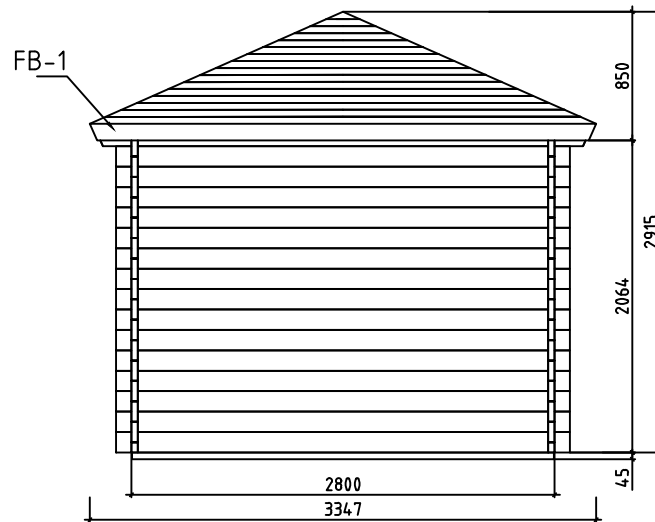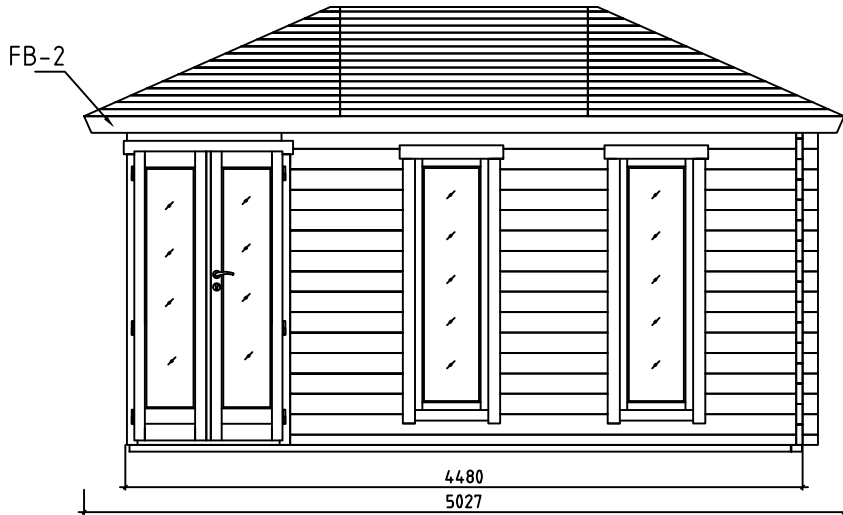


Name-Name-Naam Erik 44	Page-Seite-Page 7
View-Aussicht-Visie VIEWS-ANSICHTEN-KEER BEKEKEN	Scale-Maßstab-Schaal 1:50
Material-Material-Materiaal 44x135	Date-Datum-Datum 09.04.2020
Drafter-Zeichner-Drafter EJ	File Erik 44.dwg

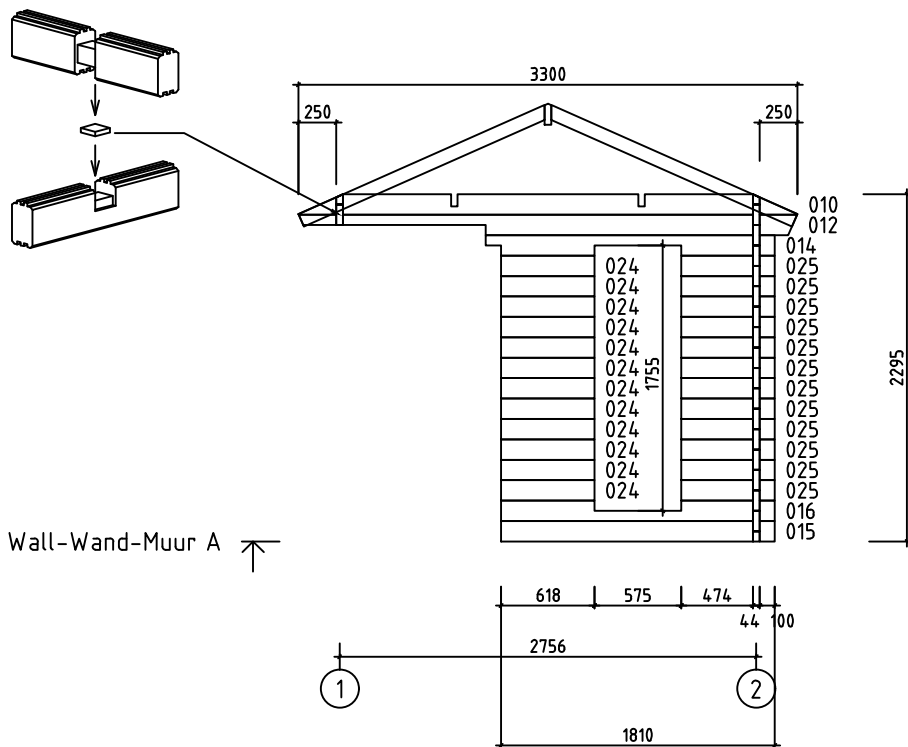


Name-Name-Naam Erik 44	Page-Seite-Page 8
View-Aussicht-Visie Wall-Wand-Muur A	Scale-Maßstab-Schaal 1:50
Material-Material-Materiaal 44x135	Date-Datum-Datum 09.04.2020
Drafter-Zeichner-Drafter EJ	File Erik 44.dwg

Wall-Wand-Muur B ↗

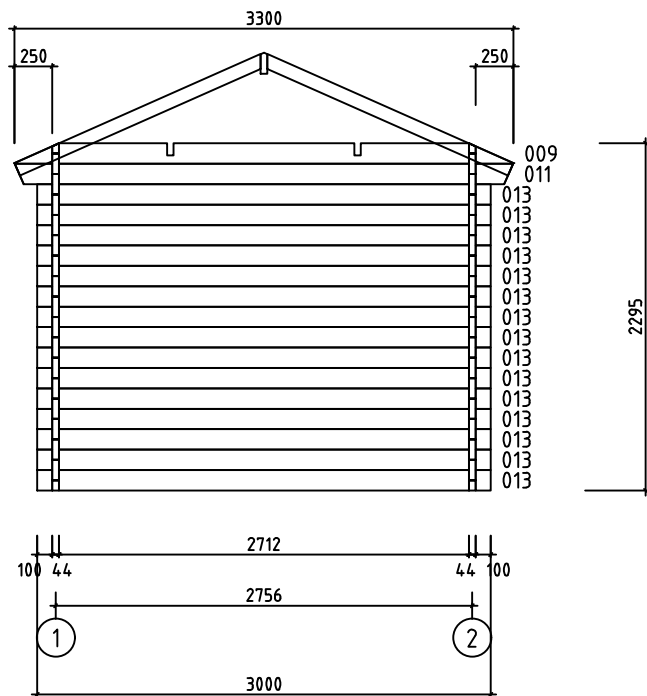


Name-Name-Naam Erik 44		Page-Seite-Page 9
View-Aussicht-Visie Wall-Wand-Muur B		Scale-Maßstab-Schaal 1:50
Material-Material-Materiaal 44x135		Date-Datum-Datum 09.04.2020
Drafter-Zeichner-Drafter EJ	File Erik 44.dwg	

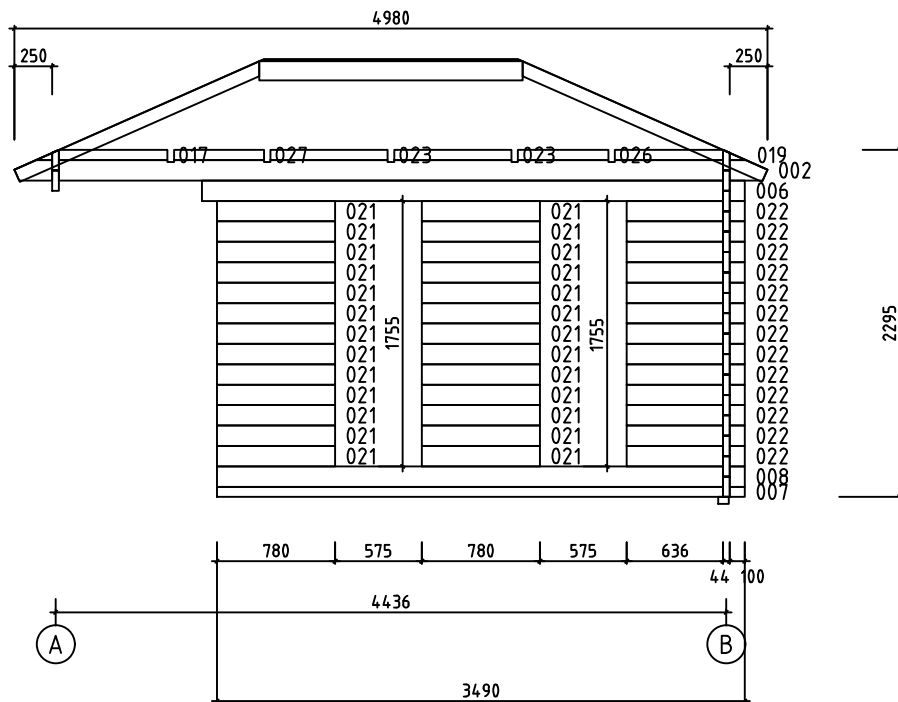


























Wall-Wand-Muur 1 ↗





 

 
 




 
 


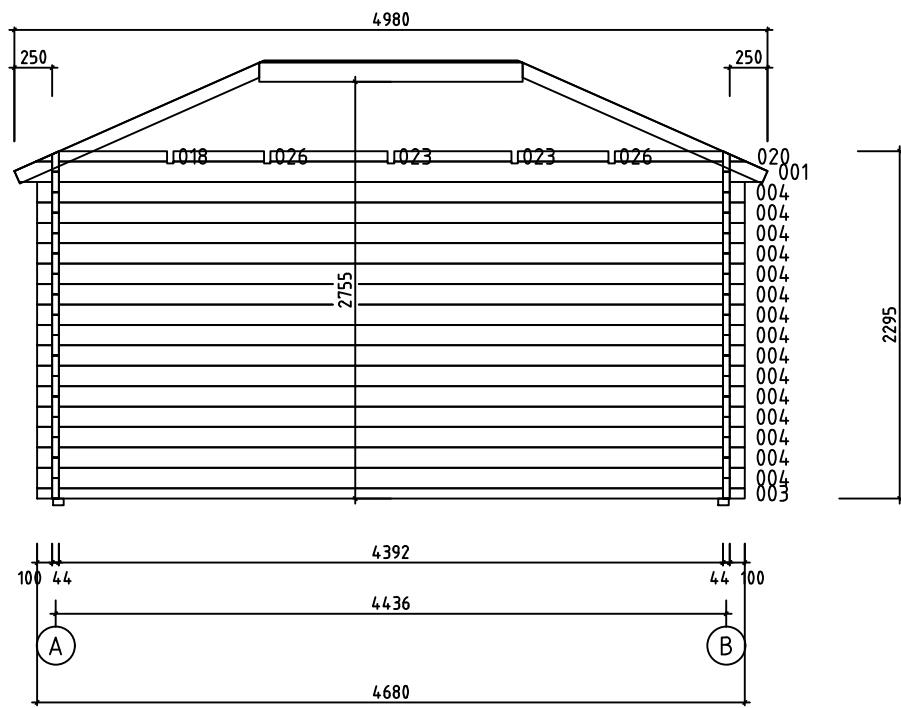

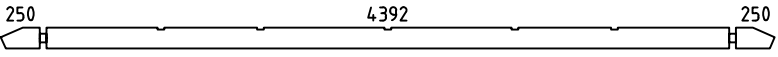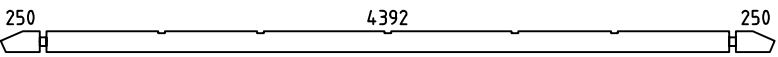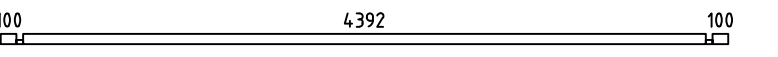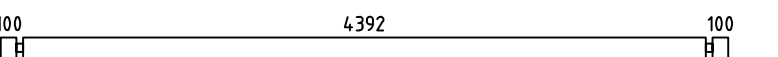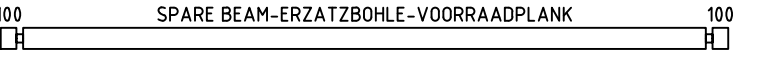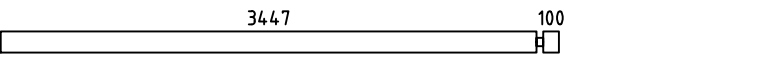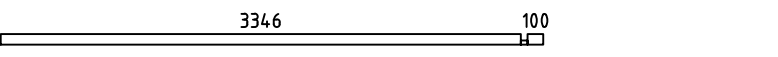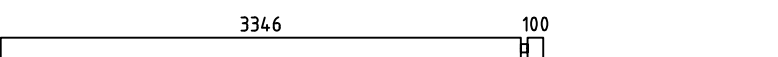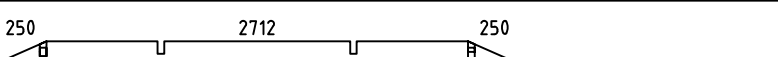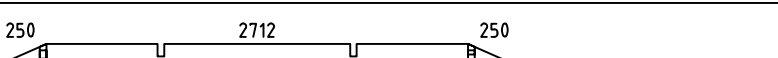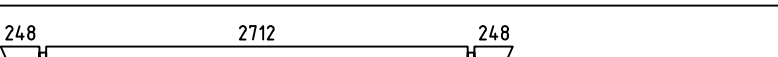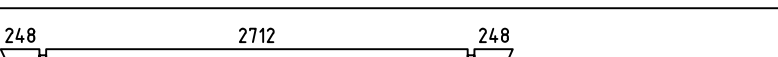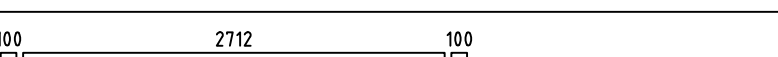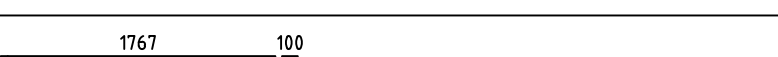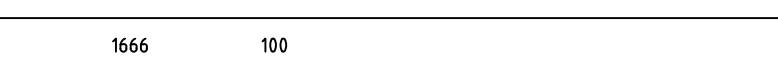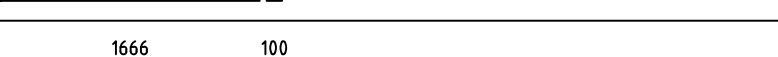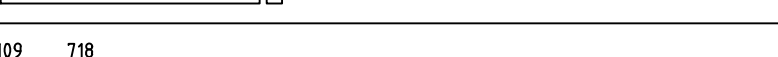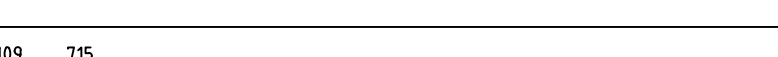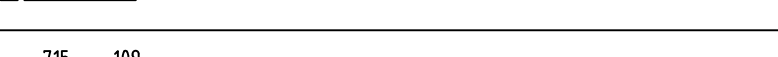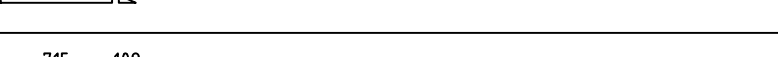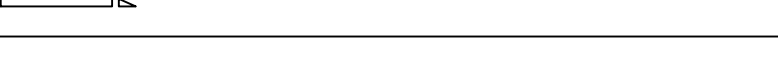 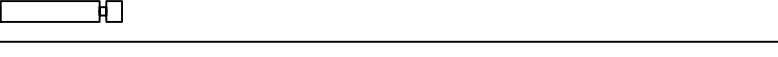
 
 




Name-Name-Naam Erik 44		Page-Seite-Page 10
View-Aussicht-Visie Wall-Wand-Muur 1		Scale-Maßstab-Schaal 1:50
Material-Material-Materiaal 44x135		Date-Datum-Datum 09.04.2020
Drafter-Zeichner-Drafter EJ	File Erik 44.dwg	





 
 
 


 
 


   



Wall-Wand-Muur 2 ↗

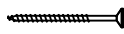
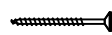


       Name-Name-Naam Erik 44		Page-Seite-Page 11
View-Aussicht-Visie Wall-Wand-Muur 2		Scale-Maßstab-Schaal 1:50
Material-Material-Materiaal 44x135		Date-Datum-Datum 09.04.2020
Drafter-Zeichner-Drafter EJ	File Erik 44.dwg	

Pos	Piece list - Stückliste - Stuklijst Erik 44	Q.	P (mm)	L (mm)
001		1	44x135	4980
002		1	44x135	4980
003		1	44x68	4680
004		15	44x135	4680
005	SPARE BEAM-ERZATZBOHLE-VOORRAADPLANK 	1	44x135	4680
006		1	44x135	3591
007		1	44x68	3490
008		1	44x135	3490
009		1	44x135	3300
010		1	44x135	3300
011		1	44x135	3296
012		1	44x135	3296
013		15	44x135	3000
014		1	44x135	1911
015		1	44x135	1810
016		1	44x135	1810
017		1	44x68	871
018		1	44x68	868
019		1	44x68	868
020		1	44x68	868
021		26	44x135	780
022		13	44x135	780
023		4	44x68	776
024		12	44x135	618
025		12	44x135	617

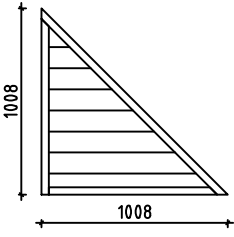Pos	Piece list - Stückliste - Stuklijst Erik 44	Q.	P (mm)	L (mm)
026		3	44x68	598
027		1	44x68	595
RB1	ROOF BEAM - DACHBALKEN - DAKBALK 	1	43x140	1741
FBI4	FLOORBEAMS-FUSSBODENBALKEN-VLOERBALKEN (IMM) 	4	70x45	4330
FBI5	FLOORBEAMS-FUSSBODENBALKEN-VLOERBALKEN (IMM) 	1	70x45	3857
FBI6	FLOORBEAMS-FUSSBODENBALKEN-VLOERBALKEN (IMM) 	1	70x45	3371
FBI3	FLOORBEAMS-FUSSBODENBALKEN-VLOERBALKEN (IMM) 	1	70x45	2790
FBI2	FLOORBEAMS-FUSSBODENBALKEN-VLOERBALKEN (IMM) 	1	70x45	1761
FBI1	FLOORBEAMS-FUSSBODENBALKEN-VLOERBALKEN (IMM) 	1	70x45	1455
FS1	FIXING SLAT-BEFESTIGUNGSLEISTE-BEVESTIGING PLINT 	1	140x43	1425
FR4	RAFTER - DACHSPARREN - DAKSPARREN 	4	43x140	2030
FR3	RAFTER - DACHSPARREN - DAKSPARREN 	6	43x90	1781
FR2	RAFTER - DACHSPARREN - DAKSPARREN 	4	43x90	1117
FR1	RAFTER - DACHSPARREN - DAKSPARREN 	4	43x90	1117
F-1	FLOORBOARD-FUSSBODENBRETT-VLOERPLANK  or-oder-of	50+1 39+1	88x18 114x18	2706
R-1	ROOFBOARD - DACHBRETT - DAKPLANK  or-oder-of	42+2 34+2	88x18 114x18	3500
R-2	ROOFBOARD - DACHBRETT - DAKPLANK  or-oder-of	42+2 32+2	88x18 114x18	1637
FF-1	FLOOR FILLET-FUSSBODENLEISTE-VLOERPLINT 		18x35	15 m.
EB-1	EAVES BOARD - TRAUFBRETT - AFDEKLIJST 	2	18x120	3348
EB-2	EAVES BOARD - TRAUFBRETT - AFDEKLIJST 	2	18x120	5028
SS-1	STORM PROTECTION - STURM- LEISTE - STORMLIJST 	5	18x35	2190
HB	HAMMER BLOCK - SCHLAGHOLZ - BLAZENPLANK 	2		
AB	UPLIFT - STÜTZ DETAILS - VERHEFFEN 	1	30x30x15	
HS	SCREW FOR EAVES BOARDS (EB) - SCHRAUBEN FÜR TRAUFBRETT (EB) - SCHROEF VOOR AFDEKLIJST (EB) 	60	ø4.5x50	
HS	SCREW FOR RAFTER (FR1; 2) - SCHRAUBEN ZUR BEFISTIGUNG DACHSPARREN (FR1;2) - SCHROEF VOOR DAKSPARREN (FR1;2) 	24	ø4.5x70	
Name-Name-Naam Erik 44		Date-Datum-Datum 09.04.2020	Page-Seite-Page 2/4	

Pos	Piece list - Stückliste - Stuklijst Erik 44		Q.	P (mm)	L (mm)
HS	SCREW FOR ELEMENT (EL) - SCHRAUBEN ZUR BEFESTIGUNG ELEMENTE (EL) - SCHROEF VOOR ELEMENTEN (EL)		6	ø4.5x70	
HS	SCREW FOR ELEMENT (EL) - SCHRAUBEN ZUR BEFESTIGUNG ELEMENTE (EL) - SCHROEF VOOR ELEMENTEN (EL)		3	ø4.5x90	
HS	SCREW FOR Pos.012 - SCHRAUBE FÜR Pos.012 - SCHROEF VOOR Pos.012		4	ø5x120	
HS	SCREW FOR 1. WALL BEAM - SCHRAUBE FÜR 1. BOHLENREIHE		8	ø5x120	
HS	SCREW FOR FUNDAMENT - SCHRAUBEN ZUR BEFESTIGUNG FUNDAMENT - SCHROEF VOOR FUNDAMENT		26	ø5x120	
HS	SCREW FOR RAFTER (FR) - SCHRAUBEN ZUR BEFESTIGUNG DACH SPARREN (FR) - SCHROEF VOOR DAKSPARREN (FR)		34	ø5x120	
HS	SCREW FOR FIXING SLAT (FS1)-SCHRAUBEN FÜR BEFESTIGUNGS-LEISTE (FS1)-SCHROEF FÜR BEVESTIGING PLINT (FS1)		4	ø6x160	
HS	SCREW FOR RAFTER (FR4) - SCHRAUBEN ZUR BEFESTIGUNG DACH-SPARREN (FR4) - SCHROEF VOOR DAKSPARREN (FR4)		12	ø6x160	
HS	SCREW FOR STORM PROTECTION (SS) - SCHRAUBEN FÜR STURM LEISTE (SS) - SCHROEF VOOR STORMLIJST (SS)		15	ø6x50	
NF	ZN NAIL FOR ROOF (R) - ZN NÄGEL FÜR DACHBRETTER (R) - NAGEL VOOR DAKPLANK (R)		480	ø2.5x60	
NF	ZN NAIL FOR FLOOR (F) - ZN NÄGEL FÜR FUSSBODENBRETTER (F) - ZN NAGEL VOOR VLOERPLANK (F)		310	ø2.5x60	
NF	ZN NAIL FOR FLOOR FILLETS (FF) - ZN NÄGEL FÜR FUSSBODEN-LEISTEN (FF) - ZN NAGEL VOOR VLOERPLINT (FF)		30	ø2x40	
KL	WASHER FOR STORM PROTECTION (SS) - DICHTSCHEIBE FÜR STURM-LEISTE (SS) - SCHIJF VOOR STORMLIJST (SS)		15	M16x8	
EL	ELEMENT-ELEMENTE-ELEMENTEN 		1	48x1008	1008
UMV	SET OF DOOR HANDLE AND CORE (AST PRE) - TÜRGRIFF UND TÜR CYLINDER SET (AST PRE) - DEURKLINK EN DEURCILINDER INSTELLING (AST PRE)		1		
UH	MALE BOLT HINGE FOR DOOR - BOLZENSCHARNIER FÜR TÜR BOOR PAUMELLE VOOR DEUR		6		
AMV	WINDOW HANDLE FITTING - FENSTERGRIFF - MONTAGE VAN DE VENSTERGREEP		6		
Name-Name-Naam Erik 44			Date-Datum-Datum 09.04.2020	Page-Seite-Page 3/4	

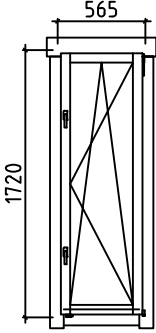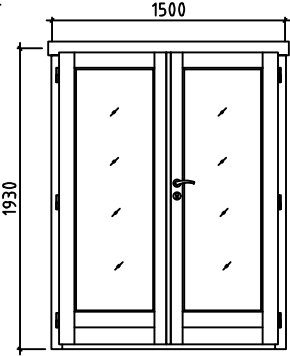Pos	Piece list - Stückliste - Stuklijst Erik 44	Q.	P (mm)	L (mm)
	WINDOW - FENSTER - VENSTER, AST PRE 	R	3	565x1720
	DOOR-TÜR-DEUR, AST PRE 	R	1	1500x1930