

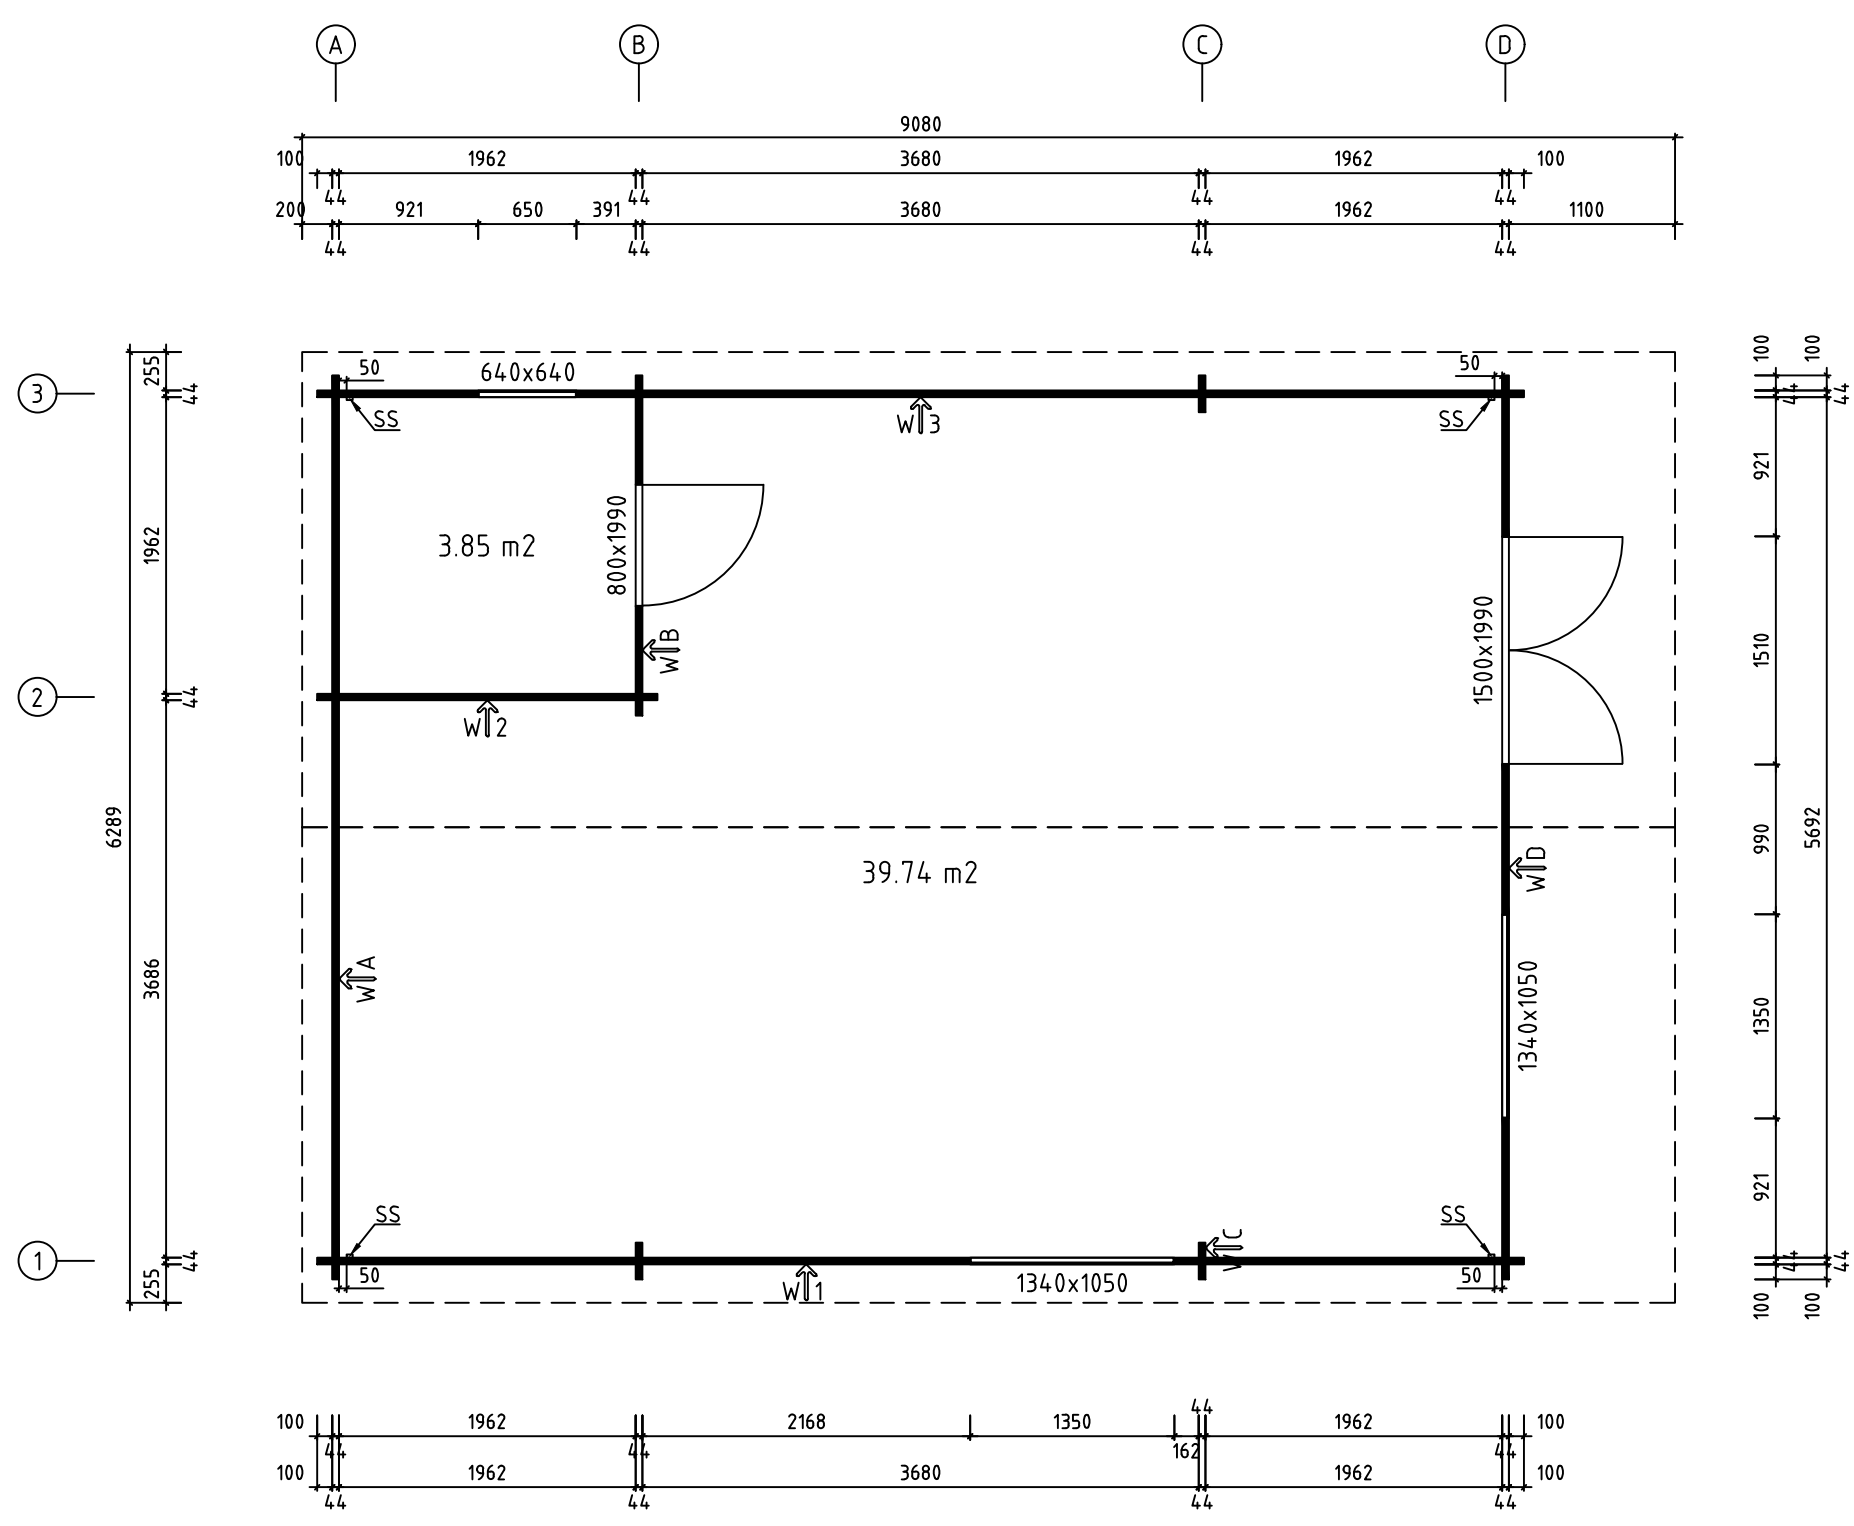




Name-Name-Naam	Wilma 44	Page-Seite-Page	1
View-Aussicht-Visie	3D	Scale-Maßstab-Schaal	1:50
Material-Material-Materiaal	44x135	Date-Datum-Datum	11.03.2020
Drafter-Zeichner-Drafter	EJ	File	Wilma 44.dwg

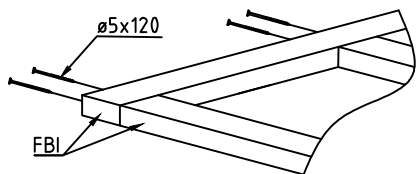



Name-Name-Naam Wilma 44		Page-Seite-Page 2
View-Aussicht-Visie GROUNDPLAN-GRUNDPLAN-GRONDPLAN		Scale-Maßstab-Schaal 1:50
Material-Material-Materiaal 44x135		Date-Datum-Datum 11.03.2020
Drafter-Zeichner-Drafter EJ	File Wilma 44 KJ.dwg	

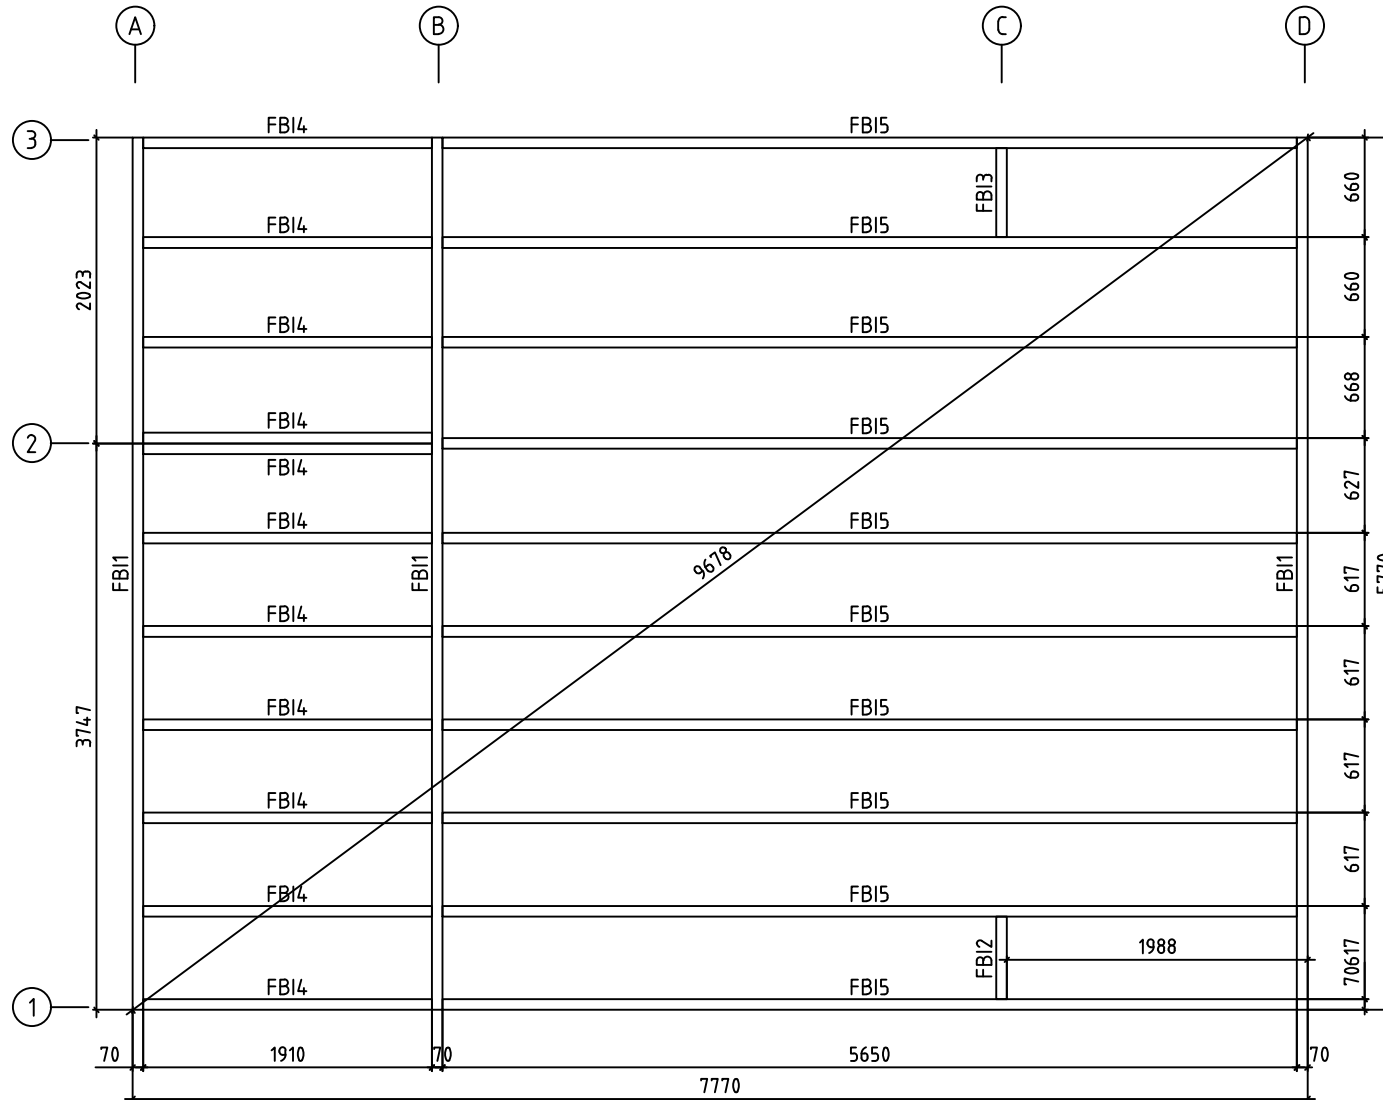



Name-Name-Naam Wilma 44		Page-Seite-Page 3
View-Aussicht-Visie FLOORBEAMS-FUSSBODENBALKEN-VLOERBAL		Scale-Maßstab-Schaal 1:50
Material-Material-Materiaal 44x135		Date-Datum-Datum 11.03.2020
Drafter-Zeichner-Drafter EJ	File Wilma 44.dwg	

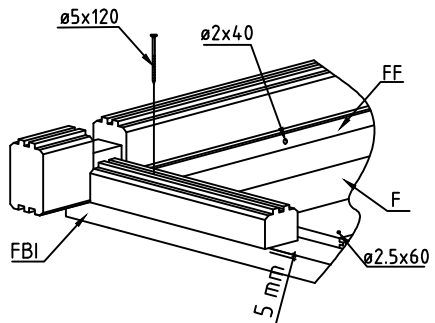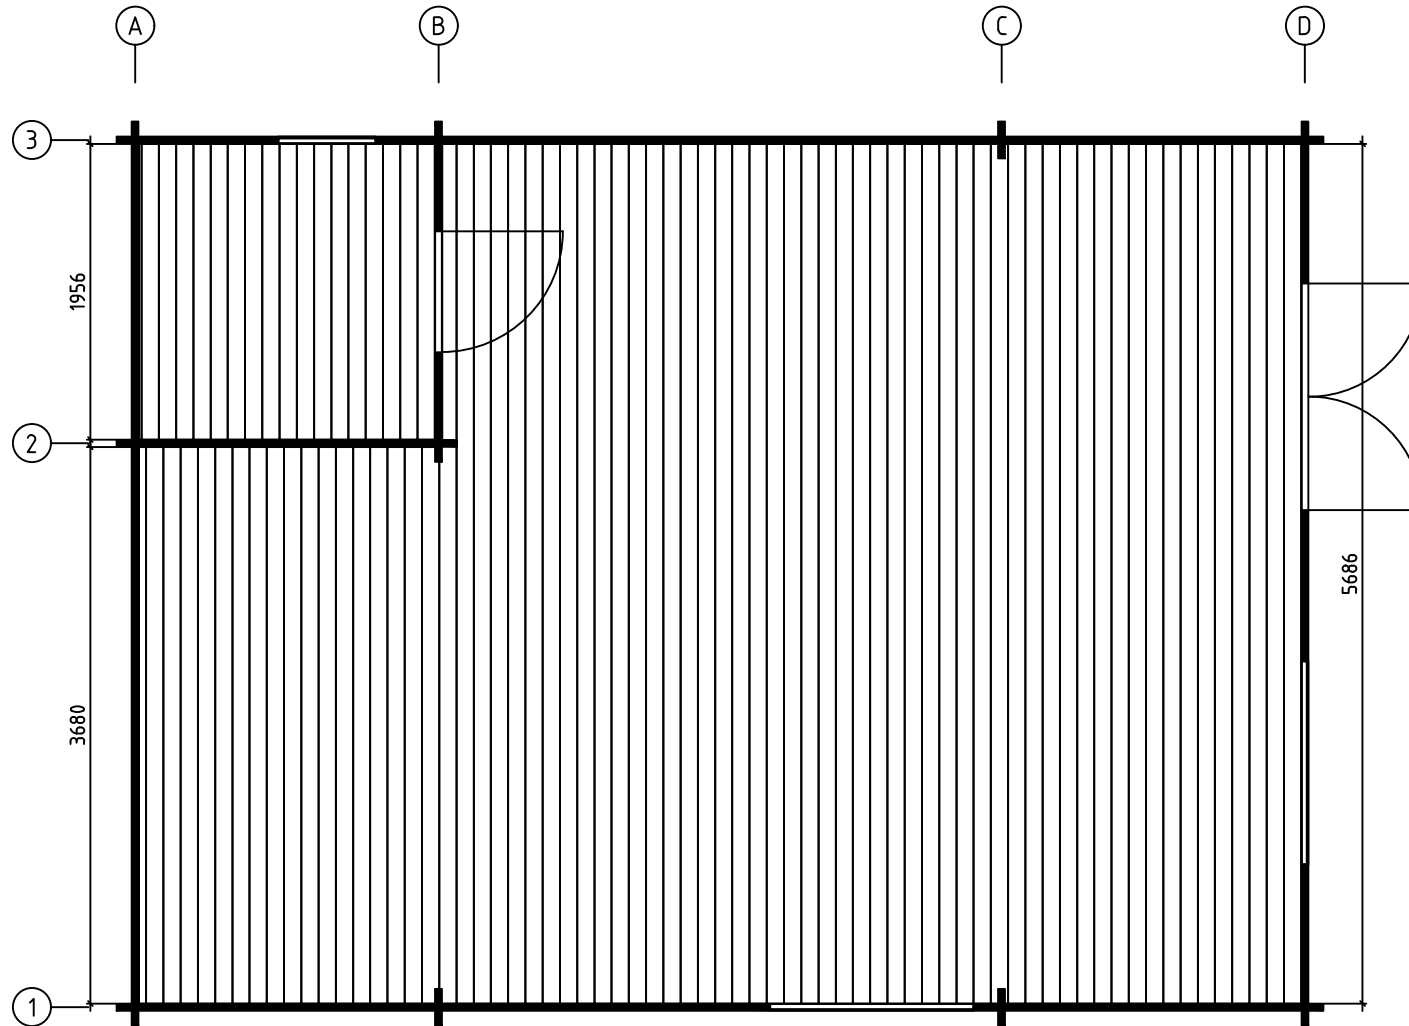


Name-Name-Naam Wilma 44		Page-Seite-Page 4
View-Aussicht-Visie FLOOR BOARDS-FUSSBODEN PLAN-VLOERPLANK PLAN		Scale-Maßstab-Schaal 1:1
Material-Material-Materiaal 44x135		Date-Datum-Datum 11.03.2020
Drafter-Zeichner-Drafter EJ	File Wilma 44.dwg	

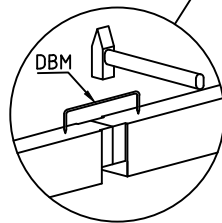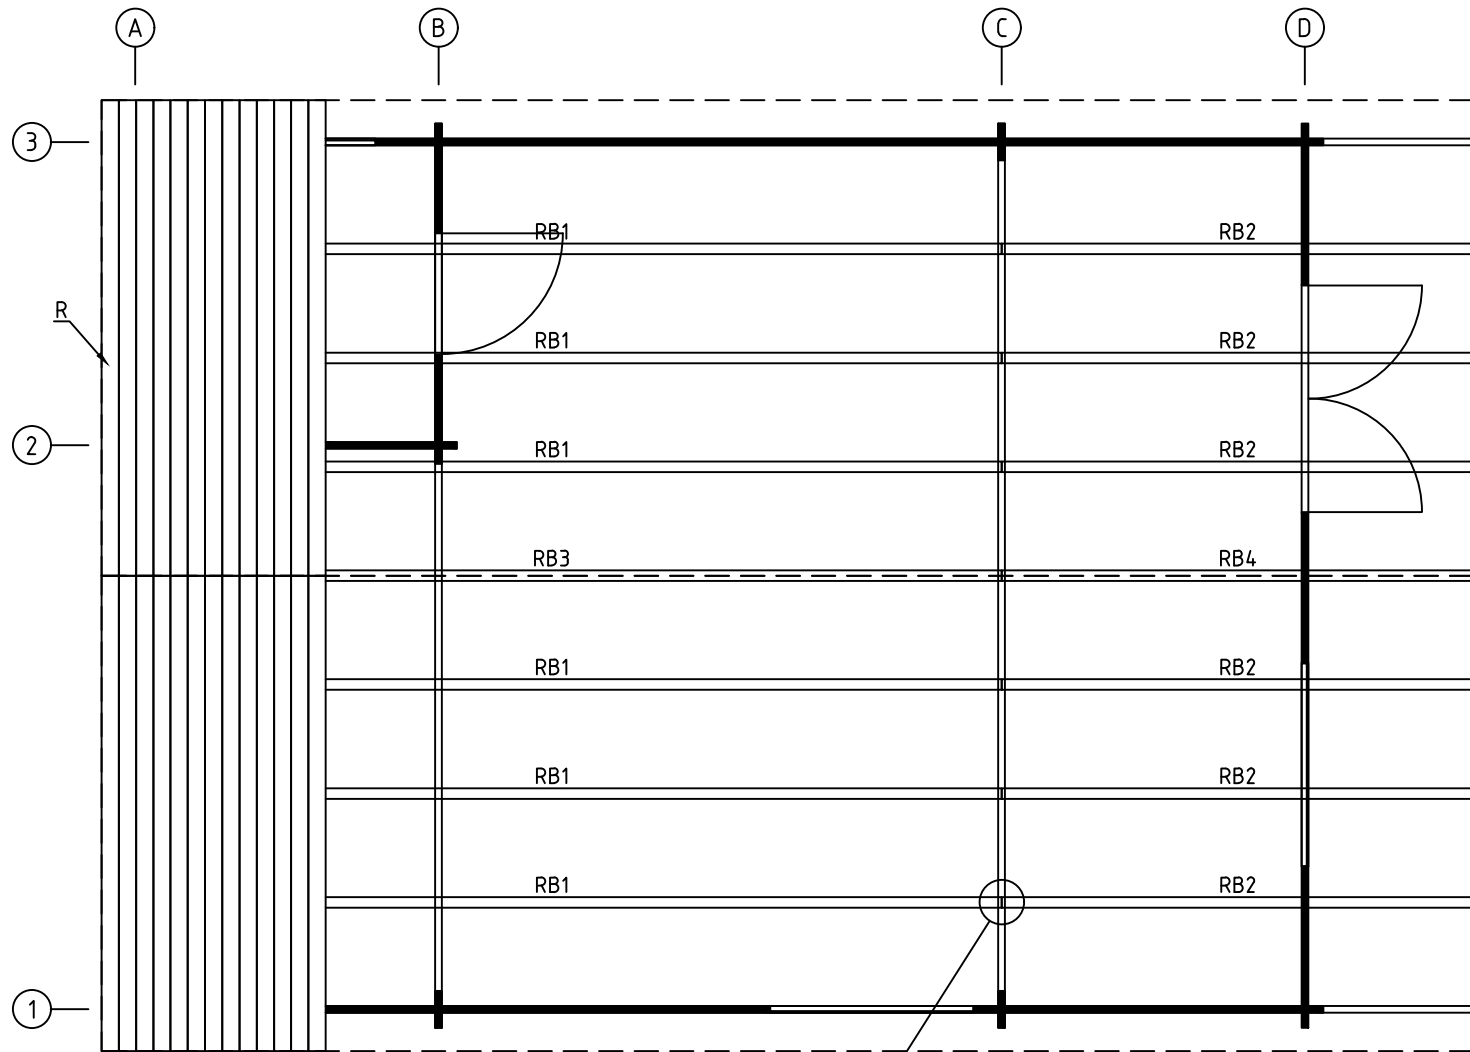


Name-Name-Naam Wilma 44	Page-Seite-Page 5
View-Aussicht-Visie ROOF PLAN-DACH PLAN-DAK PLAN	Scale-Maßstab-Schaal 1:50
Material-Material-Materiaal 44x135	Date-Datum-Datum 11.03.2020
Drafter-Zeichner-Drafter EJ	File Wilma 44.dwg

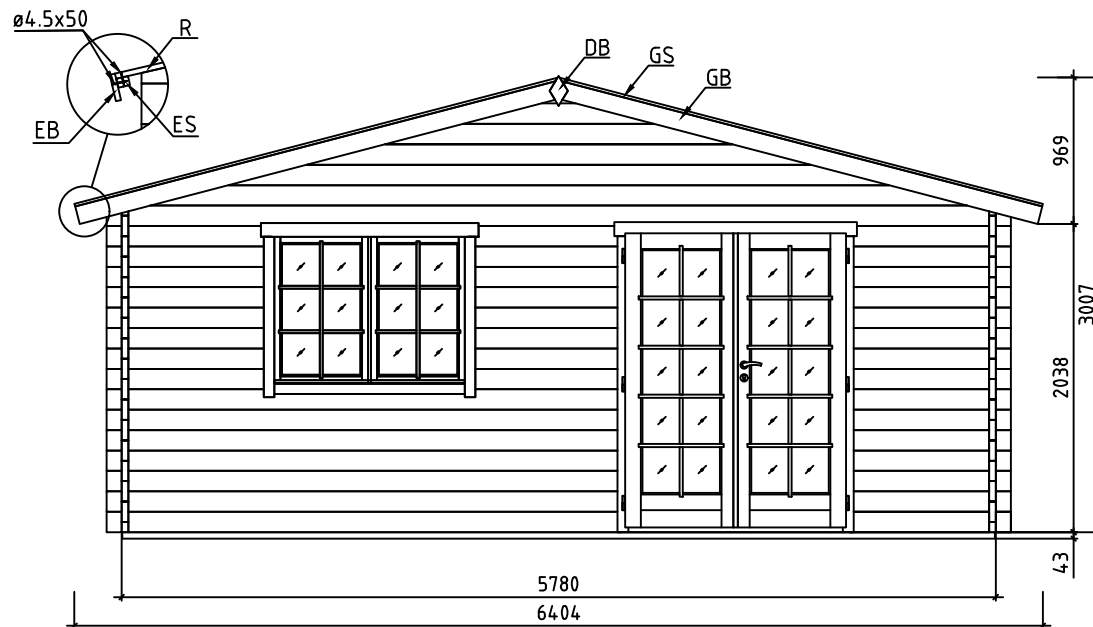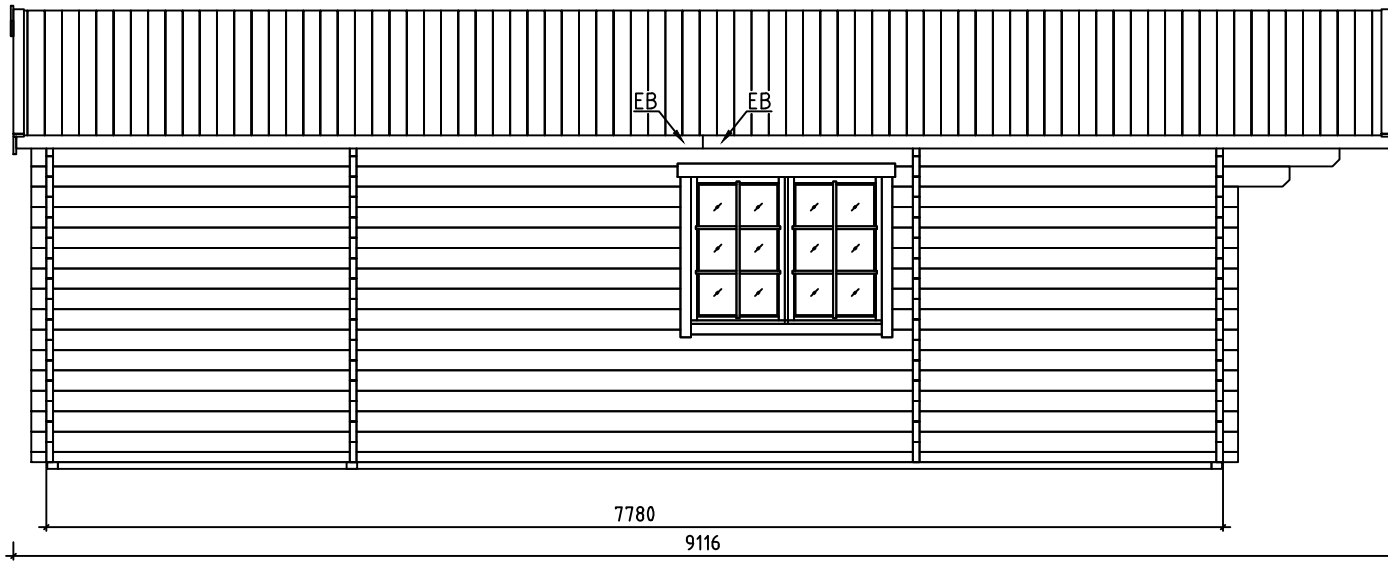


Name-Name-Naam Wilma 44		Page-Seite-Page 6
View-Aussicht-Visie VIEWS-ANSICHTEN-KEER BEKEKEN		Scale-Maßstab-Schaal 1:50
Material-Material-Materiaal 44x135		Date-Datum-Datum 11.03.2020
Drafter-Zeichner-Drafter EJ	File Wilma 44.dwg	

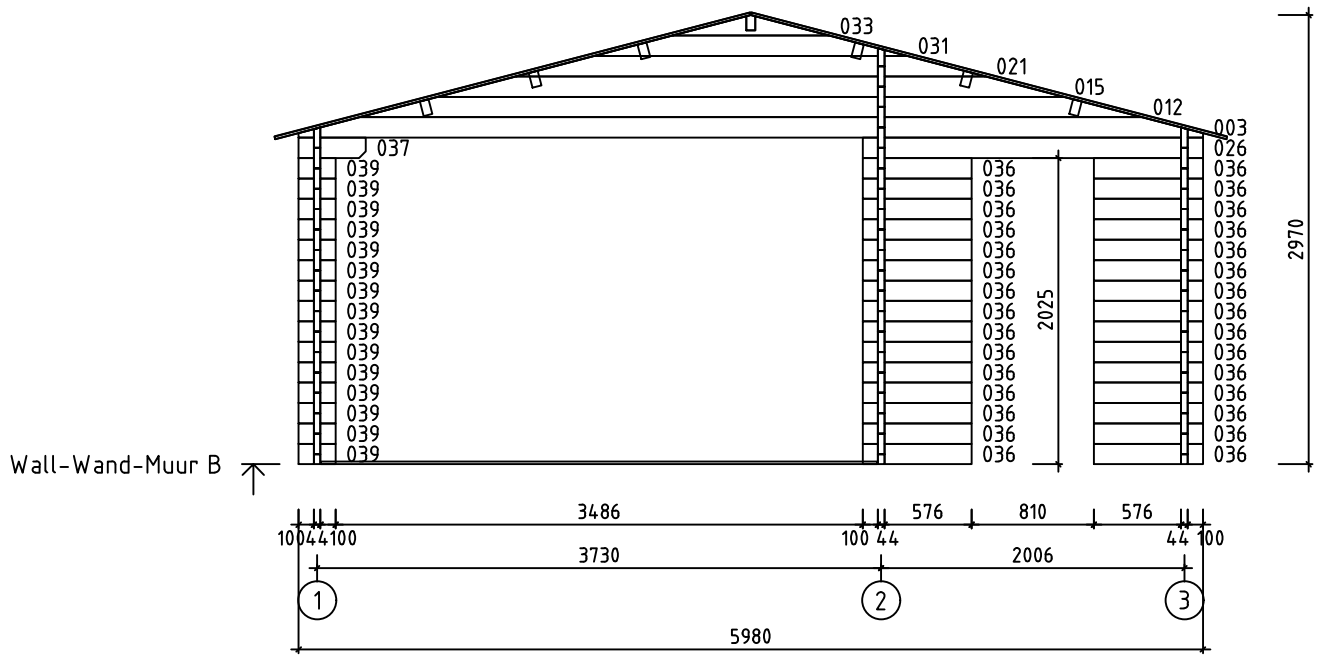


Name-Name-Naam Wilma 44		Page-Seite-Page 8
View-Aussicht-Visie Wall-Wand-Muur B		Scale-Maßstab-Schaal 1:50
Material-Material-Materiaal 44x135		Date-Datum-Datum 11.03.2020
Drafter-Zeichner-Drafter EJ	File Wilma 44.dwg	

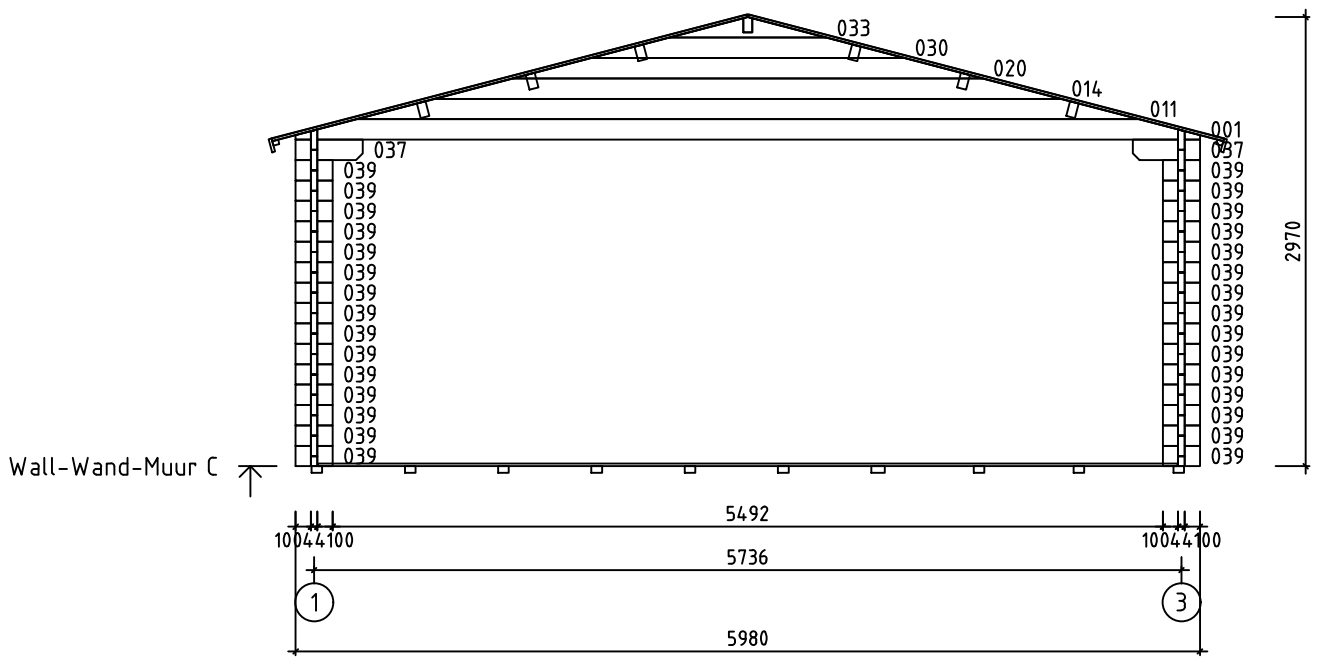

Name-Name-Naam Wilma 44		Page-Seite-Page 9
View-Aussicht-Visie Wall-Wand-Muur C		Scale-Maßstab-Schaal 1:50
Material-Material-Materiaal 44x135		Date-Datum-Datum 11.03.2020
Drafter-Zeichner-Drafter EJ	File Wilma 44.dwg	

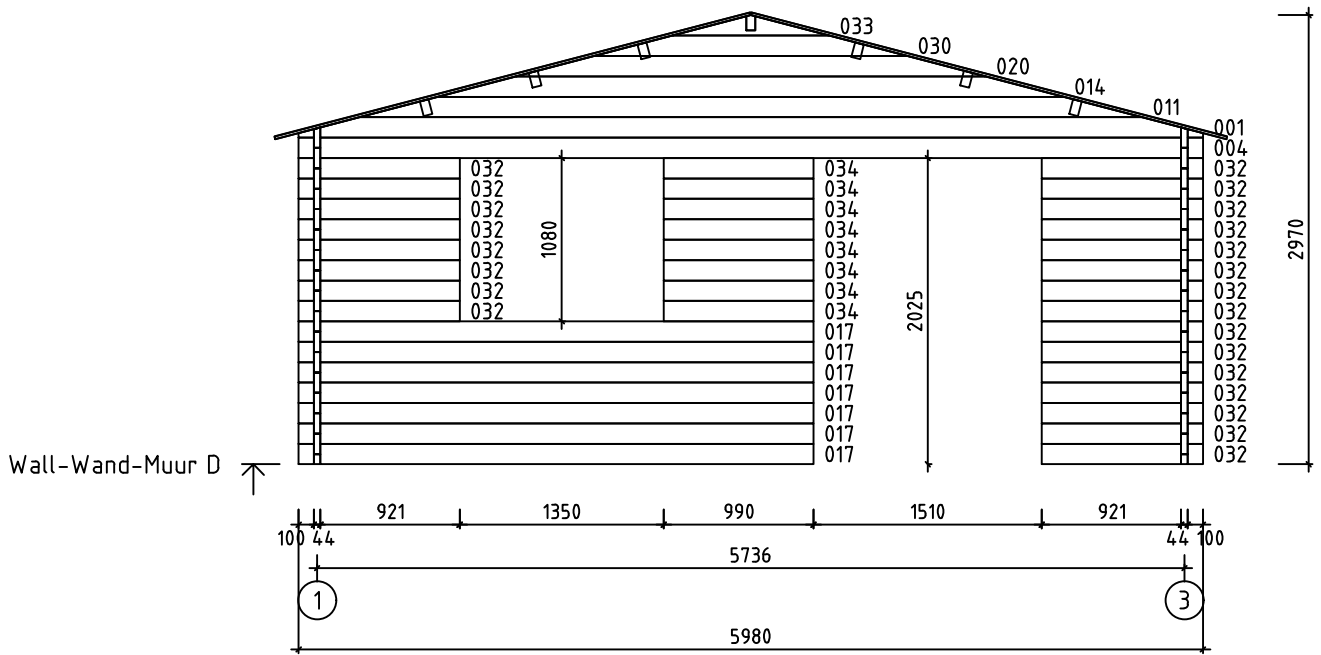


Name-Name-Naam Wilma 44		Page-Seite-Page 10
View-Aussicht-Visie Wall-Wand-Muur D		Scale-Maßstab-Schaal 1:50
Material-Material-Materiaal 44x135		Date-Datum-Datum 11.03.2020
Drafter-Zeichner-Drafter EJ	File Wilma 44.dwg	

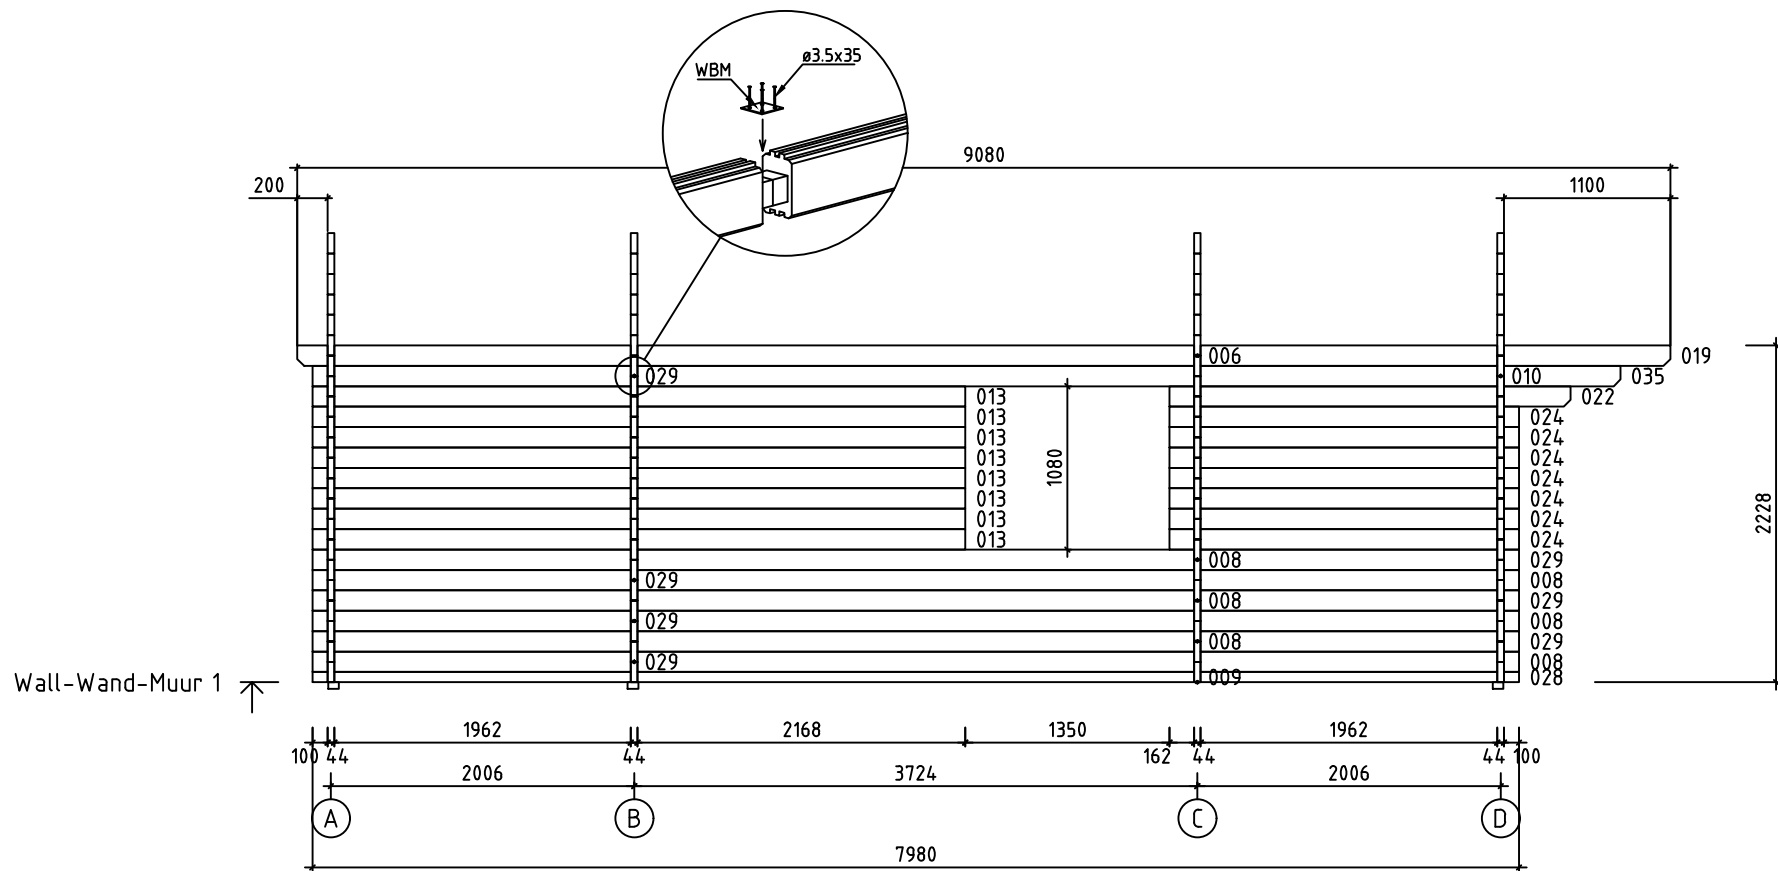








 
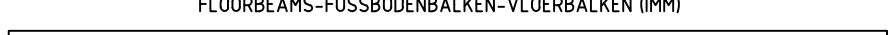

 

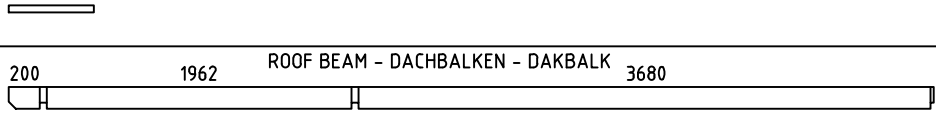

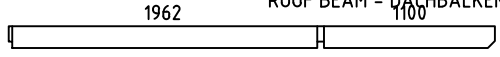
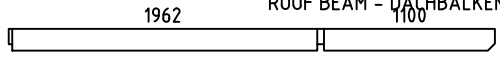


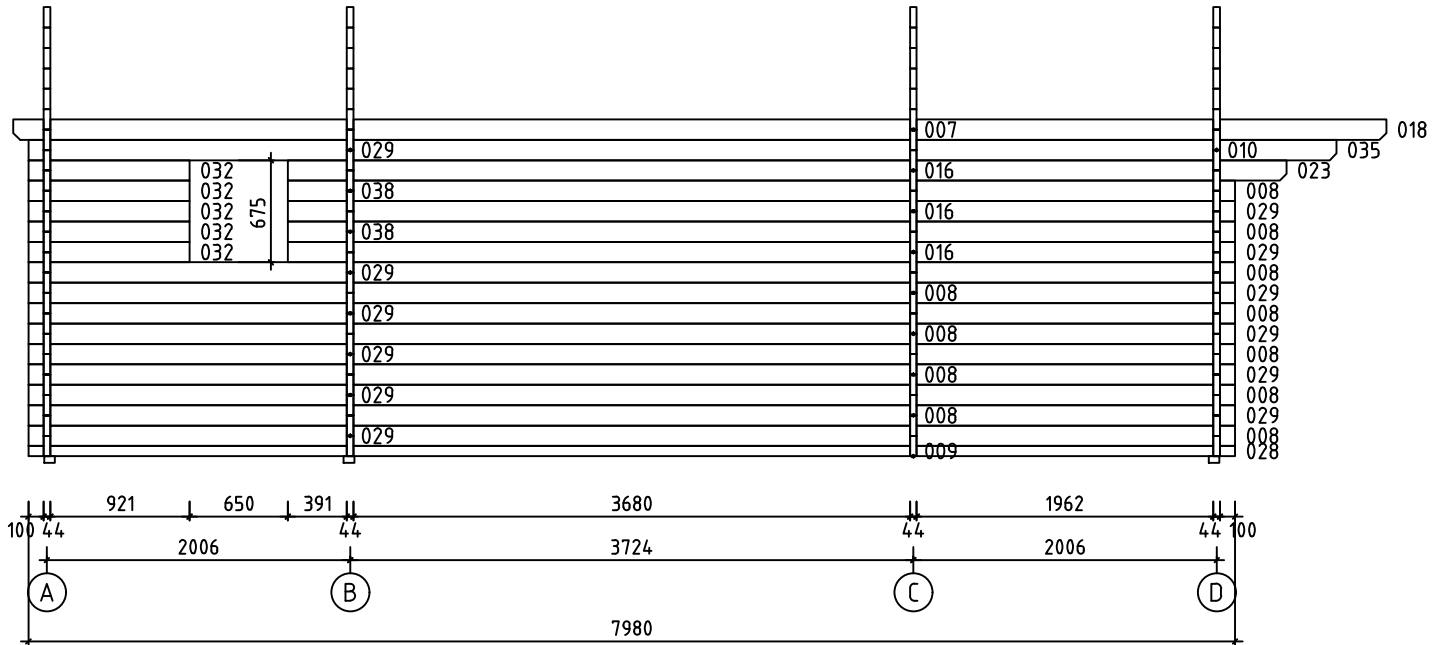


Name-Name-Naam Wilma 44	Page-Seite-Page 11
View-Aussicht-Visie Wall-Wand-Muur 1	Scale-Maßstab-Schaal 1:50
Material-Material-Materiaal 44x135	Date-Datum-Datum 11.03.2020
Drafter-Zeichner-Drafter EJ	File Wilma 44.dwg



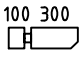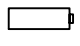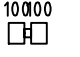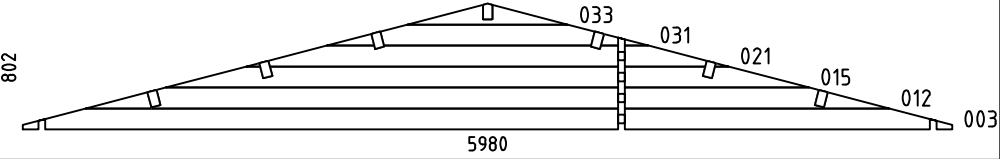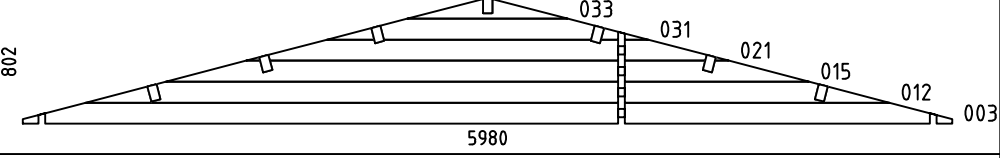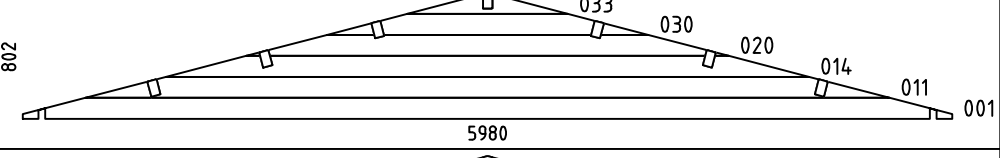





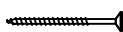
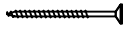
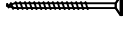
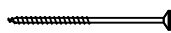
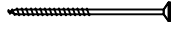
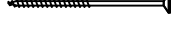

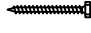
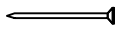




Wall-Wand-Muur 3 ↗



Name-Name-Naam Wilma 44		Page-Seite-Page 13
View-Aussicht-Visie Wall-Wand-Muur 3		Scale-Maßstab-Schaal 1:50
Material-Material-Materiaal 44x135		Date-Datum-Datum 11.03.2020
Drafter-Zeichner-Drafter EJ	File Wilma 44.dwg	

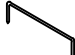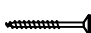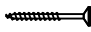Pos	Piece list - Stückliste - Stuklijst Wilma 44	Q.	P (mm)	L (mm)
002	100 SPARE BEAM-ERZATZBOHLE-VOORRAADPLANK 100	1	44x135	5980
004	100 5692 100	1	44x135	5980
005	100 3686 1962 100	16	44x135	5980
006	200 1962 3680	1	44x135	5952
007	200 1962 3680	1	44x135	5952
008	3680 1962 100	17	44x135	5852
009	100 1962 3680	2	44x68	5852
010	3680 1962	2	44x135	5730
013	100 1962 2168	8	44x135	4318
016	391 3680	3	44x135	4137
017	100 3261	7	44x135	3405
018	1962 1100	1	44x135	3128
019	1962 1100	1	44x135	3128
022	162 1962 440	1	44x135	2652
023	1962 440	1	44x135	2468
024	162 1962 100	7	44x135	2312
025	100 1962 100	1	44x118	2250
026	100 1962 100	20	44x135	2250
027	100 1962 100	1	44x68	2250
028	1962 100	2	44x68	2128
029	100 1962	19	44x135	2128
032	100 921	28	44x135	1065
034		8	44x135	990
035		2	44x135	792
036	100 576	30	44x135	720
Name-Name-Naam Wilma 44		Date-Datum-Datum 12.03.2020	Page-Seite-Page 1/4	

Pos	Piece list - Stückliste - Stuklijst Wilma 44	Q.	P (mm)	L (mm)
037		3	44x135	444
038		2	44x135	413
039		45	44x135	244
WA-1		1		
WB-1		1		
WC-1		1		
WD-1		1		
FBI1	FLOORBEAMS-FUSSBODENBALKEN-VLOERBALKEN (IMM) 	3	70x45	5770
FBI5	FLOORBEAMS-FUSSBODENBALKEN-VLOERBALKEN (IMM) 	10	70x45	5650
FBI4	FLOORBEAMS-FUSSBODENBALKEN-VLOERBALKEN (IMM) 	11	70x45	1910
FBI3	FLOORBEAMS-FUSSBODENBALKEN-VLOERBALKEN (IMM) 	1	70x45	590
FBI2	FLOORBEAMS-FUSSBODENBALKEN-VLOERBALKEN (IMM) 	1	70x45	547
RB1	200 1962 ROOF BEAM - DACHBALKEN - DAKBALK 3680 	6	70x140	5952
RB3	200 1962 ROOF BEAM - DACHBALKEN - DAKBALK 3680 	1	70x140	5952
RB2	1962 ROOF BEAM - DACHBALKEN - DAKBALK 1100 	6	70x140	3128
RB4	1962 ROOF BEAM - DACHBALKEN - DAKBALK 1100 	1	70x140	3128
F-1	FLOORBOARD-FUSSBODENBRETT-VLOERPLANK  or-oder-of	65+1 50+1	88x18 114x18	5686
F-2	FLOORBOARD-FUSSBODENBRETT-VLOERPLANK  or-oder-of	23+1 18+1	88x18 114x18	3680
F-3	FLOORBOARD-FUSSBODENBRETT-VLOERPLANK  or-oder-of	23+1 18+1	88x18 114x18	1956
R-1	ROOFBOARD - DACHBRETT - DAKPLANK  or-oder-of	206+2 160+2	88x18 114x18	3250
FF-1	FLOOR FILLET-FUSSBODENLEISTE-VLOERPLINT 		18x35	37 m.
Name-Name-Naam Wilma 44		Date-Datum-Datum 12.03.2020	Page-Seite-Page 2/4	

Pos	Piece list - Stückliste - Stuklijst Wilma 44	Q.	P (mm)	L (mm)
GB-1	GABLE MOULDING - GIEBELLEISTE GEVELPLANK 	4	18x120	3300
EB-1	EAVES BOARD - TRAUFBRETT - AFDEKLIJST 	4	18x90	4540
ES-1	ROOF EDGE REINFORCEMENT - DACHRANDVERSTÄRKUNG - AFDEKLIJST 	4	30x40	4540
SS-1	STORM PROTECTION - STURM- LEISTE - STORMLIJST 	6	18x35	2125
GS-1	ROOF FELT FILLET - DACHPAPPENLEISTE - GEVELLIJST 	4	18x70	3300
AMV	WINDOW HANDLE FITTING - FENSTERGRIFF - MONTAGE VAN DE VENSTERGREEP 	3		
RCM	ROOFBEAMS CONNECTING METAL - DACHBALKEN BEFESTIGUNGSMETALLE - DAKBALKEN POOLING METALEN 	7		
HS	SCREW FOR GABLE SEGMENT (DB) - SCHRAUBEN FÜR DECKBLATT (DB) - SCHROEF VOOR DIAMANT (DB) 	4	ø3.5x35	
HS1	SCREW FOR WALLBEAMS CONNECTING METAL (WBM) - SCHRAUBEN FÜR WANDBOHLNEN BEFESTIGUNG METALLE (WBM) - SCHROEF VOOR MUURBALKEN POOLING METALEN (WBM) 	112	ø3.5x35	
HS	SCREW FOR GABLE MOULDING (GB) - SCHRAUBEN FÜR GIEBELLEISTE (GB) - SCHROEF VOOR GEVELPLANK (GB) 	40	ø4.5x50	
HS	SCREW FOR EAVES BOARDS (EB) - SCHRAUBEN FÜR TRAUFBRETTER (EB) - SCHROEF VOOR AFDEKLIJST (EB) 	40	ø4.5x50	
HS	SCREW FOR ROOF EDGE REINFORCEMENT (ES) - SCHRAUBE FÜR DACHRANDVERSTÄRKUNG (ES) - SCHROEF VOOR AFDEKLIJST (ES) 	40	ø4.5x50	
HS	SCREW FOR ROOF FELT FILLET (GS) - SCHRAUBEN FÜR DACHPAPPENLEISTE (GS) - SCHROEF VOOR GEVELLIJST (GS) 	32	ø4.5x50	
HS	SCREW FOR 1. WALL BEAM - SCHRAUBE FÜR 1. BOHLENREIHE 	22	ø4.5x120	
HS	SCREW FOR FUNDAMENT - SCHRAUBEN ZUR BEFISTIGUNG FUNDAMENT - SCHROEF VOOR FUNDAMENT 	76	ø4.5x120	
HS	SCREW FOR GABLE (W) - SCHRAUBEN FÜR GIEBEL (W) - SCHROEF VOOR GEVELTOP (W) 	32	ø4.5x120	
HS	SCREW FOR ROOF BEAMS (RB) - SCHRAUBEN FÜR DACHBALKEN (RB) - SCHROEF VOOR DAKBALK (RB) 	28	ø6x160	
HS	SCREW FOR STORM PROTECTION (SS) - SCHRAUBEN FÜR STURMLEISTE (SS) - SCHROEF VOOR STORMLIJST (SS) 	18	ø6x50	
HB	HAMMER BLOCK - SCHLAGHOLZ - BLAZENPLANK 	2		
NF	ZN NAIL FOR ROOF (R) - ZN NÄGEL FÜR DACHBRETTER (R) - ZN NAGEL VOOR DAKPLANK (R) 	1050	ø2.5x60	
NF	ZN NAIL FOR FLOOR (F) - ZN NÄGEL FÜR FUSSBODENBRETTER (F) - ZN NAGEL VOOR VLOERPLANK (F) 	930	ø2.5x60	
NF	ZN NAIL FOR FLOOR FILLETS (FF) - ZN NÄGEL FÜR FUSSBODENLEISTEN (FF) - ZN NAGEL VOOR VLOERPLINT (FF) 	70	ø2x40	
DB	GABLE SEGMENT - DECKBLATT - DIAMANT 	2		
KL	WASHER FOR STORM PROTECTION (SS) - DICHTSCHEIBE FÜR STURMLEISTE (SS) - SCHIJF VOOR STORMLIJST (SS) 	18	M16x8	
WB25	WALLBEAMS CONNECTING METAL - WANDBOHLNEN BEFESTIGUNG METALLE - MUURBALKEN POOLING METALEN 	28	25x25	
Name-Name-Naam Wilma 44		Date-Datum-Datum 12.03.2020	Page-Seite-Page 3/4	

