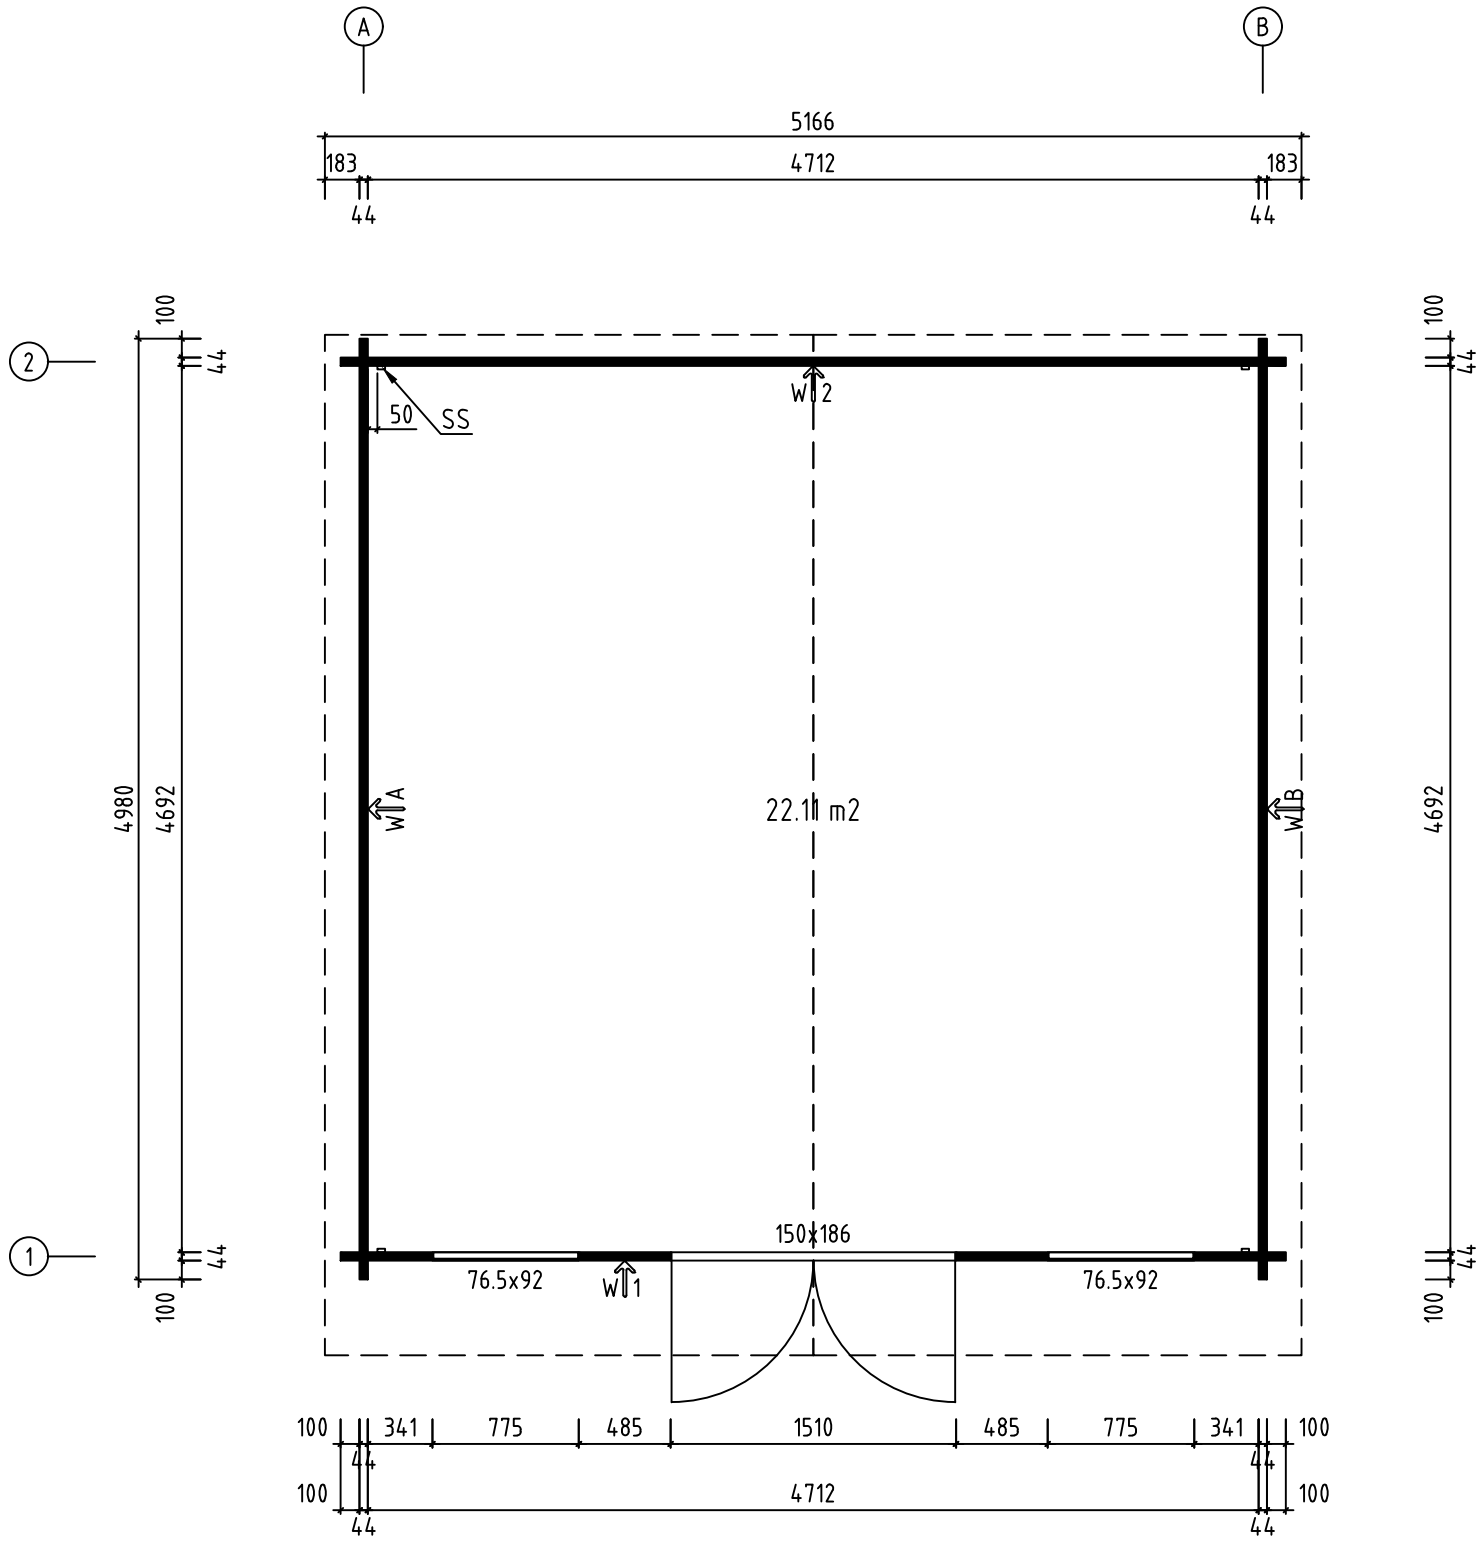
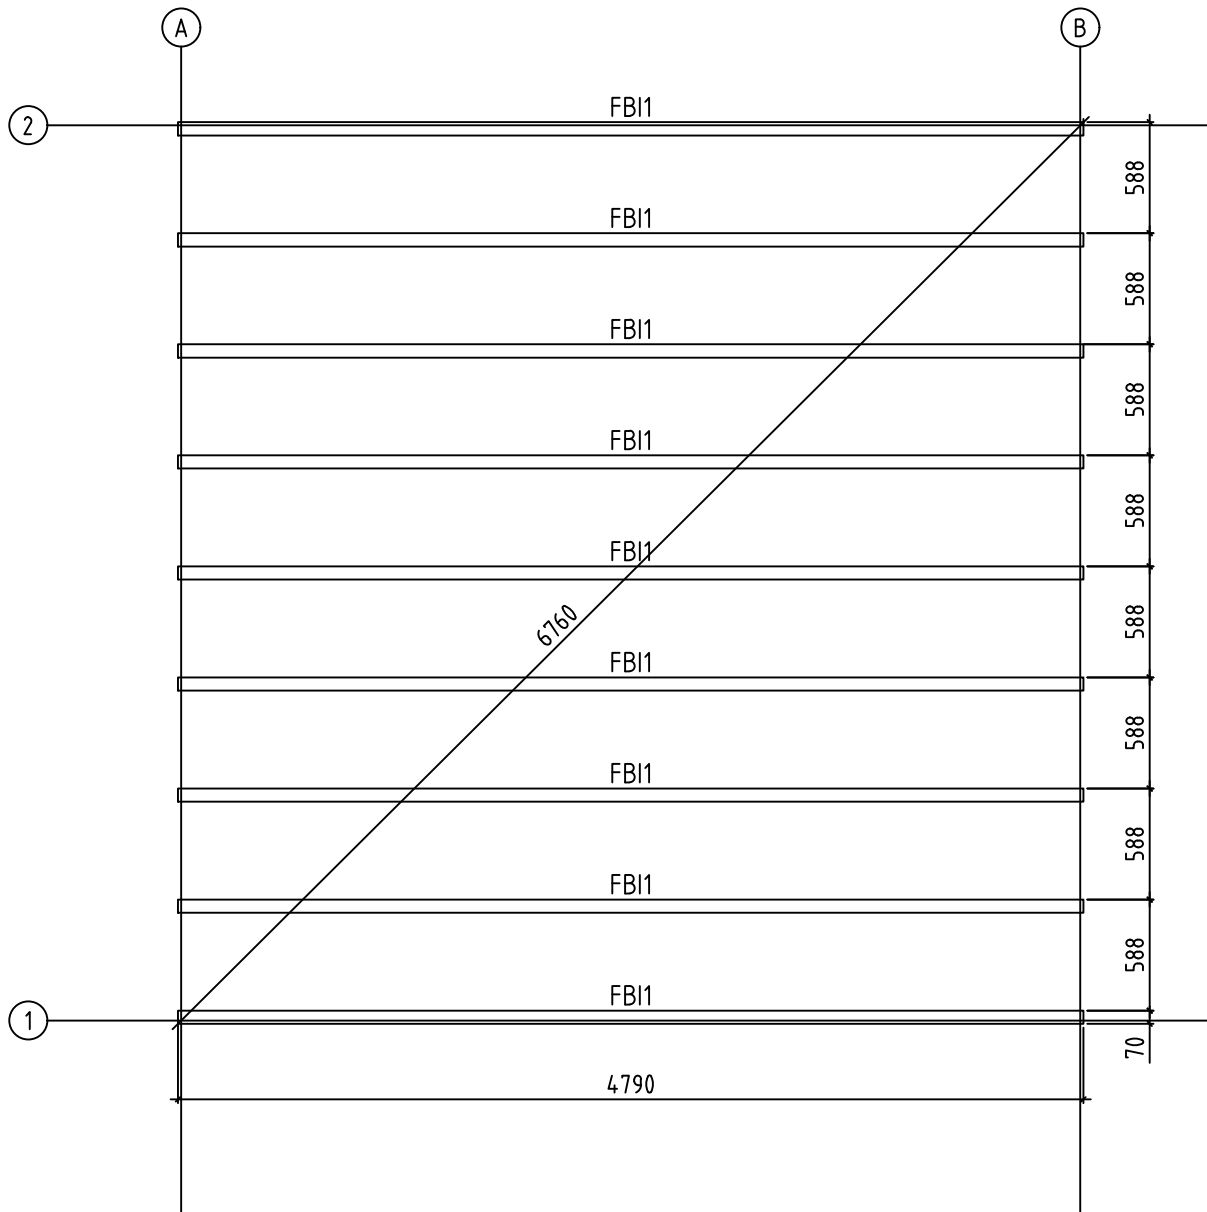


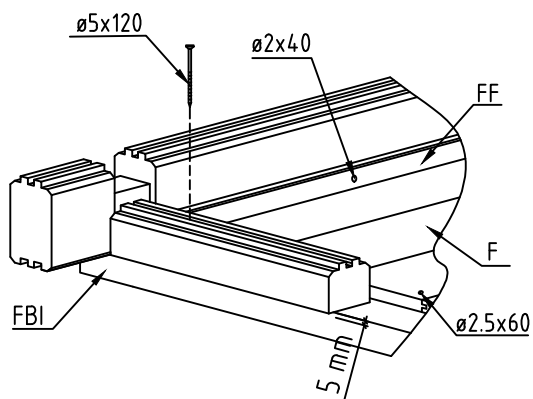
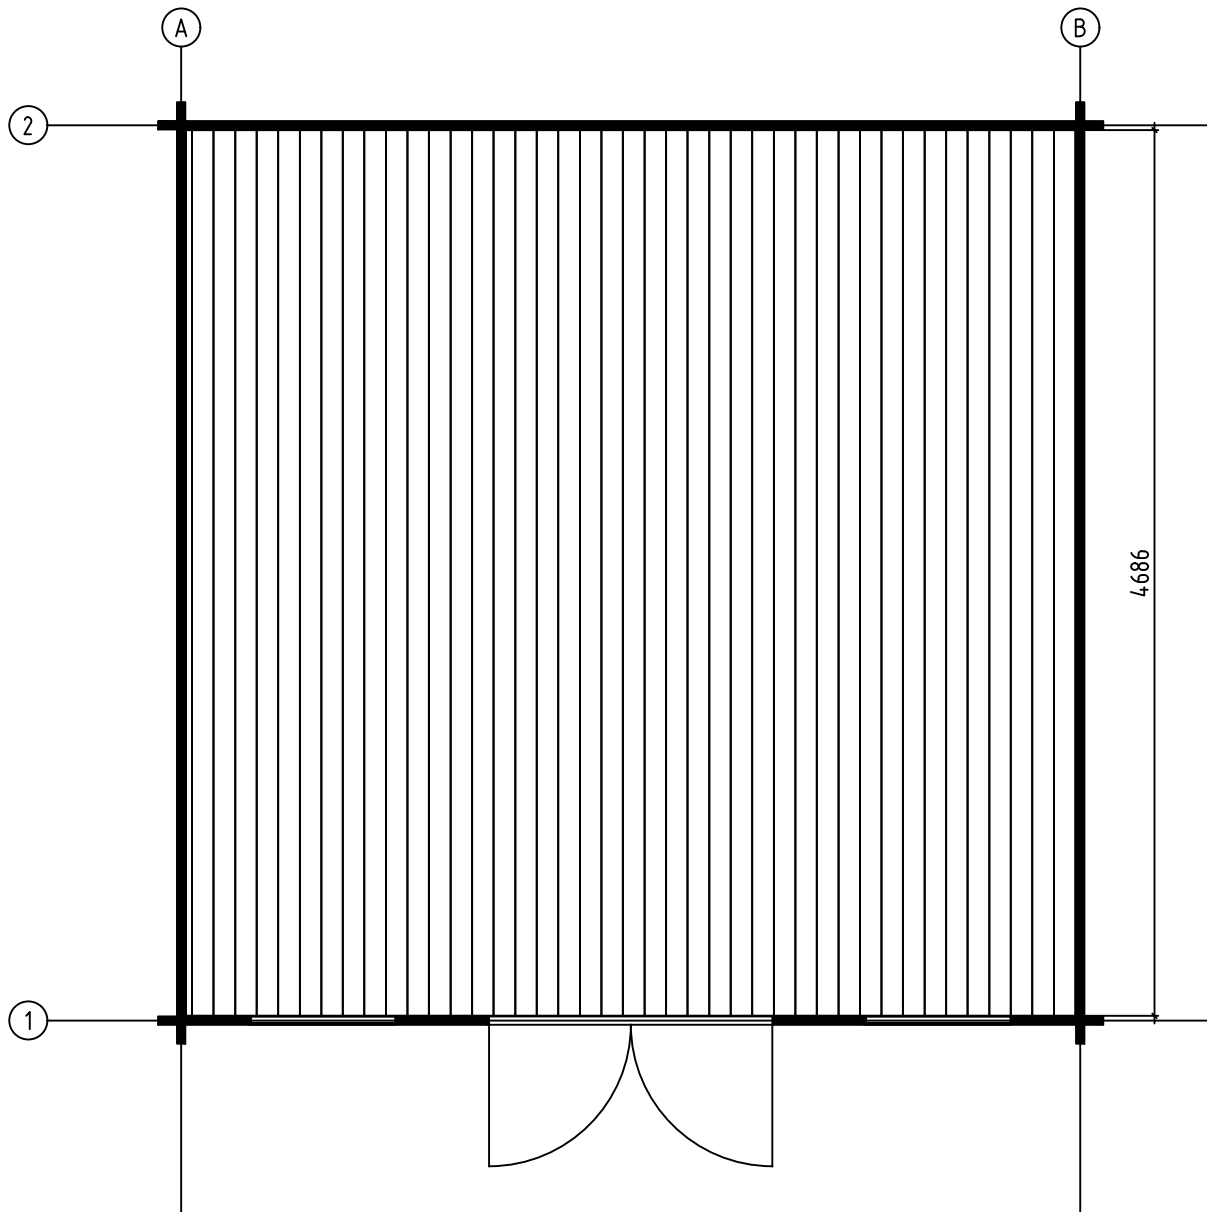
Name-Name-Naam Damian 44	
View-Aussicht-Visie 3D	Scale-Maßstab-Schaal 1:40
Drafter-Zeichner-Drafter EJ	Page-Seite-Page 1
	Date-Datum-Datum 15.01.2020



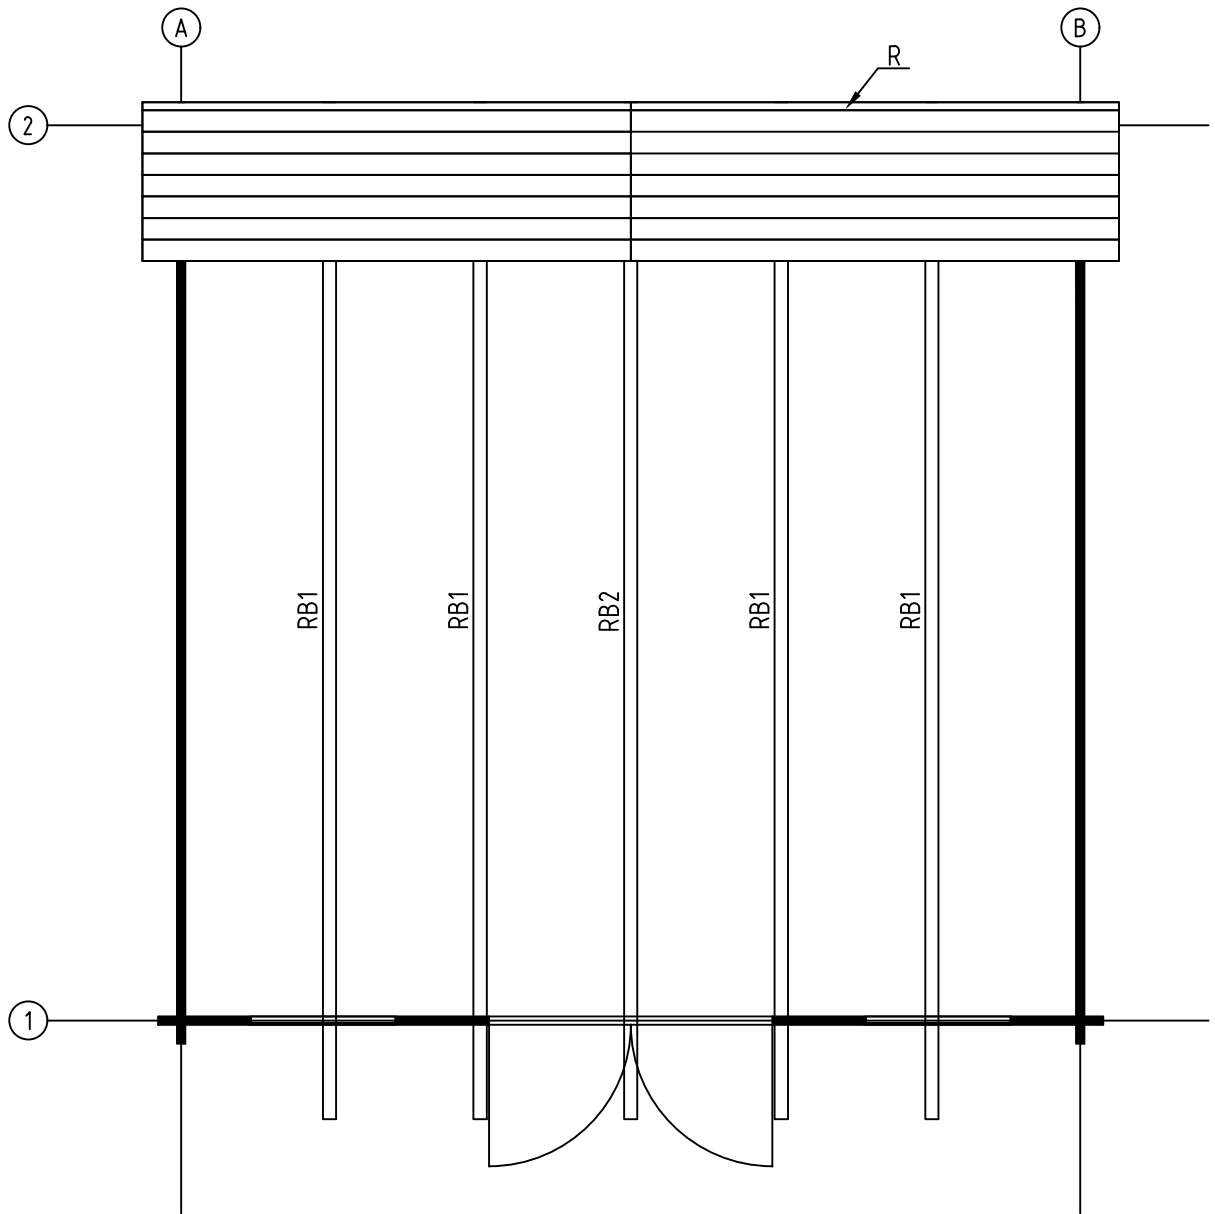
Name-Name-Naam	Damian 44	
View-Aussicht-Visie	GRUNDPLAN - GRUNDPLAN - GRUNDPLAN	Scale-Maßstab-Schaal GRUNDPLAN 1:40
Drafter-Zeichner-Drafter	EJ	Page-Seite-Page 2
		Date-Datum-Datum 15.01.2020



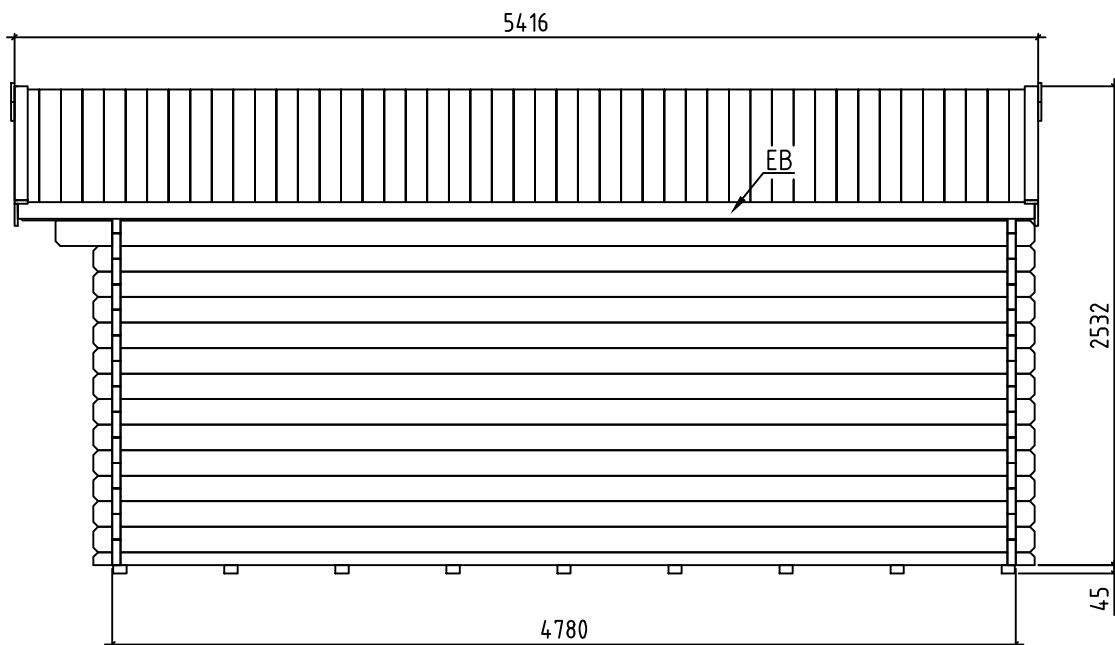
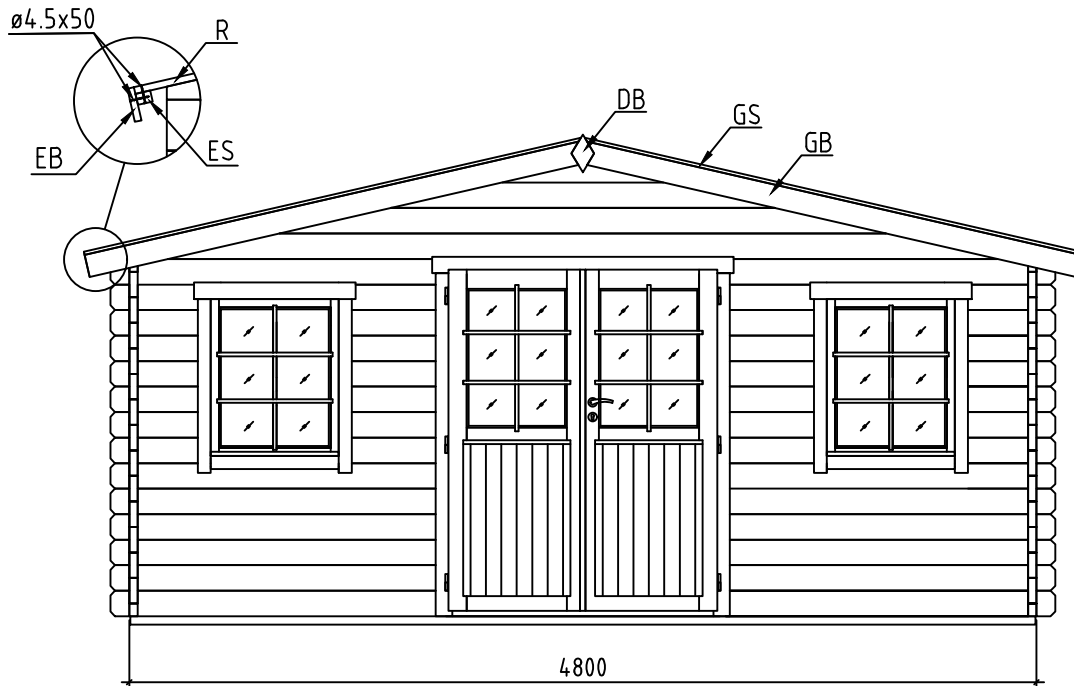
Name-Name-Naam Damian 44	
View-Aussicht-Visie FLOORBEAMS-FUSSBODENBALKEN-VLOERBALKEN	Scale-Maafstab-Schaal 1:40
Drafter-Zeichner-Drafter EJ	Page-Seite-Page 3
	Date-Datum-Datum 15.01.2020



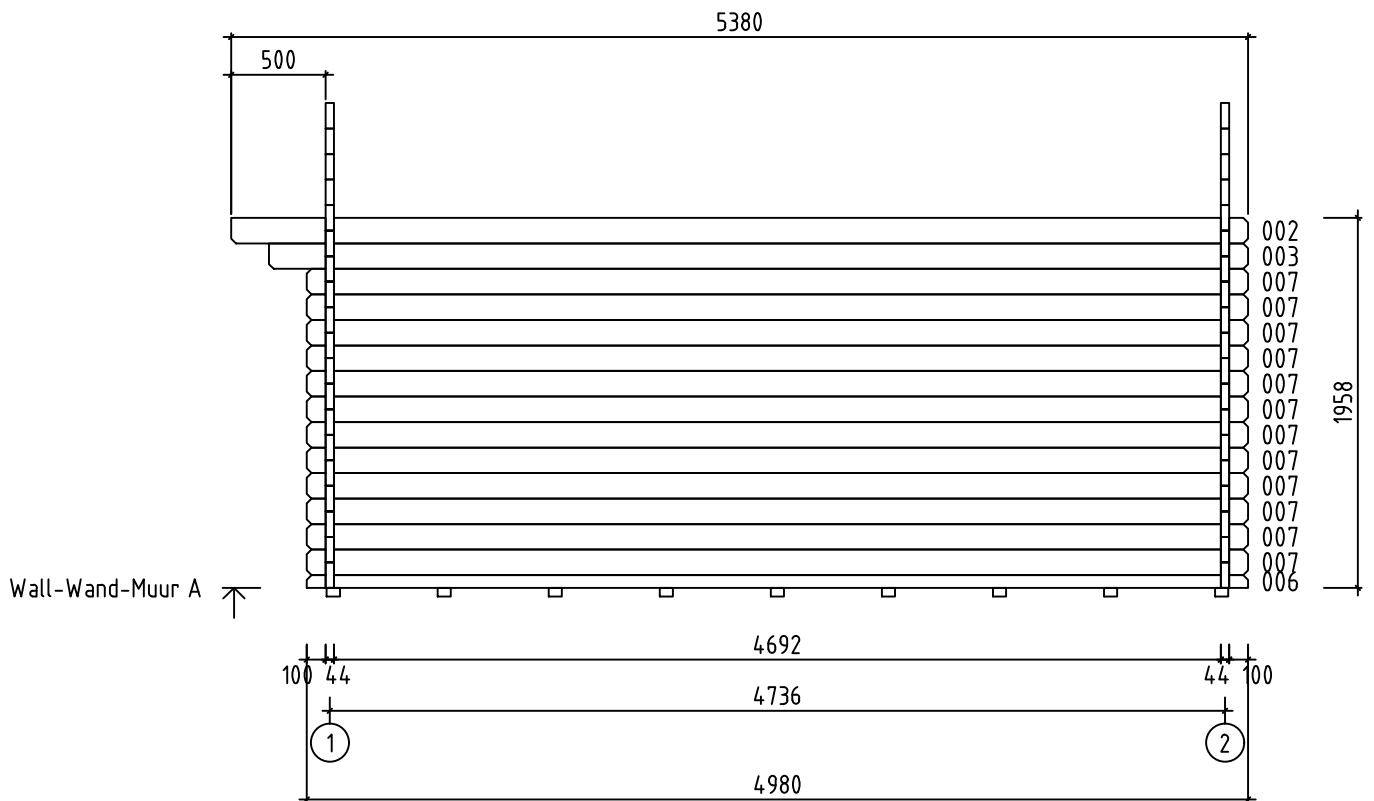
Name-Name-Naam Damian 44	Scale-Maßstab-Schaal 1:40
View-Aussicht-Visie FLOOR BOARDS-FUSSBODEN PLAN	VLOERPLAN
Drafter-Zeichner-Drafter EJ	Page-Seite-Page 4
	Date-Datum-Datum 15.01.2020



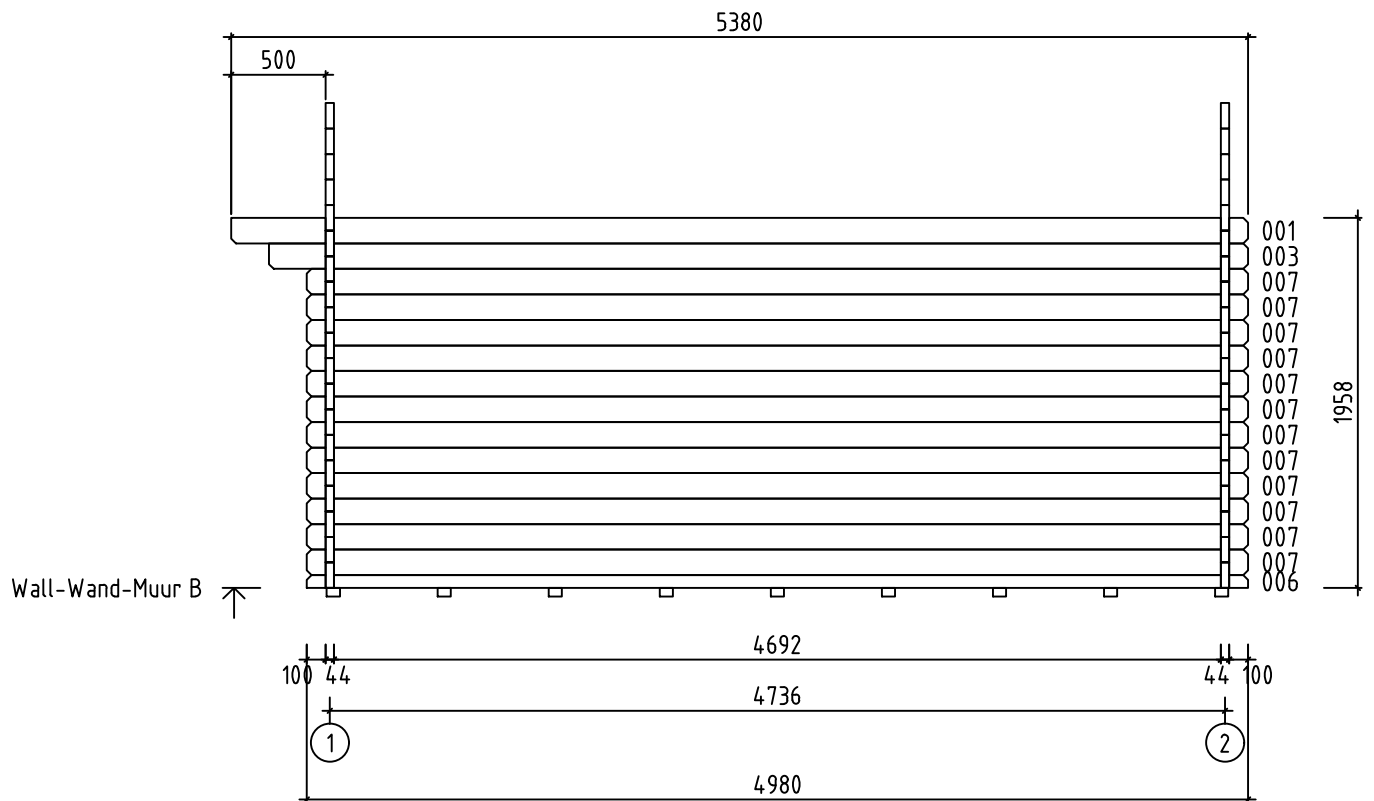
Name-Name-Naam Damian 44	
View-Aussicht-Visie ROOF PLAN - DACH PLAN - DAK PLAN	Scale-Maßstab-Schaal 1:40
Drafter-Zeichner-Drafter EJ	Page-Seite-Page 5
	Date-Datum-Datum 15.01.2020



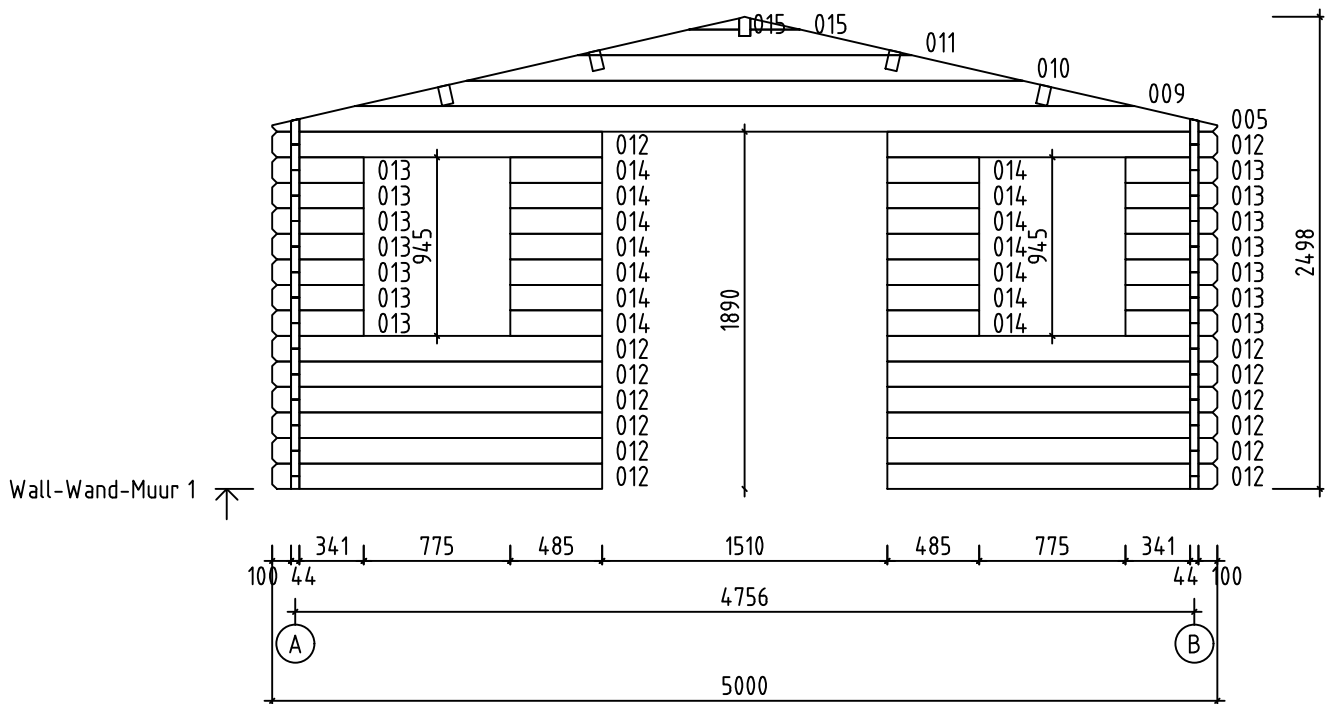
Name-Name-Naam Damian 44	Scale-Maßstab-Schaal 1:40
View-Aussicht-Visie VIEWS - ANSICHTEN - KEER BEKEKEN	Page-Seite-Page 6
Drafter-Zeichner-Drafter EJ	Date-Datum-Datum 15.01.2020



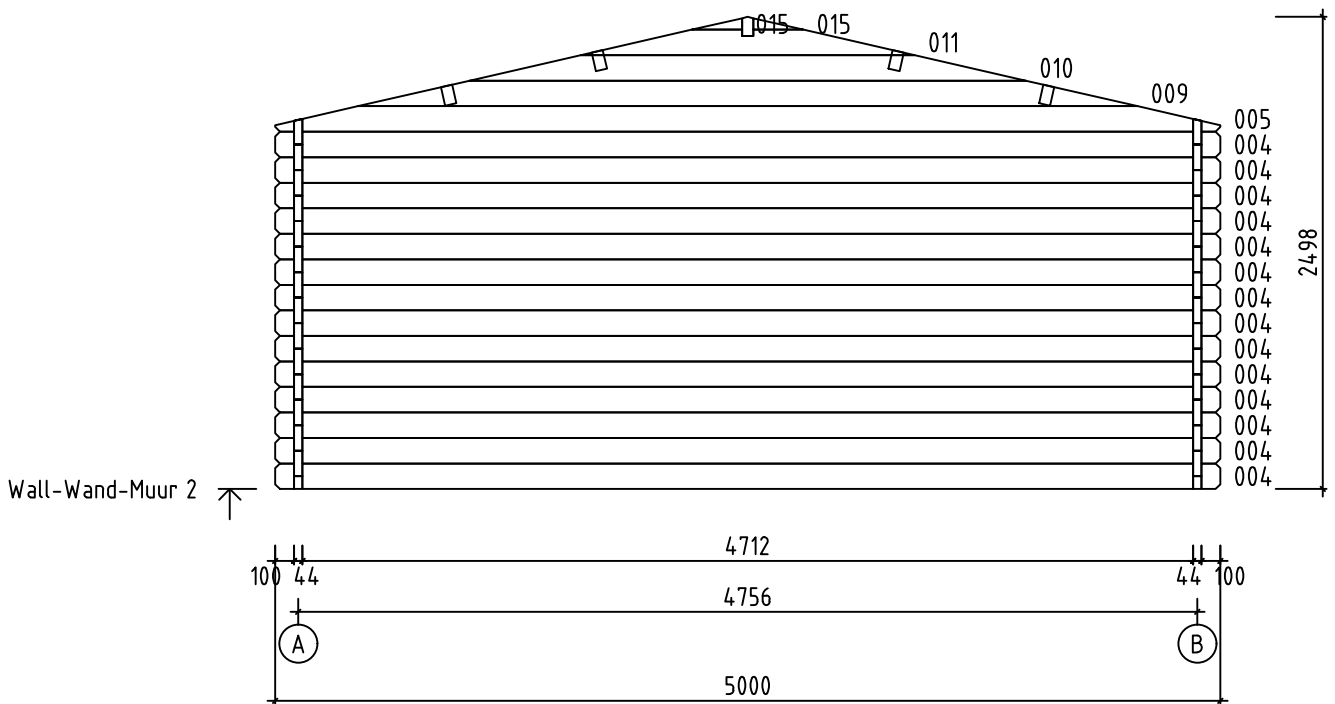
Name-Name-Naam Damian 44	
View-Aussicht-Visie Wall-Wand-Muur A	Scale-Maßstab-Schaal 1:40
Drafter-Zeichner-Drafter EJ	Page-Seite-Page 7
	Date-Datum-Datum 15.01.2020



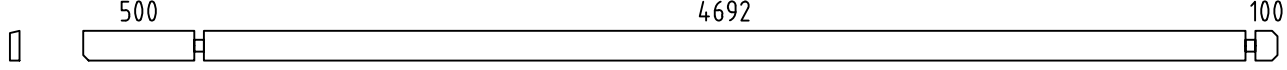
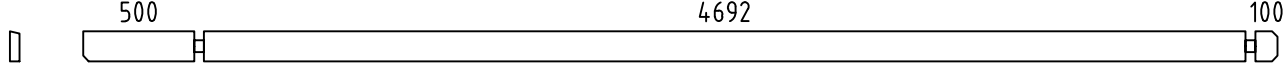
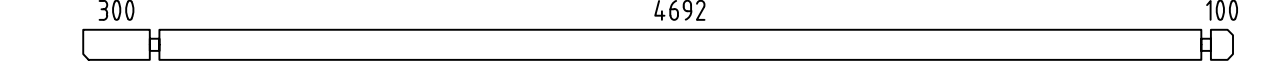
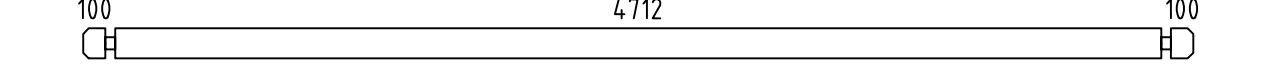
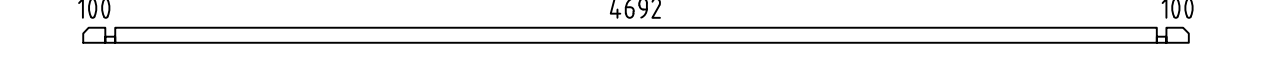
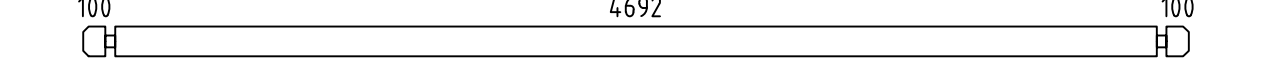
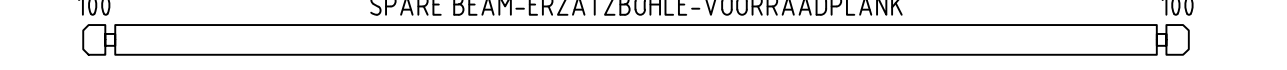



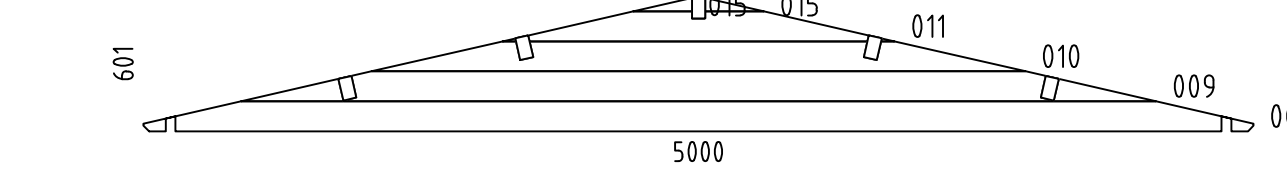
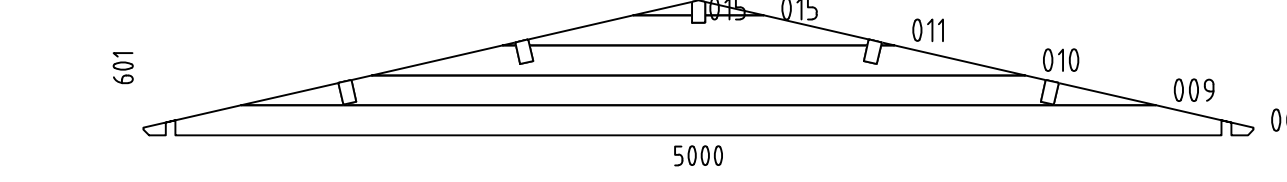

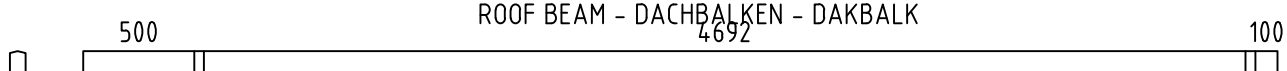



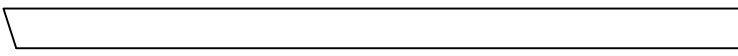
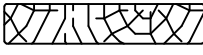

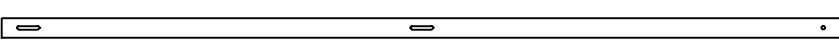
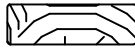
Name-Name-Naam Damian 44	
View-Aussicht-Visie Wall-Wand-Muur B	Scale-Maßstab-Schaal 1:40
Drafter-Zeichner-Drafter EJ	Page-Seite-Page 8
	Date-Datum-Datum 15.01.2020

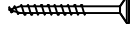
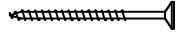
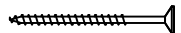



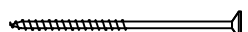
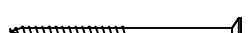
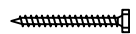

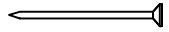
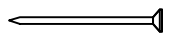
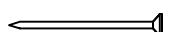
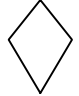
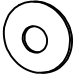
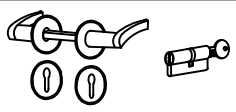
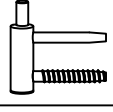
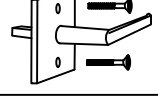


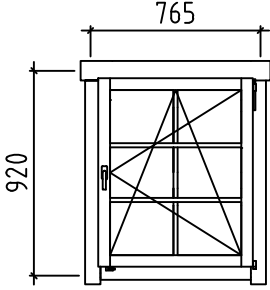
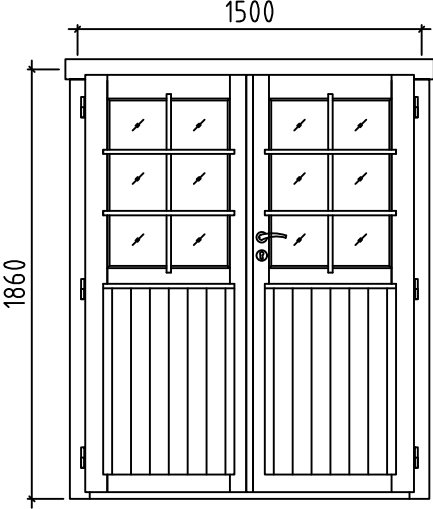
Name-Name-Naam Damian 44	
View-Aussicht-Visie Wall-Wand-Muur 1	Scale-Maßstab-Schaal 1:40
Drafter-Zeichner-Drafter EJ	Page-Seite-Page 9
	Date-Datum-Datum 15.01.2020



Name-Name-Naam Damian 44	
View-Aussicht-Visie Wall-Wand-Muur 2	Scale-Maßstab-Schaal 1:40
Drafter-Zeichner-Drafter EJ	Page-Seite-Page 10
	Date-Datum-Datum 15.01.2020

Pos	Damian 44 Piece list - Stückliste - Stuklijst		Q.	P (mm)	L (mm)	
001			1	44x135	5380	
002			1	44x135	5380	
003			2	44x135	5180	
005			14	44x135	5000	
006			2	44x68	4980	
007			24	44x135	4980	
008		SPARE BEAM-ERZATZBOHLE-VOORRAADPLANK	1	44x135	4980	
012			14	44x135	1745	
013			14	44x135	485	
014			14	44x135	485	
W1-1			1			
W2-1			1			
FB11	FLOORBEAMS-FUSSBODENBALKEN-VLOERBALKEN (IMM)		9	70x45	4790	
RB1		ROOF BEAM - DACHBALKEN - DAKBALK	4	70x140	5380	
RB2		ROOF BEAM - DACHBALKEN - DAKBALK	1	70x140	5380	
F-1	FLOORBOARD-FUSSBODENBRETT-VLOERPLANK		or-oder-of	42+1	114x18	4686
R-1	ROOFBOARD - DACHBRETT - DAKPLANK		or-oder-of	96+2	114x18	2650
FF-1	FLOOR FILLET-FUSSBODENLEISTE-VLOERPLINT				18x35	21 m.
GB-1	GABLE MOULDING - GIEBELLEISTE GEVELPLANK		4	18x120	2700	
EB-1	EAVES BOARD - TRAUFBRETT - AFDEKLIJST		2	18x90	5380	
ES-1	ROOF EDGE REINFORCEMENT - DACHRANDVERSTÄRKUNG - AFDEKLIJST		4	30x40	2690	
SS-1	STORM PROTECTION - STURMLEISTE STORMLIJST		4	18x35	1865	
GS-1	ROOF FELT FILLET - DACHPAPPENLEISTE - GEVELLIJST		4	18x70	2700	

Pos	Damian 44 Piece list - Stückliste - Stuklijst		Q.	P (mm)	L (mm)
HS	SCREW FOR GABLE SEGMENT (DB) - SCHRAUBEN FÜR DECKBLATT (DB) - SCHROEF VOOR DIAMANT (DB)		4	ø3.5x35	
HS	SCREW FOR ROOF EDGE REINFORCEMENT (ES) - SCHRAUBE FÜR DACHRANDVERSTÄRKUNG (ES) - SCHROEF VOOR AFDEKLIJST (ES)		22	ø4.5x50	
HS	SCREW FOR GABLE MOULDING (GB) - SCHRAUBEN FÜR GIEBELLEISTE (GB) - SCHROEF VOOR GEVELPLANK (GB)		32	ø4.5x50	
HS	SCREW FOR EAVES BOARDS (EB) - SCHRAUBEN FÜR TRAUFBRETT (EB) - SCHROEF VOOR AFDEKLIJST (EB)		22	ø4.5x50	
HS	SCREW FOR ROOF FELT FILLET (GS) - SCHRAUBEN FÜR DACHPAPPENLEISTE (GS) - SCHROEF VOOR GEVELLIJST (GS)		24	ø4.5x50	
HS	SCREW FOR 1. WALL BEAM - SCHRAUBE FÜR 1. BOHLENREIHE		10	ø5x120	
HS	SCREW FOR GABLE (W) - SCHRAUBEN FÜR GIEBEL (W) - SCHROEF VOOR GEVELTOP (W)		8	ø5x120	
HS	SCREW FOR ROOF BEAMS - SCHRAUBEN FÜR DACHBALKEN - SCHROEF VOOR DAKBALK		10	ø6x160	
HS	SCREW FOR STORM PROTECTION (SS) - SCHRAUBEN FÜR STURMLEISTE (SS) - SCHROEF VOOR STORMLIJST (SS)		12	ø6x50	
HB	HAMMER BLOCK - SCHLAGHOLZ - BLAZENPLANK		2		
NF	ZN NAIL FOR ROOF (R) - ZN NÄGEL FÜR DACHBRETT (R) - ZN NAGEL VOOR DAKPLANK (R)		512	ø2.5x60	
NF	ZN NAIL FOR FLOOR (F) - ZN NÄGEL FÜR FUSSBODENBRETT (F) - ZN NAGEL VOOR VLOERPLANK (F)		490	ø2.5x60	
NF	ZN NAIL FOR FLOOR FILLETS (FF) - ZN NÄGEL FÜR FUSSBODENLEISTEN (FF) - ZN NAGEL VOOR VLOERPLINT (FF)		40	ø2x40	
DB	GABLE SEGMENT-DECKBLATT - LOSANGE DE FINITION		2		
KL	WASHER FOR STORM PROTECTION (SS) - DICHTSCHEIBE FÜR STURMLEISTE (SS) - SCHIJF VOOR STORMLIJST (SS)		12	M16x18	
UMV	SET OF DOOR HANDLE AND CORE (AST PRE) - TÜRRIGEL UND TÜRCYLINDER SET (AST PRE) - DEURKLINK EN DEURCILINDER INSTELLING (AST PRE)		1		
UH	MALE BOLT HINGE FOR DOOR - BOLZENSCHARNIER FÜR TÜR - BOOR PAUMELLE VOOR DEUR		6		
AMV	WINDOW HANDLE FITTING - FENSTERGRIF - MONTAGE VAN DE VENSTERGRIEP		2		

Pos	<p style="text-align: center;">Damian 44</p> <p style="text-align: center;">Piece list - Stückliste - Stuklijst</p>	Q.	P (mm)	L (mm)
	<p>WINDOW-FENSTER-VENSTER (right-rechts-rechts), AST PRE</p> 	P	2	765 920
	<p>DOUBLEDOR-DOPPELTÜR-DUBBELE DEUR, AST PRE</p> 	P	1	1500 1860