






Name - Name - Naam PHOENIX 44	Sheet - Blatt - Vel 1
Drawing - Zeichnung - Tekening 3D	Scale - Scalieren - Schaal 1:40
Profile - Profil - Profiel 44x135	Date - Datum - Datum 08.01.2020
Drafter - Zeichner - Tekenaar EJ	File - Datei - File Phoenix 44 KJ.dwg

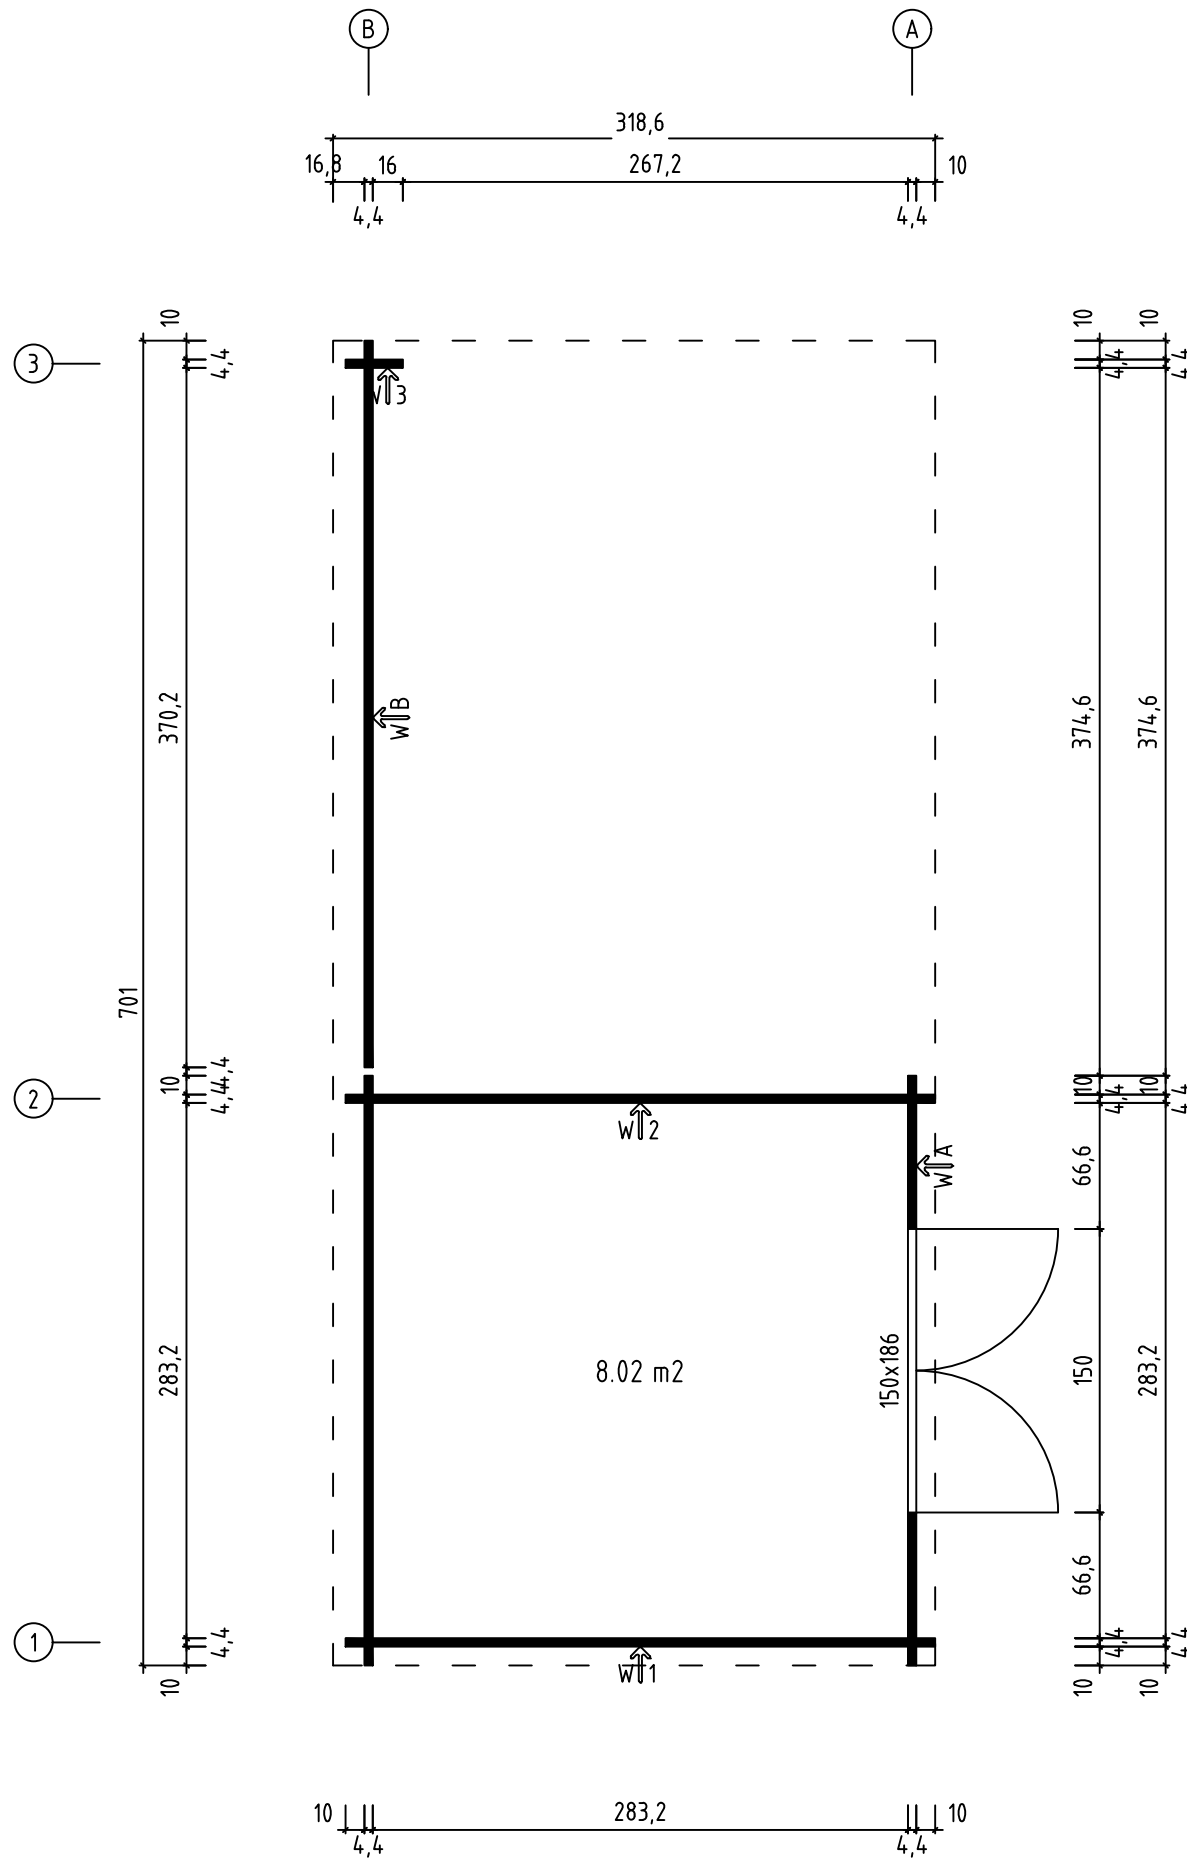


Name - Name - Naam PHOENIX 44		Sheet - Blatt - Vel 2
Drawing - Zeichnung - Tekening GROUNDPLAN - GRUNDPLAN - GRONDPLAN		Scale - Scalieren - Schaal 1:40
Profile- Profil- Profiel 44x135		Date - Datum- Datum 08.01.2020
Drafter - Zeichner - Tekenaar EJ	File - Datei - File Phoenix 44 KJ.dwg	

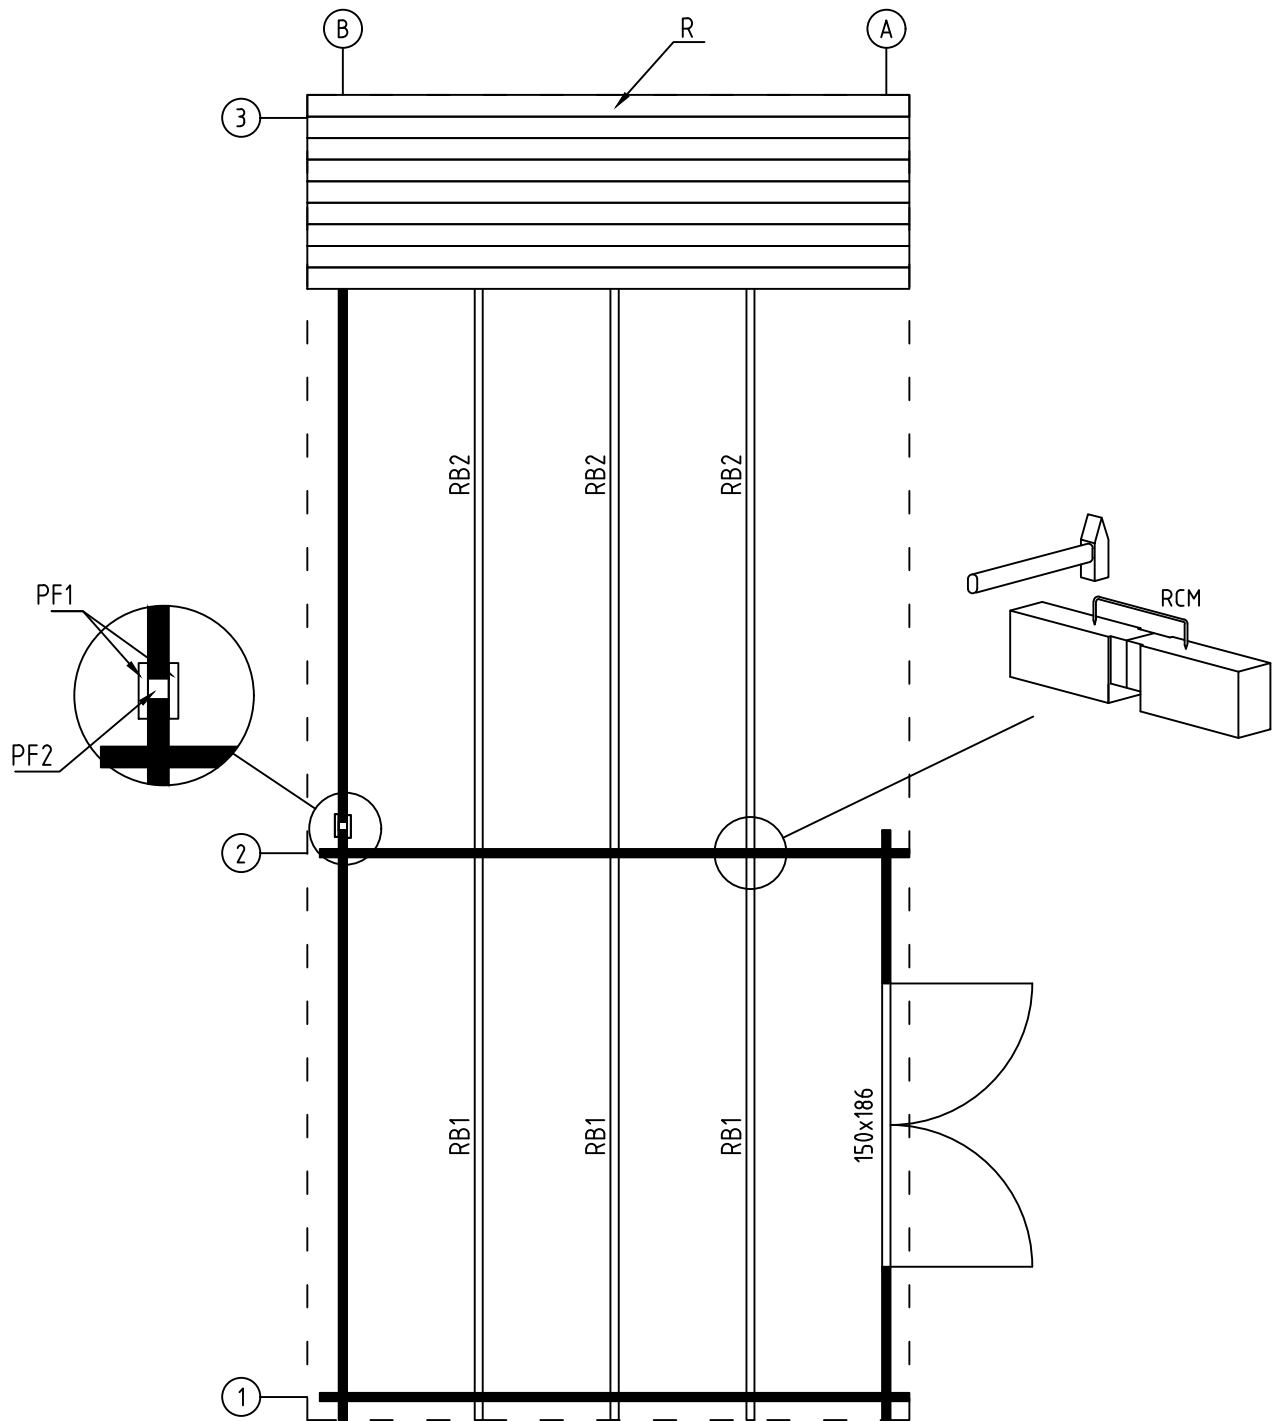


Name - Name - Naam PHOENIX 44	Sheet - Blatt - Vel 3
Drawing - Zeichnung - Tekening ROOF PLAN - DACH PLAN - DAK PLAN	Scale - Scalieren - Schaal 1:40
Profile- Profil- Profiel 44x135	Date - Datum- Datum 08.01.2020
Drafter - Zeichner - Tekenaar EJ	File - Datei - File Phoenix 44 KJ.dwg

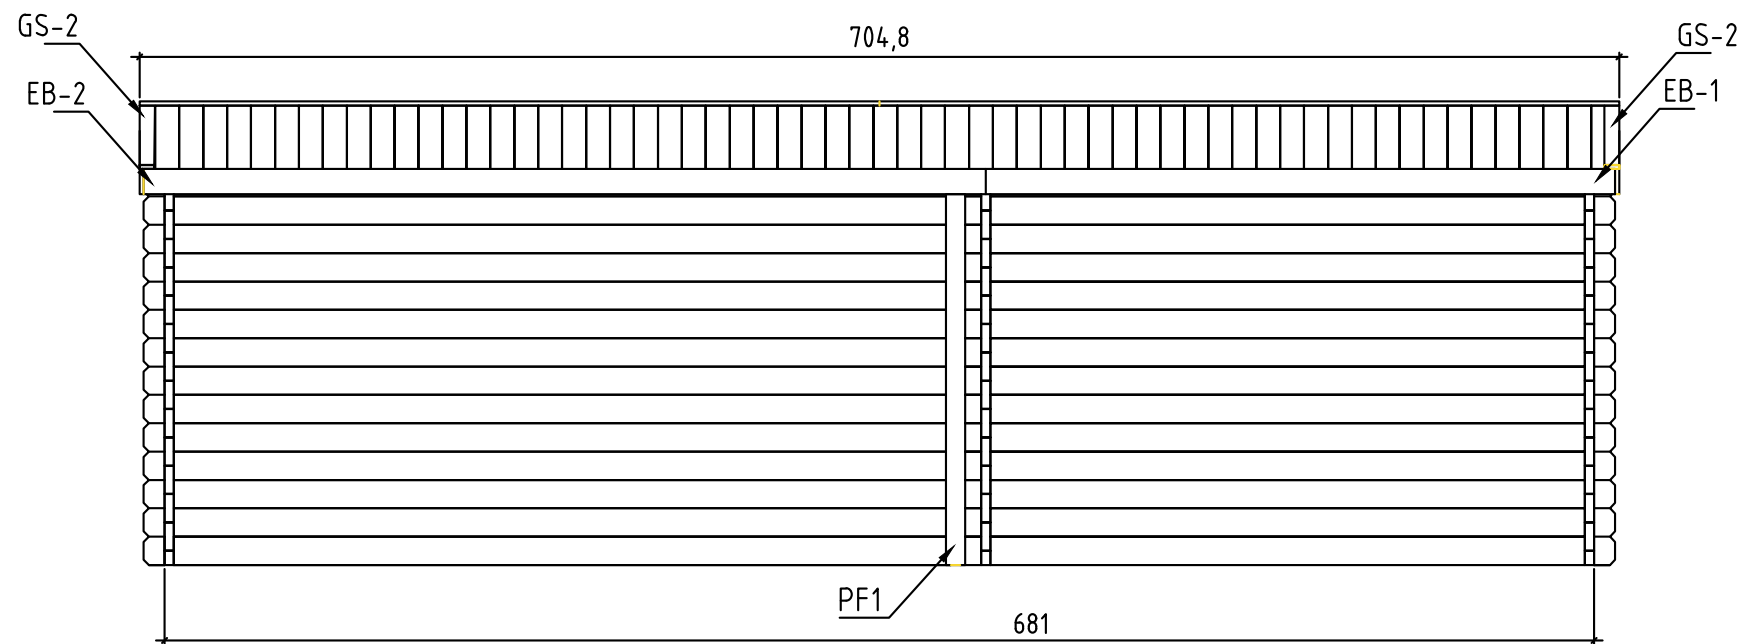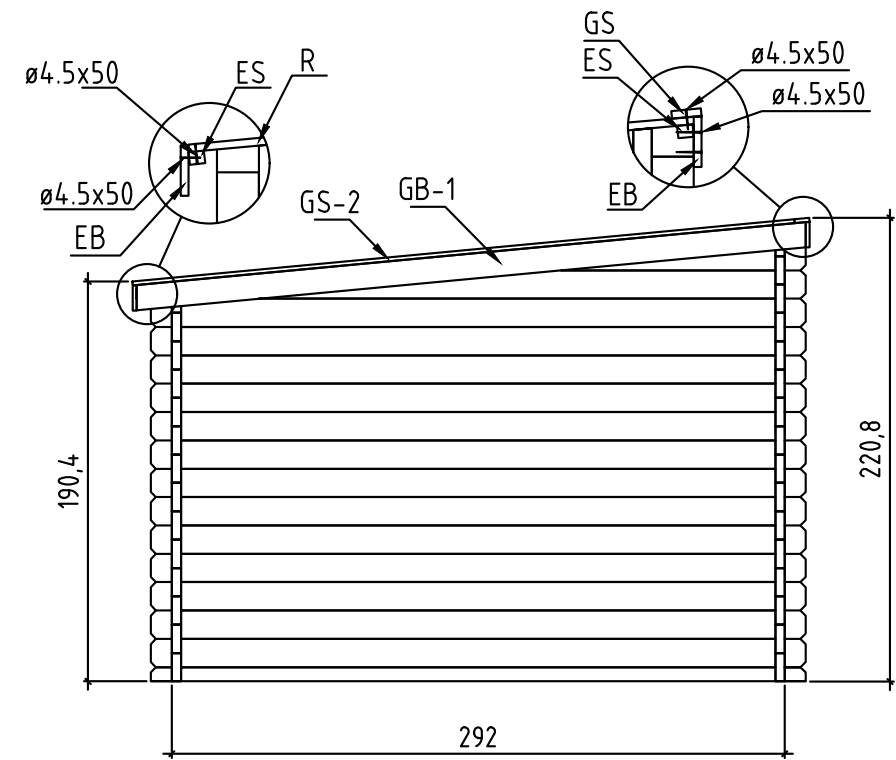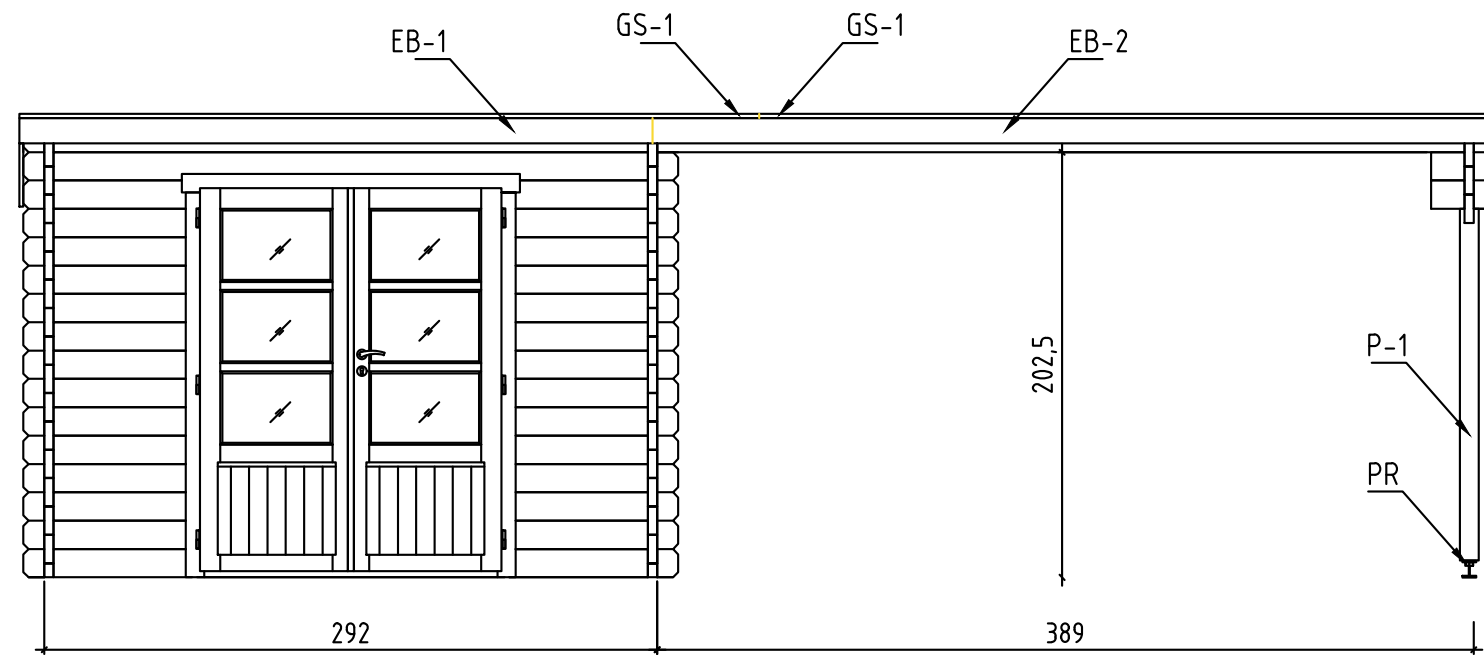


Name - Name - Naam PHOENIX 44	Sheet - Blatt - Vel 4
Drawing - Zeichnung - Tekening VIEWS - ANSICHTEN - KEER BEKEKEN	Scale - Scalieren - Schaal 1:40
Profile - Profil - Profiel 44x135	Date - Datum - Datum 08.01.2020
Drafter - Zeichner - Tekenaar EJ	File - Datei - File Phoenix 44 KJ.dwg

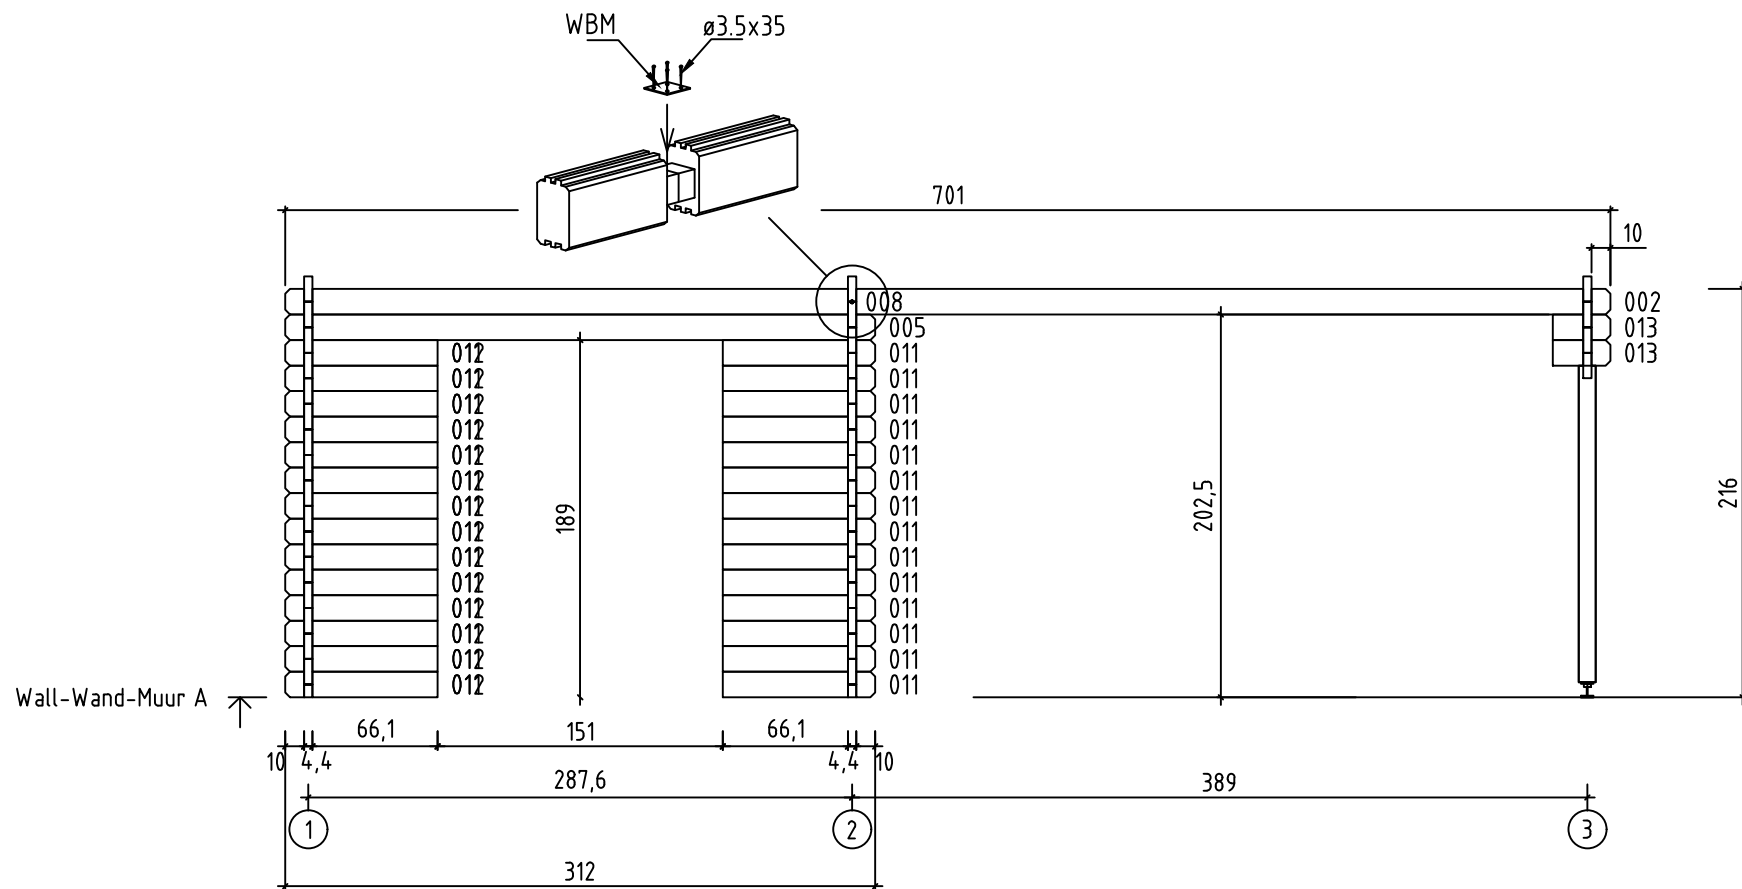


Name - Name - Naam PHOENIX 44	Sheet - Blatt - Vel 5
Drawing - Zeichnung - Tekening Wall-Wand-Muur A	Scale - Scalieren - Schaal 1:40
Profile - Profil - Profiel 4,4x135	Date - Datum - Datum 08.01.2020
Drafter - Zeichner - Tekenaar EJ	File - Datei - File Phoenix 44 KJ.dwg

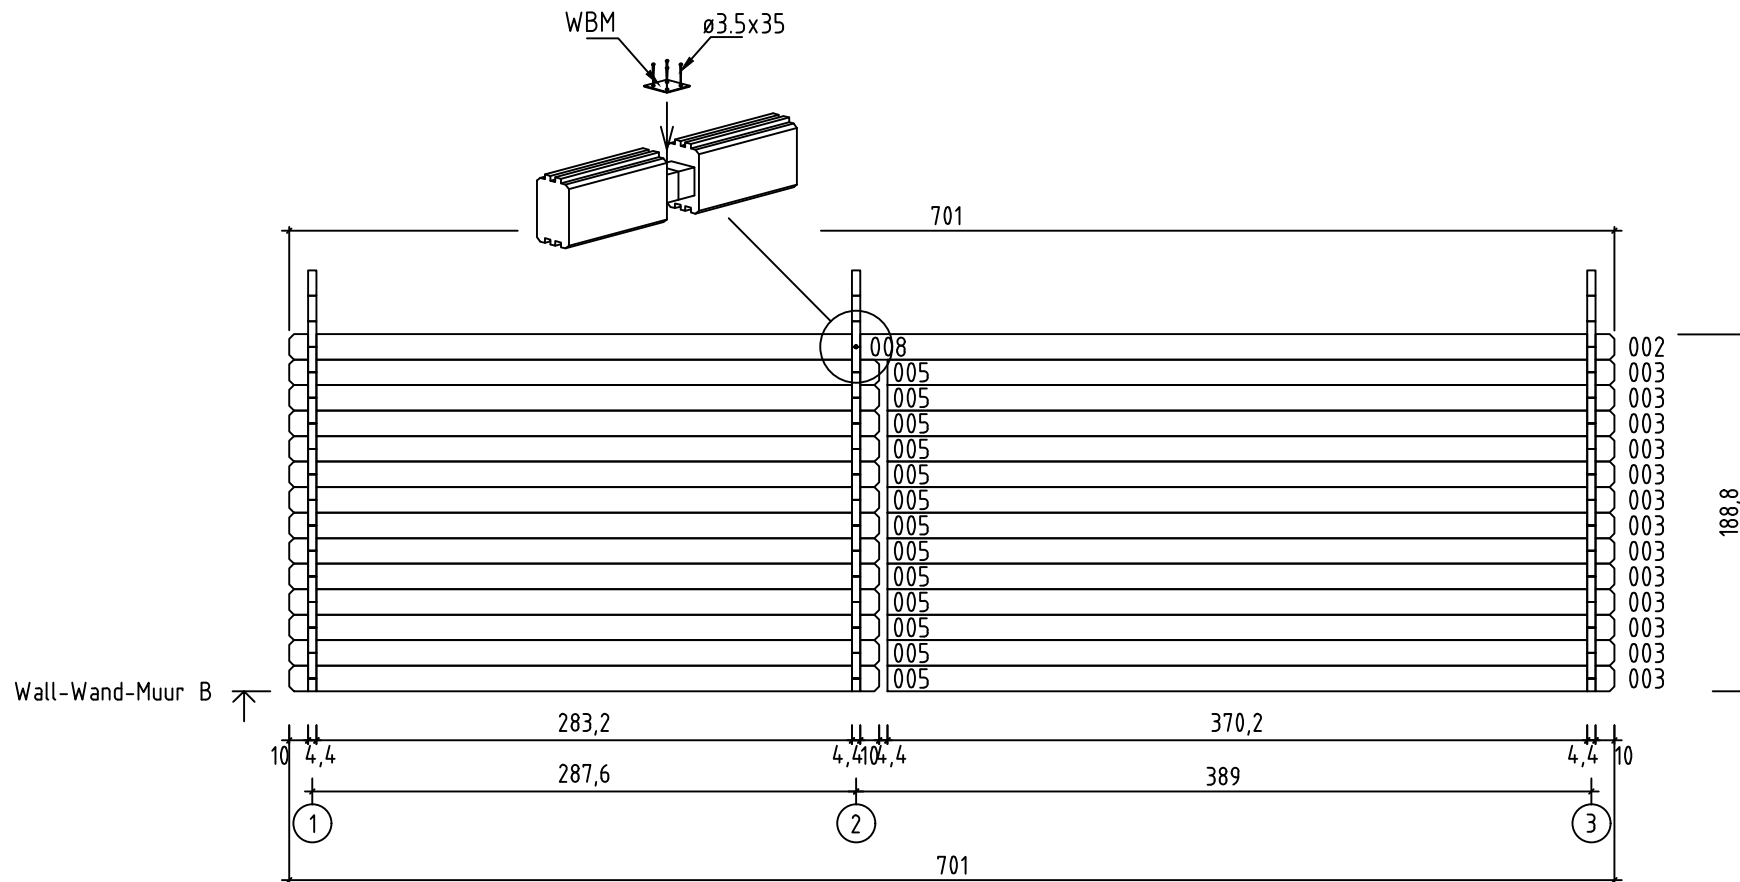

Name - Name - Naam PHOENIX 44	Sheet - Blatt - Vel 6
Drawing - Zeichnung - Tekening Wall-Wand-Muur B	Scale - Scalieren - Schaal 1:40
Profile - Profil - Profiel 44x135	Date - Datum - Datum 08.01.2020
Drafter - Zeichner - Tekenaar EJ	File - Datei - File Phoenix 44 KJ.dwg

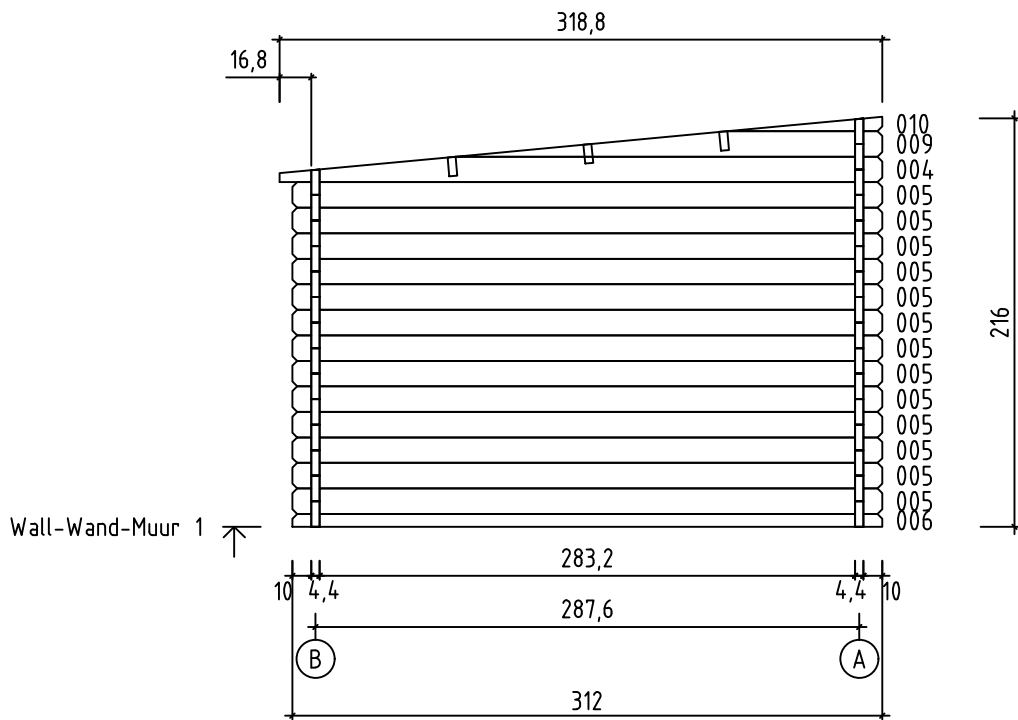


Name - Name - Naam PHOENIX 44	Sheet - Blatt - Vel 7
Drawing - Zeichnung - Tekening Wall-Wand-Muur 1	Scale - Schalen - Schaal 1:40
Profile - Profil - Profiel 44x135	Date - Datum - Datum 08.01.2020
Drafter - Zeichner - Tekenaar EJ	File - Datei - File Phoenix 44 KJ.dwg



















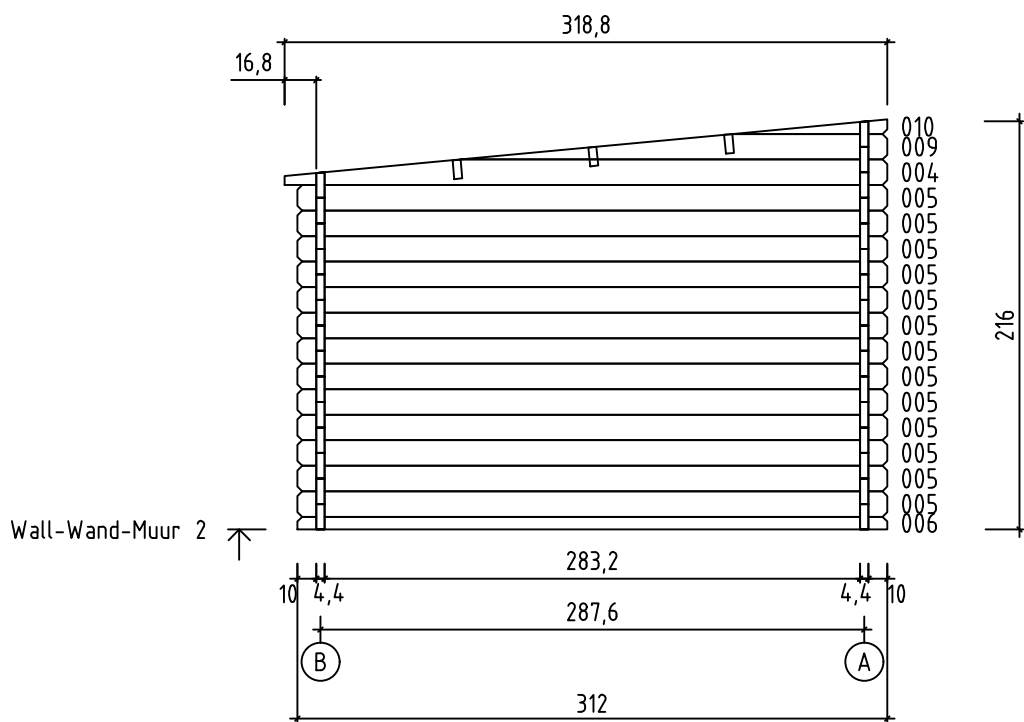

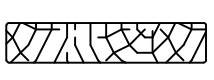
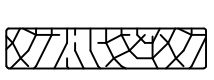





 


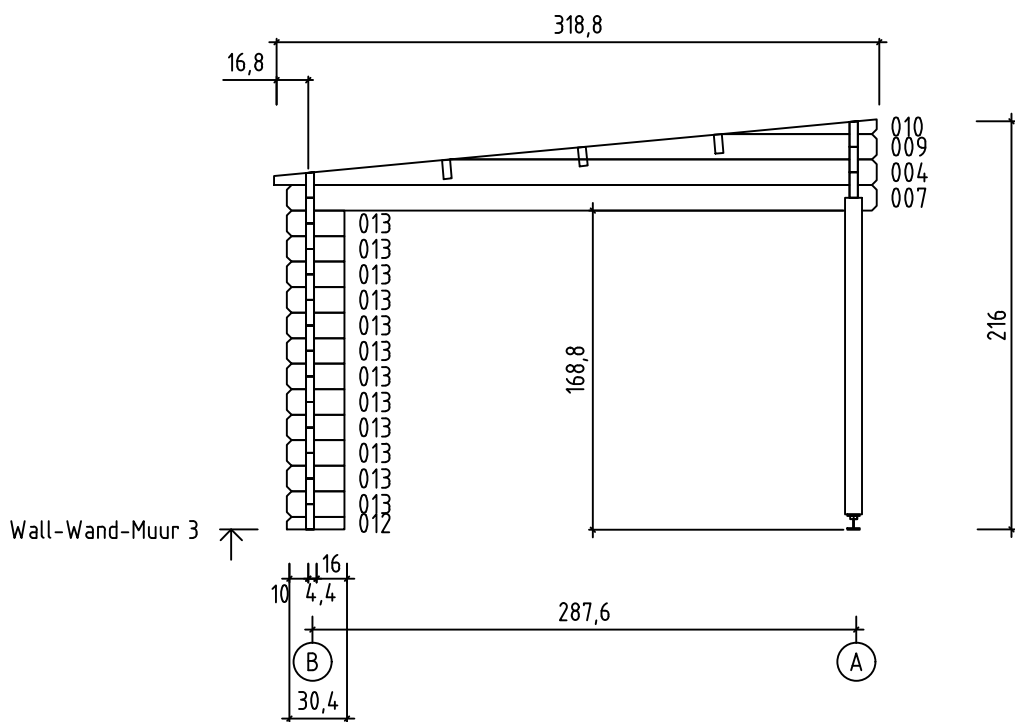
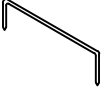
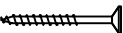
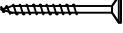
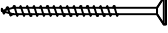
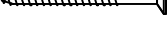
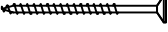
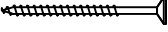
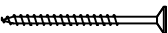
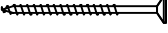
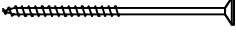
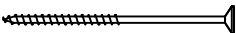
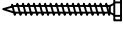

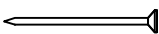
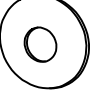
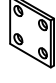
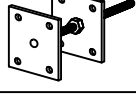
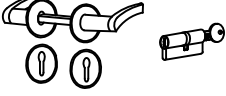
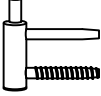
Name - Name - Naam PHOENIX 44	Sheet - Blatt - Vel 8
Drawing - Zeichnung - Tekening Wall-Wand-Muur 2	Scale - Schalen - Schaal 1:40
Profile - Profil - Profiel 44x135	Date - Datum - Datum 08.01.2020
Drafter - Zeichner - Tekenaar EJ	File - Datei - File Phoenix 44 KJ.dwg



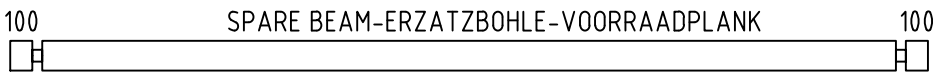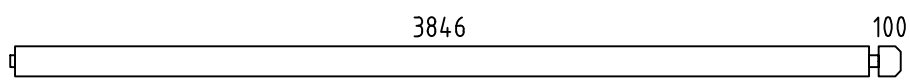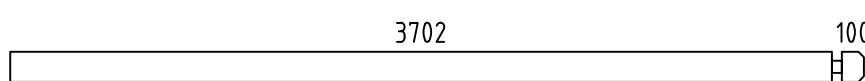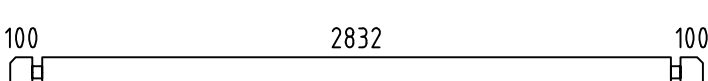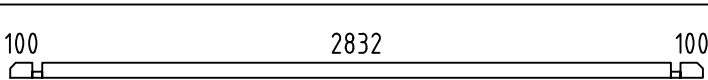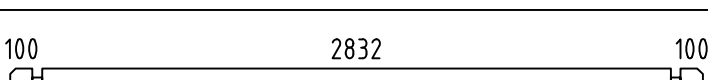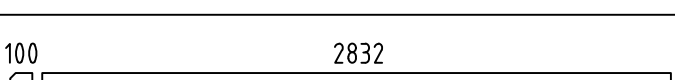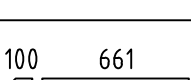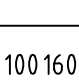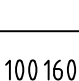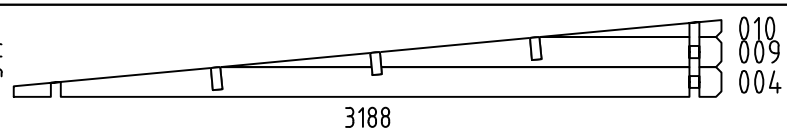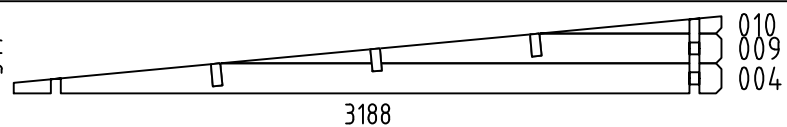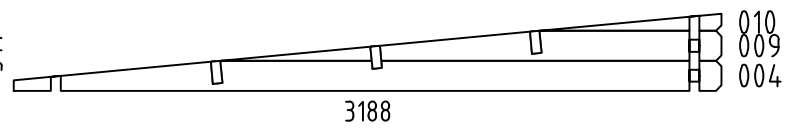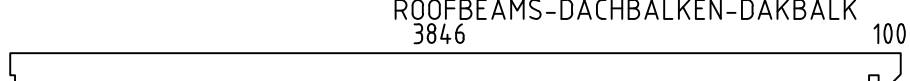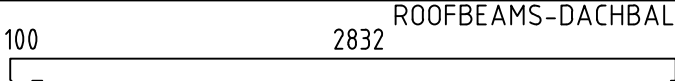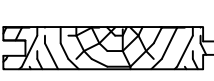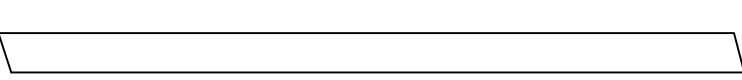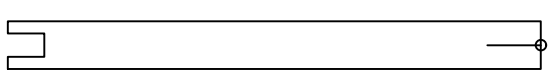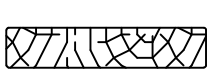

Name - Name - Naam PHOENIX 44	Sheet - Blatt - Vel 9
Drawing - Zeichnung - Tekening Wall-Wand-Muur 3	Scale - Scalieren - Schaal 1:40
Profile- Profil- Profiel 44x135	Date - Datum- Datum 08.01.2020
Drafter - Zeichner - Tekenaar EJ	File - Datei - File Phoenix 44 KJ.dwg

Pos	PHOENIX 44 Piece list - Stückliste - Stuklijst	Q	P (mm)	L (mm)
001	100 SPARE BEAM-ERZATZBOHLE-VOORRAADPLANK 100 	1	44x135	4134
002	3846 100 	2	44x135	4012
003	3702 100 	13	44x135	3846
005	100 2832 100 	40	44x135	3120
006	100 2832 100 	2	44x68	3120
007	100 2832 100 	1	44x135	3120
008	100 2832 	2	44x135	2998
011	100 661 	28	44x135	805
012	100 160 	1	44x68	304
013	100 160 	14	44x135	304
W1-1	347  010 009 004	1		
W2-1	347  010 009 004	1		
W3-1	347  010 009 004	1		
RB2	ROOFBEAMS-DACHBALKEN-DAKBALK 3846 100 	3	43x140	4012
RB1	ROOFBEAMS-DACHBALKEN-DAKBALK 100 2832 	3	43x140	2998
R-1	ROOFBOARD - DACHBRETT - DAKPLANK  or-oder-of	62+1 80+1	114x18 88x18	3200
GB-1	GABLE BOARD - GIEBELBLENDE GEVELPLANK 	2	18x120	3213
P-1	POST - PFOSTEN - POST 	1	90x90	1675
PF1	COVERING BOARD - DECKENLEISTEN - AFDEKLAT 	2	18x120	1770
PF2	POST - PFOSTEN - POST 	1	45x45	1690
EB-1	EAVES BOARD - TRAUFBRETT - AFDEKLIJST 	2	18x120	3017
EB-2	EAVES BOARD - TRAUFBRETT - AFDEKLIJST 	2	18x120	4031
ES-1	ROOF EDGE REINFORCEMENT - DACHRANDVERSTÄRKUNG AFDEKLIJST 	4	30x40	100
ES-2	ROOF EDGE REINFORCEMENT - DACHRANDVERSTÄRKUNG AFDEKLIJST 	2	30x40	2832

Pos	PHOENIX 44 Piece list - Stückliste - Stuklijst	Q	P (mm)	L (mm)
ES-3	ROOF EDGE REINFORCEMENT - DACHRANDVERSTÄRKUNG AFDEKLIJST 	2	30x40	3846
SS-1	STORM SLAT-STURMLEISTE STORMLIJST 	2	18x35	1845
SS-2	STORM SLAT-STURMLEISTE STORMLIJST 	2	18x35	2100
GS-1	ROOF FELT FILLET- GIEBELLEISTE - GEVELLIJST 	2	18x70	3168
GS-2	ROOF FELT FILLET - GIEBELLEISTE - GEVELLIJST 	2	18x70	3524
RCM	ROOFBEAMS CONNECTING METAL-DACHBALKEN BEFESTIGUNGSMETALLE-DAKBALKEN POOLING METALEN 	3	200	
HS	SCREW FOR WALLBEAMS CONNECTING METAL (WBM) - SCHRAUBEN FÜR WAND- BOHLEN BEFESTIGUNG METALLE (WBM) - SCHROEF VOOR MUURBALKEN POOLING METALEN (WBM) 	8	3.5x35	
HS	SCREW FOR ROOF EDGE REINFORCEMENT (ES) - SCHRAUBEN FÜR DACHRAND- VERSTÄRKUNG (ES) - SCHROEF VOOR AFDEKLIJST (ES) 	54	4.5x50	
HS	SCREW FOR COVERING BOARD (PF2) - SCHRAUBEN FÜR DECKENLEISTEN (PF2) - SCHROEF VOOR AFDEKLAT (PF2) 	65	4.5x50	
HS	SCREW FOR GABLE MOULDING (GB) - SCHRAUBEN FÜR GIEBELLEISTE (GB) SCHROEF VOOR GEVELPLANK (GB) 	20	4.5x50	
HS	SCREW FOR POST (P) - SCHRAUBEN FÜR PFOSTEN (P) - SCHROEF VOOR POST (P) 	2	4.5x50	
HS	SCREW FOR EAVES BOARDS (EB) - SCHRAUBEN FÜR TRAUFBRETTEN (EB) - SCHROEF VOOR AFDEKLIJST (EB) 	24	4.5x50	
HS	SCREW FOR POST REGULATOR (PR) - SCHRAUBEN FÜR PFOSTEN REGLER (PR) SCHROEF VOOR STUT REGELAAR (PR) 	8	4.5x50	
HS	SCREW FOR ROOFING FELT FILLET (GS) - SCHRAUBEN FÜR DACHPAPPEN- LEISTE (GS) - VIS POUR BAGUETTE FIXATION FEUTRE BITUMEUX (GS) 	30	4.5x50	
HS	SCREW FOR GABLE (W) - SCHRAUBEN FÜR GIEBEL (W) - SCHROEF VOOR GEVELTOP (W) 	9	5x120	
HS	SCREW FOR ROOF BEAMS (RB) - SCHRAUBEN FÜR DACHBALKEN (RB) - SCHROEF VOOR DAKBALK (RB) 	9	18x70	
HS	SCREW FOR STORM PROTECTION (SS) - SCHRAUBEN FÜR STURMLEISTE (SS) - SCHROEF VOOR STORMLIJST (SS) 	12	18x70	
HB	HAMMER BLOCK - SCHLAGHOLZ - BLAZENPLANK 	2		
NF	ZN NAIL FOR ROOF (R) - ZN NÄGEL FÜR DACHBRETTEN (R) - ZN NAGEL VOOR DAKPLANK (R) 	415	18x70	
KL	WASHER FOR STORM PROTECTION (SS) - DICHTSCHEIBE FÜR STURMLEISTE (SS) SCHIJF VOOR STORMLIJST (SS) 	12		
WBM	WALLBEAMS CONNECTING METAL - WANDBOHLEN BEFESTIGUNG METALLE - MUURBALKEN POOLING METALEN 	2		
PR	POST REGULATOR-PFOSTEN REGLER-STUT REGELAAR 	1		
UMV	SET OF DOOR HANDLE AND CORE - TÜRGRIF UND TÜRCYLINDER SET DEURKLINK EN DEURCILINDER INSTELLING 	1		
UH	MALE BOLT HINGE FOR DOOR - BOLZENSCHARNIER FÜR TÜR BOOR PAUMELLE VOOR DEUR 	6		

