





Name-Name-Naam Simone 44	Art.nr.
View-Aussicht-Visie 3D	Scale-Maßstab-Schaal 1:30
Drafter-Zeichner-Drafter EJ	Page-Seite-Page 1
	Date-Datum-Datum 03.02.2020

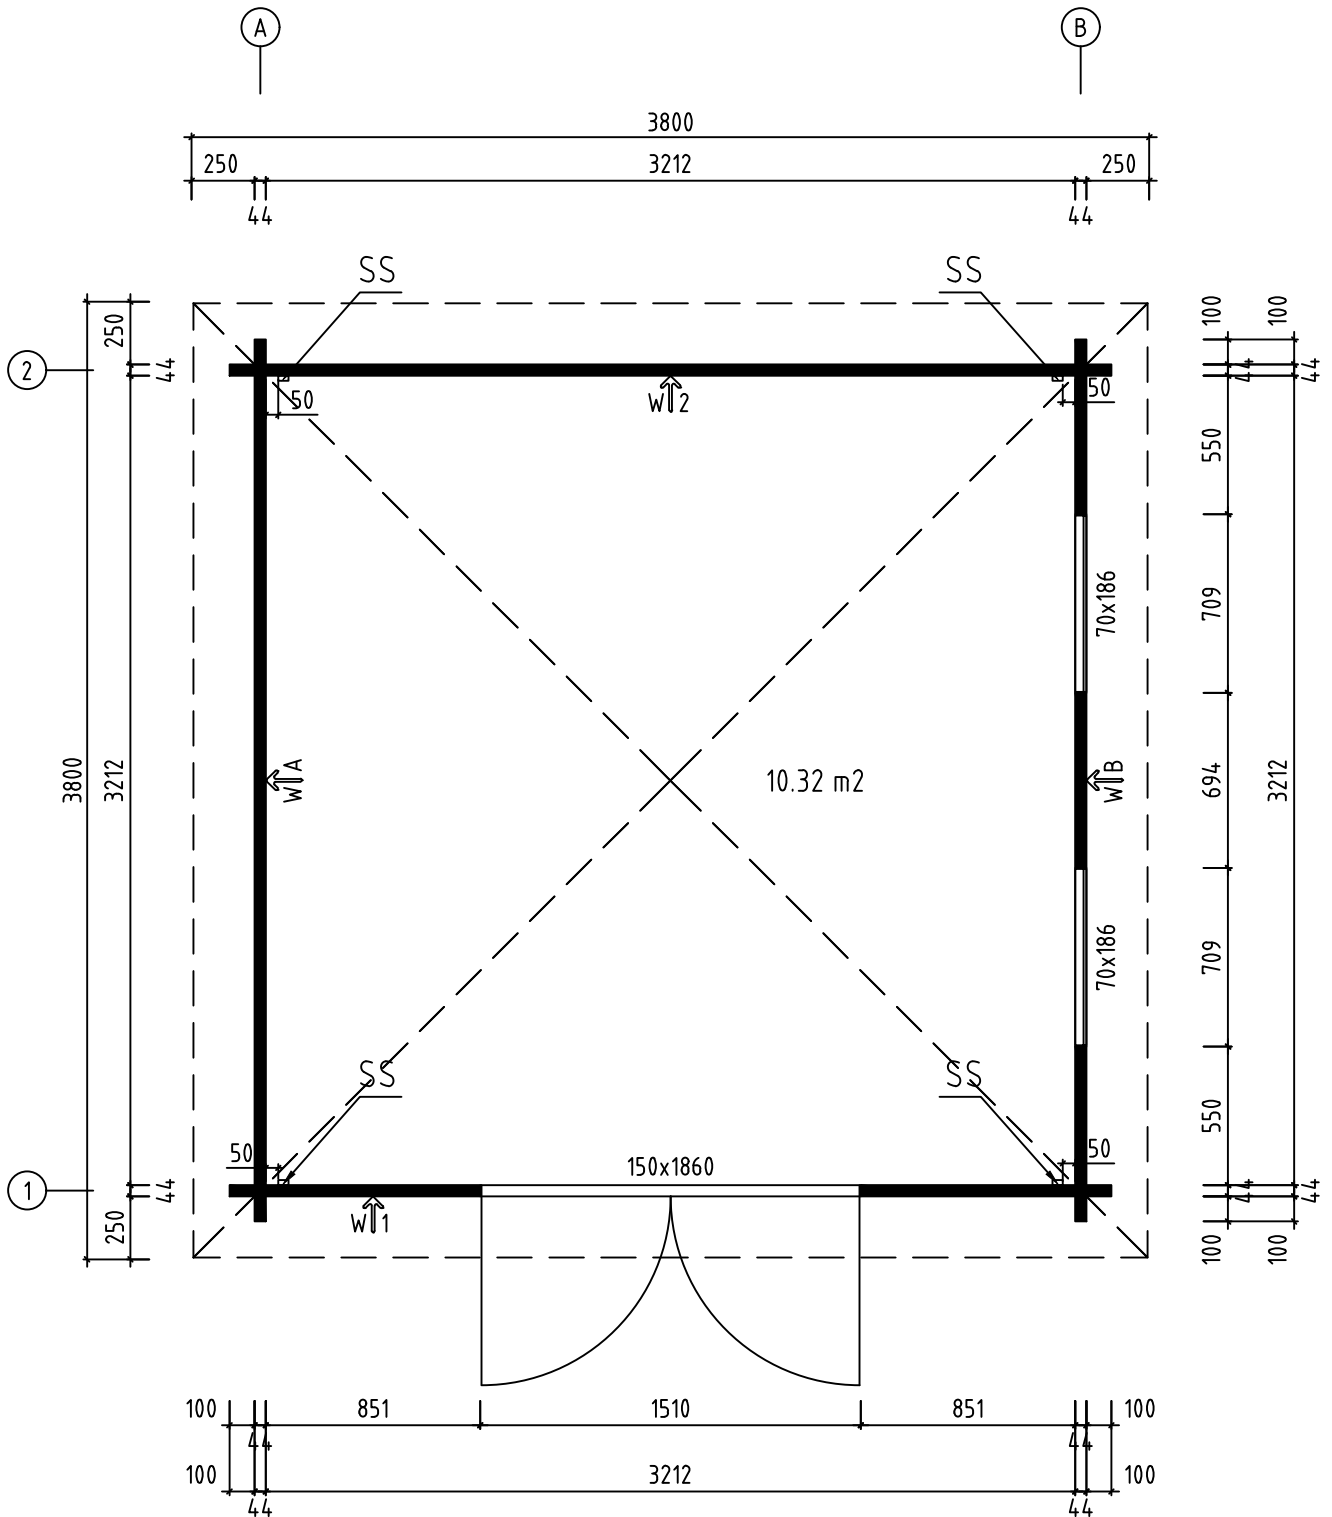





Name-Name-Naam Simone 44	Art.nr.
View-Aussicht-Visie GRUNDPLAN-GRUNDPLAN-GRONDPLAN	Scale-Maßstab-Schaal 1:30
Drafter-Zeichner-Drafter EJ	Page-Seite-Page 2
	Date-Datum-Datum 03.02.2020

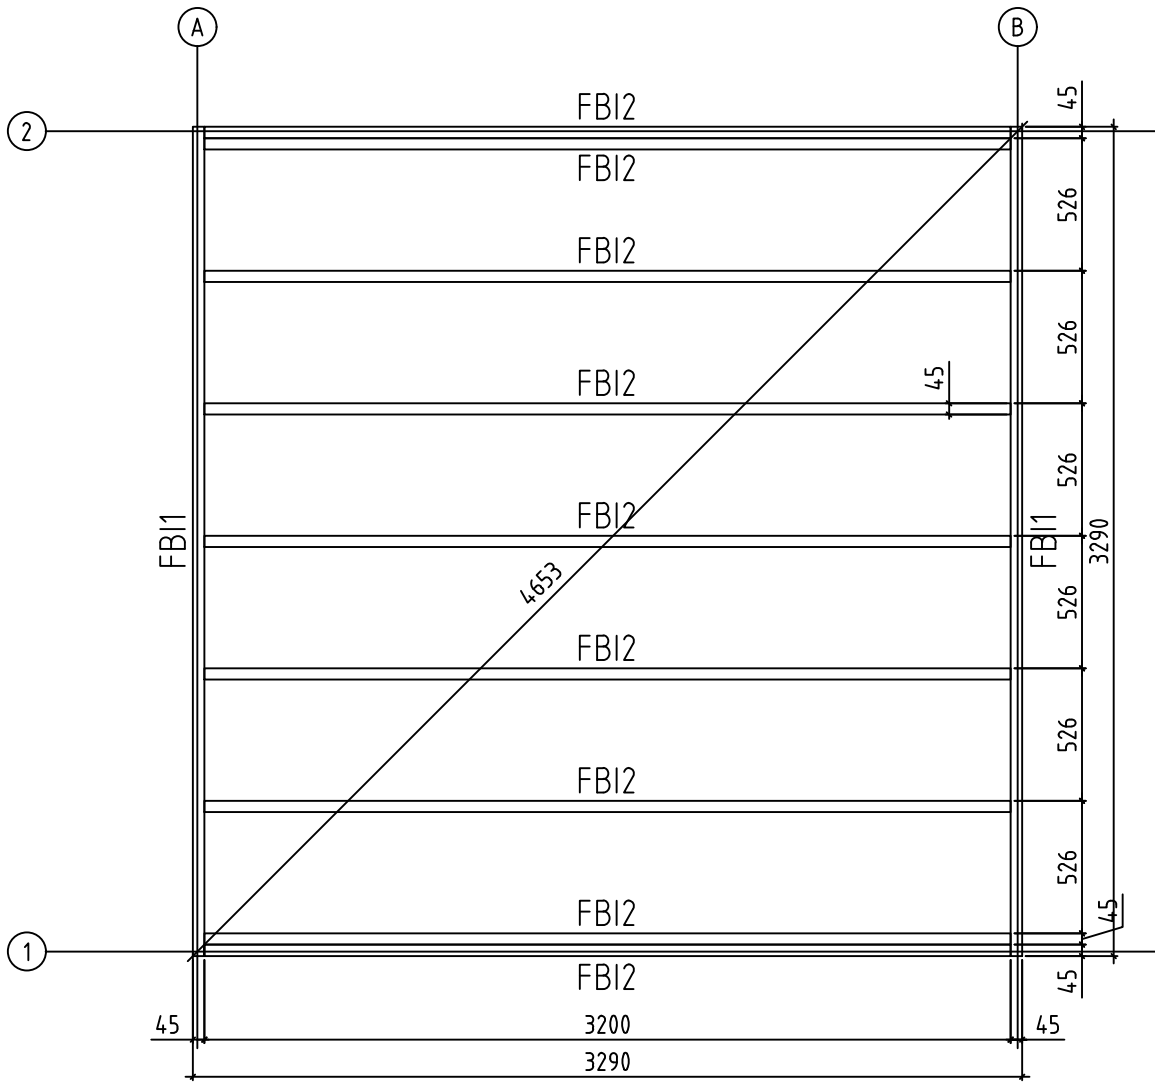




Name-Name-Naam Simone 44	Art.nr.
View-Aussicht-Visie FLOORBEAMS-FUSSBODENBALKEN-VLOERBALKEN	Scale-Maßstab-Schaal 1:30
Drafter-Zeichner-Drafter EJ	Page-Seite-Page 3
	Date-Datum-Datum 03.02.2020

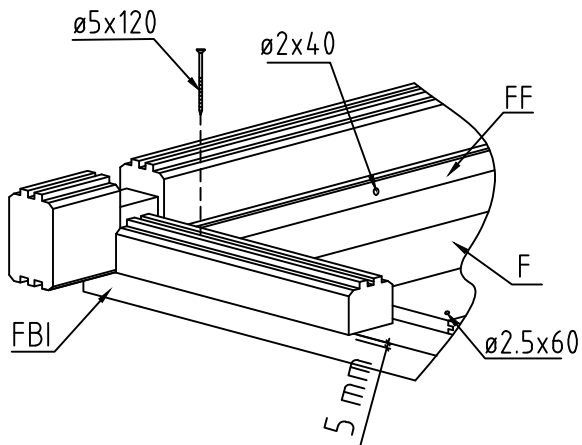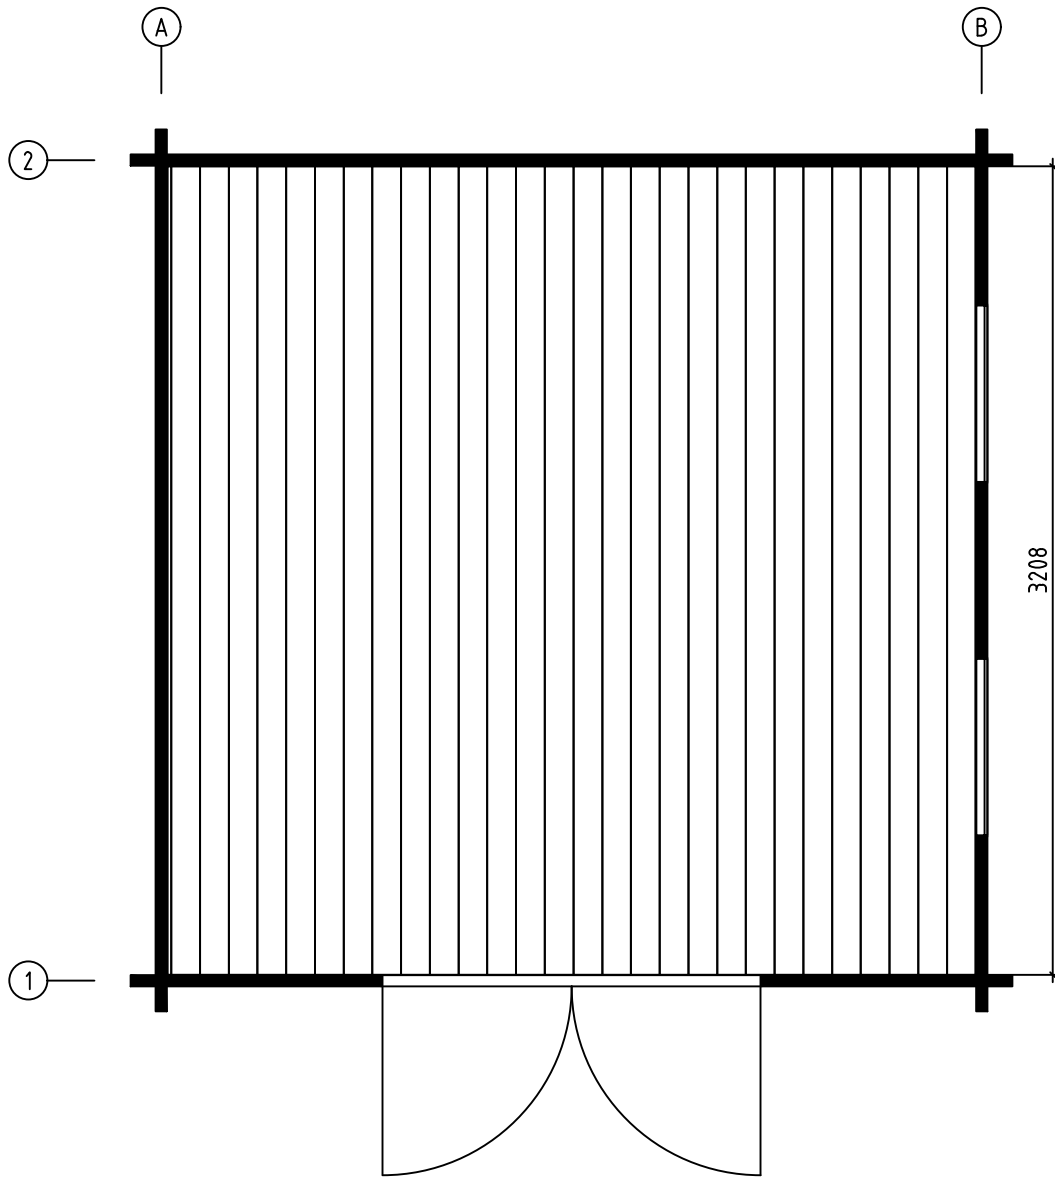



Name-Name-Naam Simone 44	Art.nr.
View-Aussicht-Visie FLOOR BOARDS-FUSSBODEN PLAN-VLOERPLANK PLANK	Scale-Maßstab-Schaal 1:30
Drafter-Zeichner-Drafter EJ	Page-Seite-Page 4
	Date-Datum-Datum 03.02.2020

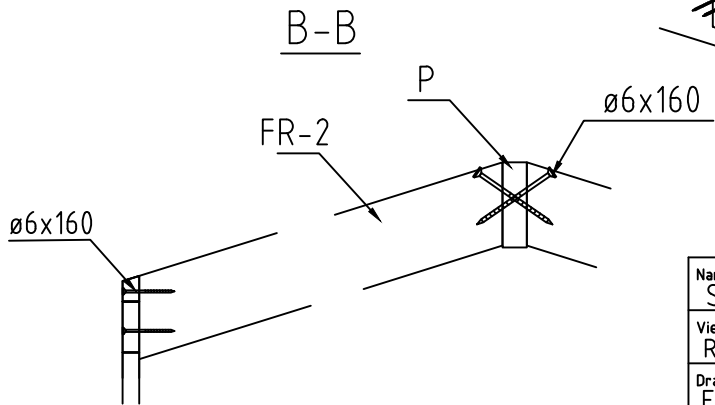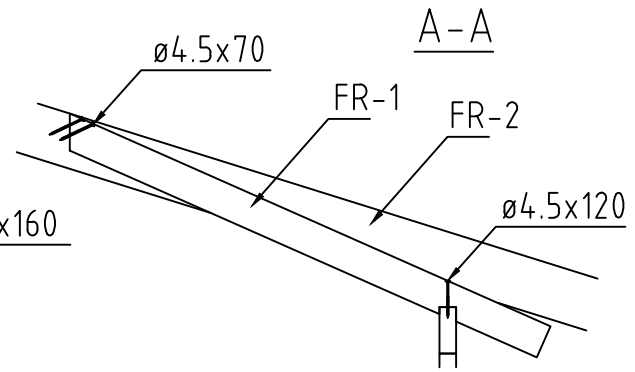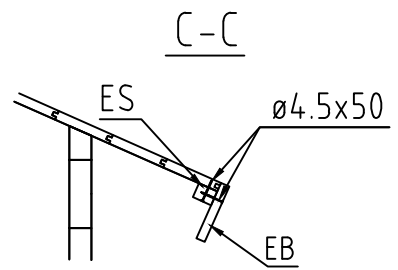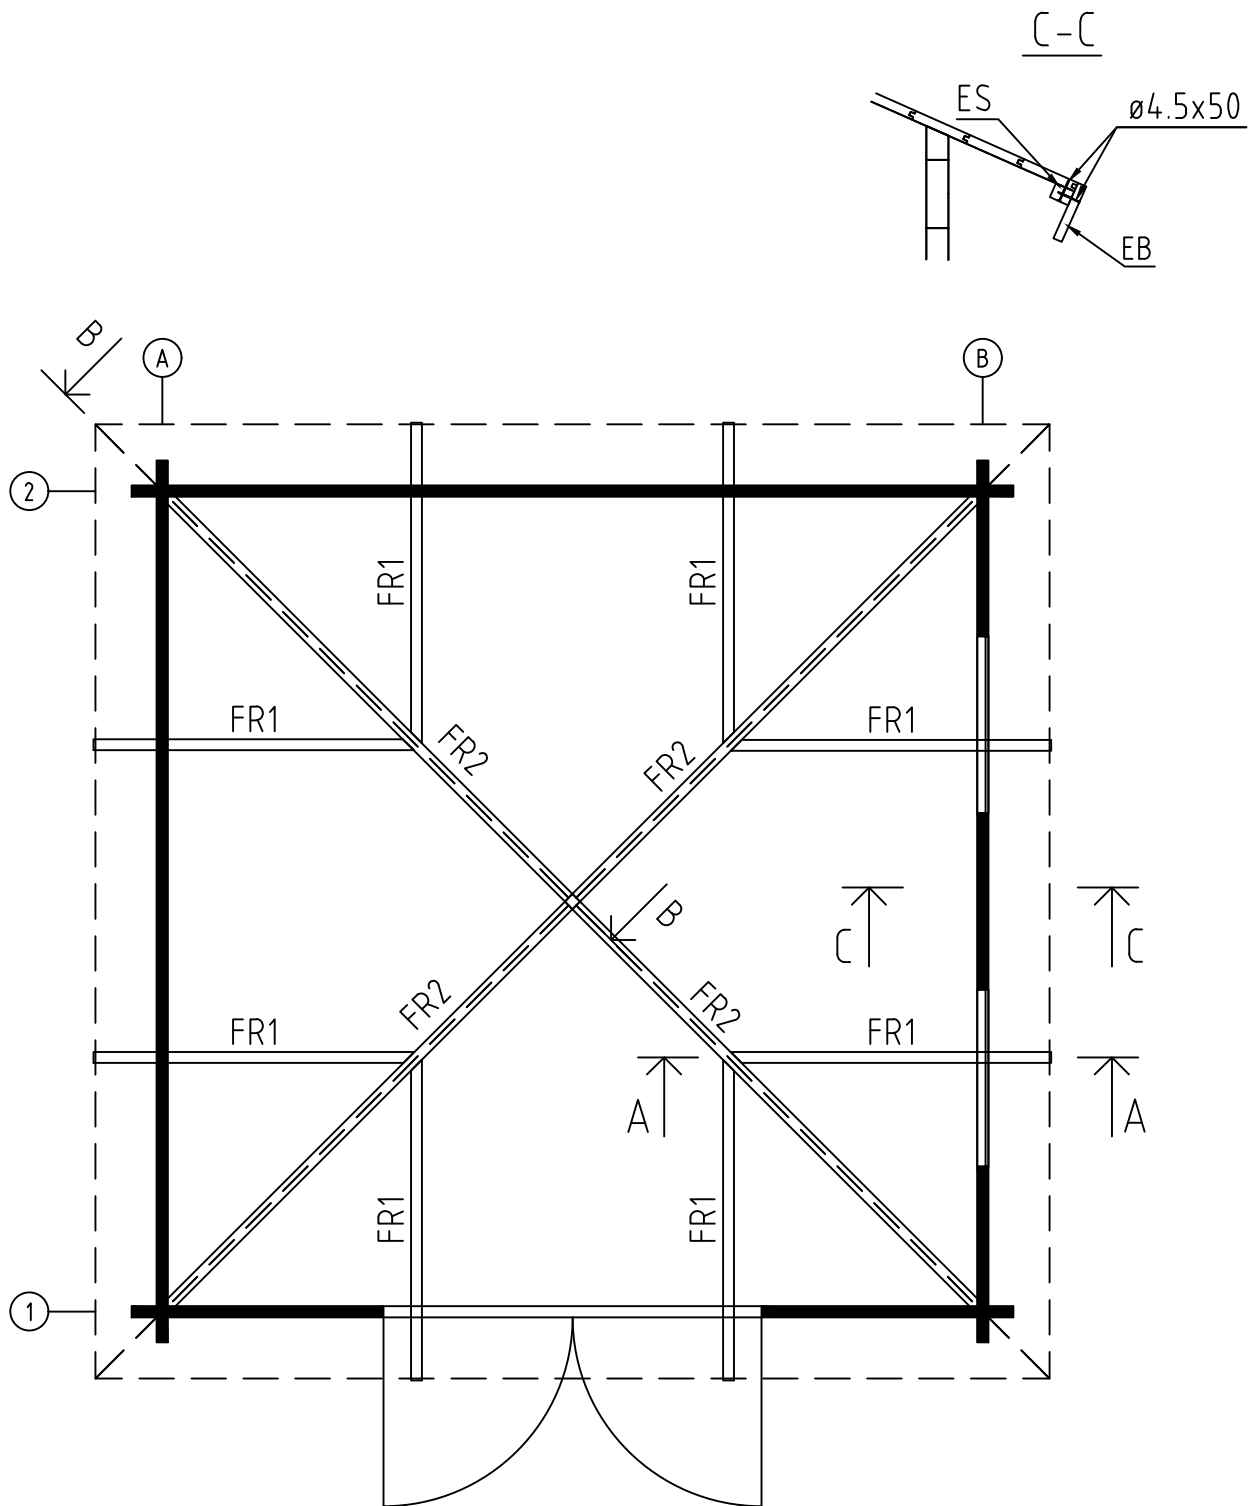


Name-Name-Naam Simone 44	Art.nr.
View-Aussicht-Visie RAFTERS PLAN - DACHSPARREN - DAKSPARREN PLAN	Scale-Maßstab-Schaal 1:80
Drafter-Zeichner-Drafter EJ	Page-Seite-Page 5
	Date-Datum-Datum 03.02.2020

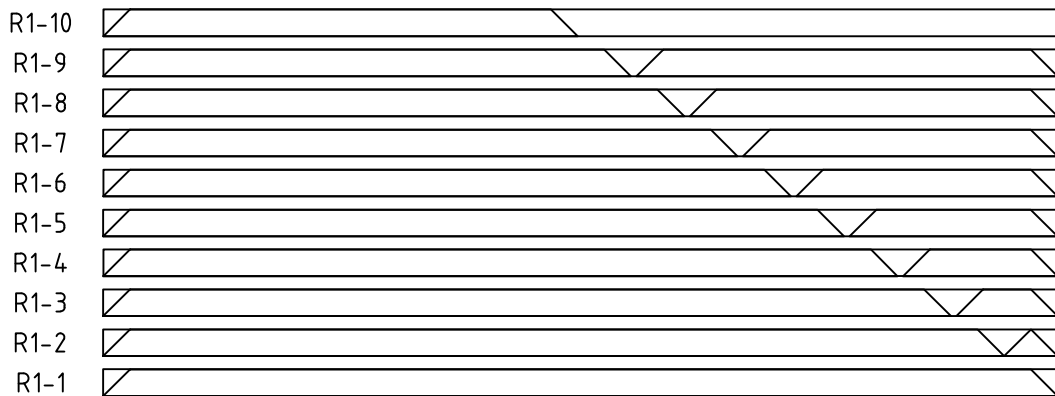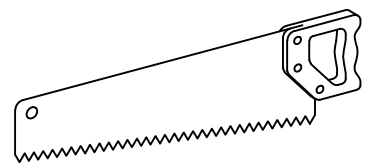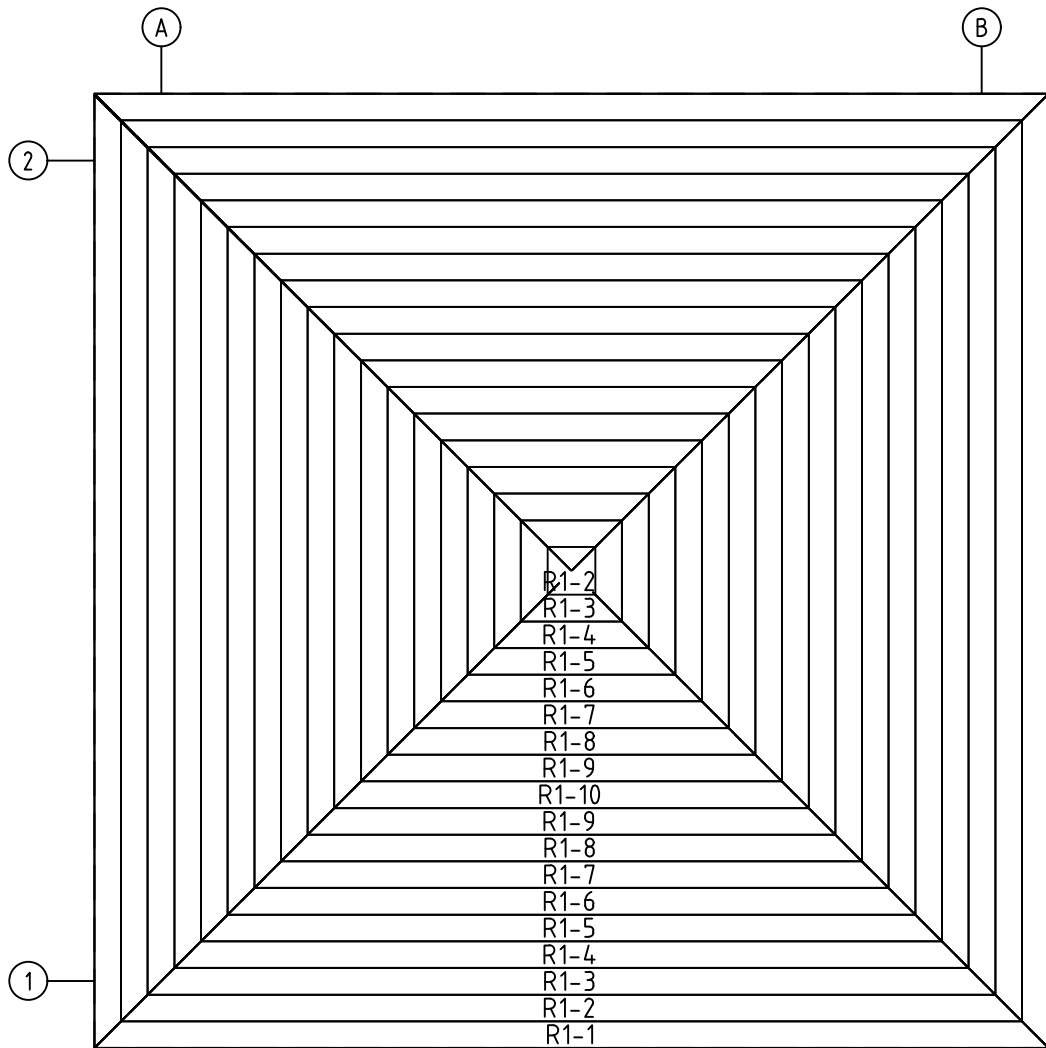


Name-Name-Naam Simone 44	Art.nr.
View-Aussicht-Visie ROOF PLAN-DACH PLAN-DAK PLAN	Scale-Maßstab-Schaal 1:30
Drafter-Zeichner-Drafter EJ	Page-Seite-Page 6
	Date-Datum-Datum 03.02.2020

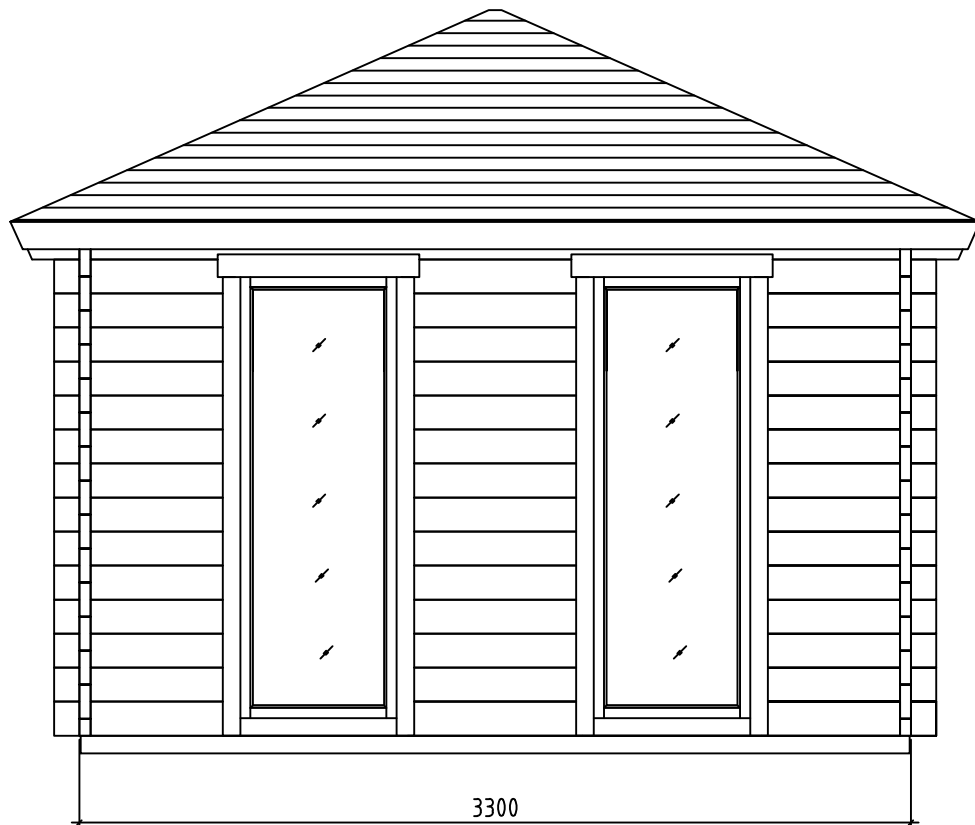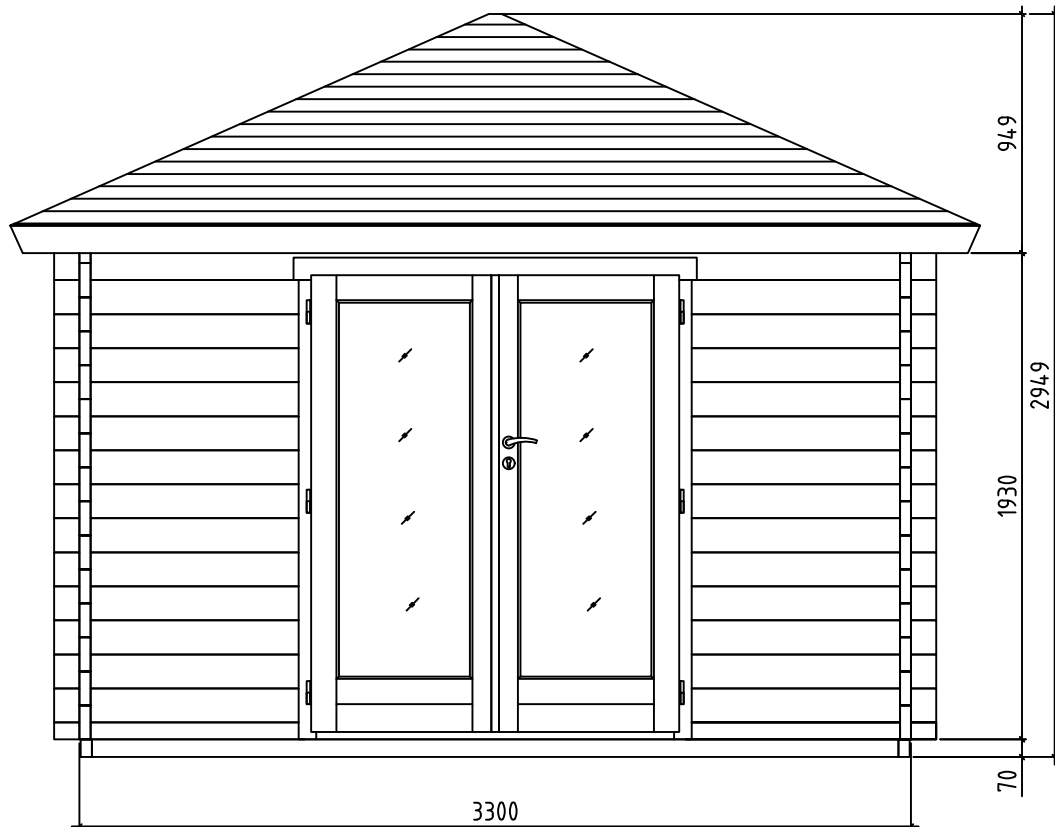

Name-Name-Naam Simone 44	Art.nr.
View-Aussicht-Visie VIEWS-ANSICHTEN-KEER BEKEKEN	Scale-Maafstab-Schaal 1:30
Drafter-Zeichner-Drafter EJ	Page-Seite-Page 7
	Date-Datum-Datum 03.02.2020

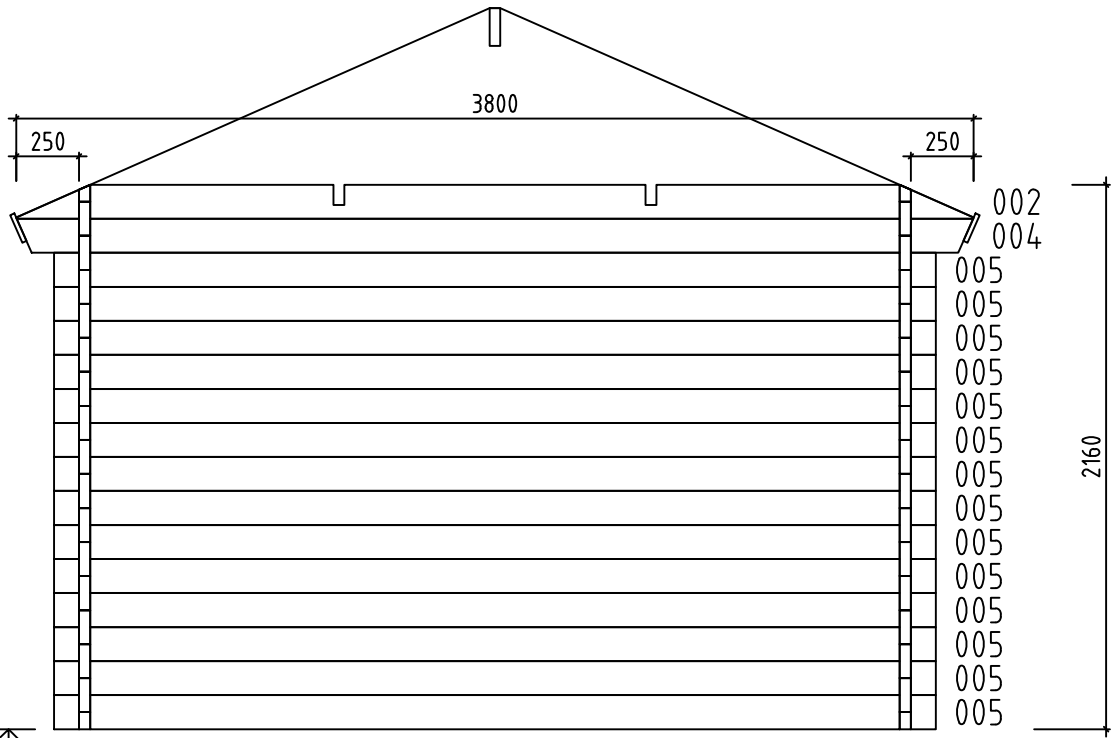


Wall-Wand-Muur A ↑

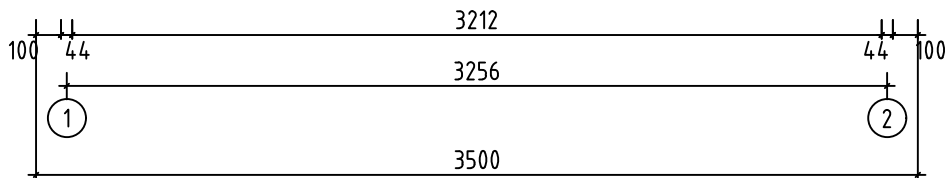


Name-Name-Naam Simone 44	Art.nr.
View-Aussicht-Visie Wall-Wand-Muur A	Scale-Maßstab-Schaal 1:30
Drafter-Zeichner-Drafter EJ	Page-Seite-Page 8
	Date-Datum-Datum 03.02.2020



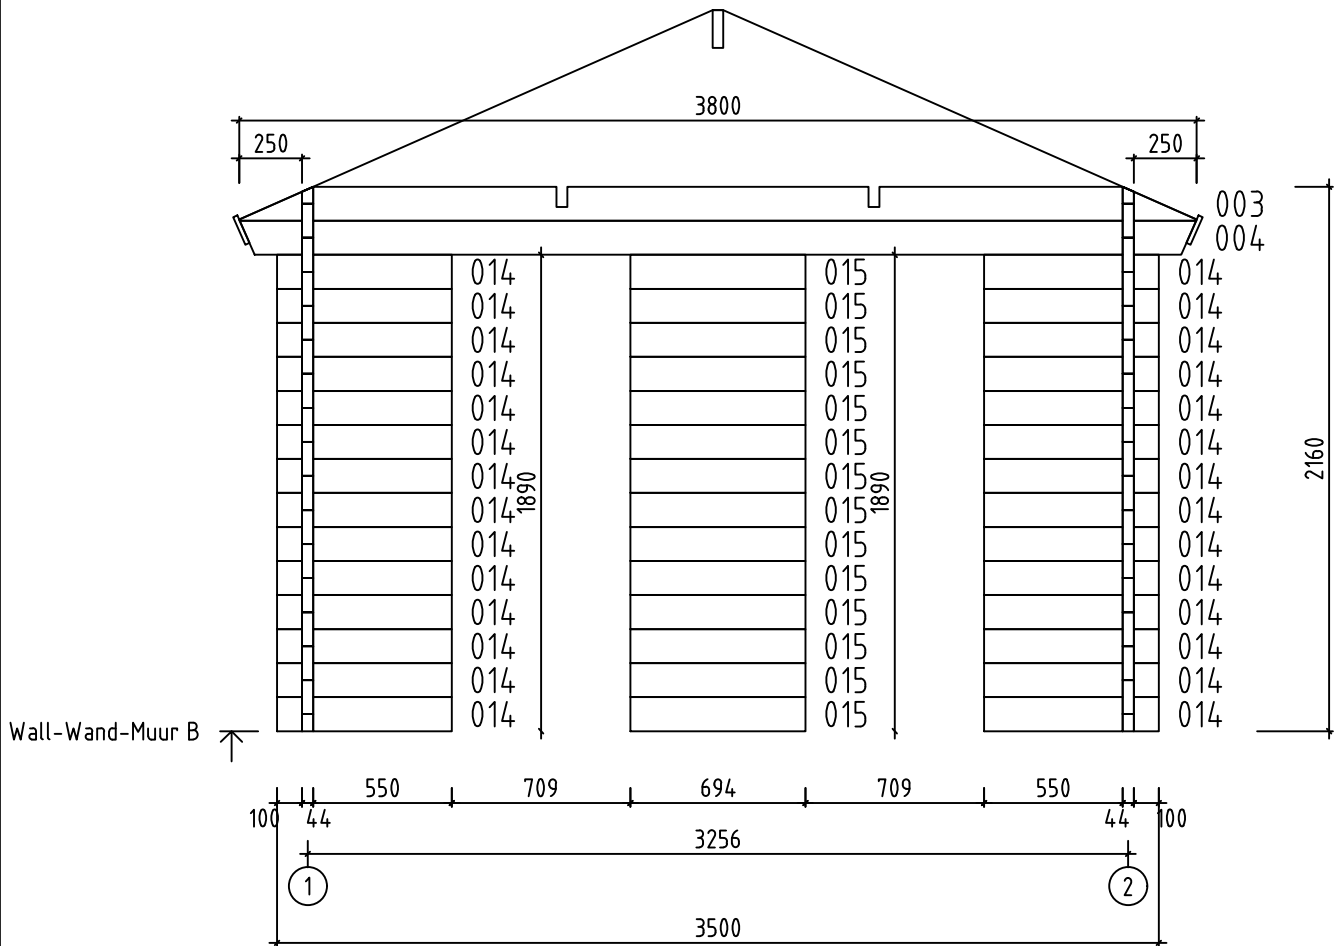


Wall-Wand-Muur B ↑






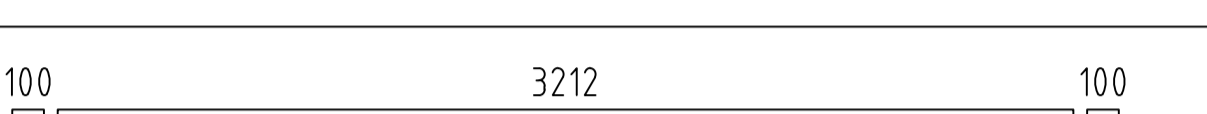
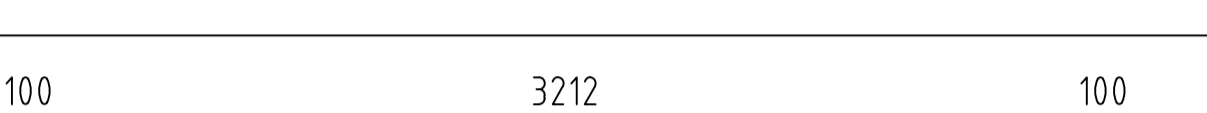
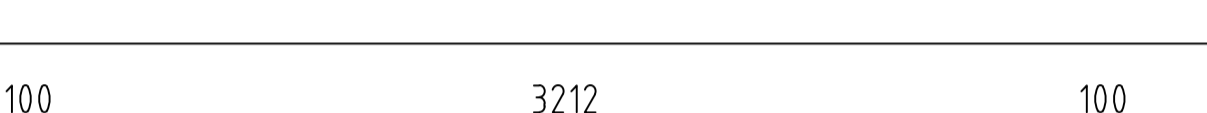
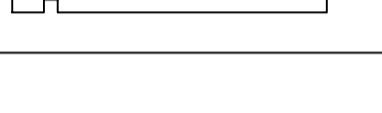

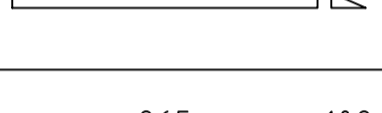

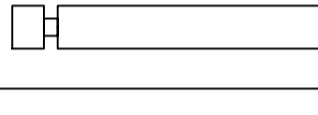
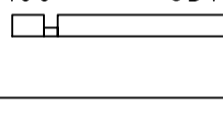
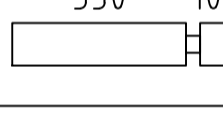
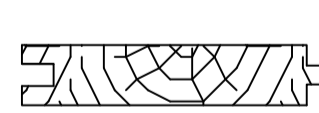
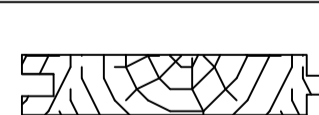

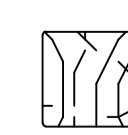
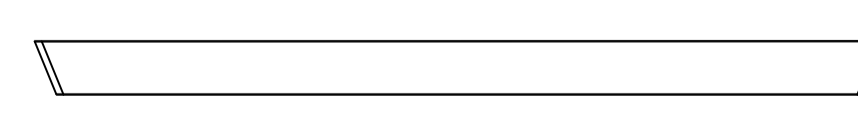

Name-Name-Naam Simone 44	Art.nr.
View-Aussicht-Visie Wall-Wand-Muur B	Scale-Maßstab-Schaal 1:30
Drafter-Zeichner-Drafter EJ	Page-Seite-Page 9
	Date-Datum-Datum 03.02.2020


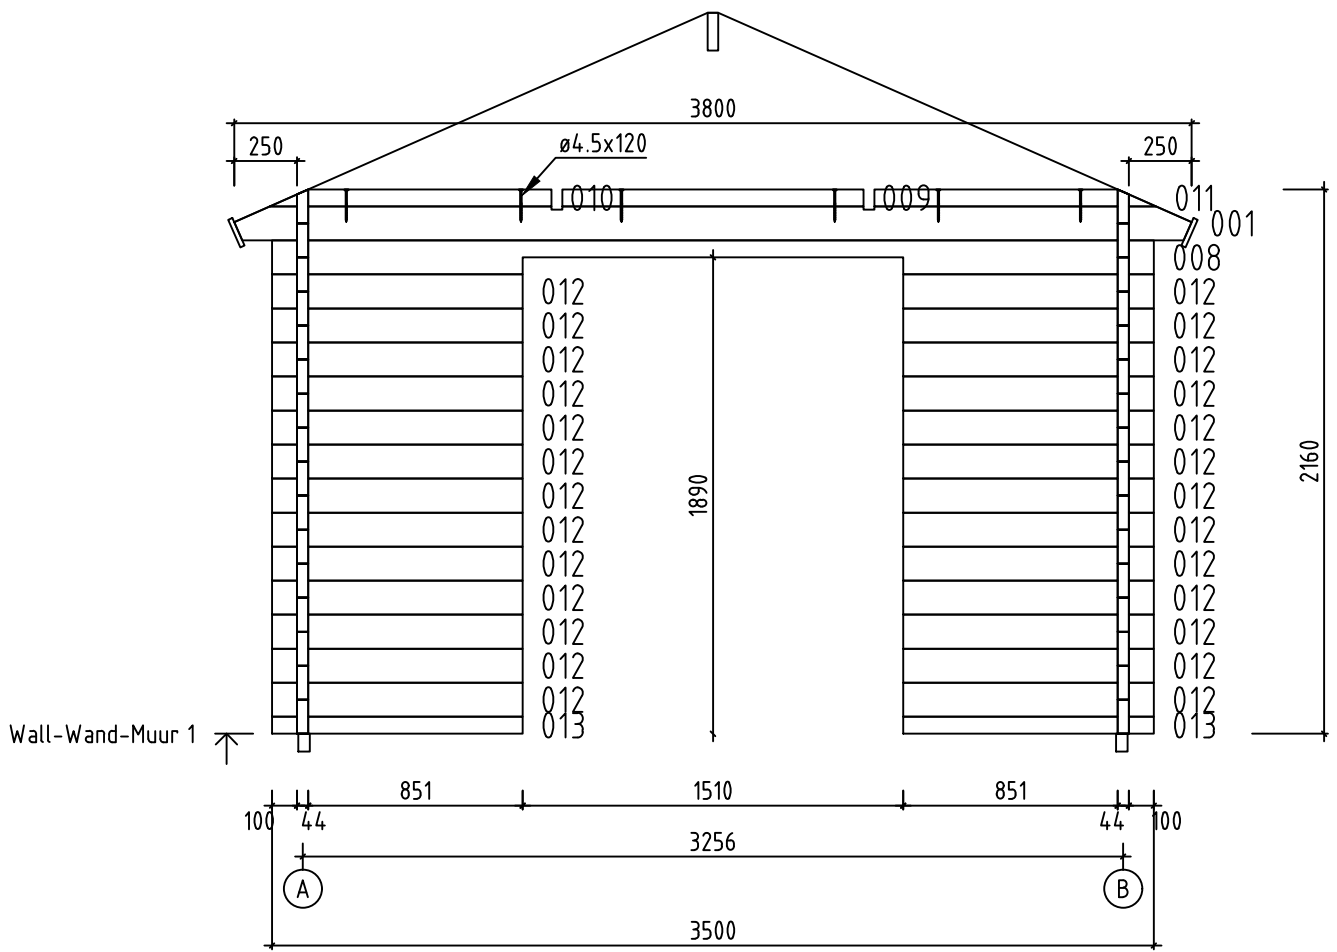




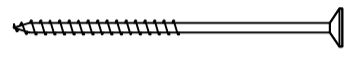
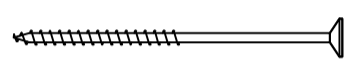
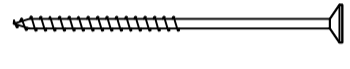


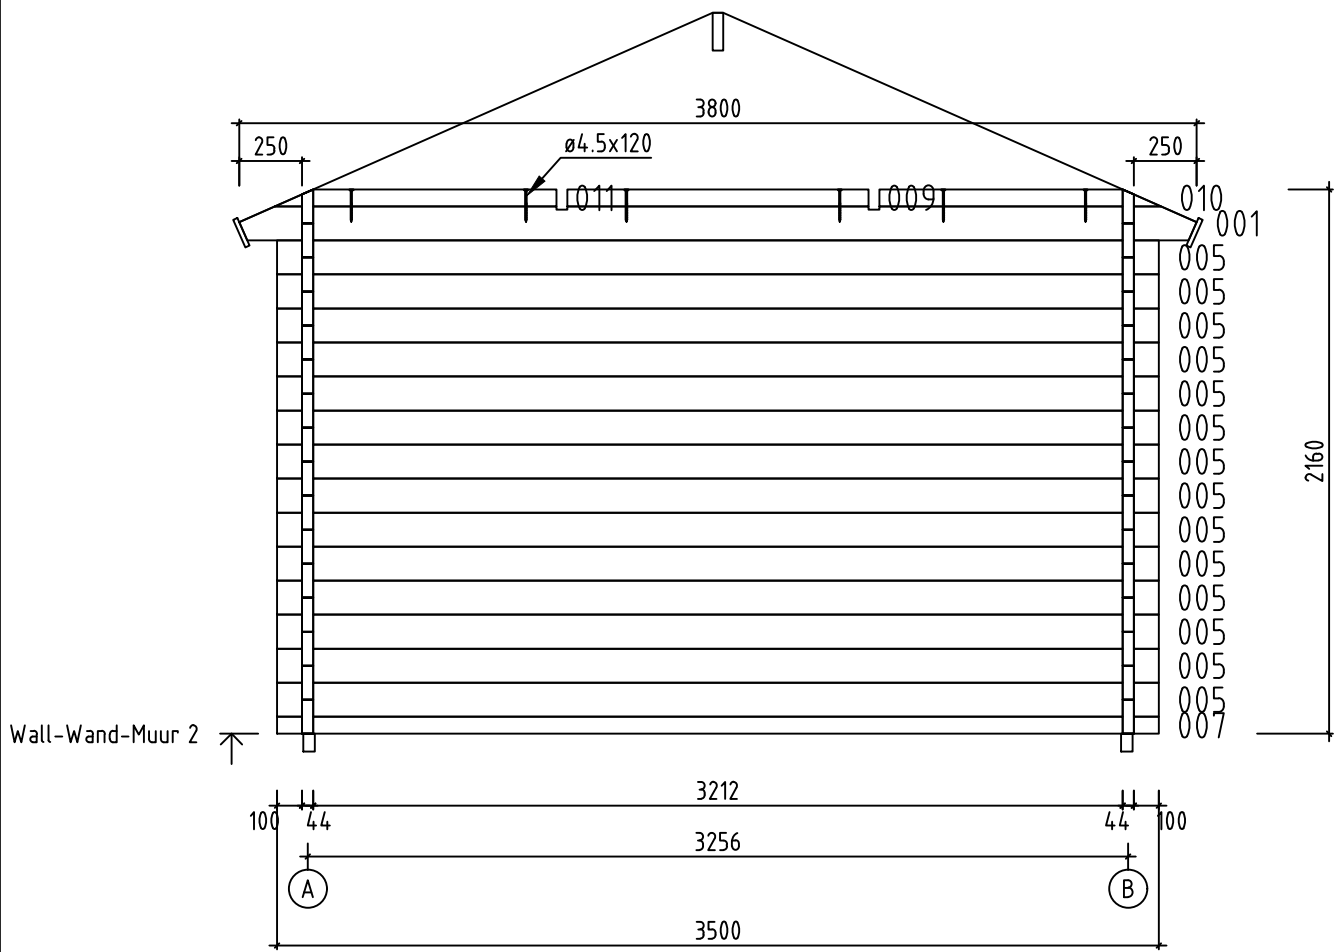


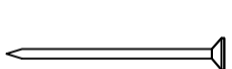
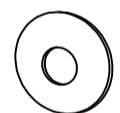
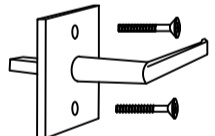
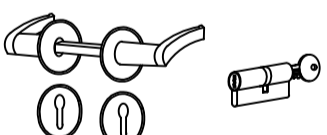
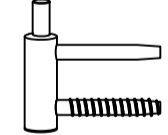


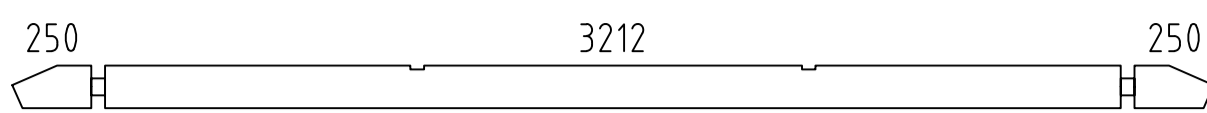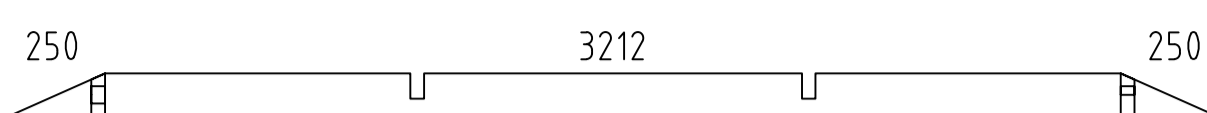
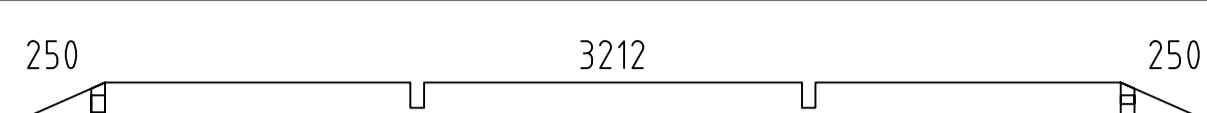
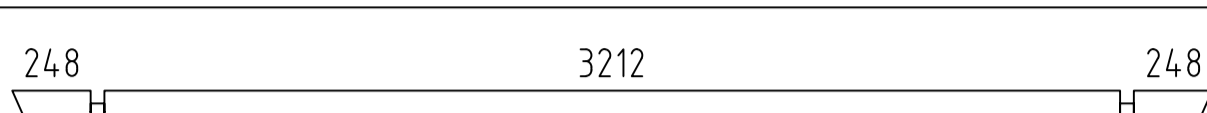
Name-Name-Naam Simone 44	Art.nr.
View-Aussicht-Visie Wall-Wand-Muur 1	Scale-Maßstab-Schaal 1:30
Drafter-Zeichner-Drafter EJ	Page-Seite-Page 10
	Date-Datum-Datum 03.02.2020

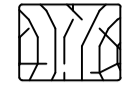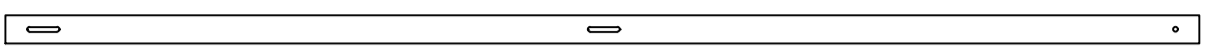

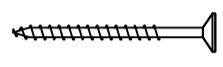Name-Name-Naam Simone 44	Art.nr.
View-Aussicht-Visie Wall-Wand-Muur 2	Scale-Maßstab-Schaal 1:30
Drafter-Zeichner-Drafter EJ	Page-Seite-Page 11
	Date-Datum-Datum 03.02.2020

Pos	Simone 44 Piece list - Stückliste - Stuklijst		Q.	P (mm)	L (mm)
001			2	44x135	3800
002			1	44x135	3800
003			1	44x135	3800
004			2	44x135	3796
005	100 SPARE BEAM-ERZATZBOHLE-VOORRAADPLANK 100		28	44x135	3500
006	100 3212 100		1	44x135	3500
007	100 3212 100		1	44x68	3500
008	100 3212 100		1	44x135	3500
009			2	44x68	1195
010			2	44x68	1118
011			2	44x68	1118
012	100 851		26	44x135	995
013	100 851		2	44x68	995
014	550 100		28	44x135	694
015			14	44x135	694
FBI1	FLOORBEAMS-FUSSBODENBALKEN-VLOERBALKEN (IMM)		2	45x70	3290
FBI2	FLOORBEAMS-FUSSBODENBALKEN-VLOERBALKEN (IMM)		9	45x70	3200
FR2	RAFTER - DACHSPARREN - DAKSPARREN		4	43x140	2401
FR1	RAFTER - DACHSPARREN - DAKSPARREN		4+4	43x90	1391
F-1	FLOORBOARD-FUSSBODENBRETT-VLOERPLANK	 or-oder-of	37+1 29+1	88x18 114x18	3208
R-1	ROOFBOARD - DACHBRETT - DAKPLANK	 or-oder-of	40+2 54+2	88x18 114x18	3800
FF	FLOOR FILLET-FUSSBODENLEISTE-VLOERPLINT			18x35	13 m.
P	POST - PFOSTEN - POST		1	45x45	150
EB-1	EAVES BOARD - TRAUFBRETT - AFDEKLIJST		4	18x120	3850
ES-1	ROOF EDGE REINFORCEMENT - DACHRANDVERSTÄRKUNG - AFDEKLIJST		8	30x40	965

Pos	Simone 44 Piece list - Stückliste - Stuklijst		Q.	P (mm)	L (mm)
ES-2	ROOF EDGE REINFORCEMENT - DACHRANDVERSTÄRKUNG - AFDEKLIJST		4	30x40	1195
SS-1	STORM PROTECTION - STURMLEISTE STORMLIJST		4	18x35	2125
HS	SCREW FOR EAVES BOARDS (EB) - SCHRAUBEN FÜR TRAUFBRETTEN (EB) - SCHROEF VOOR AFDEKLIJST (EB)		48	ø4.5x50	
HS	SCREW FOR ROOF EDGE REINFORCEMENT (ES) - SCHRAUBE FÜR DACHRAND- VERSTÄRKUNG (ES) - SCHROEF VOOR AFDEKLIJST (ES)		36	ø4.5x50	
HS	SCREW FOR RAFTER (FR-1) - SCHRAUBEN ZUR BEFESTIGUNG DACH- SPARREN (FR-1) - SCHROEF VOOR DAKSPARREN (FR-1)		16	ø4.5x70	
HS	SCREW FOR FUNDAMENT (FB) - SCHRAUBEN ZUR BEFESTIGUNG FUNDAMENT (FB) - SCHROEF VOOR VLOERBALKEN (FB)		40	ø4.5x90	
HS	SCREW FOR Pos.009-011 - SCHRAUBEN FÜR Pos.009-011 - SCHROEF VOOR Pos.009-011		14	ø4.5x120	
HS	SCREW FOR 1. WALL BEAM - SCHRAUBE FÜR 1. BOHLENREIHE		11	ø4.5x120	
HS	SCREW FOR RAFTER (FR-1) - SCHRAUBEN ZUR BEFESTIGUNG DACH- SPARREN (FR-1) - SCHROEF VOOR DAKSPARREN (FR-1)		8	ø4.5x120	
HS	SCREW FOR RAFTER (FR-2) - SCHRAUBEN ZUR BEFESTIGUNG DACH- SPARREN (FR-2) - SCHROEF VOOR DAKSPARREN (FR-2)		12	ø6x160	
HS	SCREW FOR STORM PROTECTION (SS) - SCHRAUBEN FÜR STURMLEISTE (SS) - SCHROEF VOOR STORMLIJST (SS)		12	ø6x50	
HB	HAMMER BLOCK - SCHLAGHOLZ - BLAZENPLANK		2		
NF	ZN NAIL FOR ROOF (R) - ZN NÄGEL FÜR DACHBRETTEN (R) - ZN NAGEL VOOR DAKPLANK (R)		250	ø2.5x60	
NF	ZN NAIL FOR FLOOR (F) - ZN NÄGEL FÜR FUSSBODENBRETTEN (F) - ZN NAGEL VOOR VLOERPLANK (F)		210	ø2.5x60	
NF	ZN NAIL FOR FLOOR FILLETS (FF) - ZN NÄGEL FÜR FUSSBODENLEISTEN (FF) - ZN NAGEL VOOR VLOERPLINT (FF)		26	ø2x40	
KL	WASHER FOR STORM PROTECTION (SS) - DICHTSCHEIBE FÜR STURMLEISTE (SS) - SCHIJF VOOR STORMLIJST (SS)		12	M16x8	
AMV	WINDOW HANDLE FITTING - FENSTERGRIFF - MONTAGE VAN DE VENSTERGREEP		4		
UMV	SET OF DOOR HANDLE AND CORE (AST PRE) - TÜRGRIF UND TÜRCYLINDER SET (AST PRE) - DEURKLINK EN DEURCILINDER INSTELLING (AST PRE)		1		
UH	MALE BOLT HINGE FOR DOOR - BOLZENSCHARNIER FÜR TÜR - BOOR PAUMELLE VOOR DEUR		6		
Name-Name-Naam	Simone 44		Date-Datum-Datum	03.02.2020	Page-Seite-Page 2/3

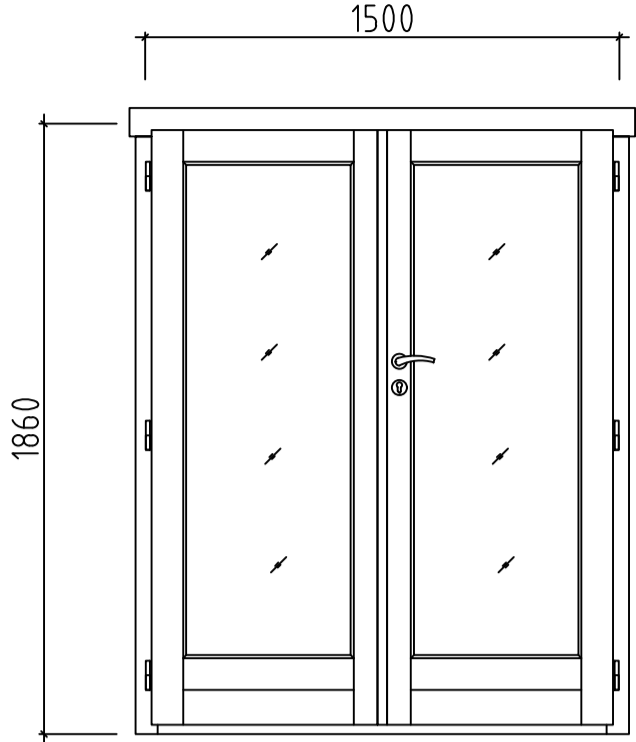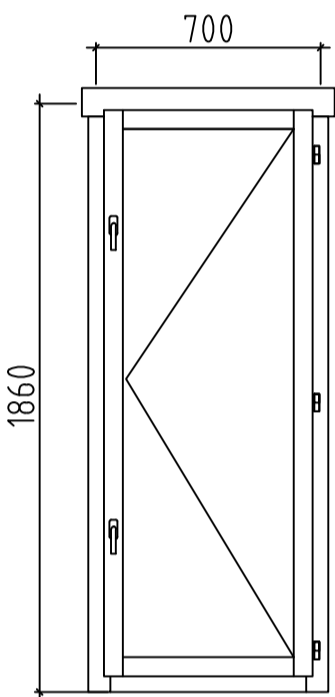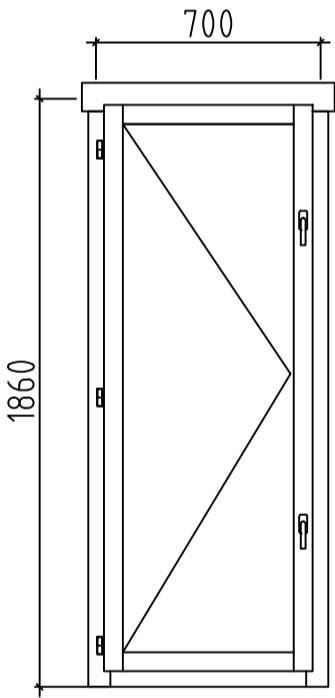Pos	<p style="text-align: center;">Simone 44 Piece list - Stückliste - Stuklijst</p>	Q.	P (mm)	L (mm)
	<p>DOUBLEDOR-DOPPELTÜR-DUBBELE DEUR, AST PRE</p> 	R	1500	1860
	<p>WINDOW-FENSTER-VENSTER, AST PRE</p> 	R	700	1860
	<p>WINDOW-FENSTER-VENSTER, AST PRE</p> 	L	700	1860