









Kood	Carola 4x5+4 FSR 70	Leht	Plan
Joonis	Carola 4x5+4 FSR 70	Mootkava	1:50
Materjal	7x13	Kuup.	09.01.2019
Joonestas	T.Laine	File	Carola 4x5+4 FSR 70.d

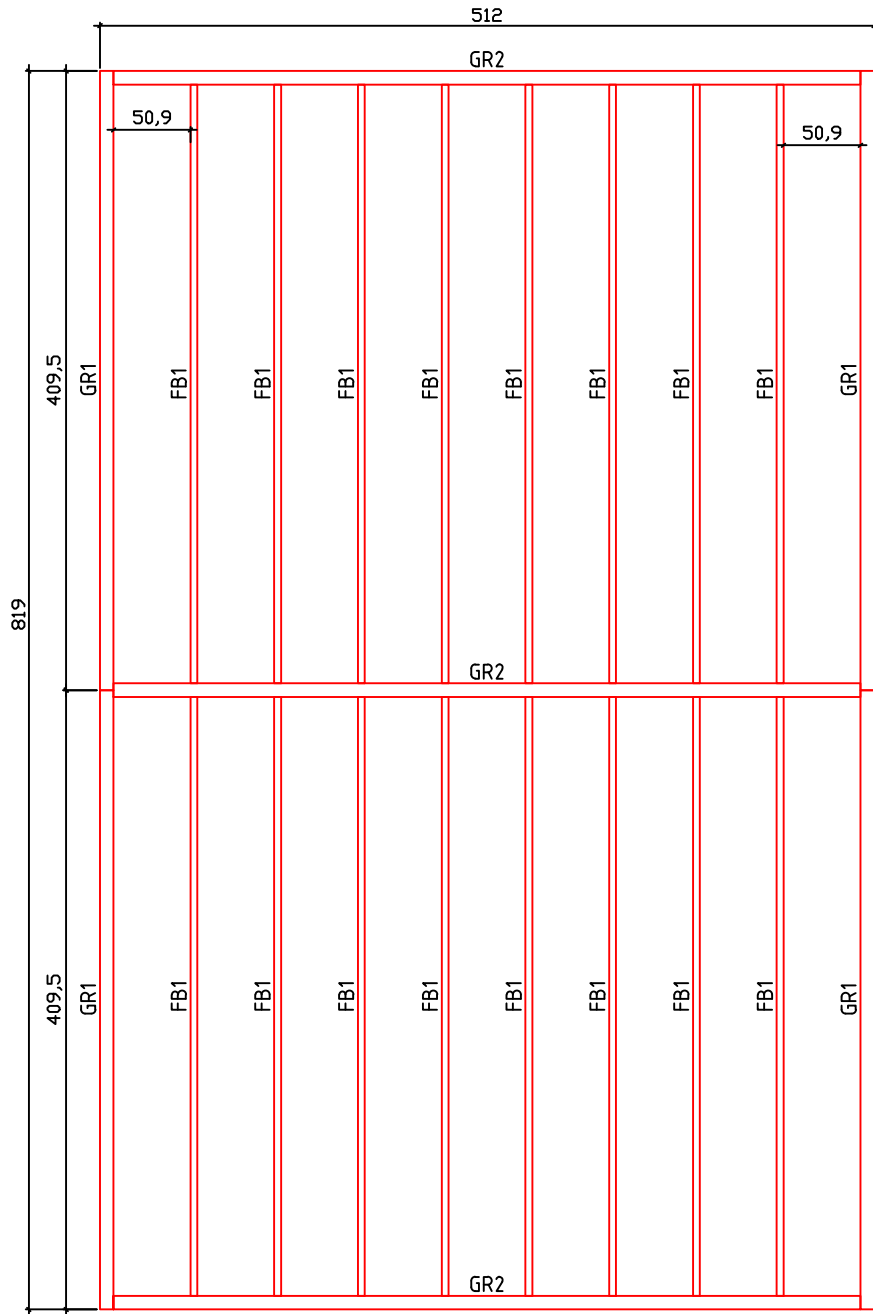

Kood	Carola 4x5+4 FSR 70	Leht	Plan
Joonis	Carola 4x5+4 FSR 70	Mootkava	1:50
Materjal	7x13	Kuup.	09.01.2019
Joonestas	T.Laine	File	Carola 4x5+4 FSR 70.d

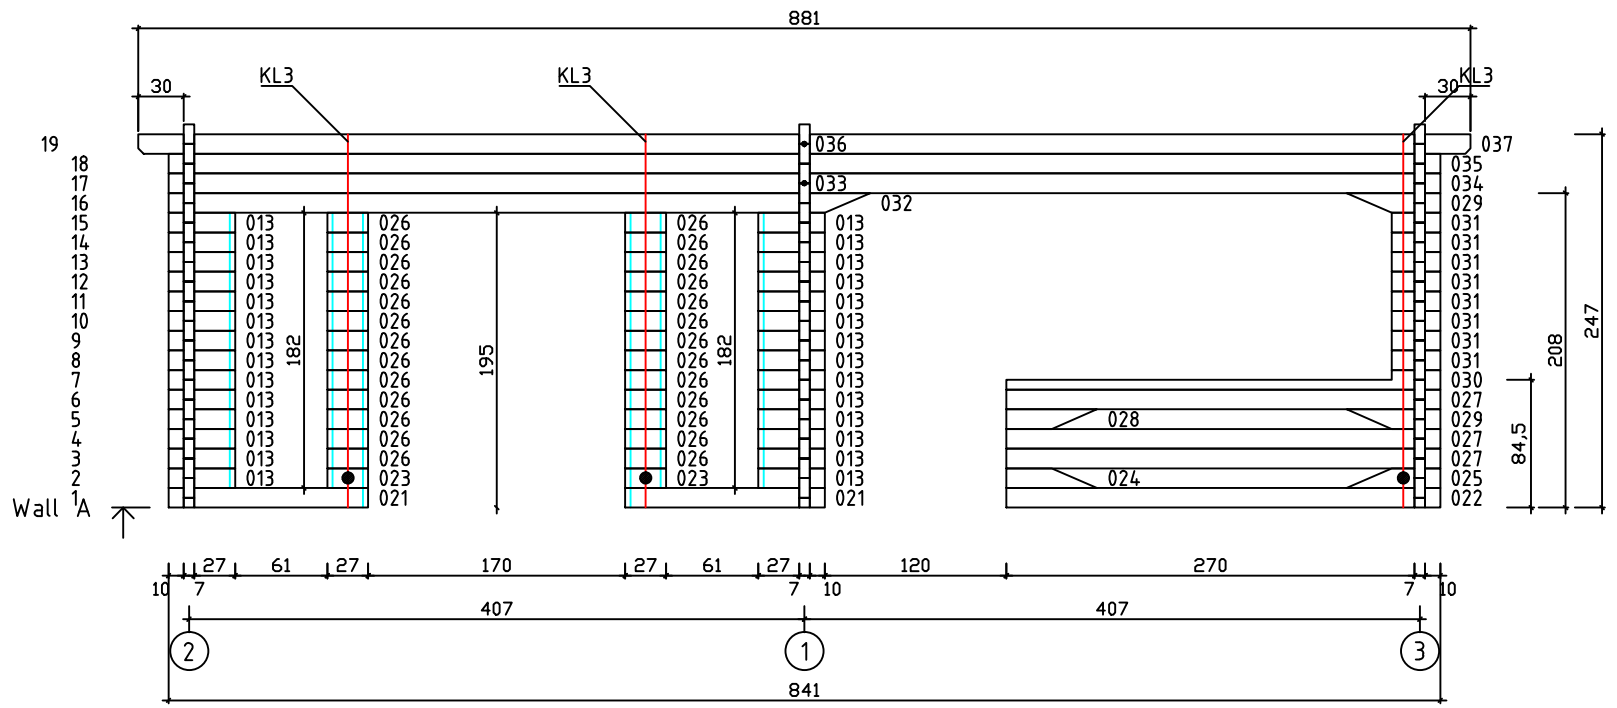

Kood	Carola 4x5+4 FSR 70	Leht	3
Joonis	WALL A	Mootkava	1:50
Materjal	7x13	Kuup.	09.01.2019
Joonestas	T.Laine	File	Carola 4x5+4 FSR 70.d

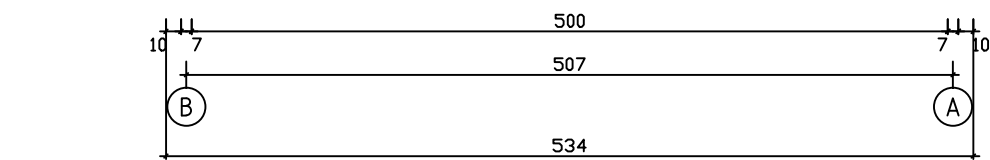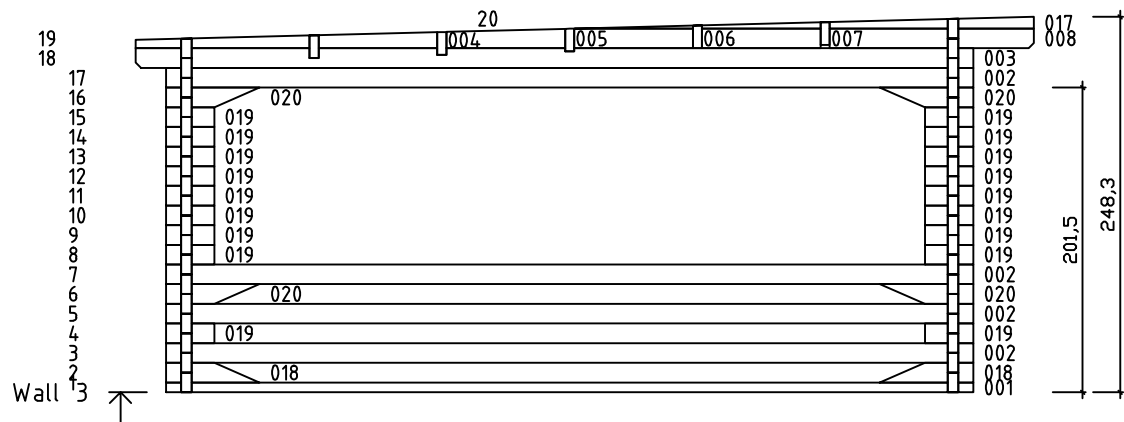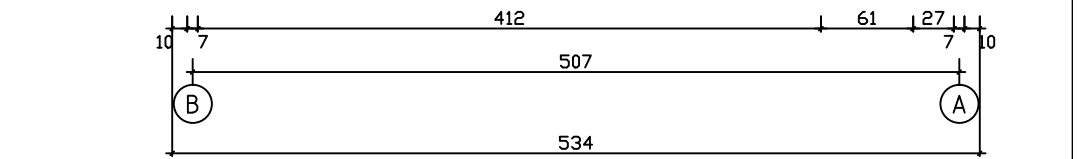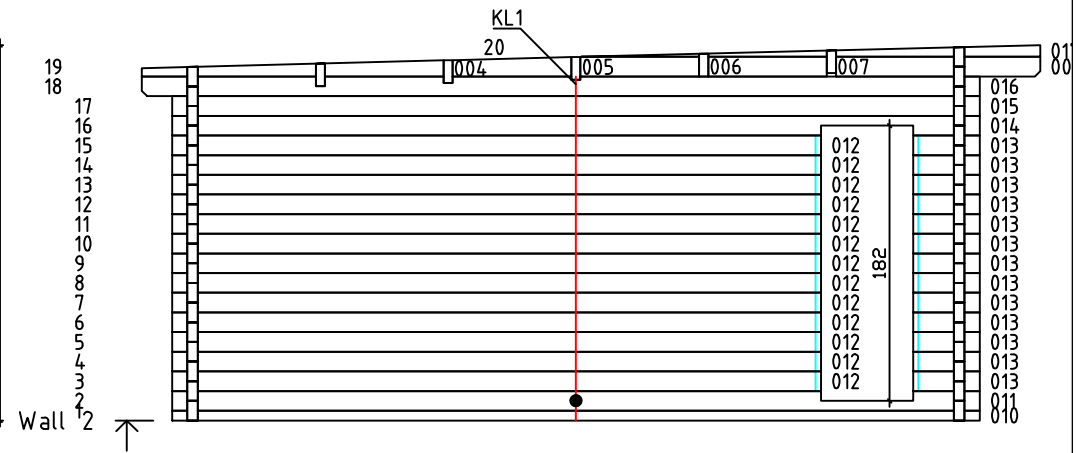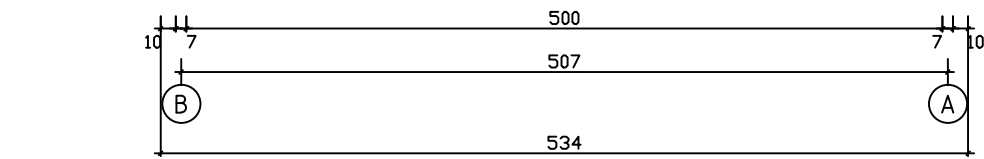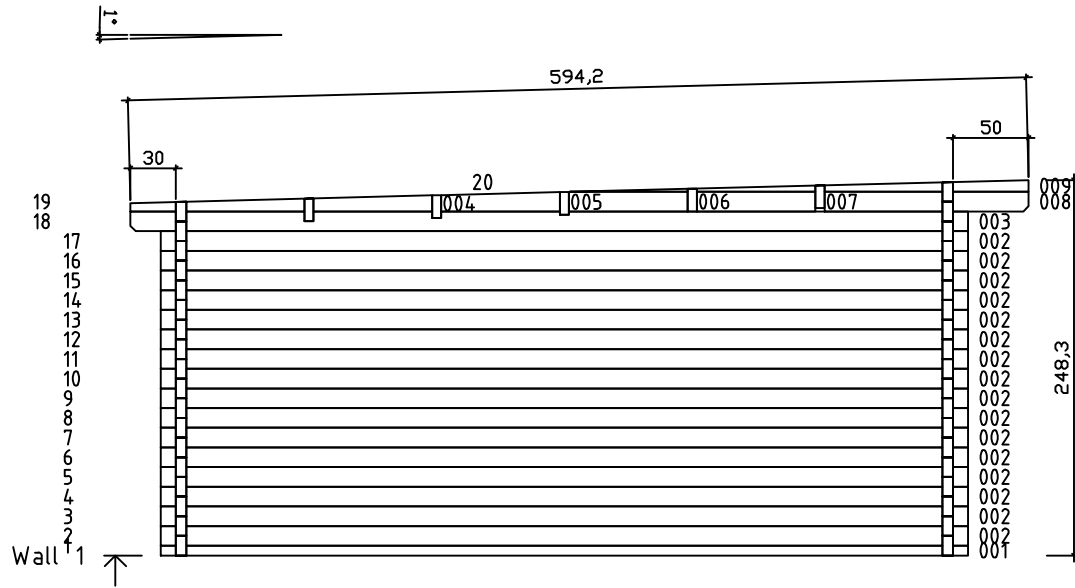

Kood	Carola 4x5+4 FSR 70	Leht	5
Joonis	WALL 1;2;3	Mootkava	1:50
Materjal	7x13	Kuup.	09.01.2019
Joonestas	T.Laine	File	Carola 4x5+4 FSR 70.c