

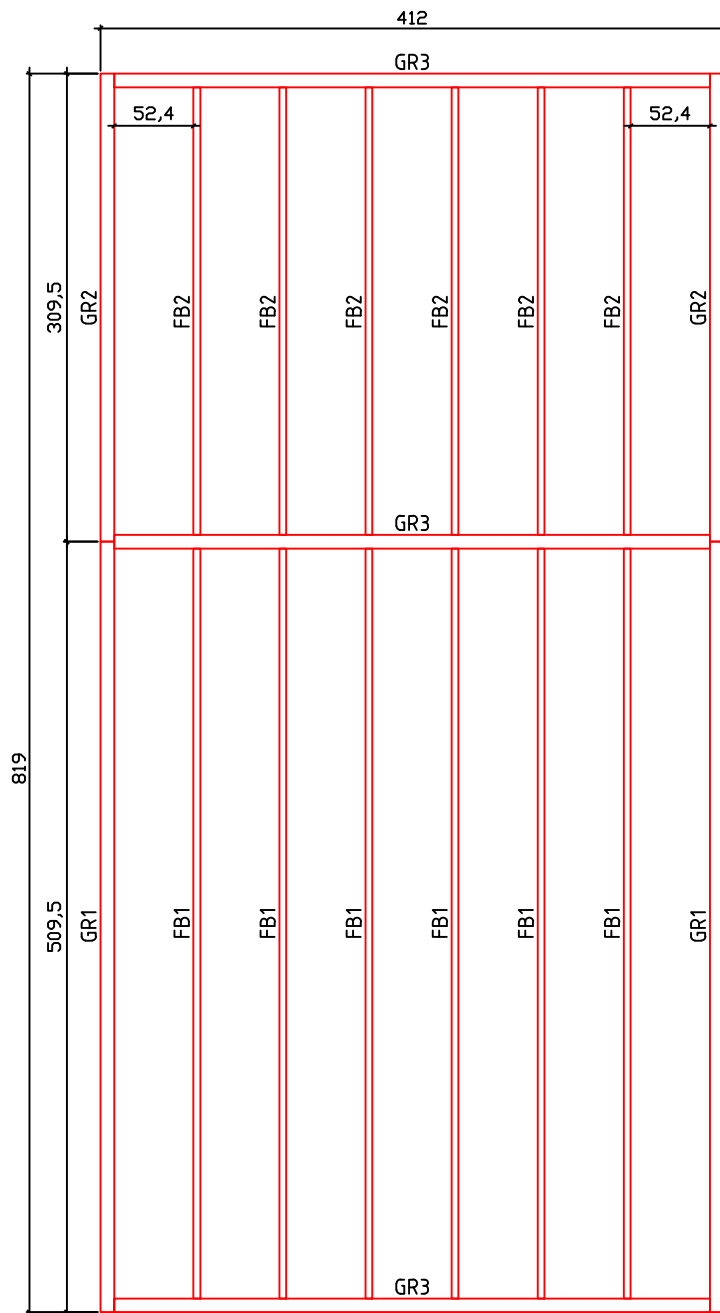








Kood	Carola 5x4+3 FSR 70	Leht	Plan
Joonis	Carola 5x4+3 FSR 70	Mootkava	1:50
Materjal	7x13	Kuup.	07.01.2019
Joonestaj	T.Laine	File	Carola 5x4+3 FSR 70.d

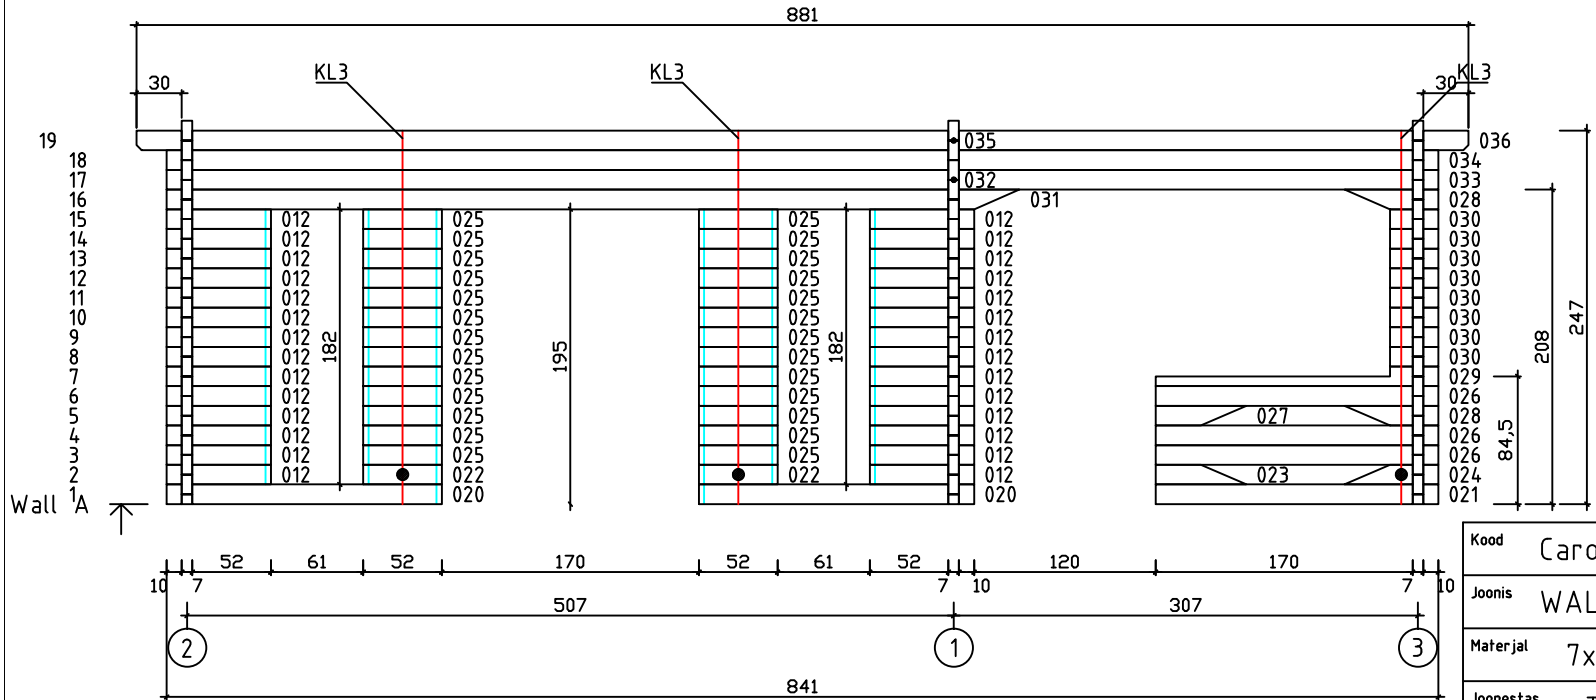

Kood	Carola 5x4+3 FSR 70	Leht	Plan
Joonis	Carola 5x4+3 FSR 70	Mootkava	1:50
Materjal	7x13	Kuup.	07.01.2019
Joonestas	T.Laine	File	Carola 5x4+3 FSR 70.d

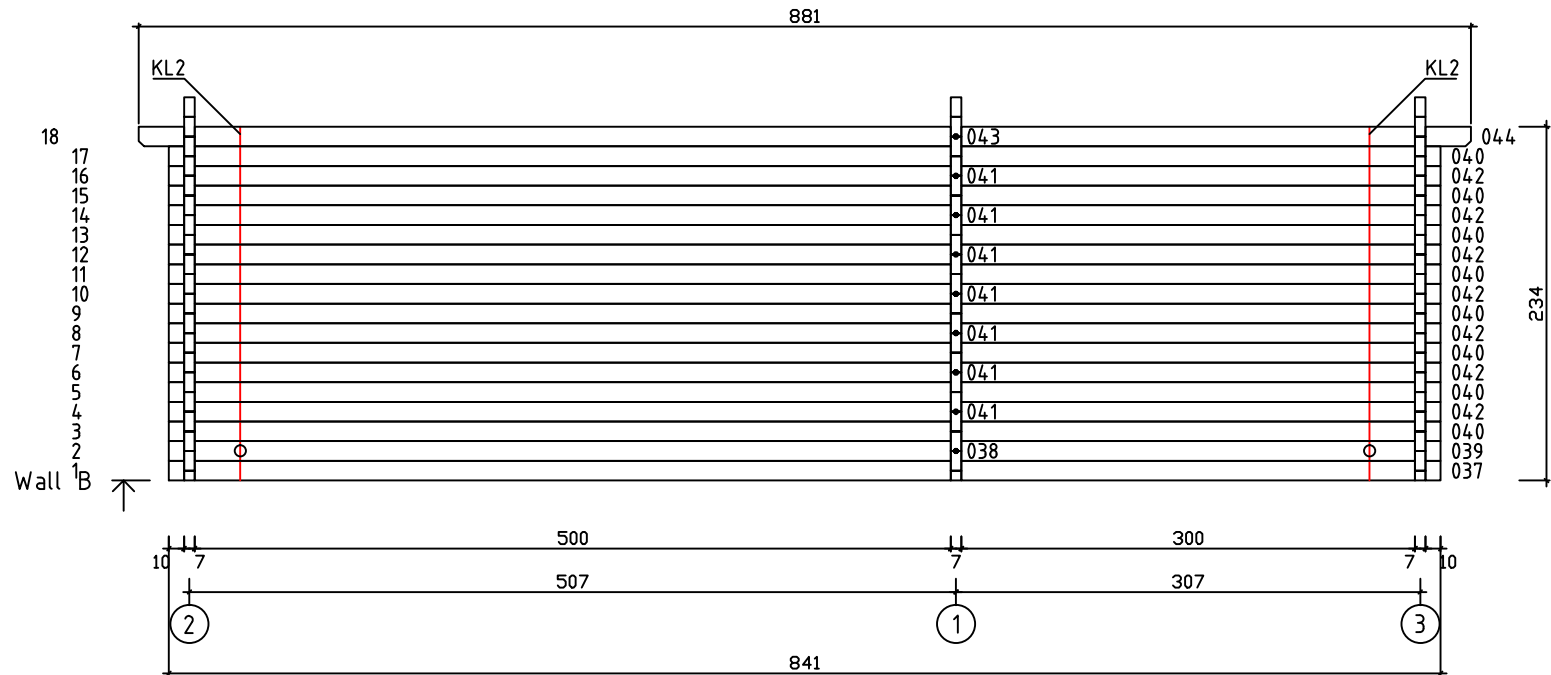

Kood	Carola 5x4+3 FSR 70	Leht	3
Joonis	WALL A;B	Mootkava	1:50
Materjal	7x13	Kuup.	07.01.2019
Joonestas	T.Laine	File	Carola 5x4+3 FSR 70.d

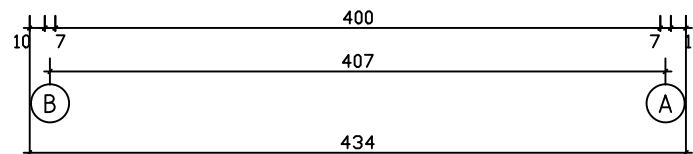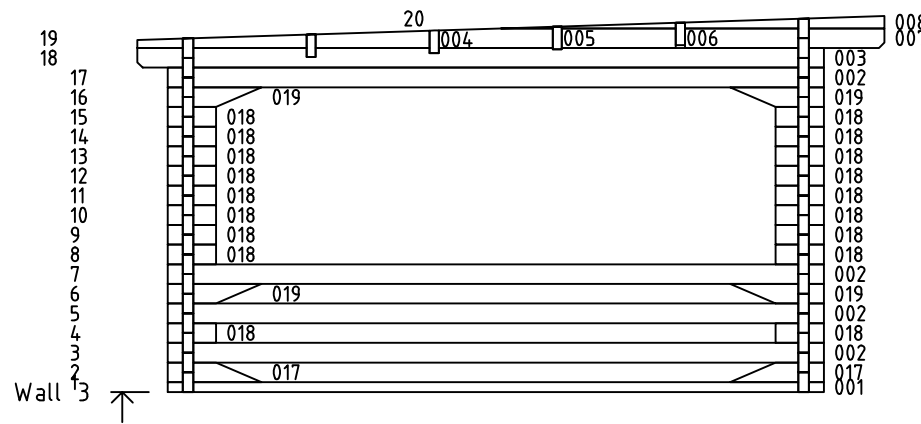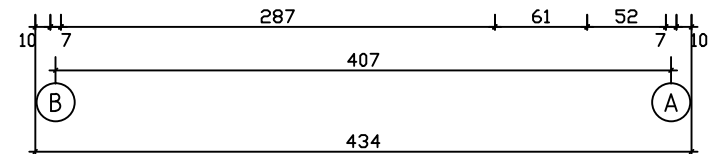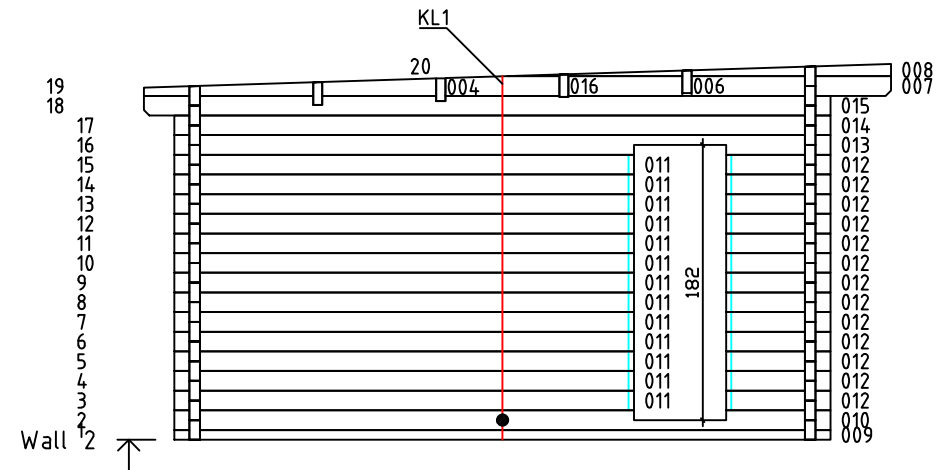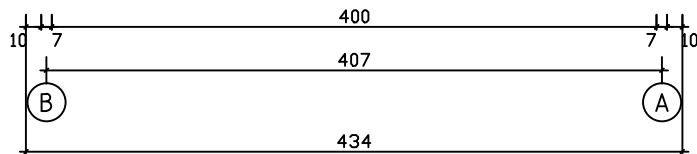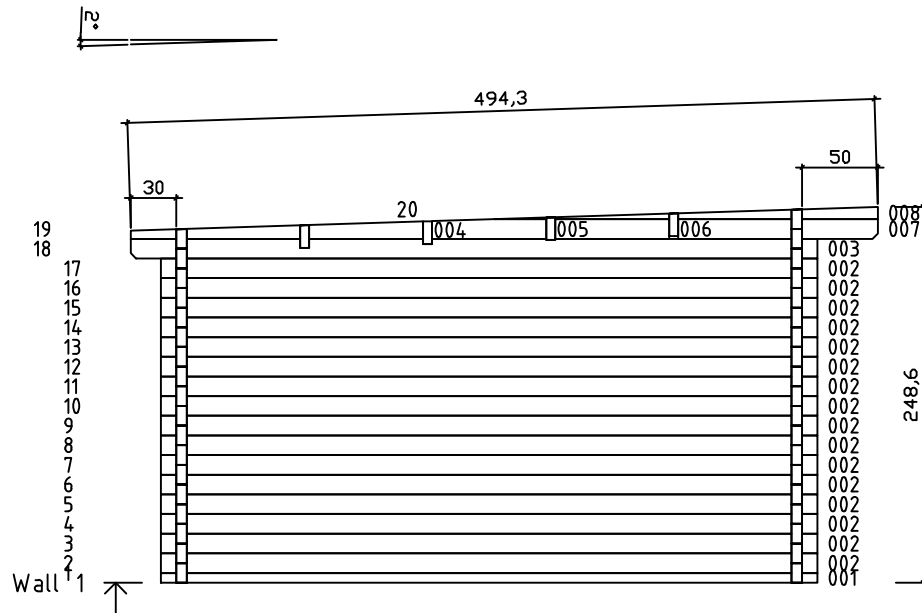

Kood	Carola 5x4+3 FSR 70	Leht	4
Joonis	WALL 1;2;3	Mootkava	1:50
Materjal	7x13	Kuup.	07.01.2019
Joonestas	T.Laine	File	Carola 5x4+3 FSR 70.d