



Kood	Carina 5x4+4 45	Leht	Plan
Joonis	Carina 5x4+4 45	Mootkava	1:50
Materjal	4.5x13	Kuup.	22.01.2019
Joonestaj	T.Laine	File	Carina 5x4+4 45.dwg






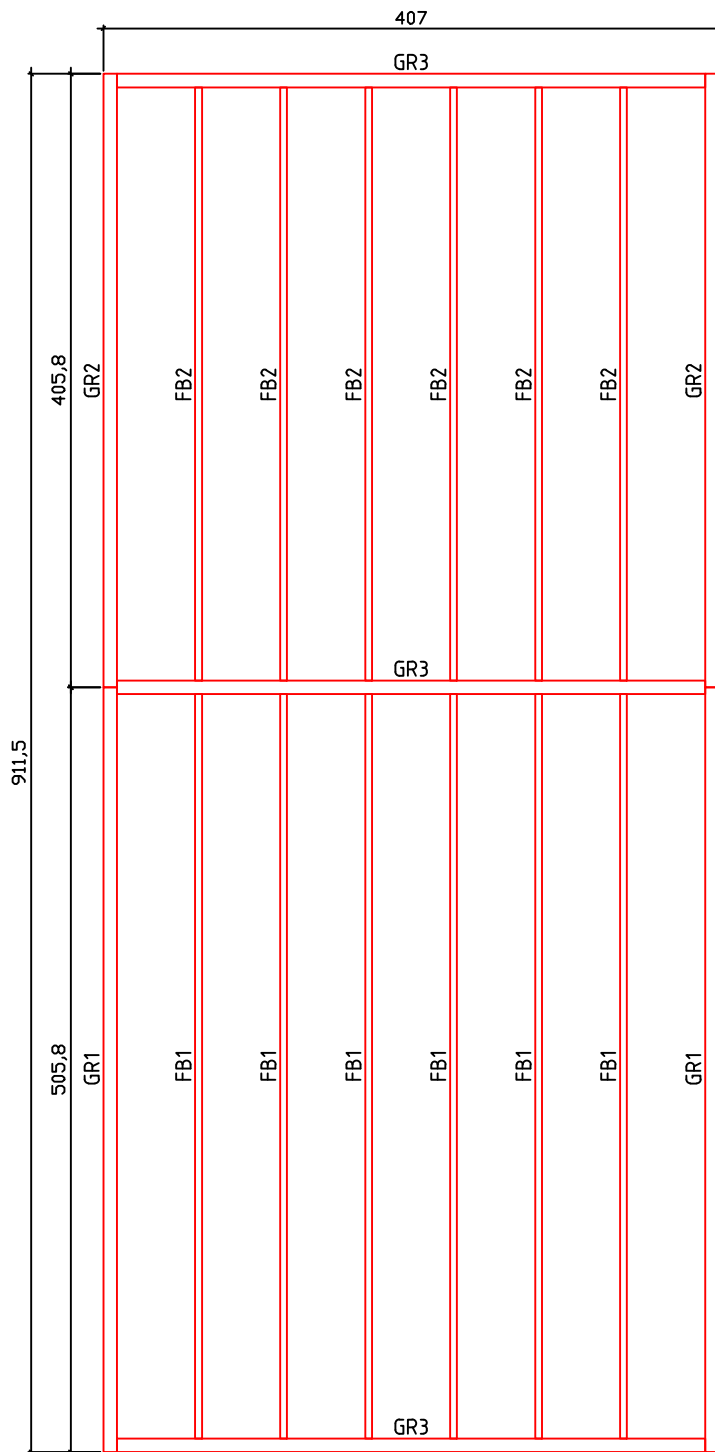


Kood	Carina 5x4+4 45	Leht	Plan
Joonis	Carina 5x4+4 45	Mootkava	1:50
Materjal	4.5x13	Kuup.	22.01.2019
Joonestas	T.Laine	File	Carina 5x4+4 45.dwg



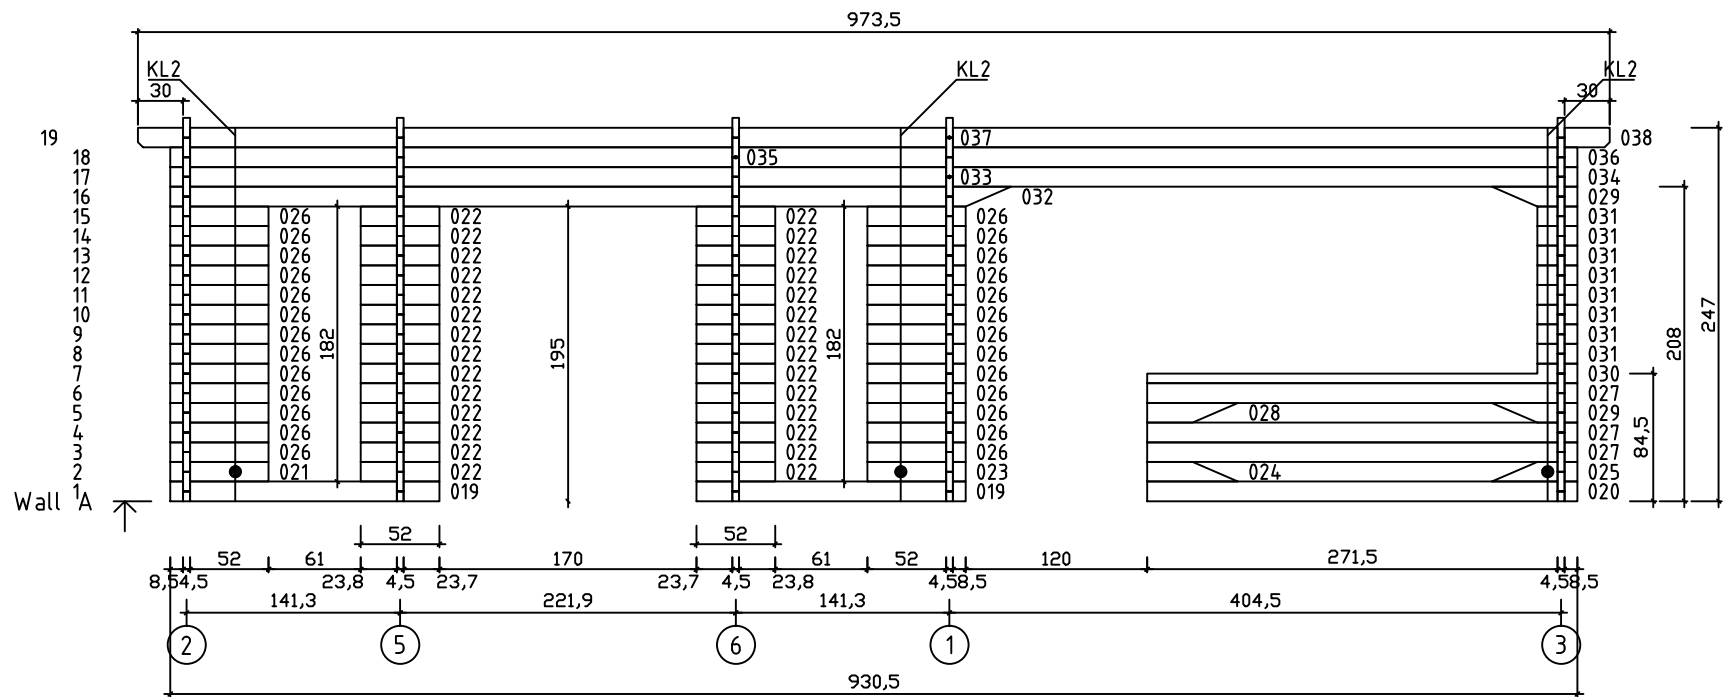


Kood	Carina 5x4+4 45	Leht	3
Joonis	WALL A	Mootkava	1:50
Materjal	4.5x13	Kuup.	22.01.2019
Joonestaj	T.Laine	File	Carina 5x4+4 45.dwg



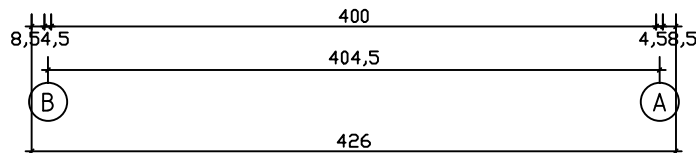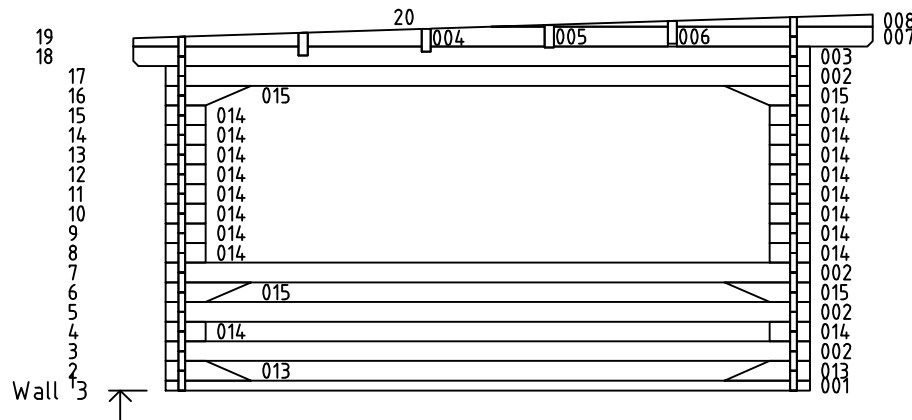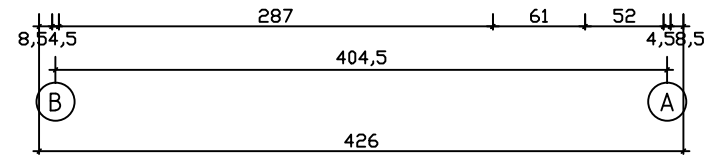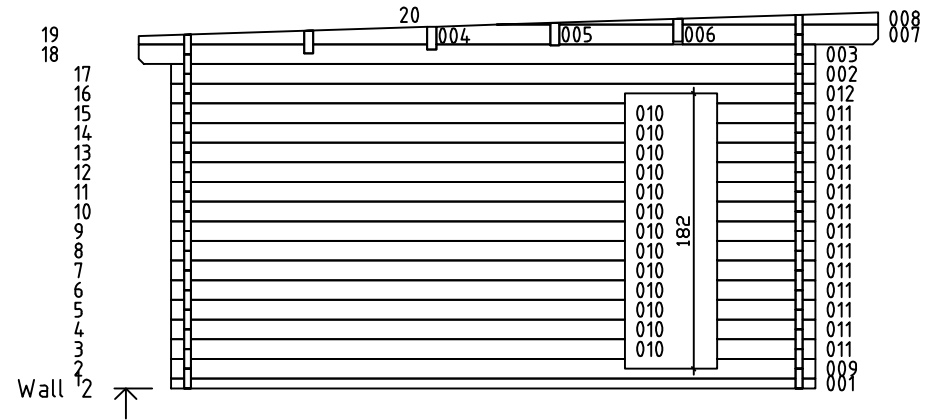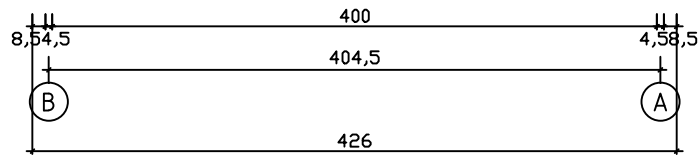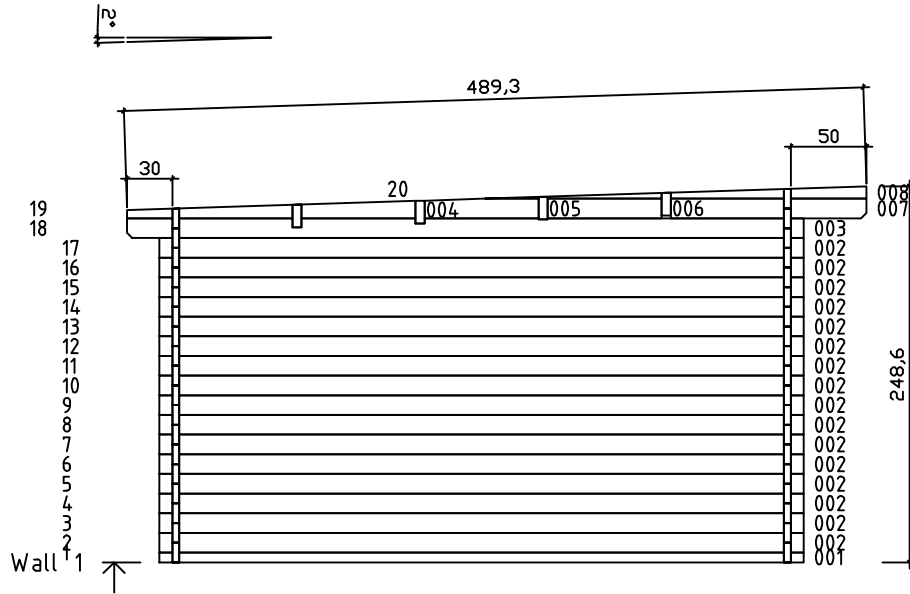

Kood	Carina 5x4+4 45	Leht	5
Joonis	WALL 1;2;3	Mootkava	1:50
Materjal	4.5x13	Kuup.	22.01.2019
Joonestas	T.Laine	File	Carina 5x4+4 45.dwg

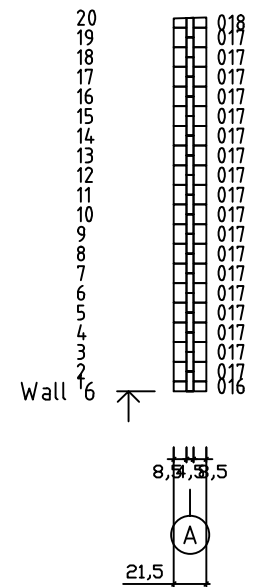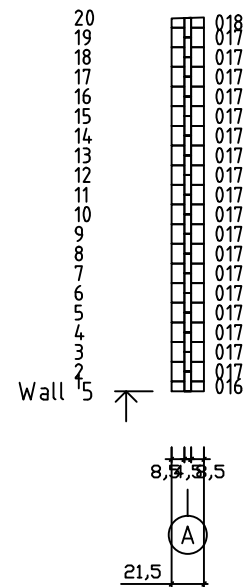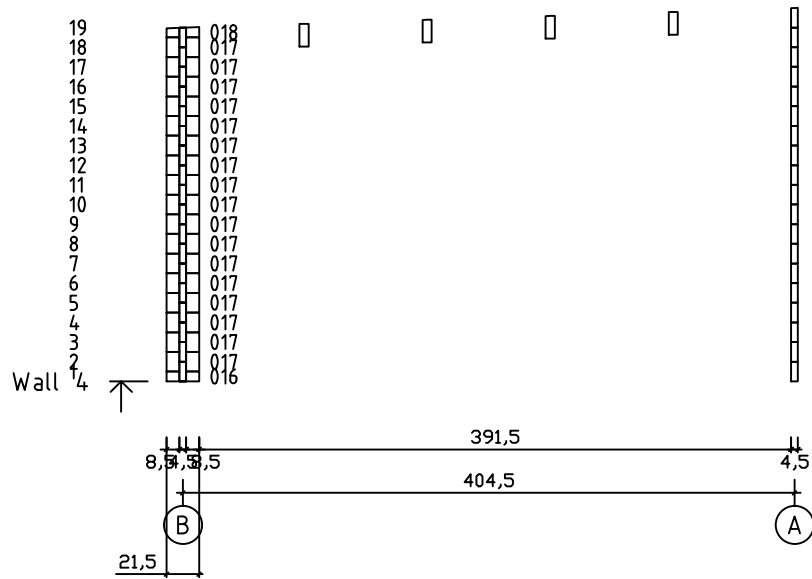

Kood	Carina 5x4+4 45	Leht	6
Joonis	WALL 4;5;6	Mootkava	1:50
Materjal	4.5x13	Kuup.	22.01.2019
Joonestas	T.Laine	File	Carina 5x4+4 45.dwg