




Kood	Carola 5x4+4 FSR 70	Leht	Plan
Joonis	Carola 5x4+4 FSR 70	Mootkava	1:50
Materjal	7x13	Kuup.	09.01.2019
Joonestas	T.Laine	File	Carola 5x4+4 FSR 70.d

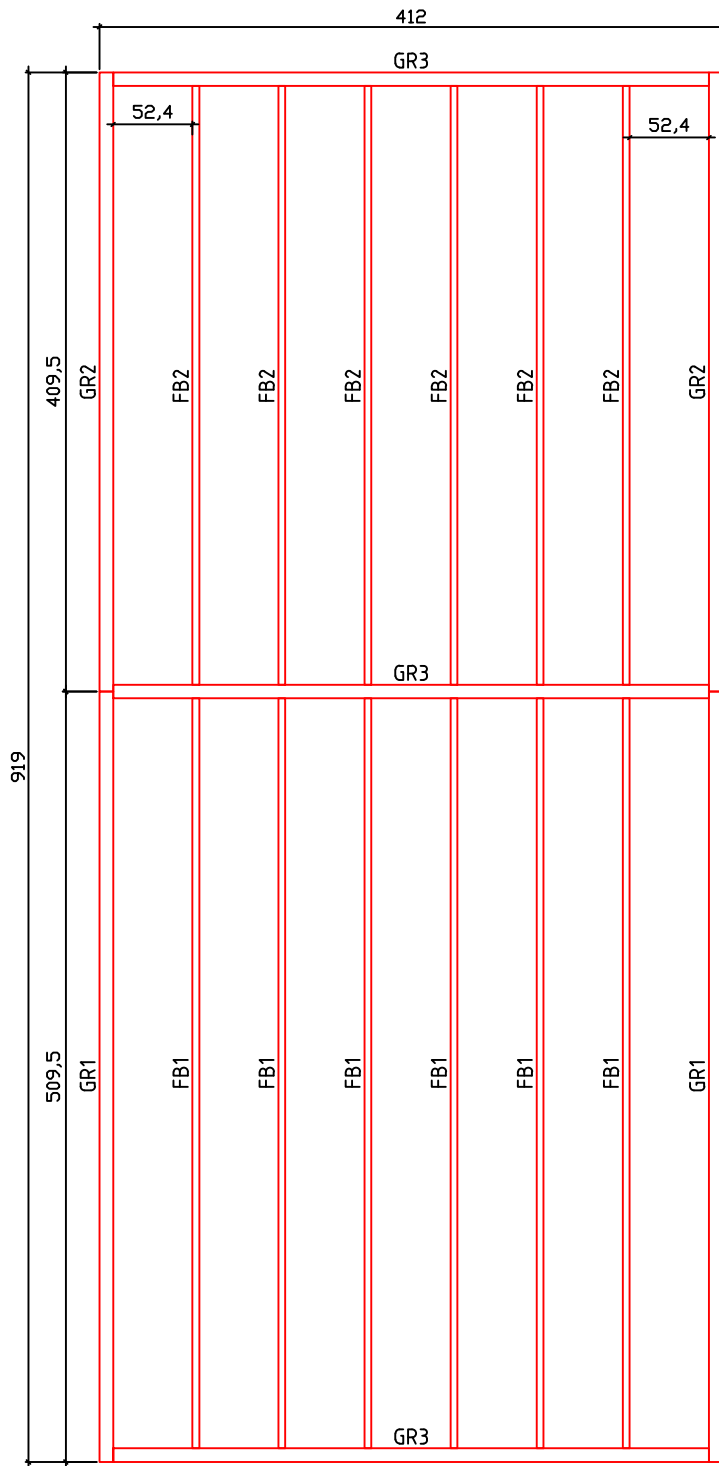



Kood	Carola 5x4+4 FSR 70	Leht	Plan
Joonis	Carola 5x4+4 FSR 70	Mootkava	1:50
Materjal	7x13	Kuup.	09.01.2019
Joonestas	T.Laine	File	Carola 5x4+4 FSR 70.d

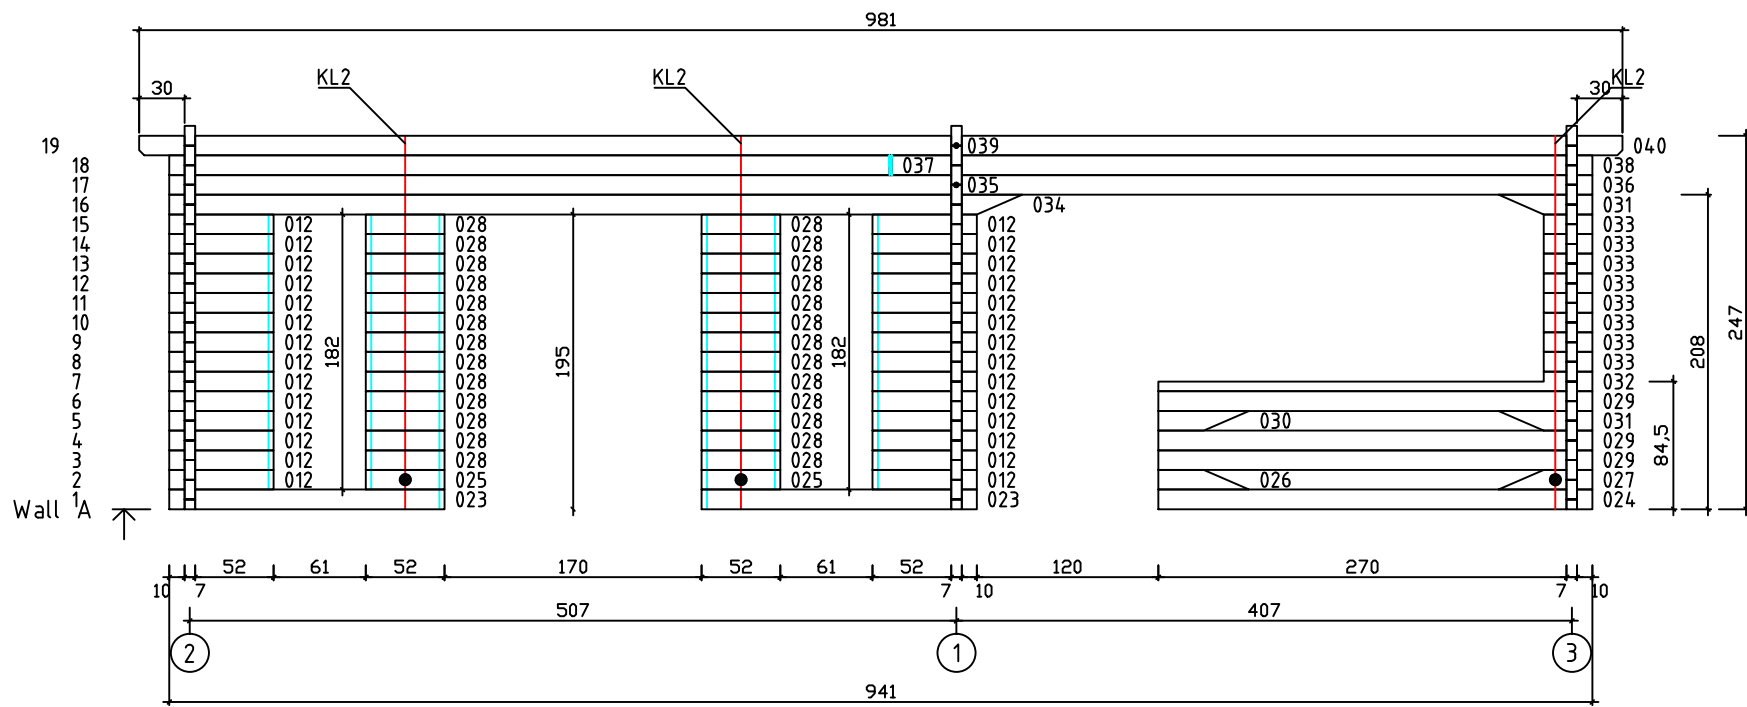



Kood	Carola 5x4+4 FSR 70	Leht	3
Joonis	WALL A	Mootkava	1:50
Materjal	7x13	Kuup.	09.01.2019
Joonestas	T.Laine	File	Carola 5x4+4 FSR 70.d

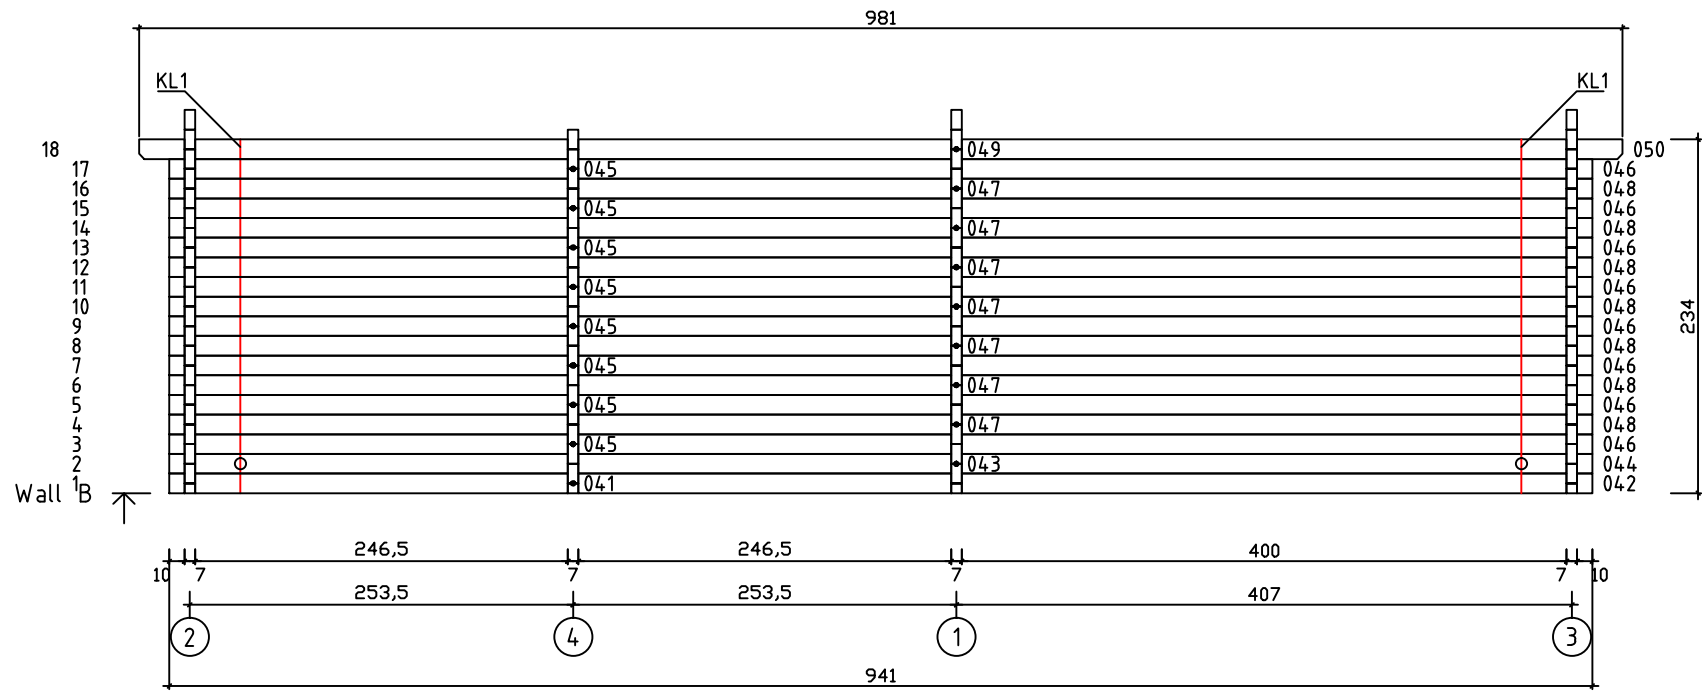

Kood	Carola 5x4+4 FSR 70	Leht	4
Joonis	WALL B	Mootkava	1:50
Materjal	7x13	Kuup.	09.01.2019
Joonestas	T.Laine	File	Carola 5x4+4 FSR 70.c

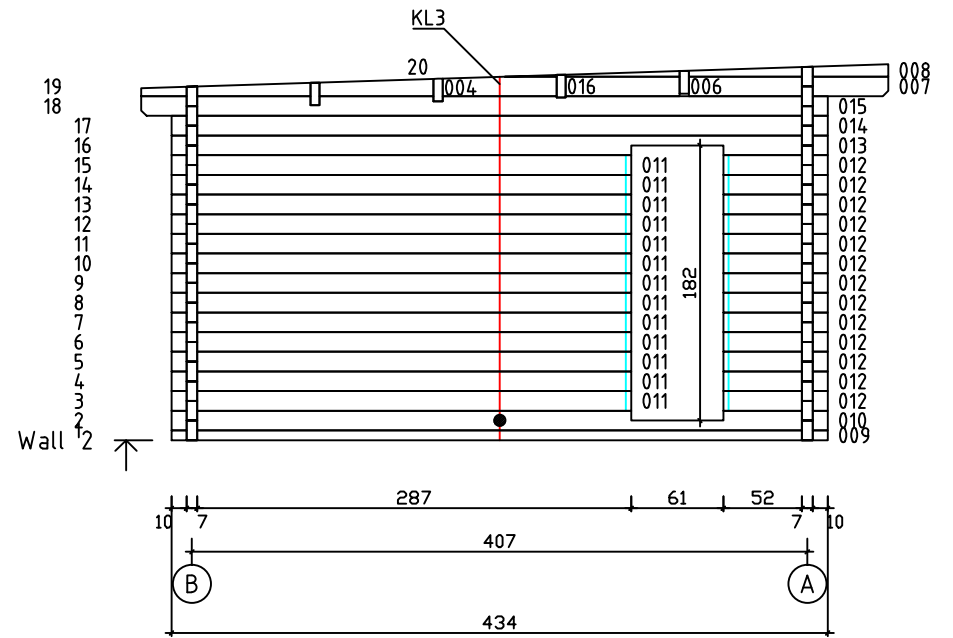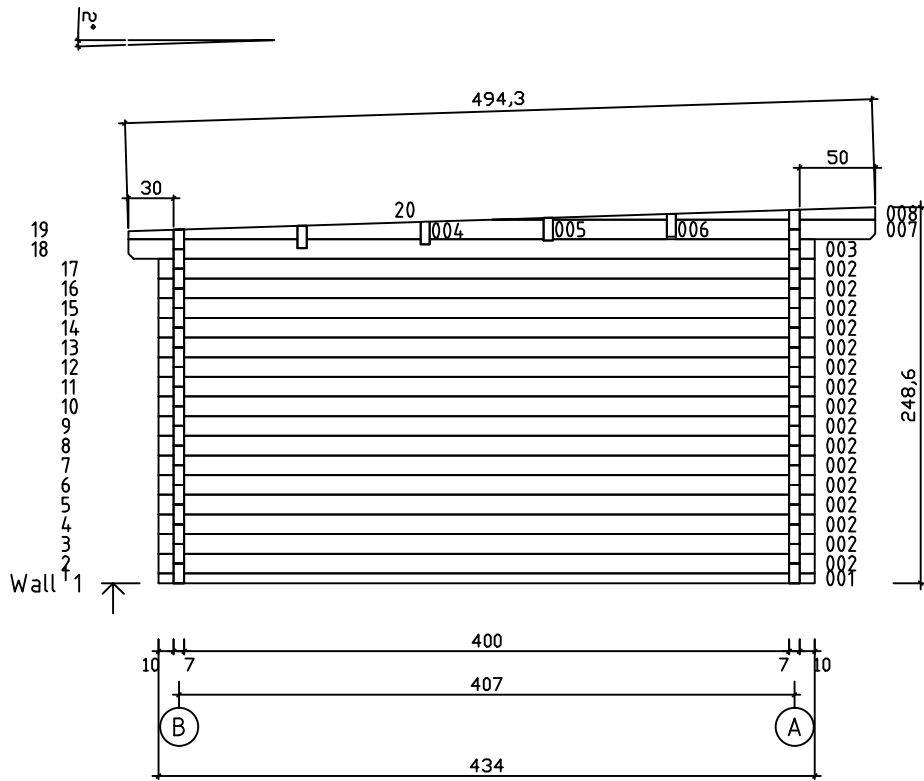

Kood	Carola 5x4+4 FSR 70	Leht	5
Joonis	WALL 1;2	Mootkava	1:50
Materjal	7x13	Kuup.	09.01.2019
Joonestas	T.Laine	File	Carola 5x4+4 FSR 70.d

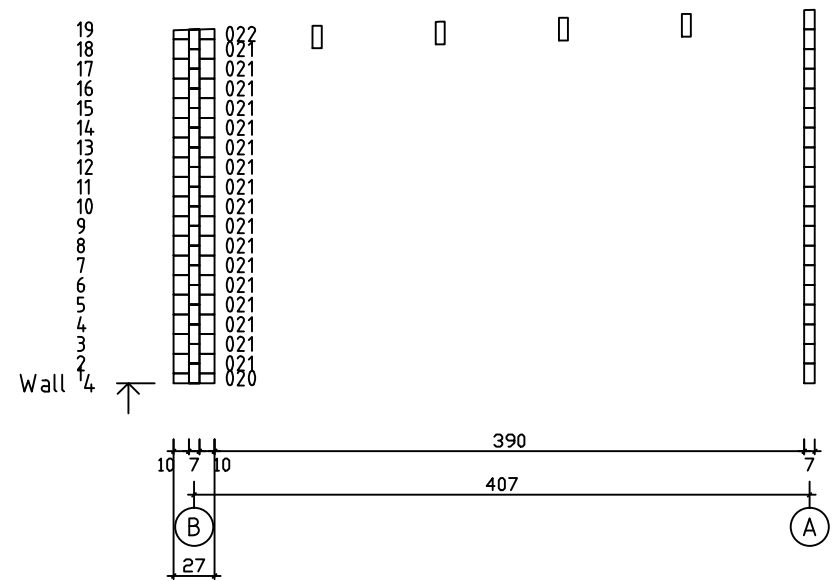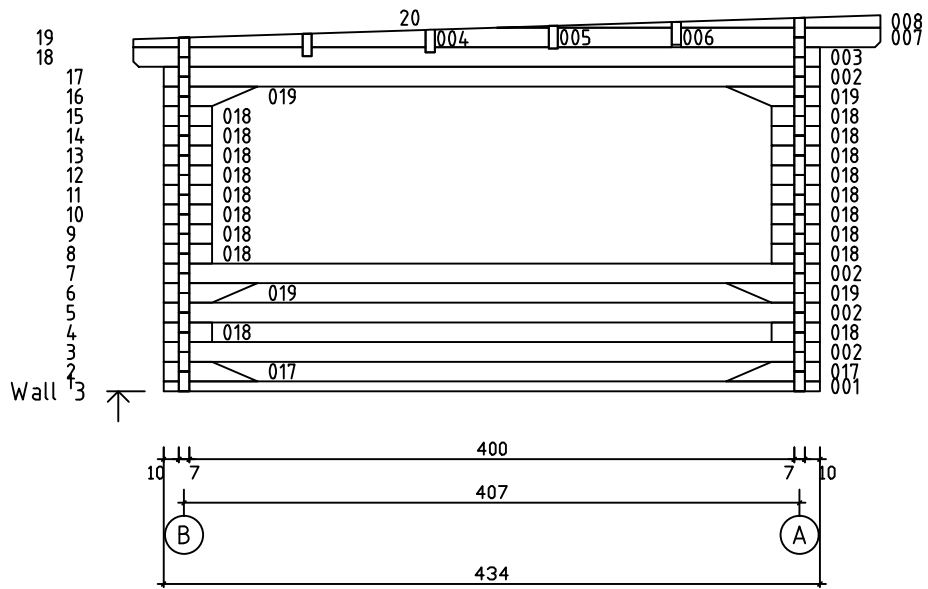

Kood	Carola 5x4+4 FSR 70	Leht	6
Joonis	WALL 3;4	Mootkava	1:50
Materjal	7x13	Kuup.	09.01.2019
Joonestas	T.Laine	File	Carola 5x4+4 FSR 70.c