

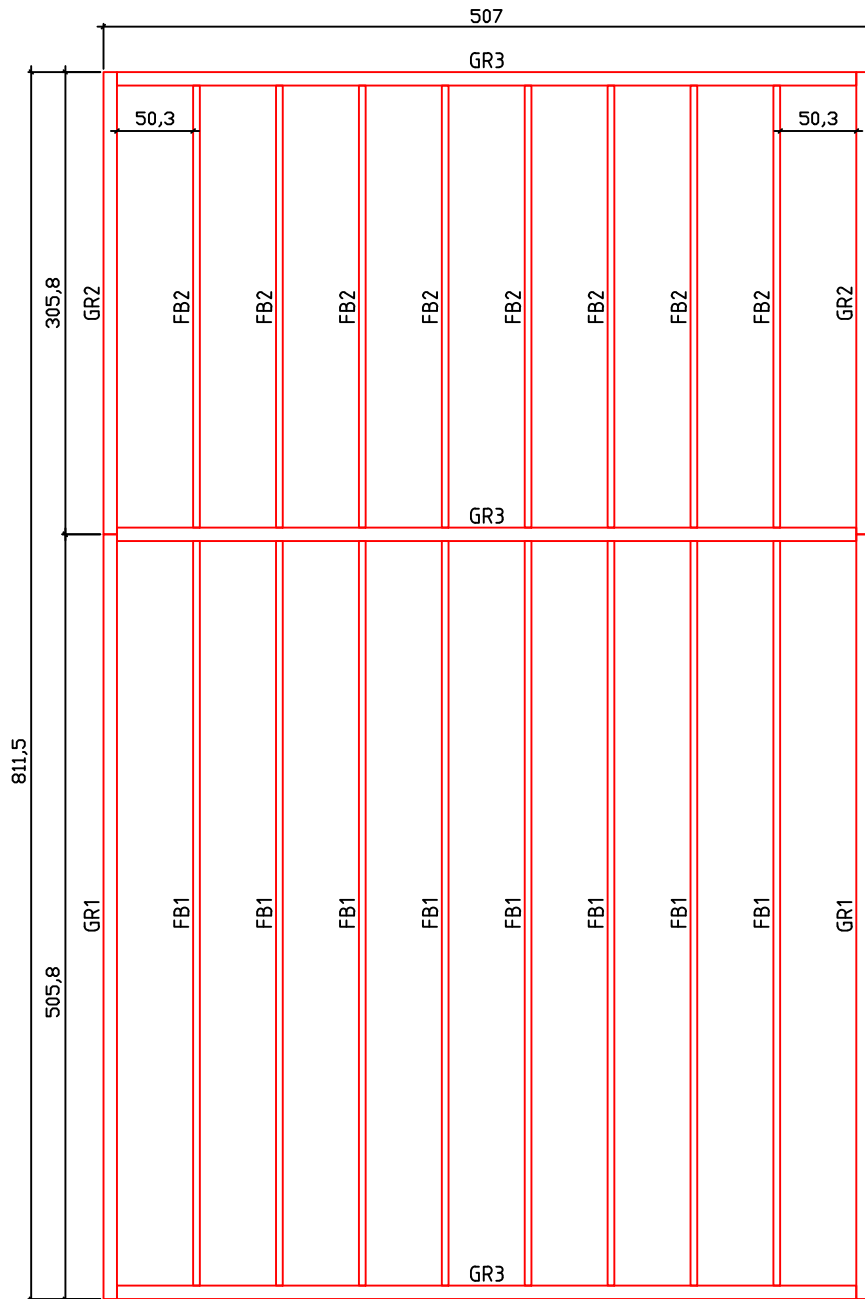








| | | | |
|-----------|-----------------|----------|---------------------|
| Kood | Carina 5x5+3 45 | Leht | Plan |
| Joonis | Carina 5x5+3 45 | Mootkava | 1:50 |
| Materjal | 4.5x13 | Kuup. | 18.01.2019 |
| Joonestas | T.Laine | File | Carina 5x5+3 45.dwg |

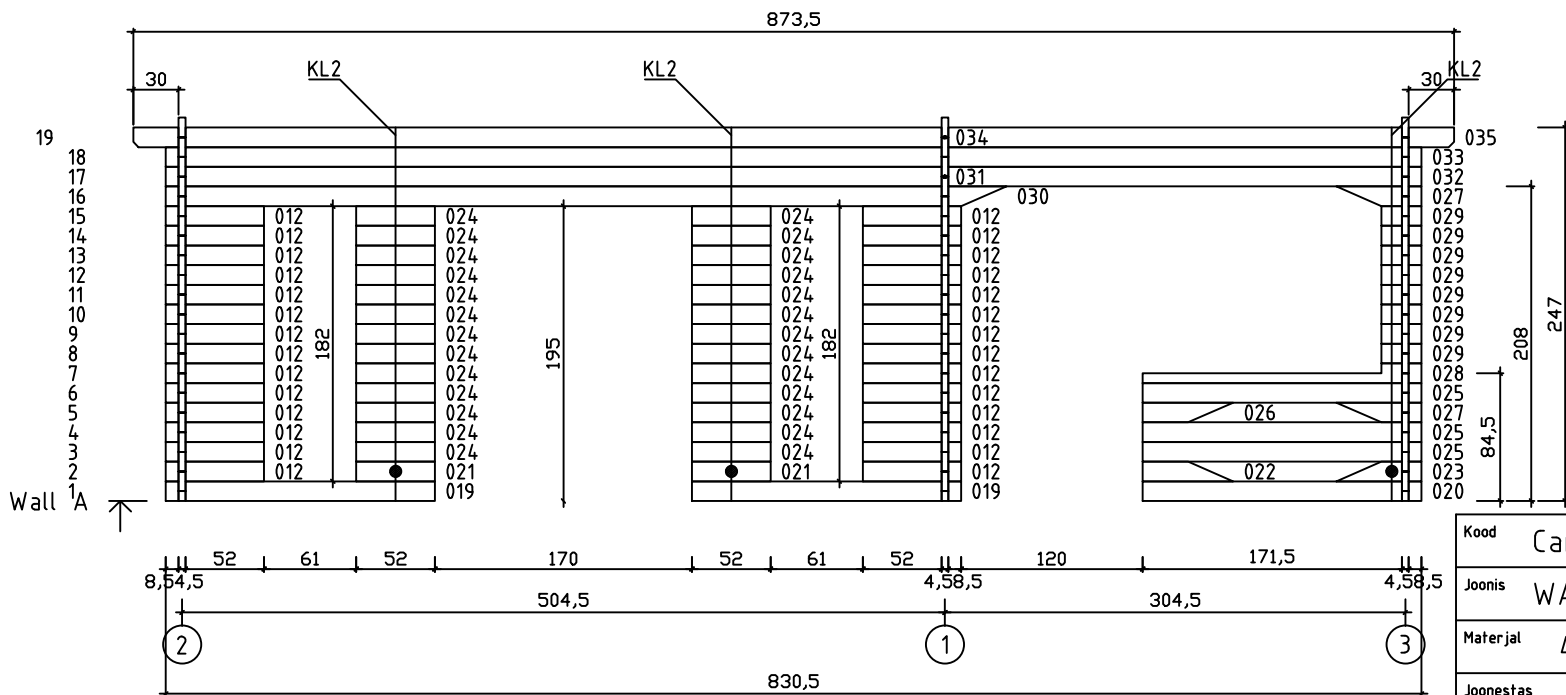

| | | | |
|-----------|-----------------|----------|---------------------|
| Kood | Carina 5x5+3 45 | Leht | Plan |
| Joonis | Carina 5x5+3 45 | Mootkava | 1:50 |
| Materjal | 4.5x13 | Kuup. | 18.01.2019 |
| Joonestas | T.Laine | File | Carina 5x5+3 45.dwg |

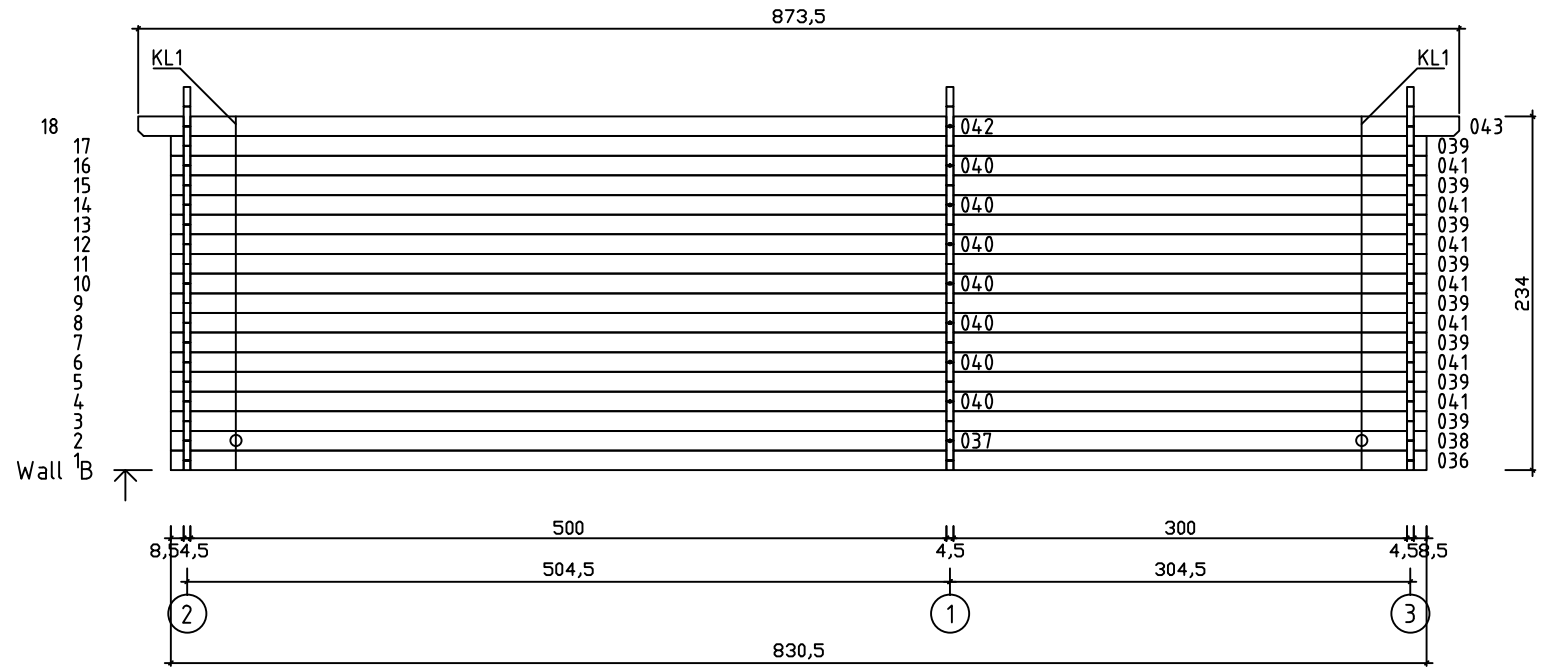

| | | | |
|-----------|-----------------|----------|---------------------|
| Kood | Carina 5x5+3 45 | Leht | 3 |
| Joonis | WALL A;B | Mootkava | 1:50 |
| Materjal | 4.5x13 | Kuup. | 18.01.2019 |
| Joonestas | T.Laine | File | Carina 5x5+3 45.dwg |

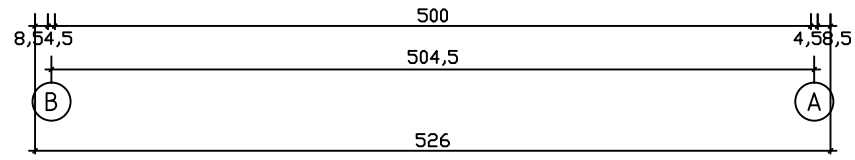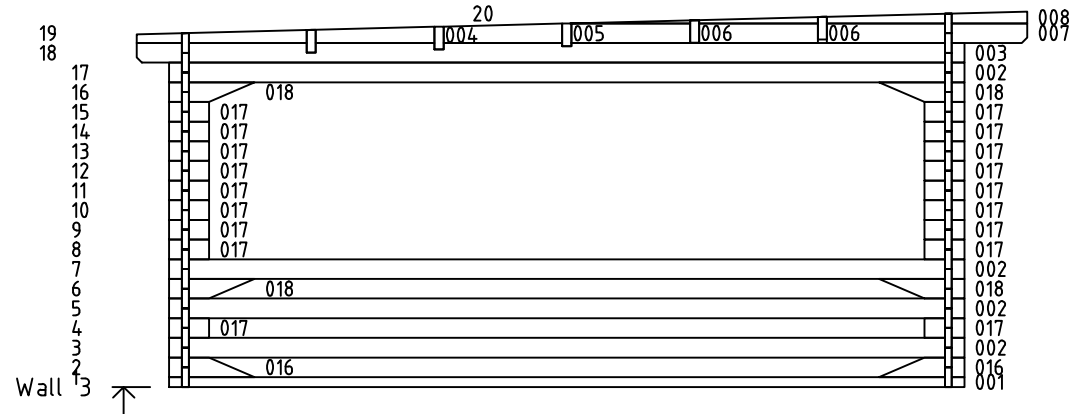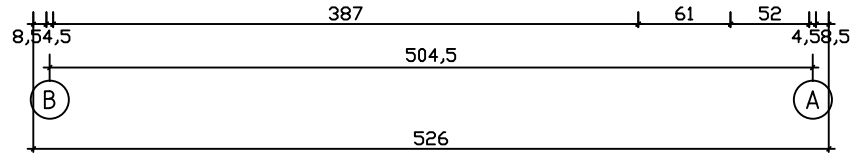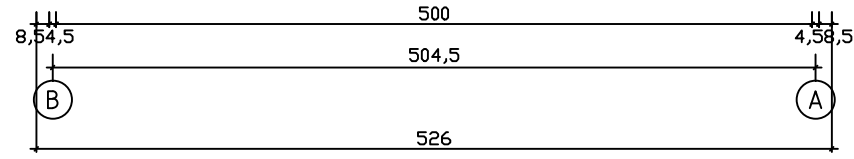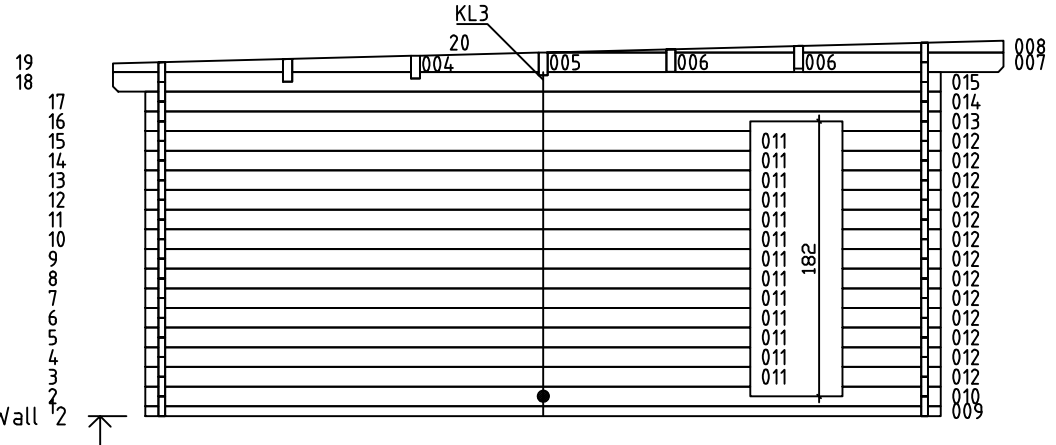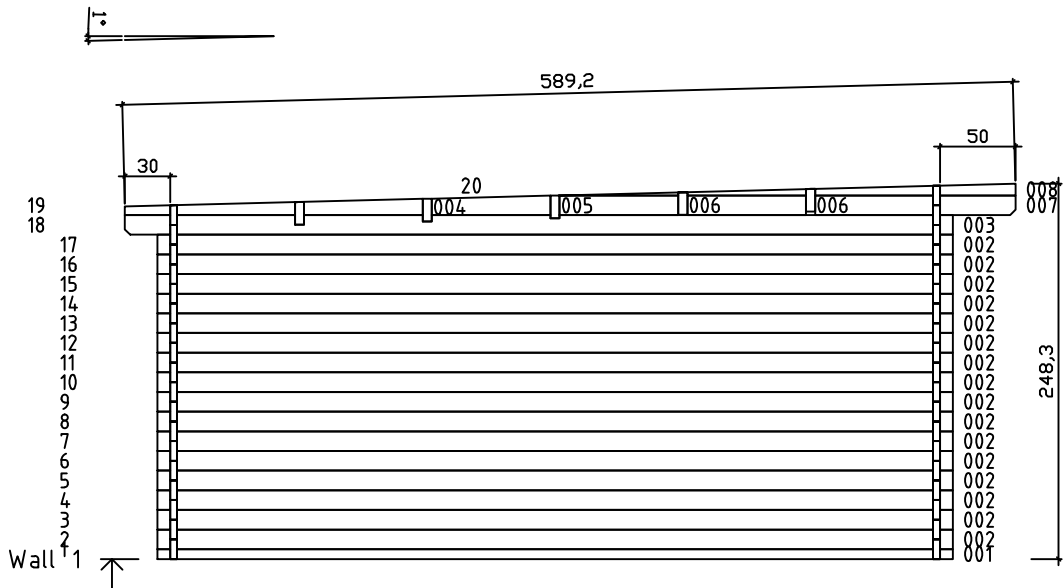

| | | | |
|-----------|-----------------|----------|---------------------|
| Kood | Carina 5x5+3 45 | Leht | 4 |
| Joonis | WALL 1;2;3 | Mootkava | 1:50 |
| Materjal | 4.5x13 | Kuup. | 18.01.2019 |
| Joonestas | T.Laine | File | Carina 5x5+3 45.dwg |