

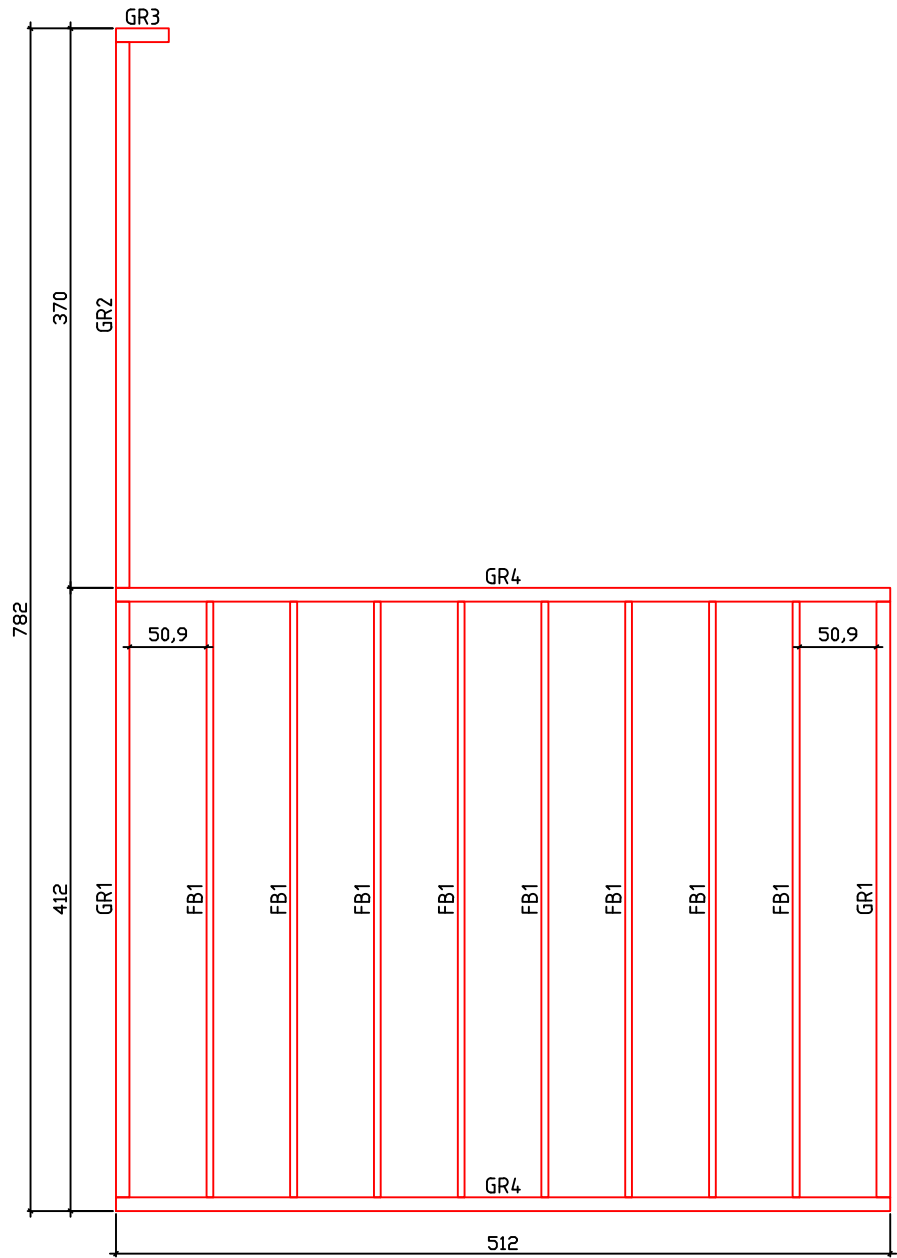








Kood	Corinna 4x5-4 FSR 70	Leht	Plan
Joonis	Corinna 4x5-4 FSR 70	Mootkava	1:50
Materjal	7x13	Kuup.	09.01.2019
Joonestas	T.Laine	File	Corinna 4x5-4 FSR 70

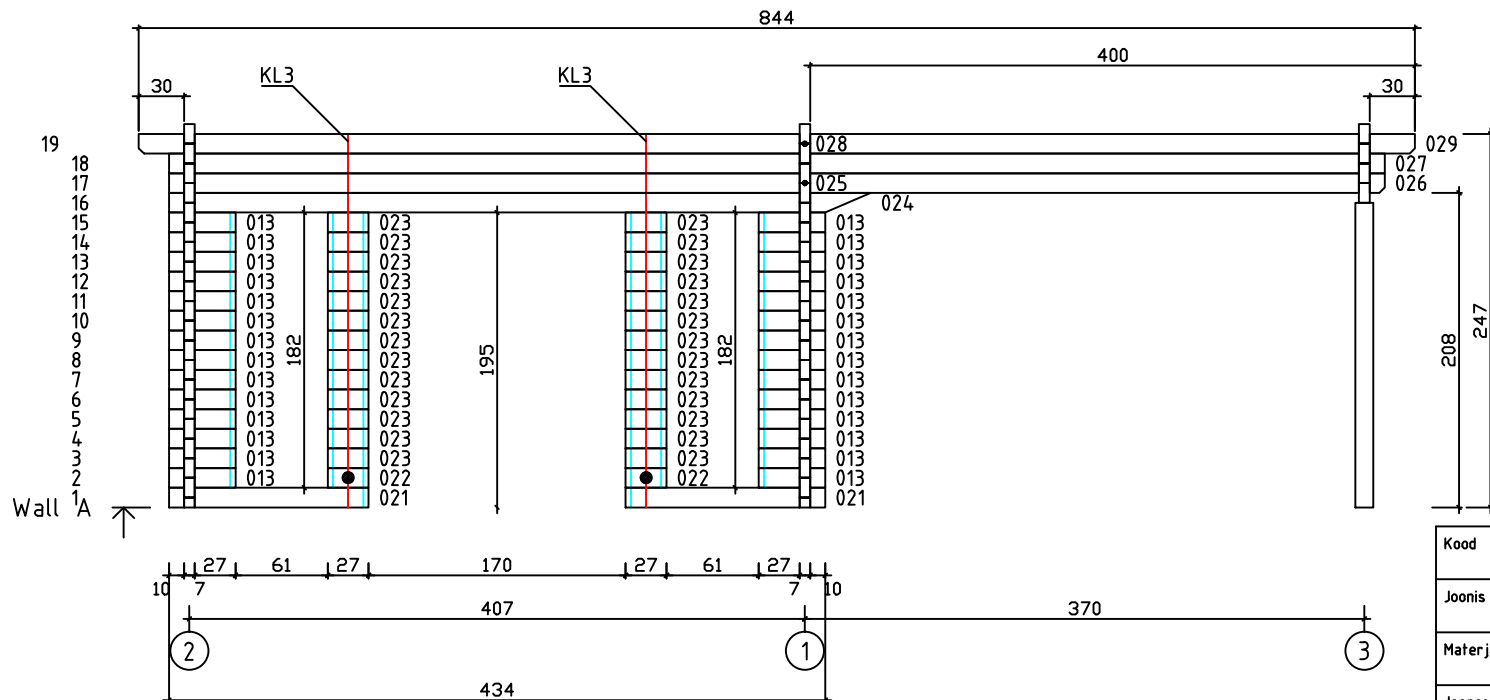

Kood	Corinna 4x5-4 FSR 70	Leht	Plan
Joonis	Corinna 4x5-4 FSR 70	Mootkava	1:50
Materjal	7x13	Kuup.	09.01.2019
Joonestas	T.Laine	File	Corinna 4x5-4 FSR 70

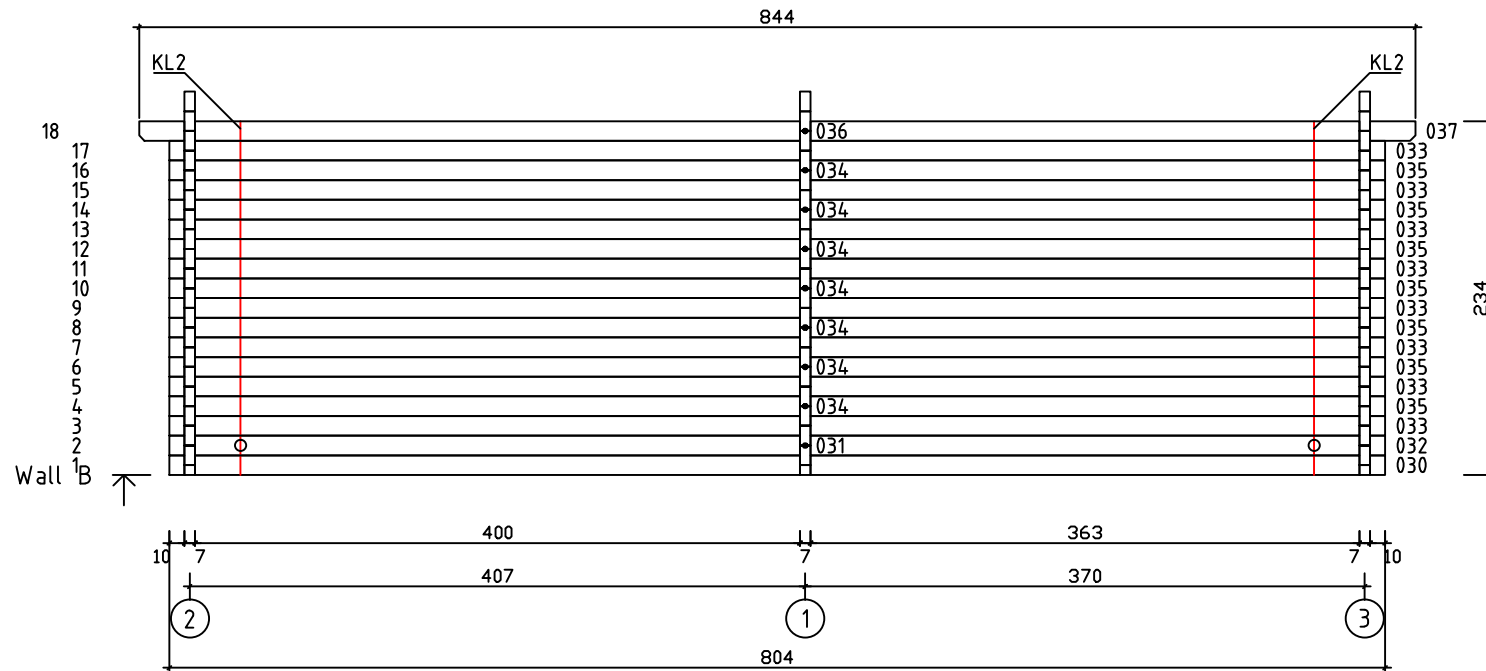

Kood	Corinna 4x5-4 FSR 70	Leht	3
Joonis	WALL A;B	Mootkava	1:50
Materjal	7x13	Kuup.	09.01.2019
Joonestas	T.Laine	File	Corinna 4x5-4 FSR 70

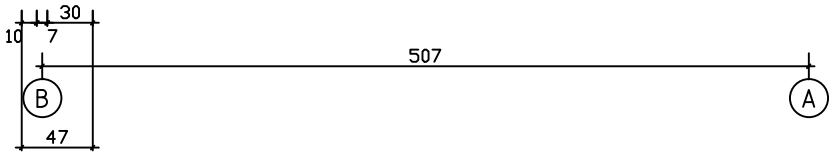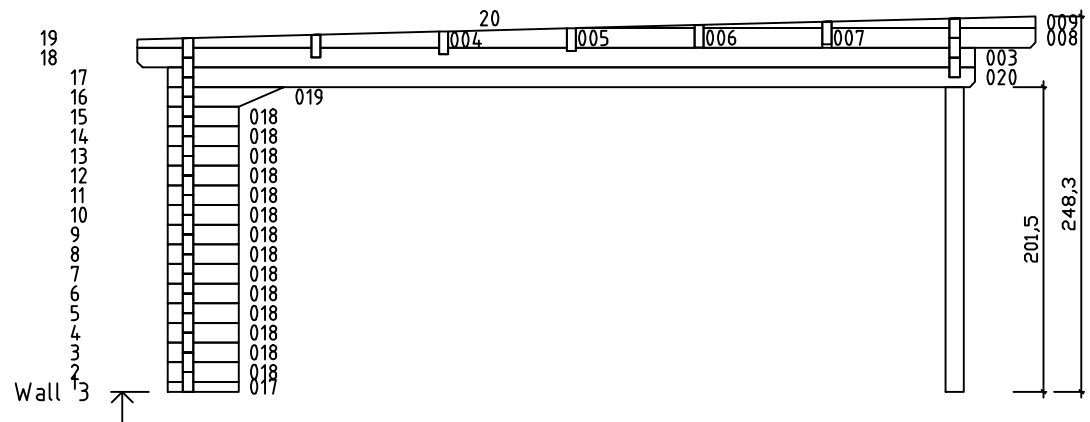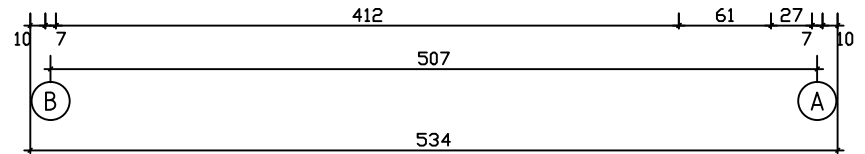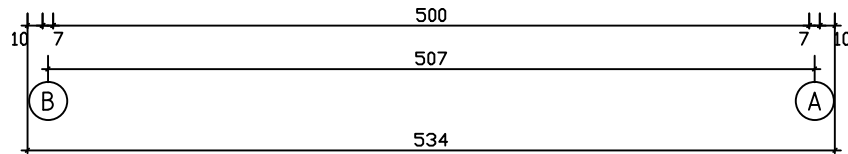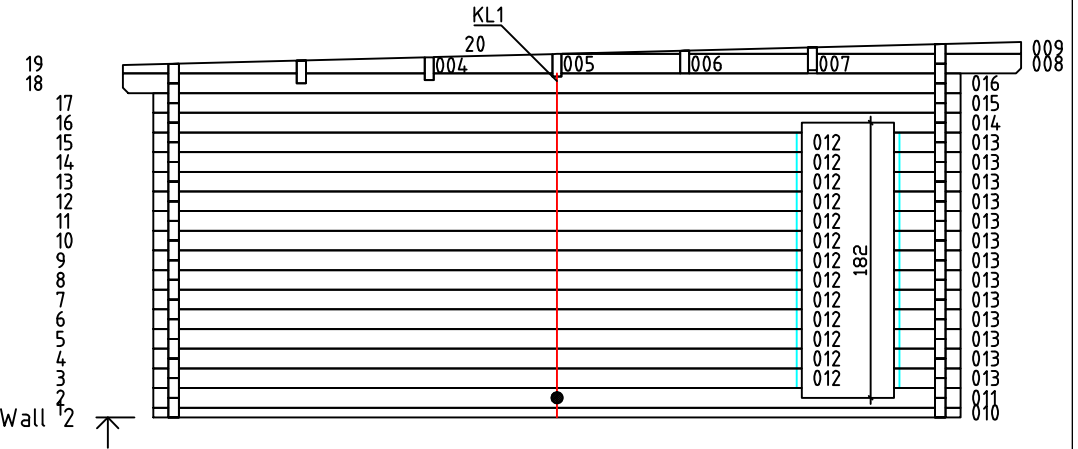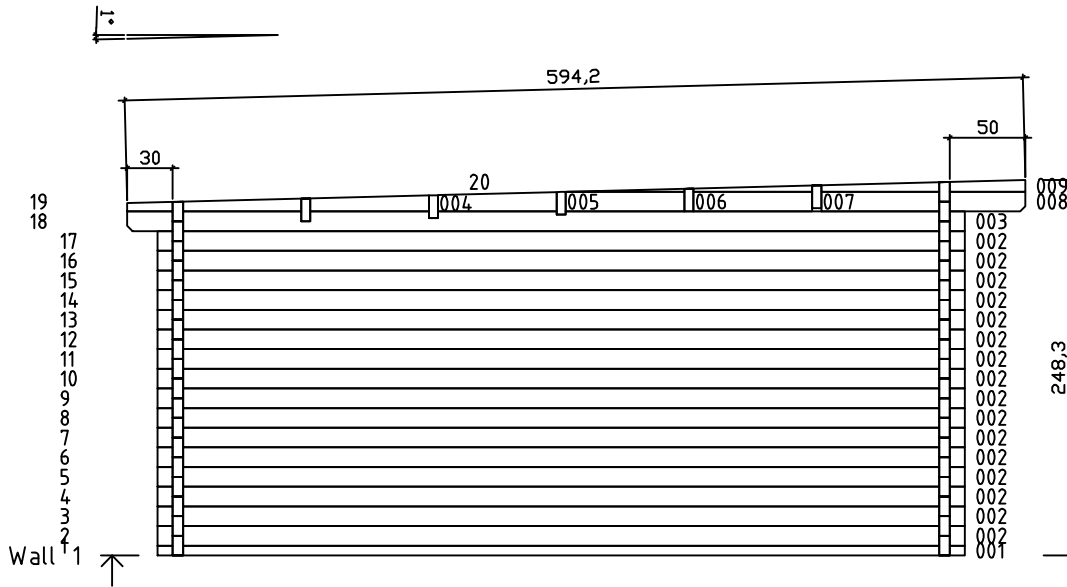

Kood	Corinna 4x5-4 FSR 70	Leht	4
Joonis	WALL 1;2;3	Mootkava	1:50
Materjal	7x13	Kuup.	09.01.2019
Joonestas	T.Laine	File	Corinna 4x5-4 FSR 70