

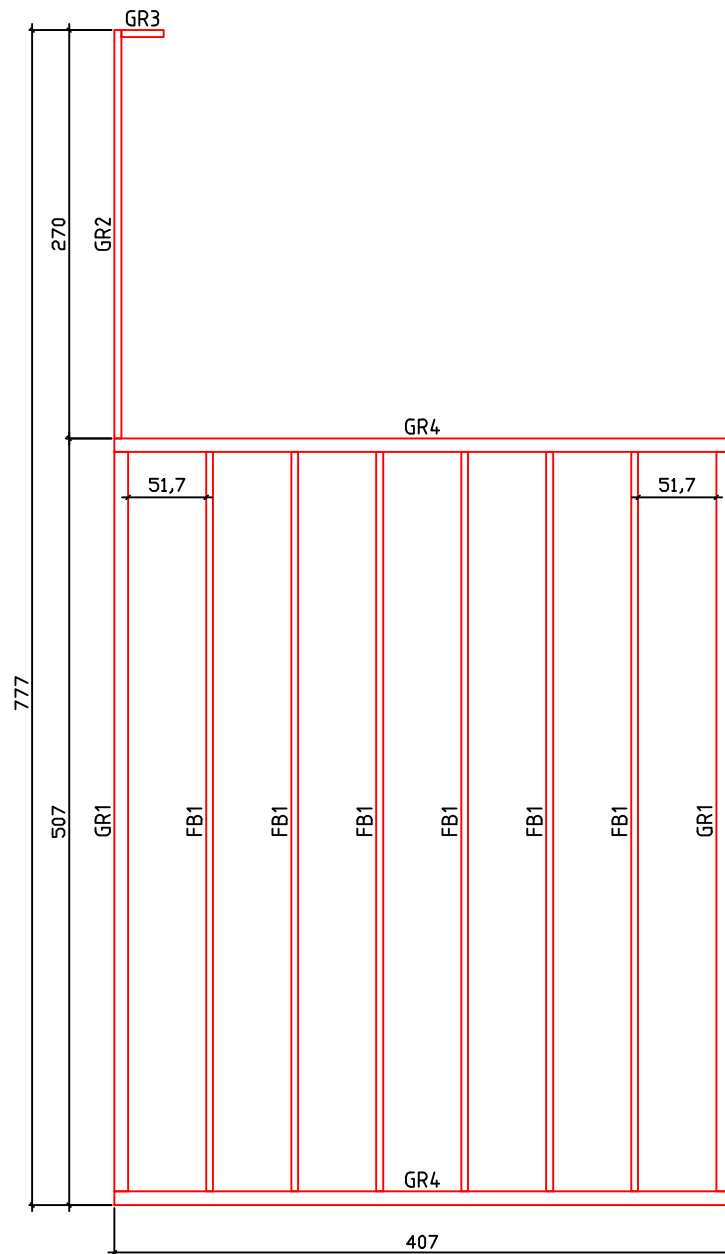








Kood	Carmen 5x4-3 45	Leht	Plan
Joonis	Carmen 5x4-3 45	Mootkava	1:50
Materjal	4.5x13	Kuup.	17.01.2019
Joonestas	T.Laine	File	Carmen 5x4-3 45.dwg

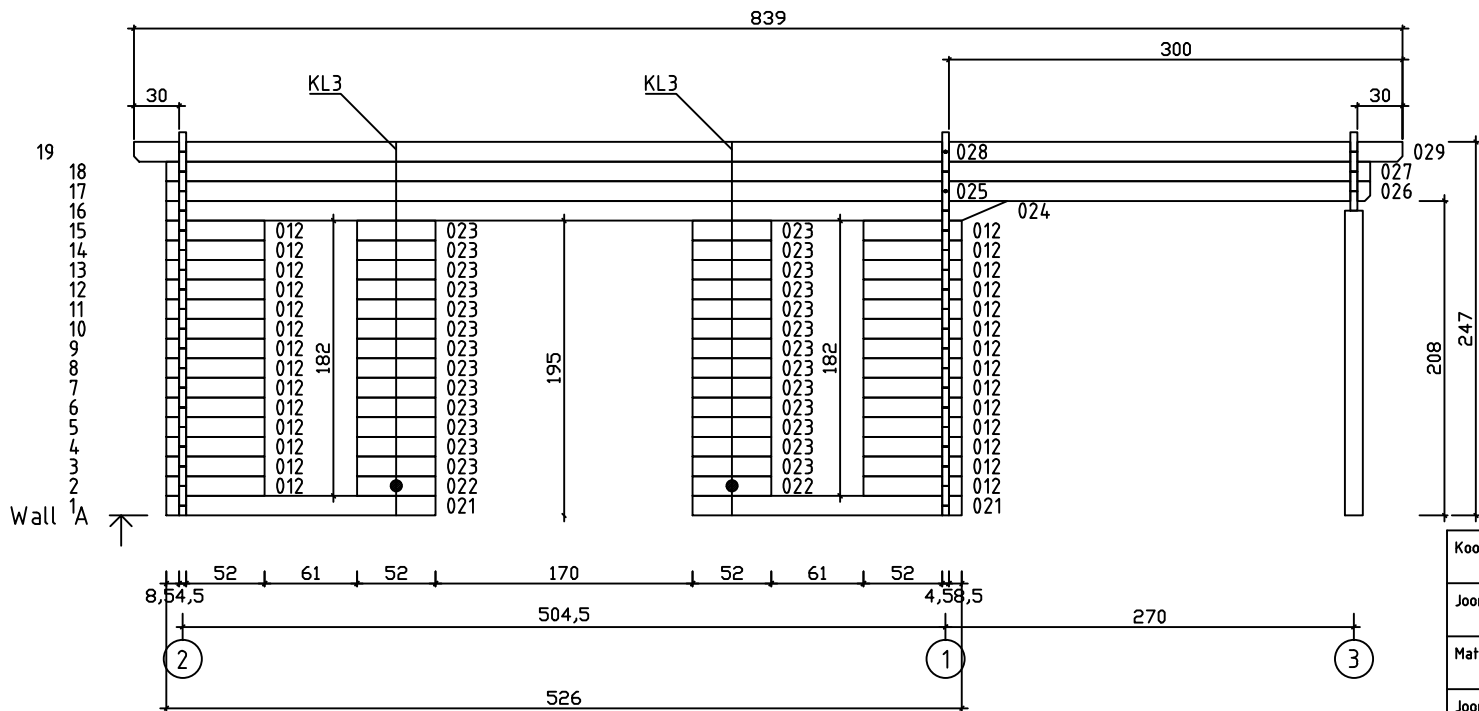

Kood	Carmen 5x4-3 45	Leht	Plan
Joonis	Carmen 5x4-3 45	Mootkava	1:50
Materjal	4.5x13	Kuup.	17.01.2019
Joonestas	T.Laine	File	Carmen 5x4-3 45.dwg

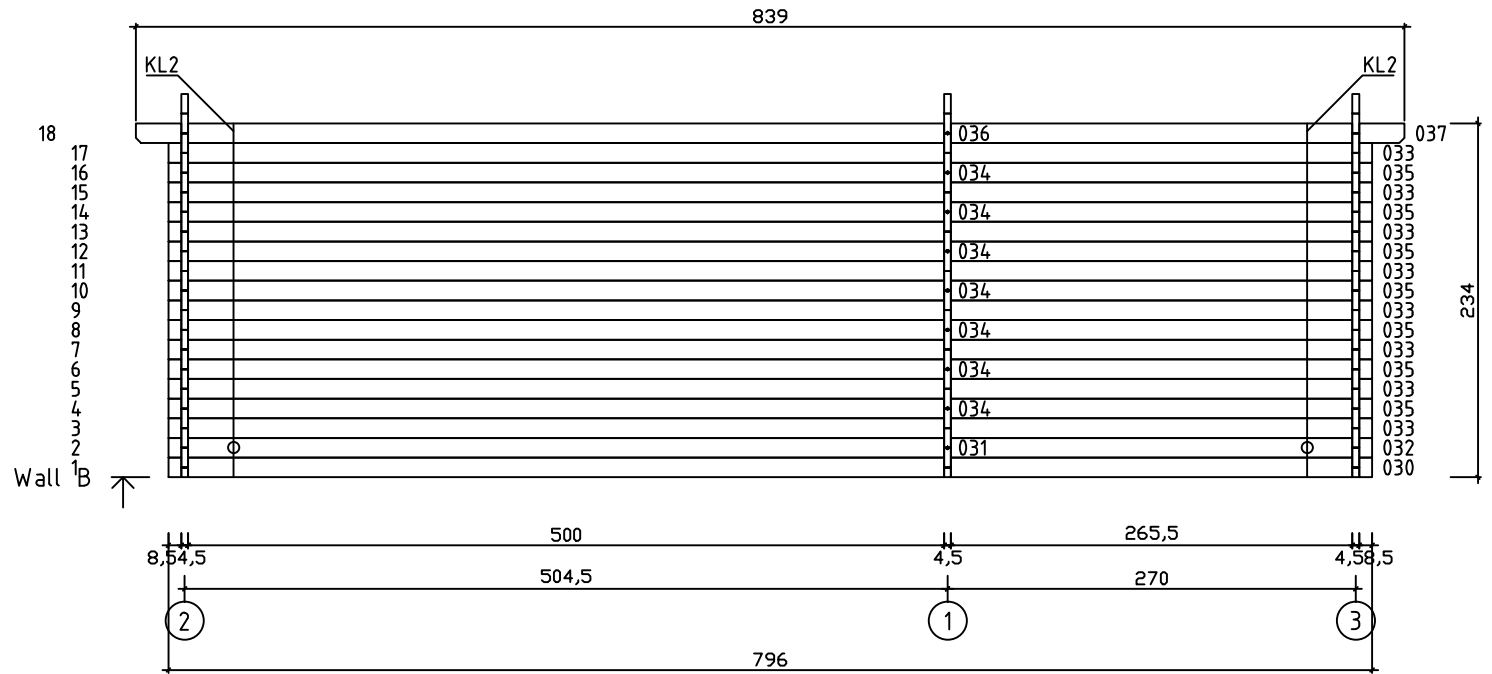

Kood	Carmen 5x4-3 45	Leht	3
Joonis	WALL A;B	Mootkava	1:50
Materjal	4.5x13	Kuup.	17.01.2019
Joonestas	T.Laine	File	Carmen 5x4-3 45.dwg

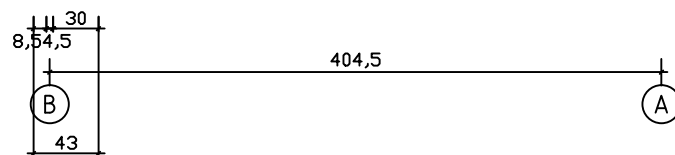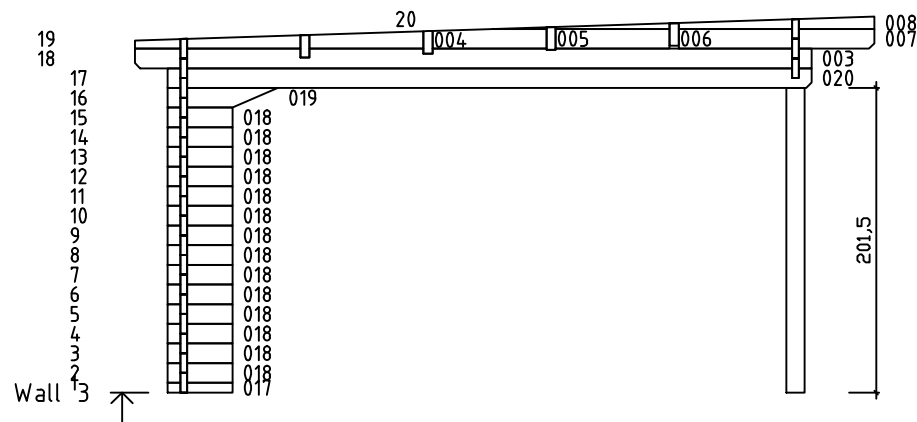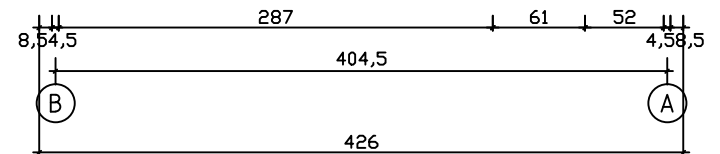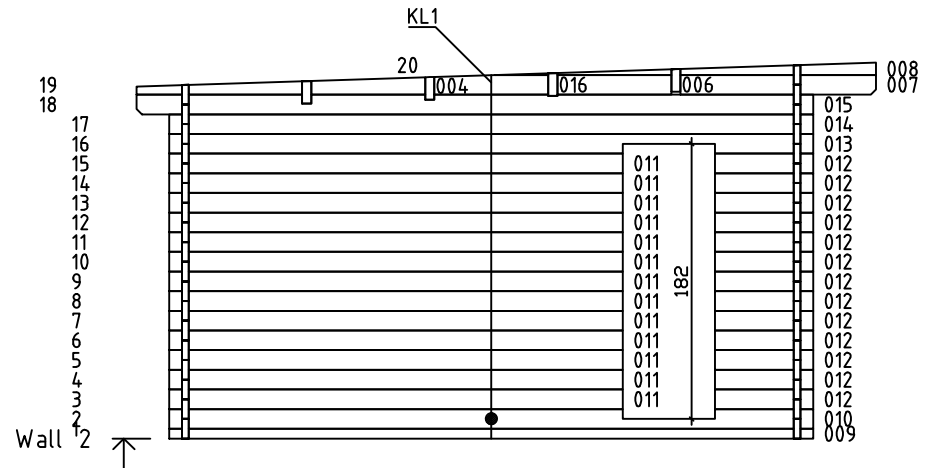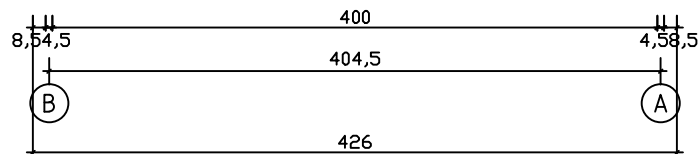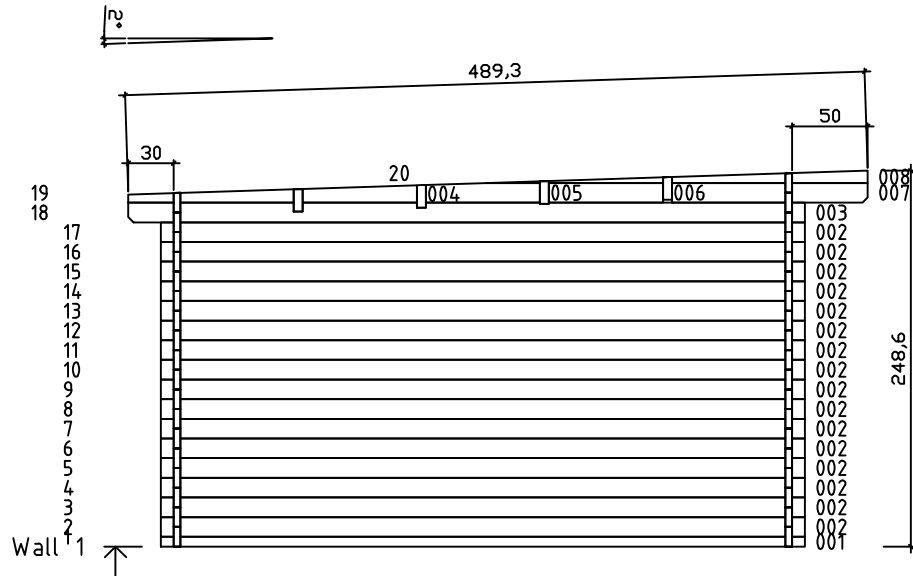

Kood	Carmen 5x4-3 45	Leht	4
Joonis	WALL 1;2;3	Mootkava	1:50
Materjal	4.5x13	Kuup.	17.01.2019
Joonestas	T.Laine	File	Carmen 5x4-3 45.dwg