

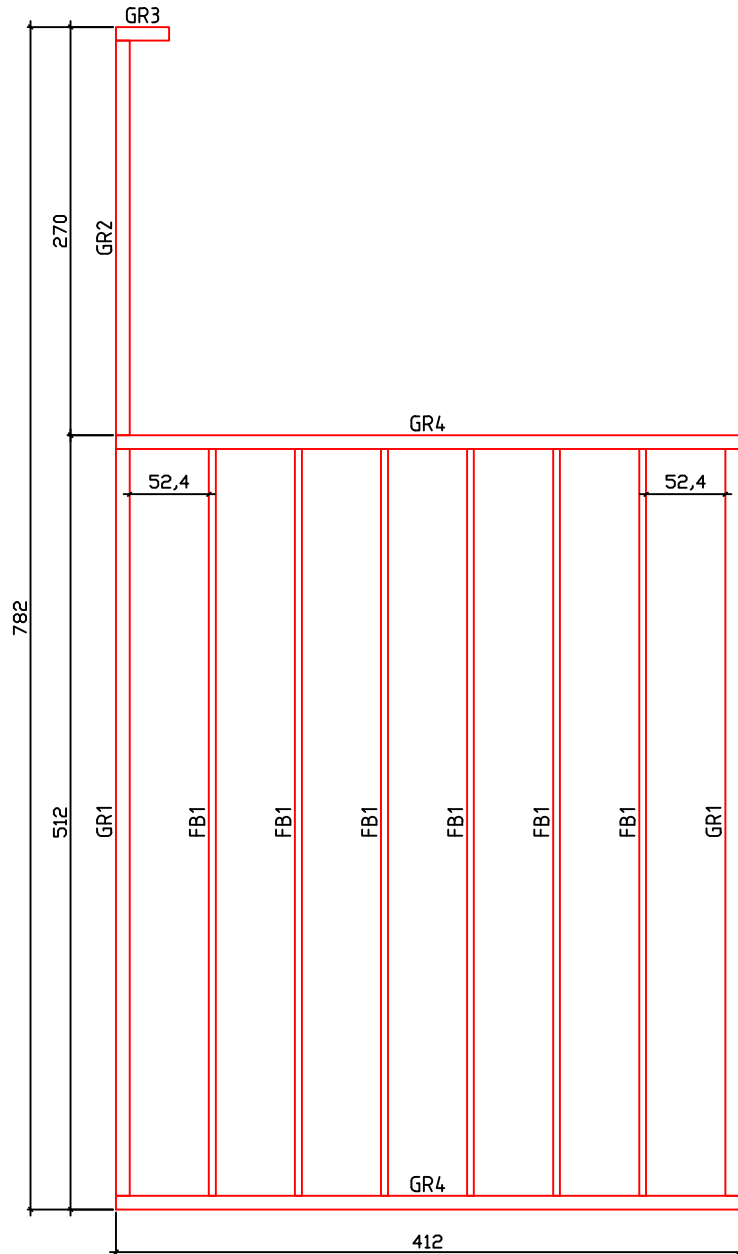








Kood	Corinna 5x4-3 FSR 70	Leht	Plan
Joonis	Corinna 5x4-3 FSR 70	Mootkava	1:50
Materjal	7x13	Kuup.	07.01.2019
Joonestas	T.Laine	File	Corinna 5x4-3 FSR 70.

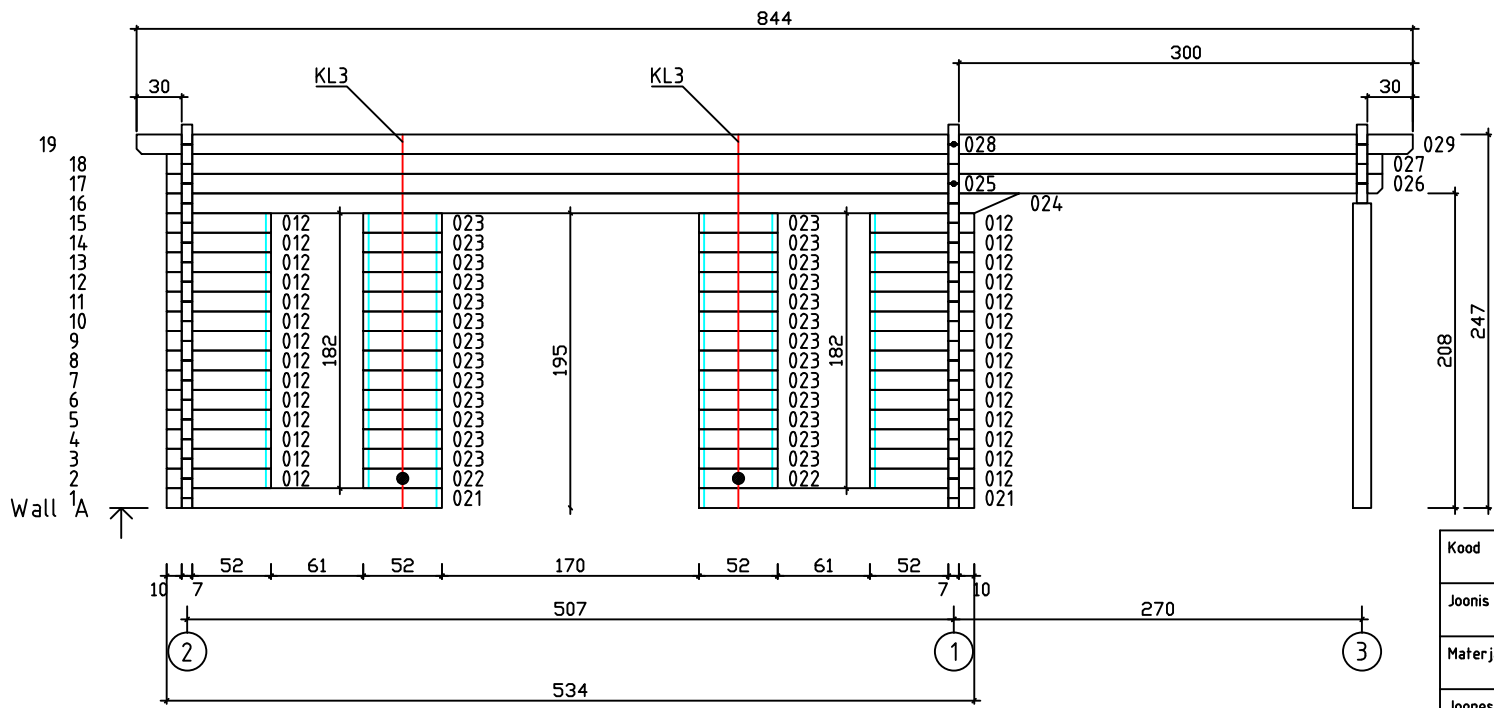

Kood	Corinna 5x4-3 FSR 70	Leht	Plan
Joonis	Corinna 5x4-3 FSR 70	Mootkava	1:50
Materjal	7x13	Kuup.	07.01.2019
Joonestas	T.Laine	File	Corinna 5x4-3 FSR 70.

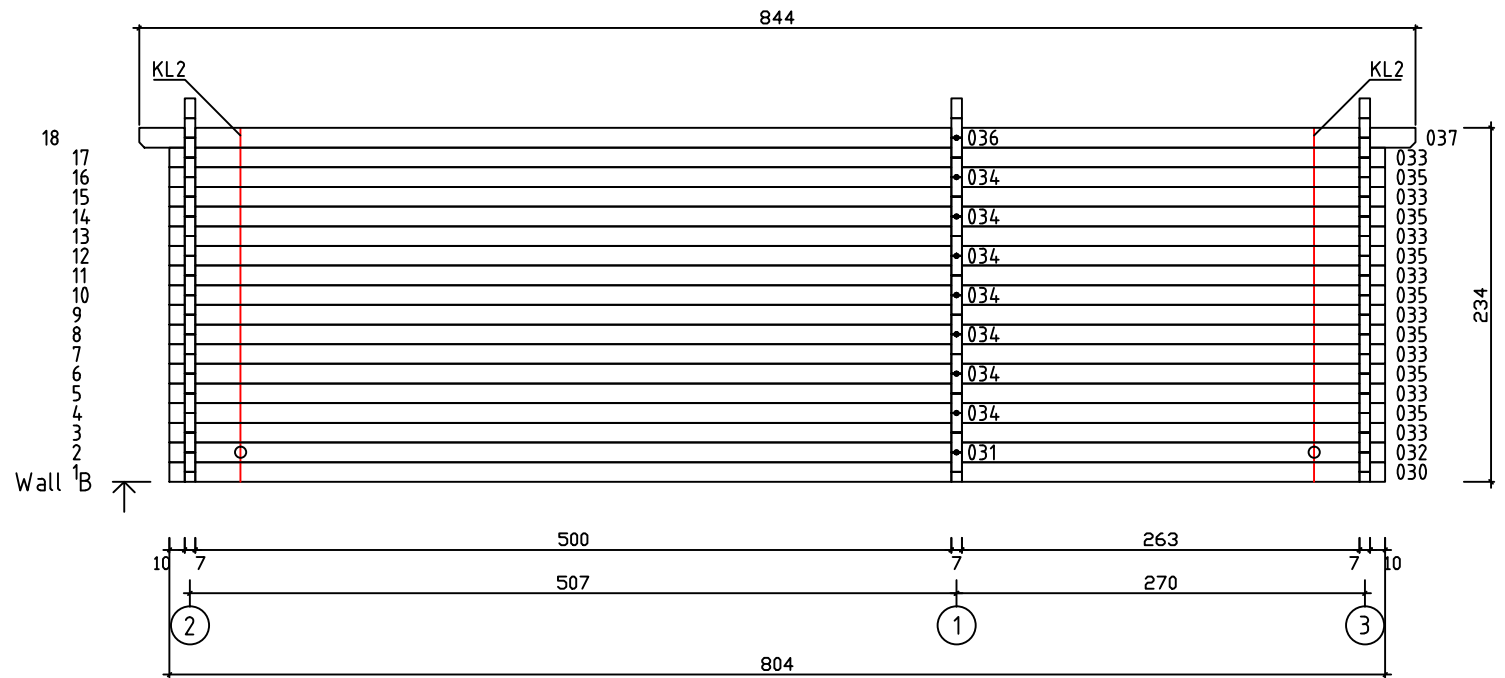

Kood	Corinna 5x4-3 FSR 70	Leht	3
Joonis	WALL A;B	Mootkava	1:50
Materjal	7x13	Kuup.	07.01.2019
Joonestas	T.Laine	File	Corinna 5x4-3 FSR 70.

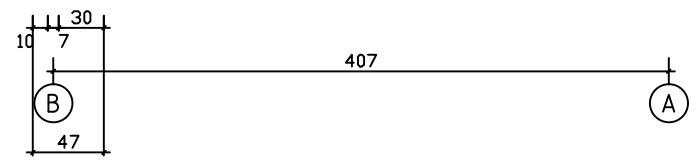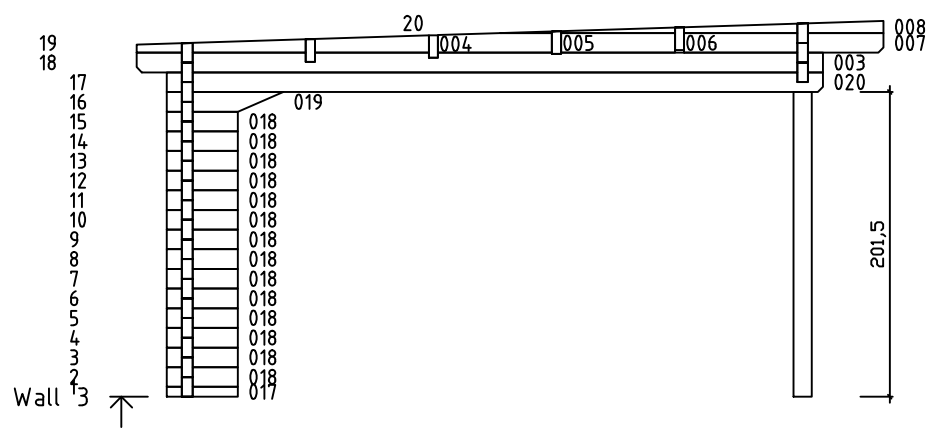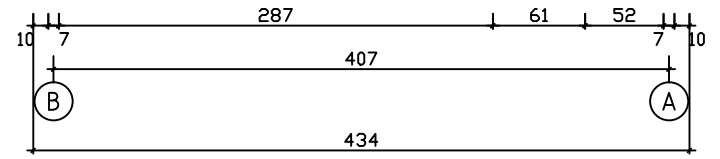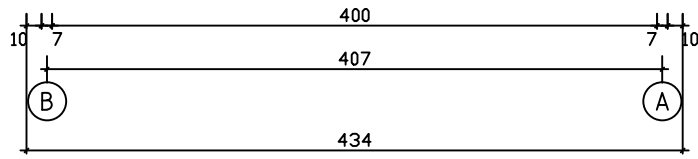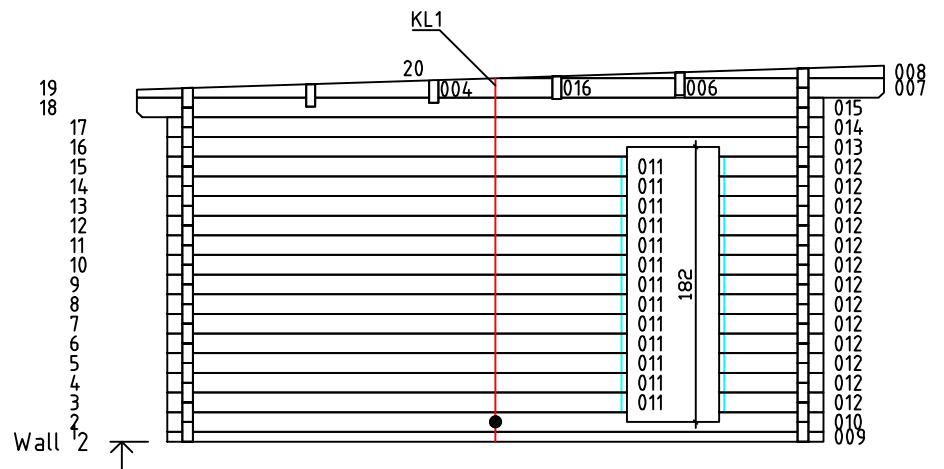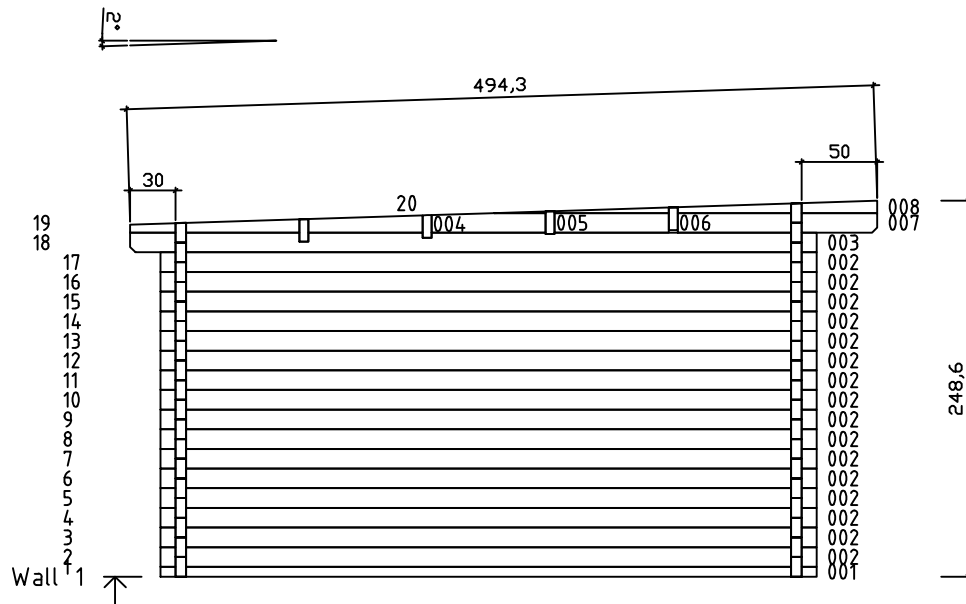

Kood	Corinna 5x4-3 FSR 70	Leht	4
Joonis	WALL 1;2;3	Mootkava	1:50
Materjal	7x13	Kuup.	07.01.2019
Joonestas	T.Laine	File	Corinna 5x4-3 FSR 70.