



Kood	Carmen 5x5-3 45	Leht	Plan
Joonis	Carmen 5x5-3 45	Mootkava	1:50
Materjal	4.5x13	Kuup.	17.01.2019
Joonestas	T.Laine	File	Carmen 5x5-3 45.dwg

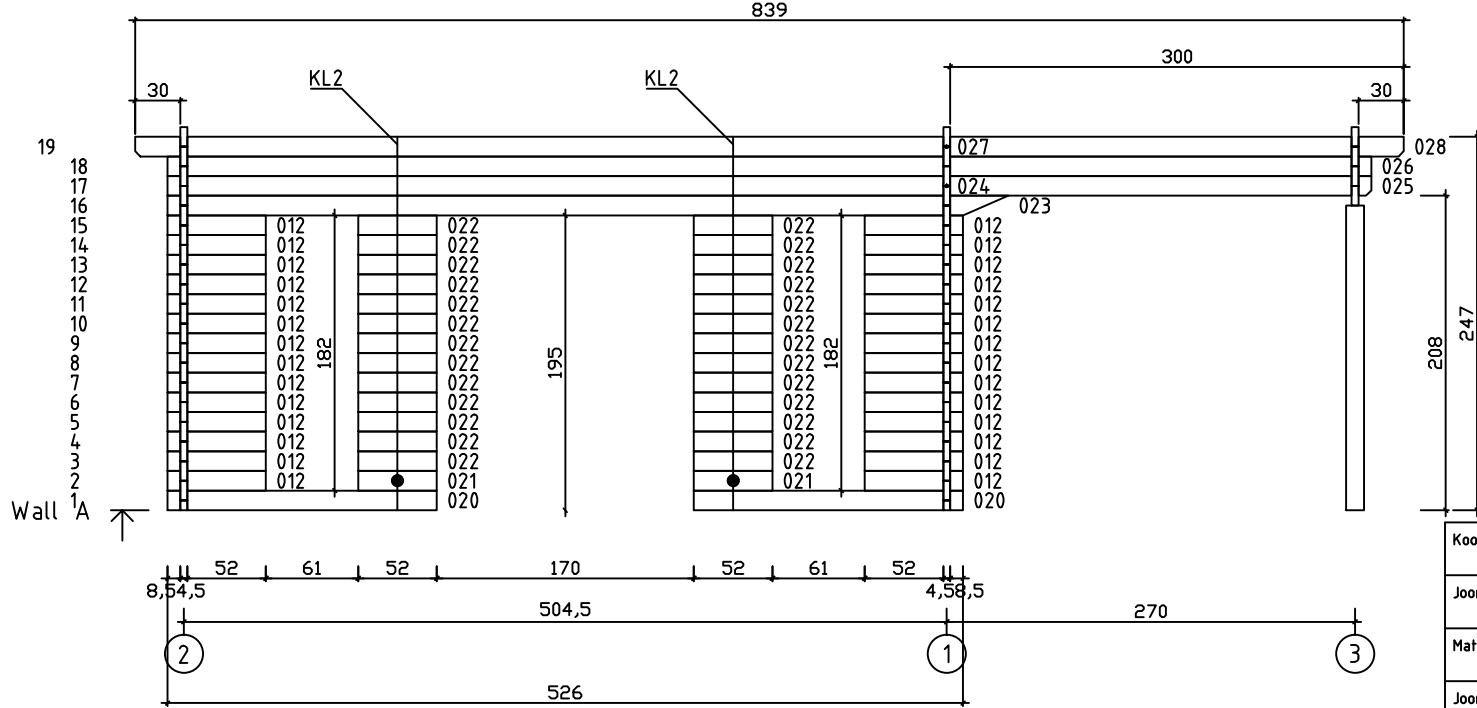

Kood	Carmen 5x5-3 45	Leht	Plan
Joonis	Carmen 5x5-3 45	Mootkava	1:50
Materjal	4.5x13	Kuup.	17.01.2019
Joonestaj	T.Laine	File	Carmen 5x5-3 45.dwg

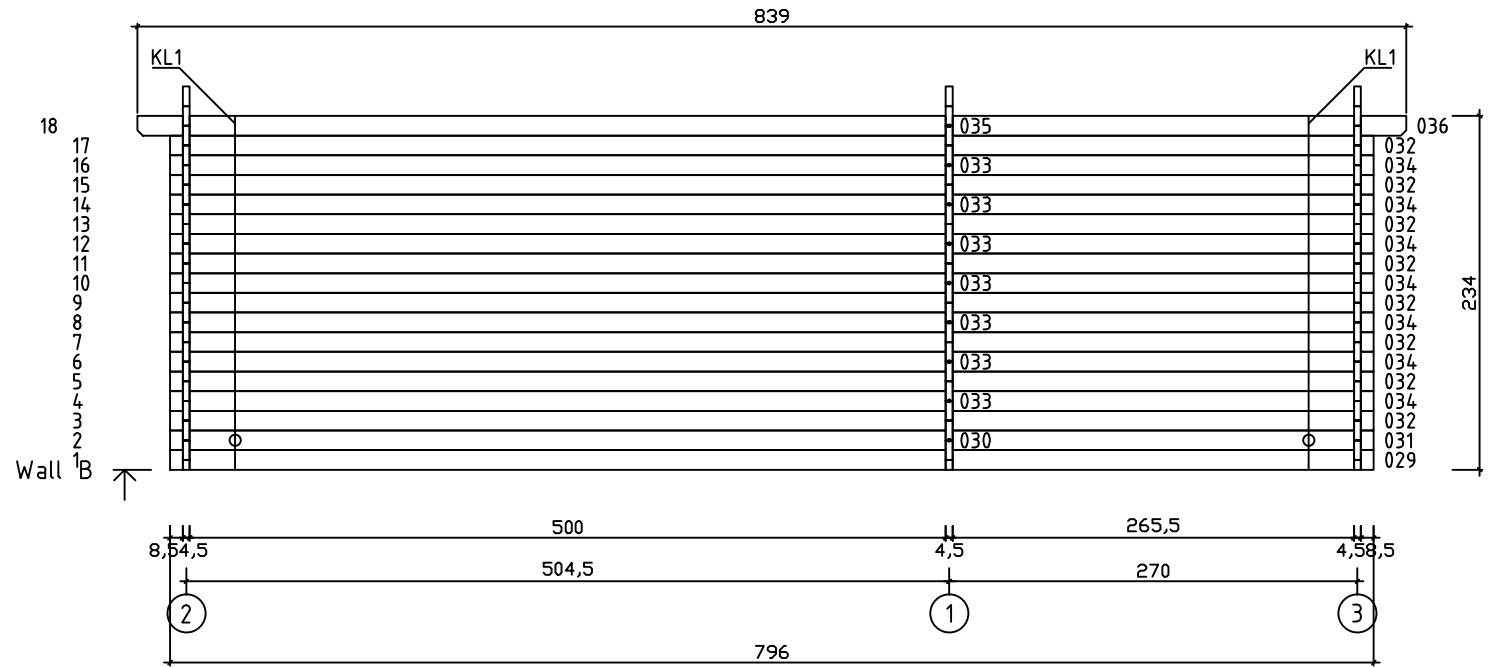

Kood	Carmen 5x5-3 45	Leht	3
Joonis	WALL A;B	Mootkava	1:50
Materjal	4.5x13	Kuup.	17.01.2019
Joonestas	T.Laine	File	Carmen 5x5-3 45.dwg

