




Kood	Corinna 5x5-4 FSR 70	Leht	Plan
Joonis	Corinna 5x5-4 FSR 70	Mootkava	1:50
Materjal	7x13	Kuup.	09.01.2019
Joonestas	T.Laine	File	Corinna 5x5-4 FSR 70.

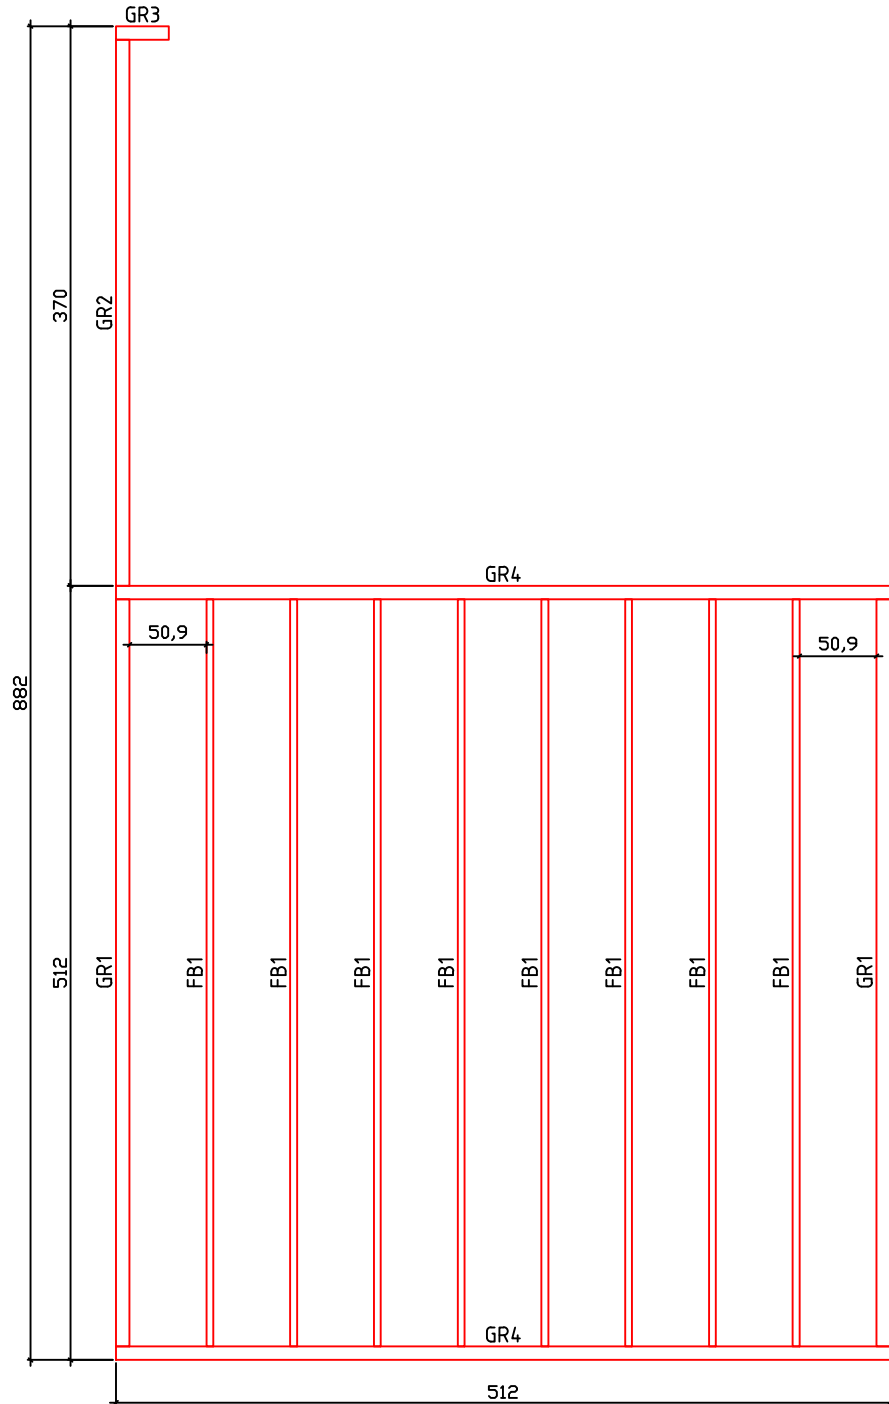




Kood	Corinna 5x5-4 FSR 70	Leht	Plan
Joonis	Corinna 5x5-4 FSR 70	Mootkava	1:50
Materjal	7x13	Kuup.	09.01.2019
Joonestaj	T.Laine	File	Corinna 5x5-4 FSR 70.

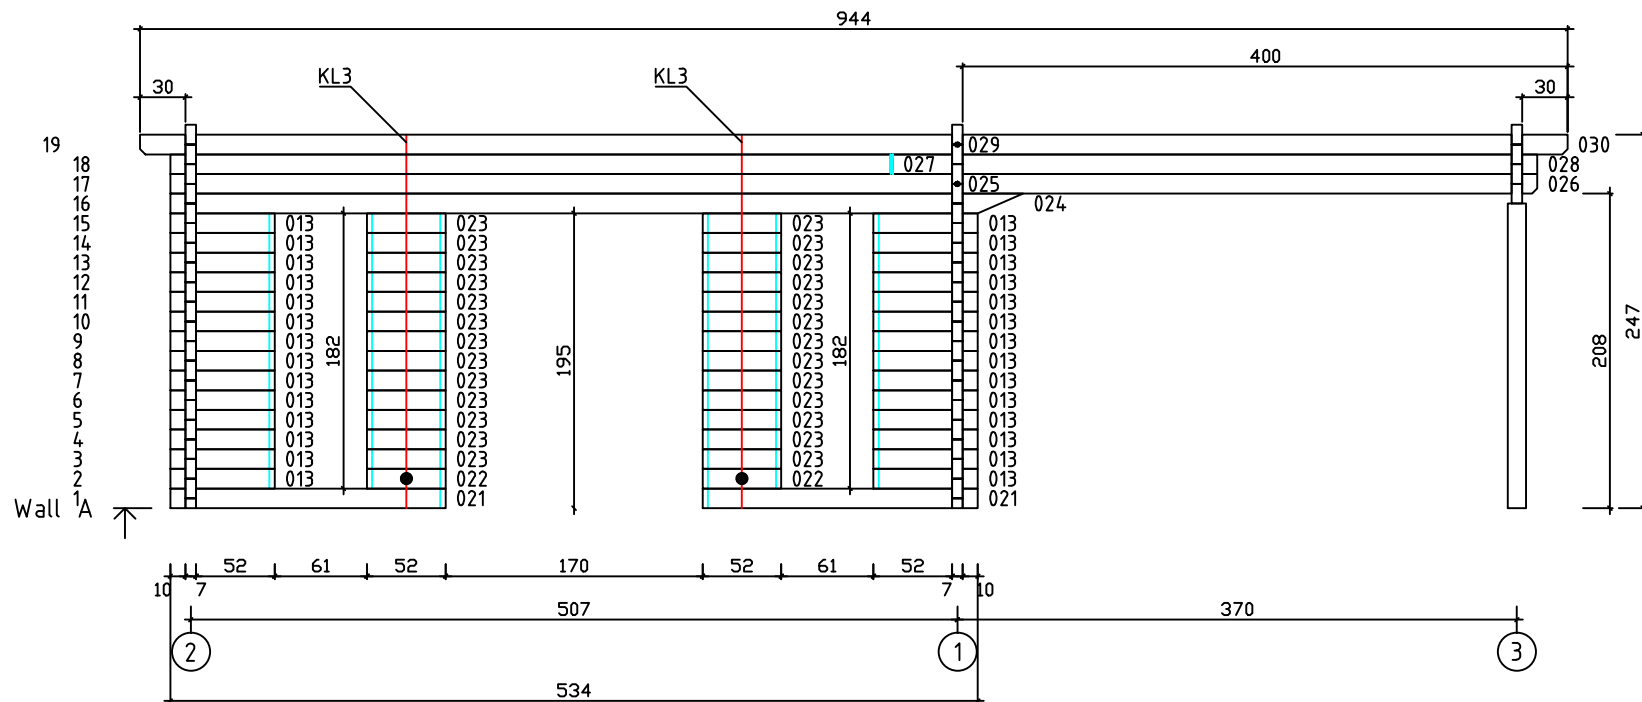

Kood	Corinna 5x5-4 FSR 70	Leht	3
Joonis	WALL A	Mootkava	1:50
Materjal	7x13	Kuup.	09.01.2019
Joonestaj	T.Laine	File	Corinna 5x5-4 FSR 70.

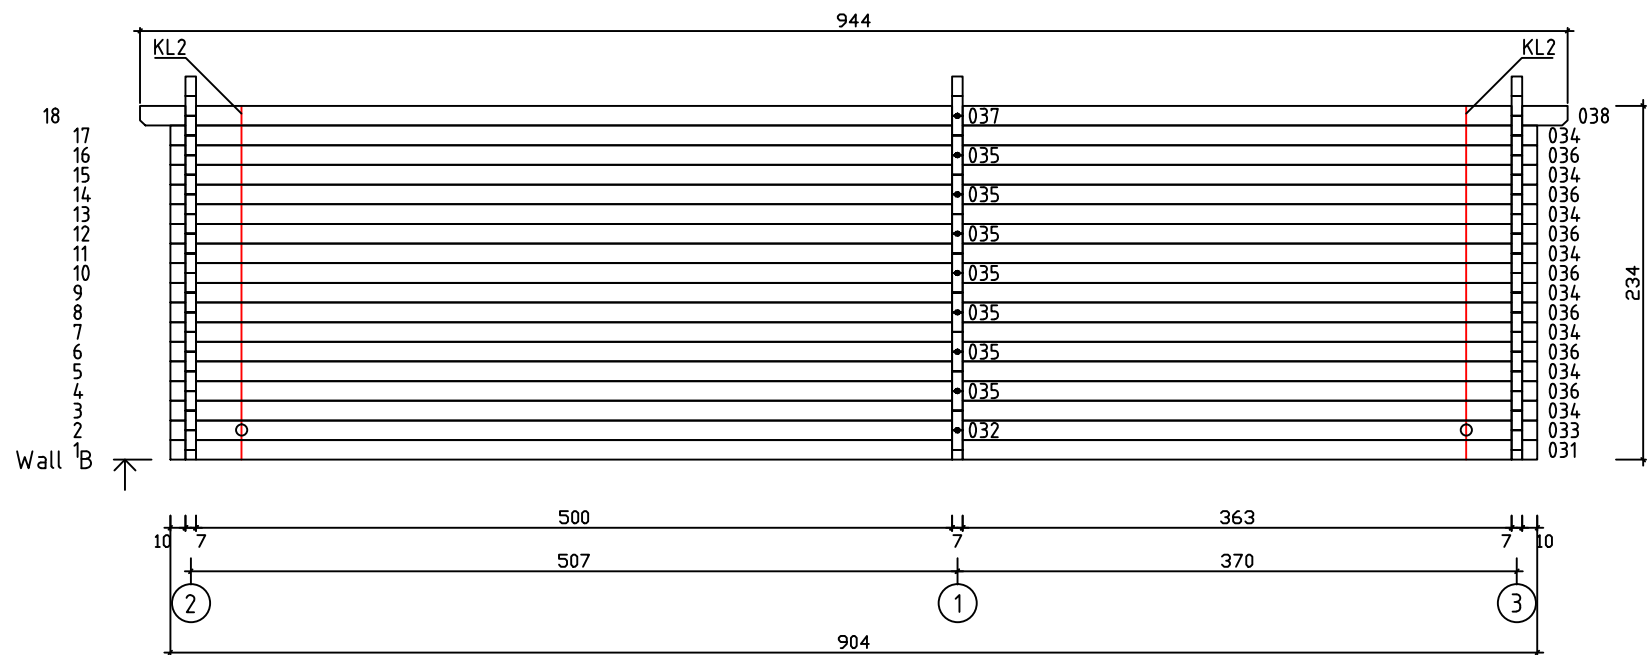

Kood	Corinna 5x5-4 FSR 70	Leht	4
Joonis	WALL B	Mootkava	1:50
Materjal	7x13	Kuup.	09.01.2019
Joonestas	T.Laine	File	Corinna 5x5-4 FSR 70.

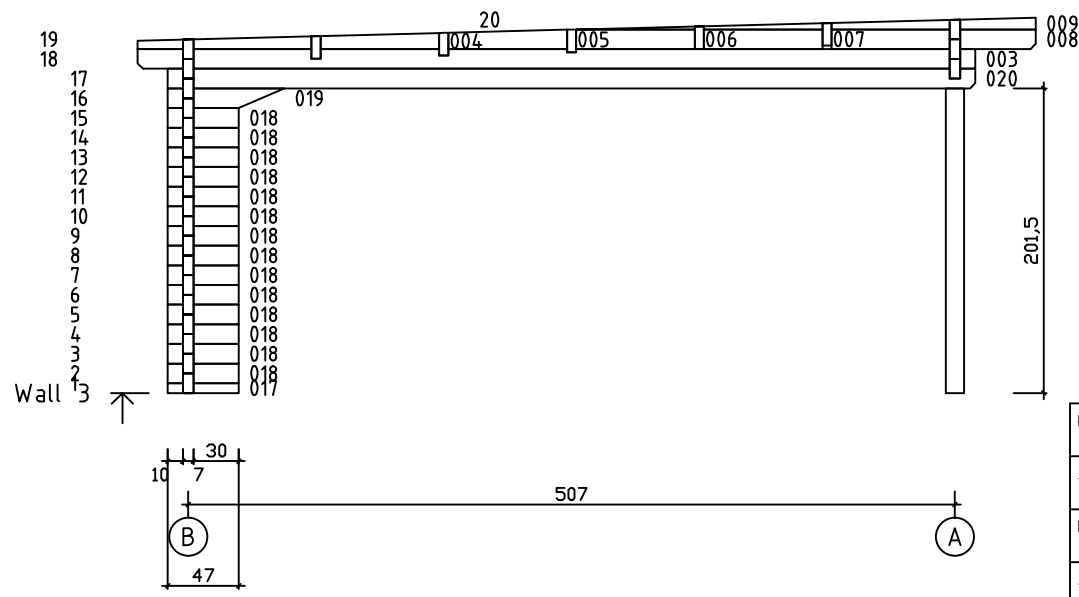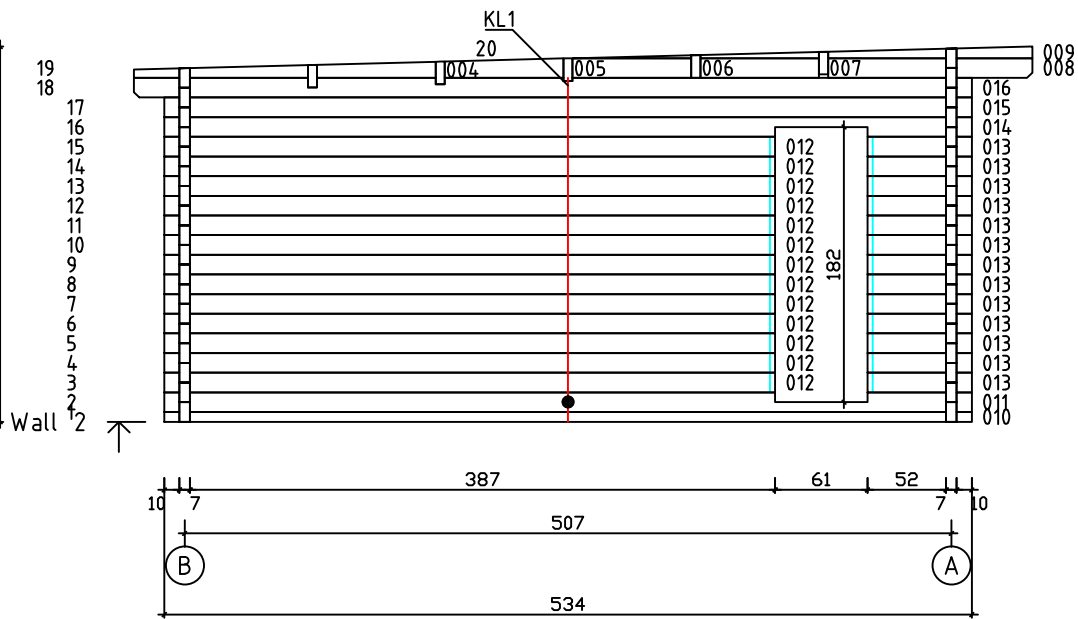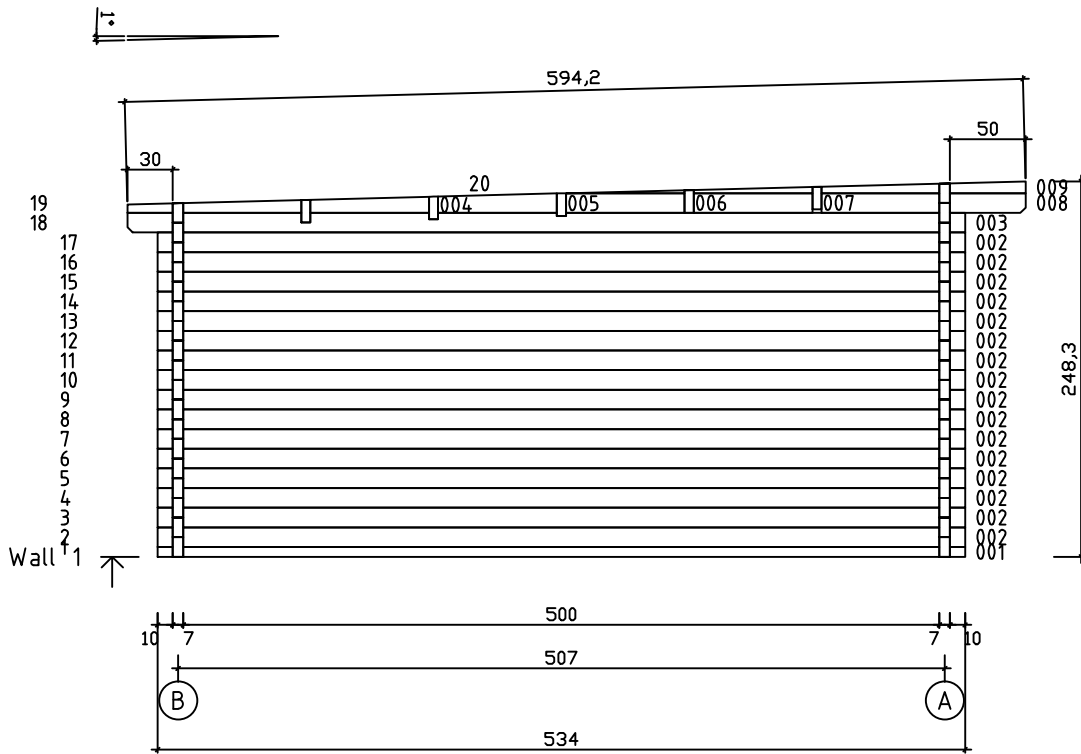

Kood	Corinna 5x5-4 FSR 70	Leht	5
Joonis	WALL 1;2;3	Mootkava	1:50
Materjal	7x13	Kuup.	09.01.2019
Joonestas	T.Laine	File	Corinna 5x5-4 FSR 70.