





Kood	Corinna 6x5-4 FSR 70	Leht	Plan
Joonis	Corinna 6x5-4 FSR 70	Mootkava	1:50
Materjal	7x13	Kuup.	09.01.2019
Joonestas	T.Laine	File	Corinna 6x5-4 FSR 70.

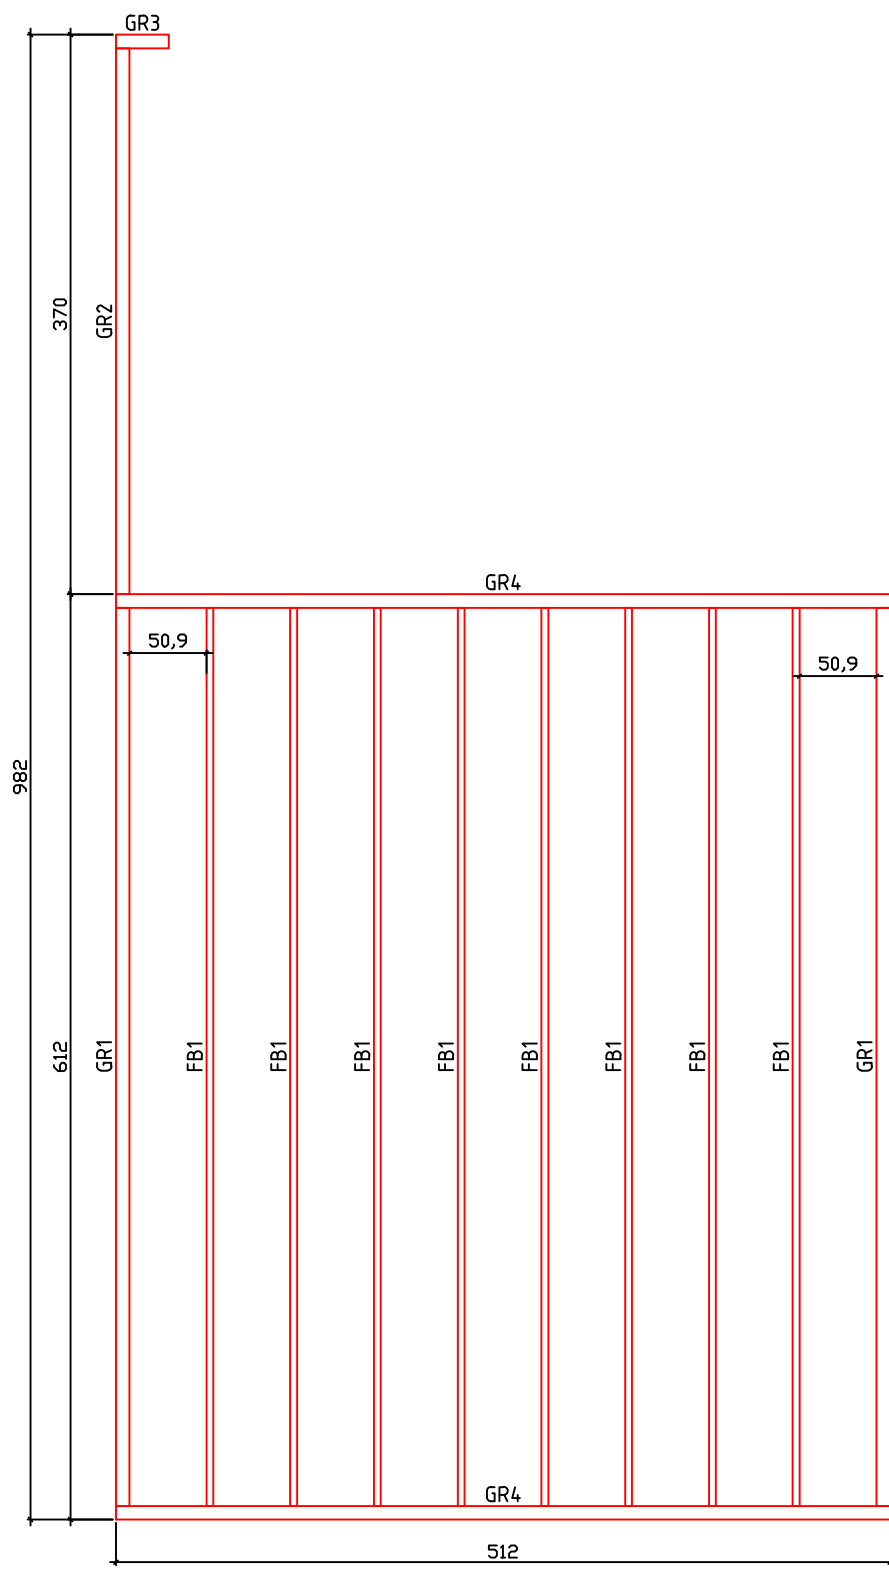



Kood	Corinna 6x5-4 FSR 70	Leht	Plan
Joonis	Corinna 6x5-4 FSR 70	Mootkava	1:50
Materjal	7x13	Kuup.	09.01.2019
Joonestaj	T.Laine	File	Corinna 6x5-4 FSR 70.

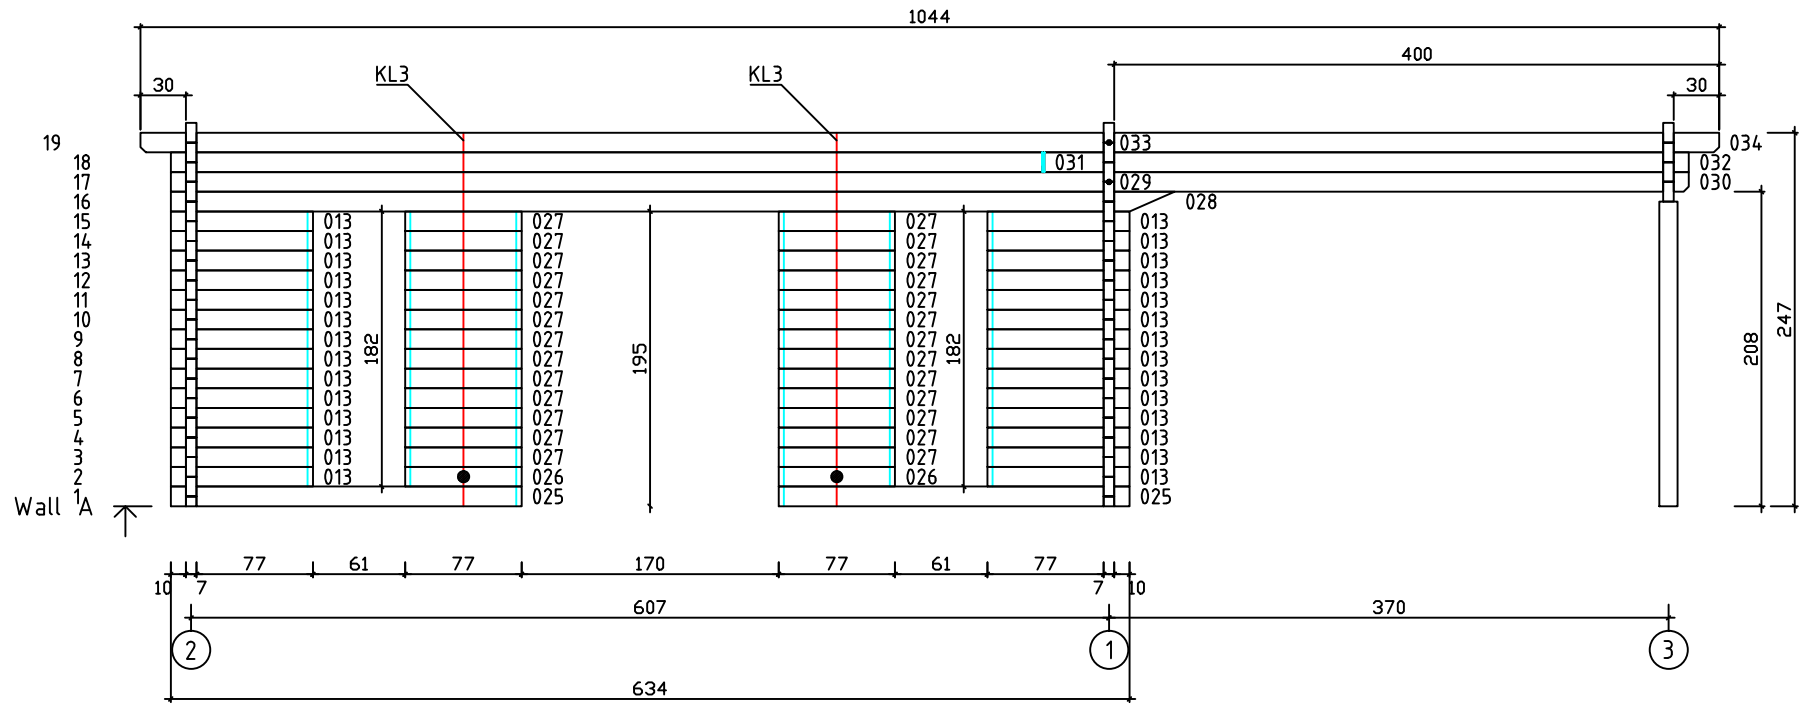

Kood	Corinna 6x5-4 FSR 70	Leht	3
Joonis	WALL A	Mootkava	1:50
Materjal	7x13	Kuup.	09.01.2019
Joonestas	T.Laine	File	Corinna 6x5-4 FSR 70.

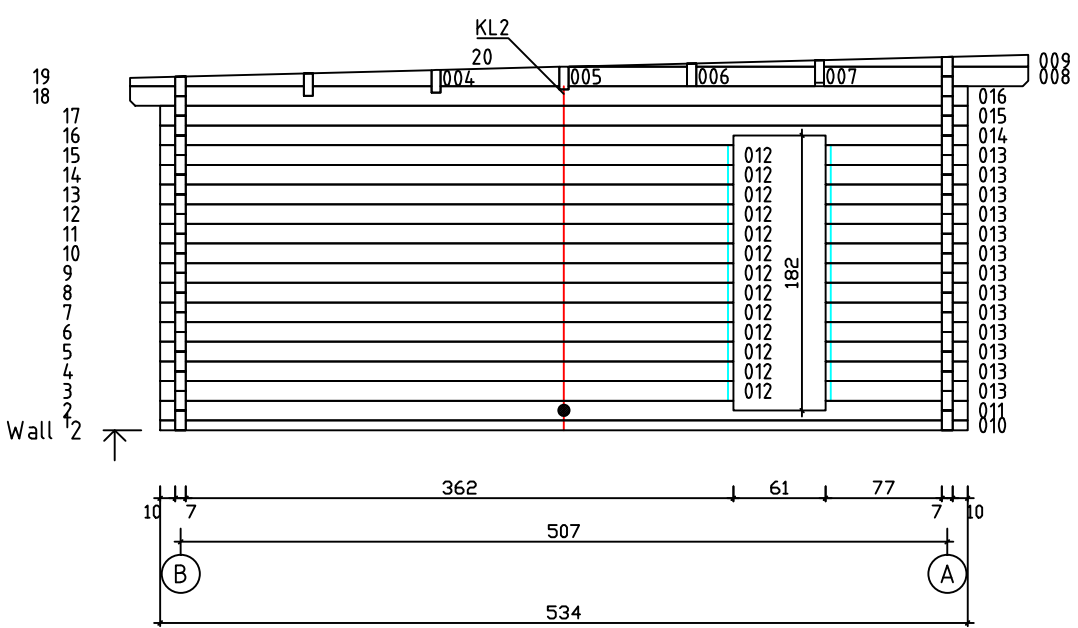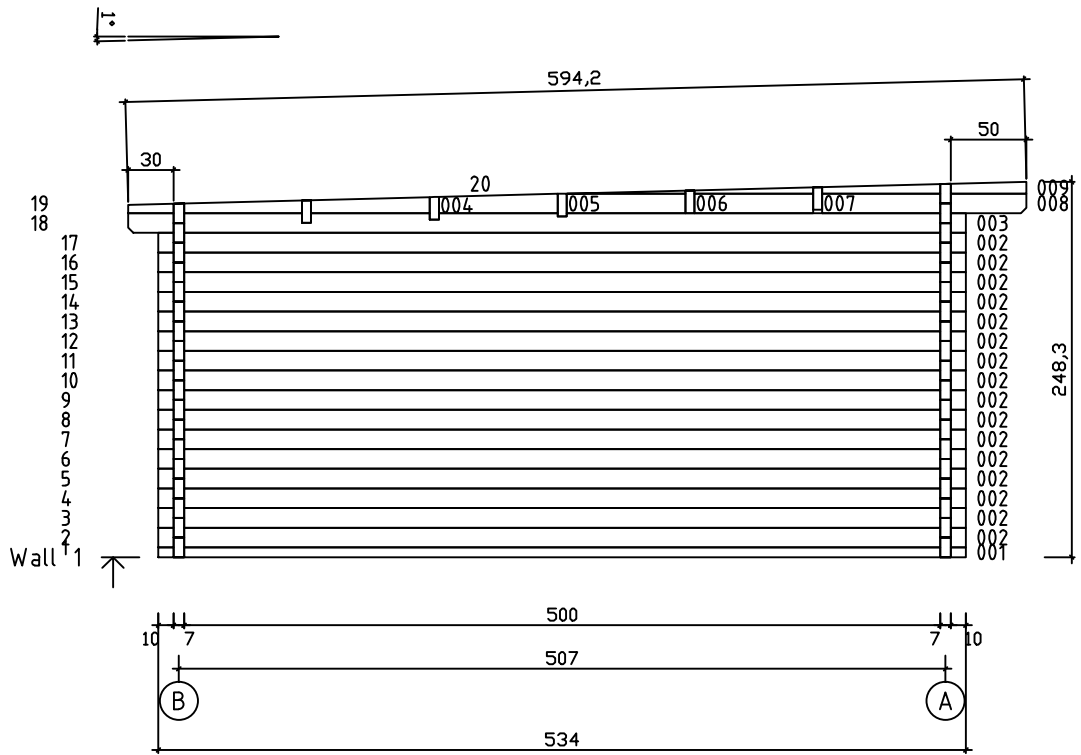

Kood	Corinna 6x5-4 FSR 70	Leht	5
Joonis	WALL 1;2	Mootkava	1:50
Materjal	7x13	Kuup.	09.01.2019
Joonestas	T.Laine	File	Corinna 6x5-4 FSR 70.

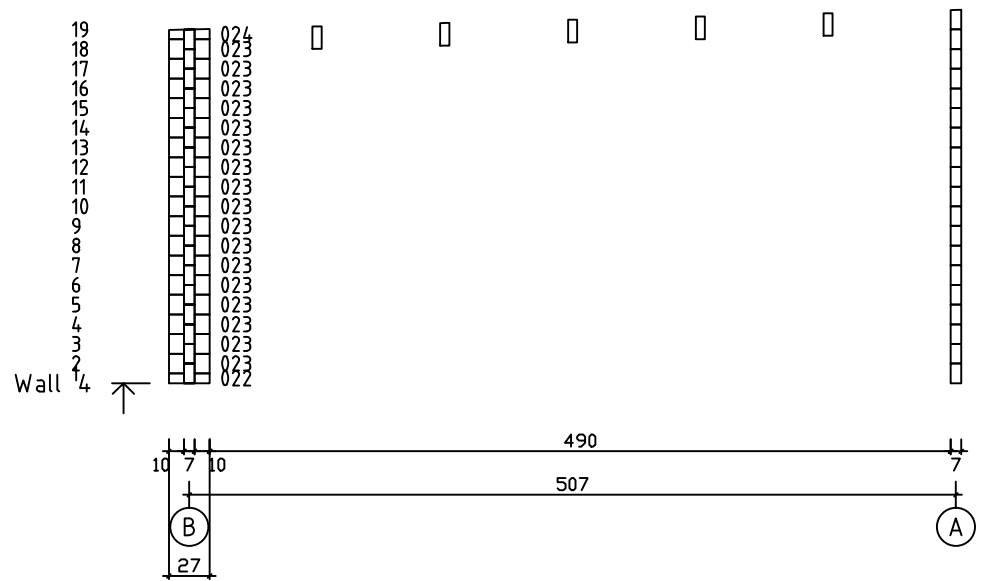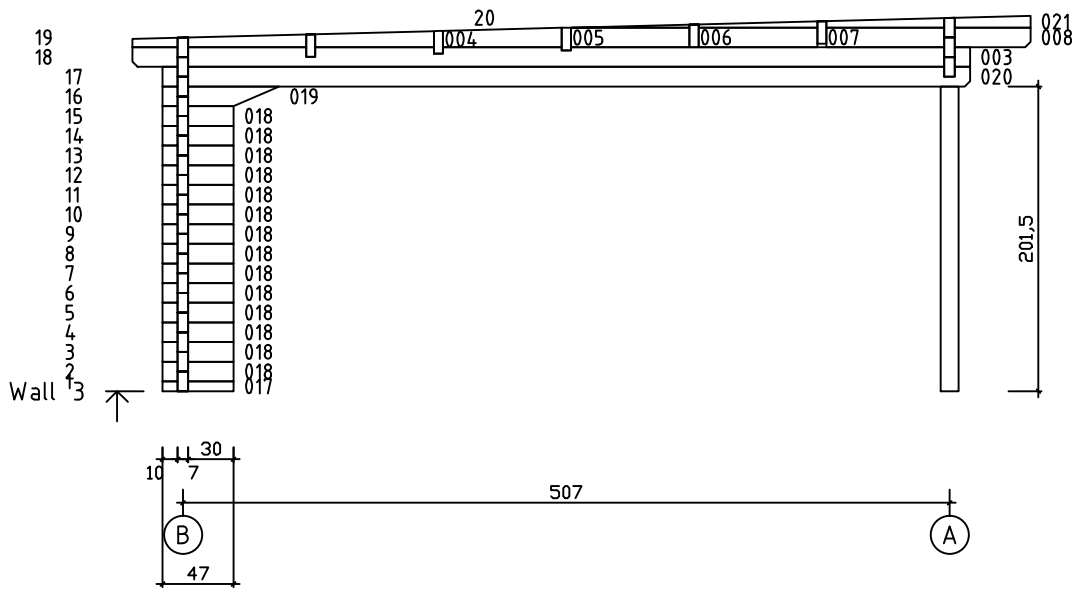

Kood	Corinna 6x5-4 FSR 70	Leht	6
Joonis	WALL 3;4	Mootkava	1:50
Materjal	7x13	Kuup.	09.01.2019
Joonestas	T.Laine	File	Corinna 6x5-4 FSR 70.