




Kood	Chiara 6x5+3 45	Leht	Plan
Joonis	Chiara 6x5+3 45	Mootkava	1:50
Materjal	4.5x13	Kuup.	21.01.2019
Joonestaj	T.Laine	File	Chiara 6x5+3 45.dwg

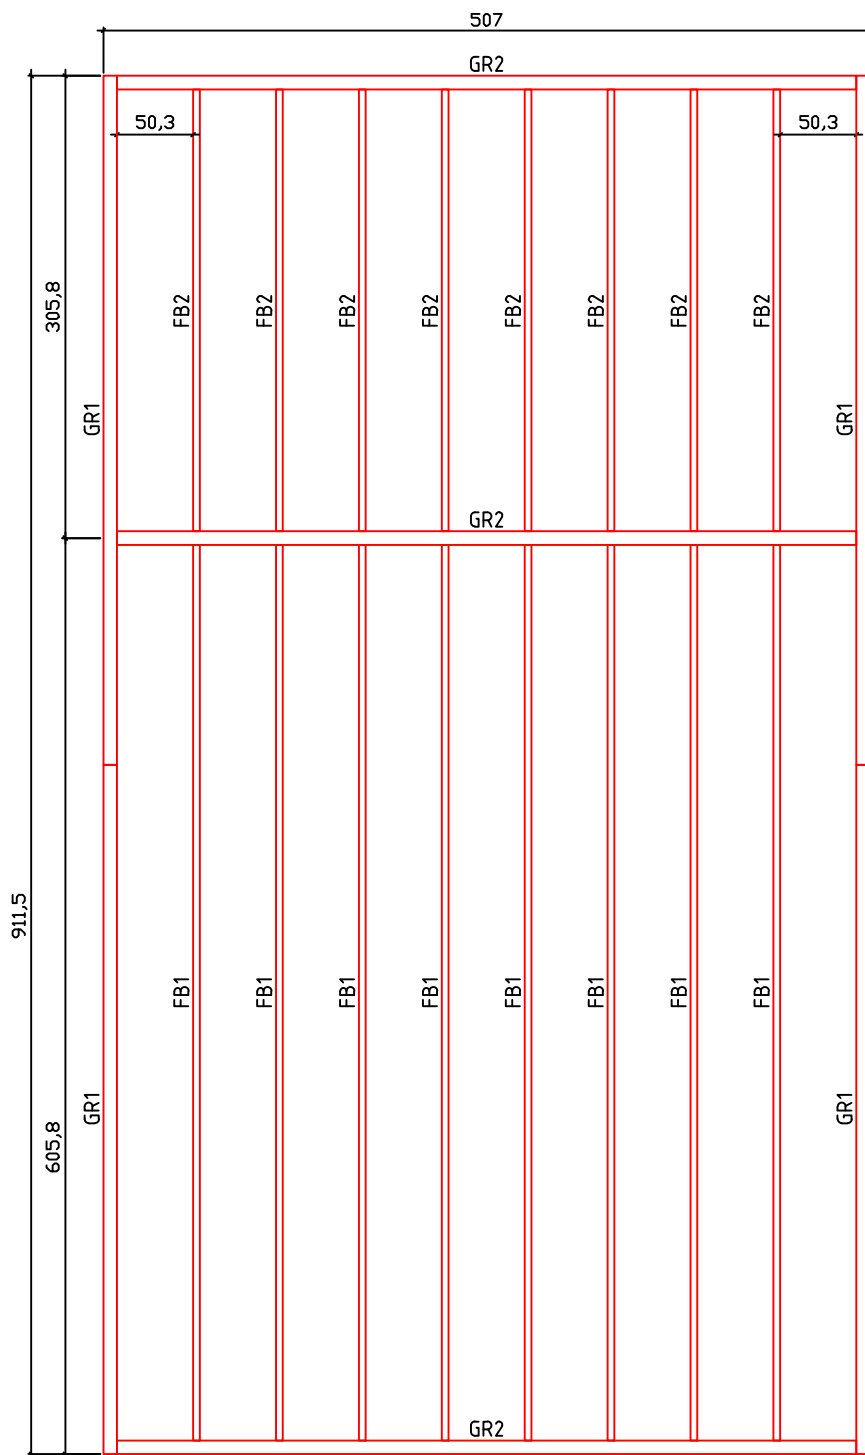



Kood	Chiara 6x5+3 45	Leht	Plan
Joonis	Chiara 6x5+3 45	Mootkava	1:50
Materjal	4.5x13	Kuup.	21.01.2019
Joonestaj	T.Laine	File	Chiara 6x5+3 45.dwg

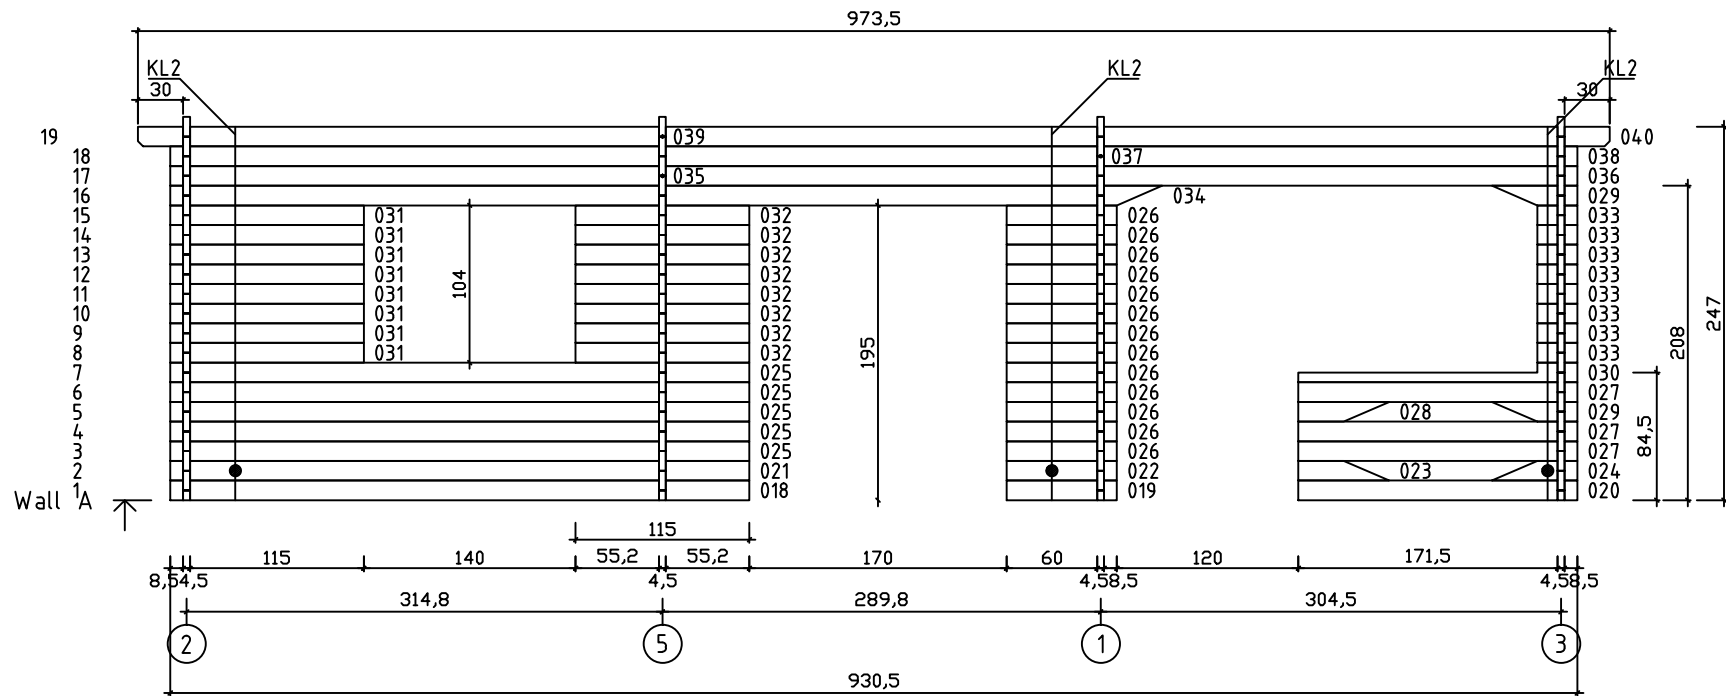




Kood	Chiara 6x5+3 45	Leht	3
Joonis	WALL A	Mootkava	1:50
Materjal	4.5x13	Kuup.	21.01.2019
Joonestas	T.Laine	File	Chiara 6x5+3 45.dwg

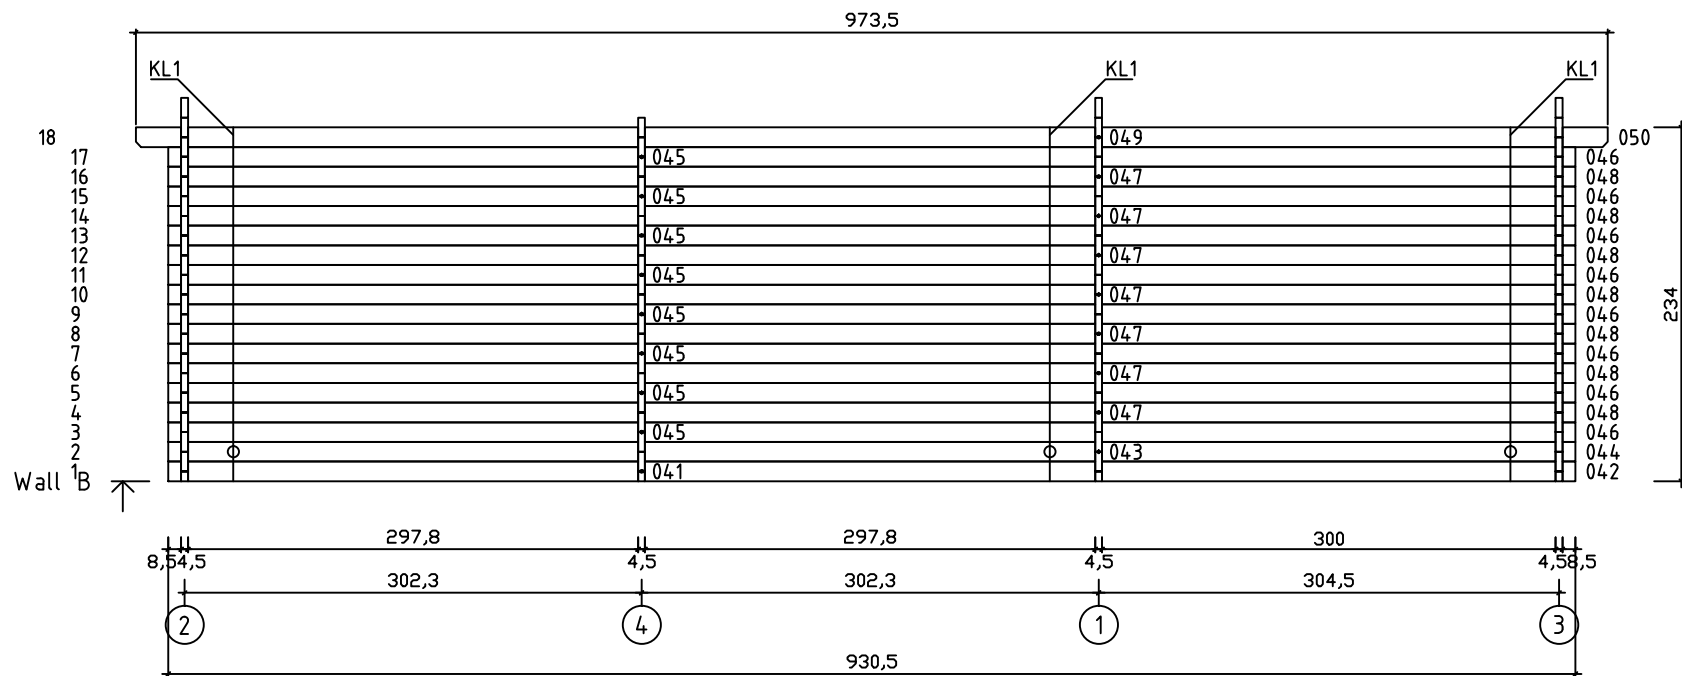

Kood	Chiara 6x5+3 45	Leht	4
Joonis	WALL B	Mootkava	1:50
Materjal	4.5x13	Kuup.	21.01.2019
Joonestas	T.Laine	File	Chiara 6x5+3 45.dwg

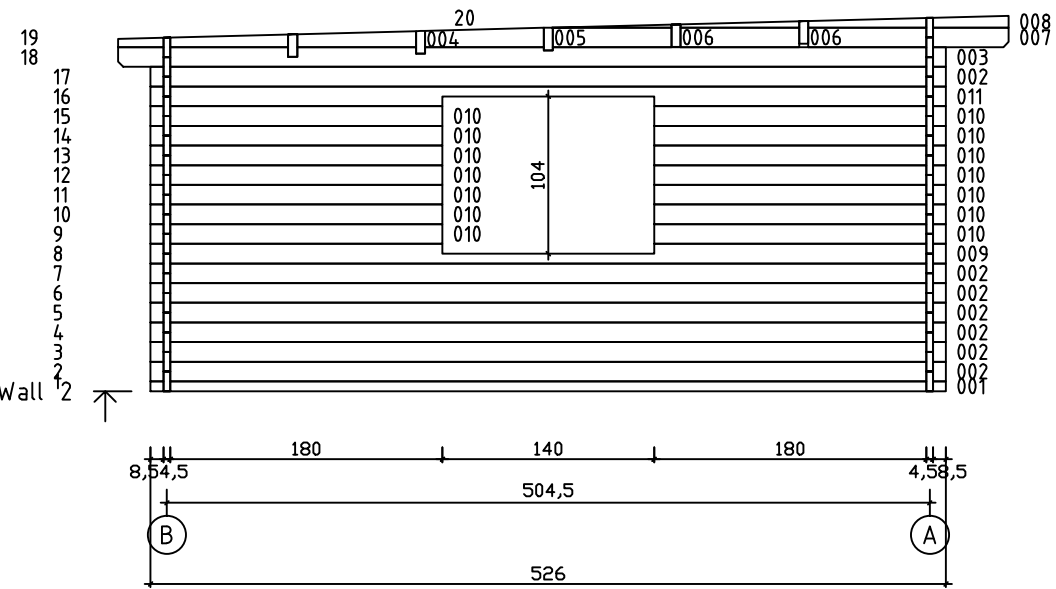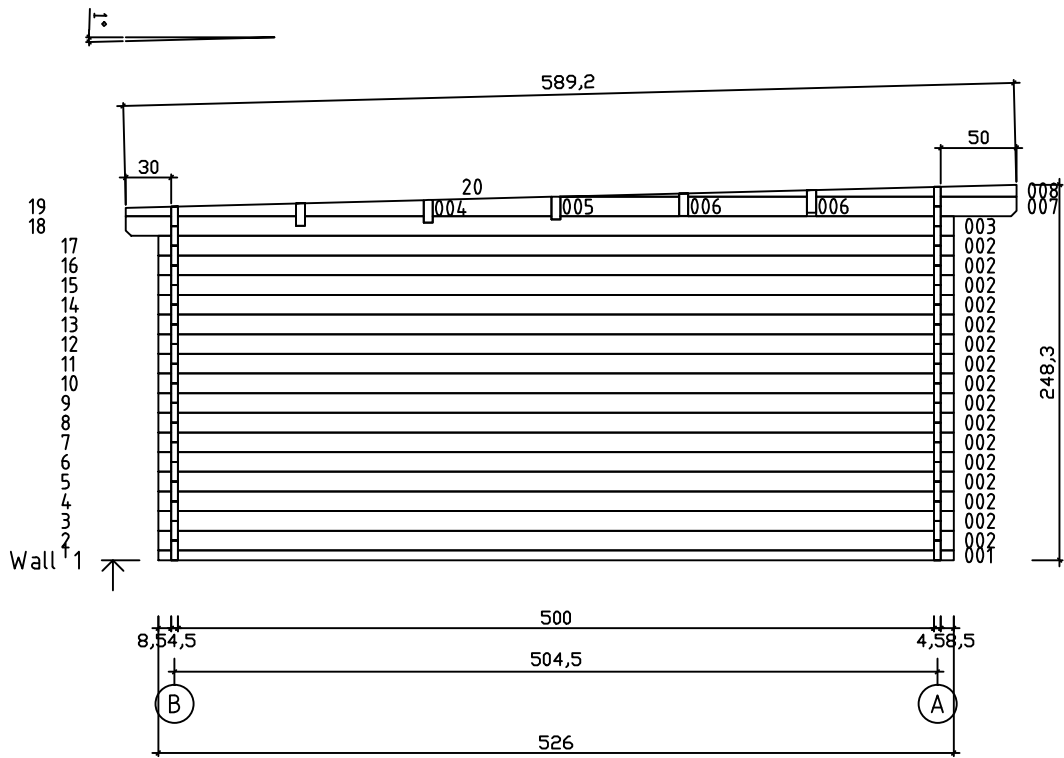

Kood	Chiara 6x5+3 45	Leht	5
Joonis	WALL 1;2	Mootkava	1:50
Materjal	4.5x13	Kuup.	21.01.2019
Joonestas	T.Laine	File	Chiara 6x5+3 45.dwg

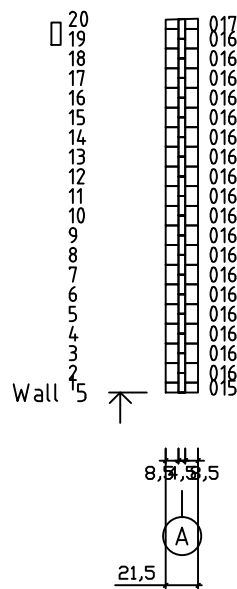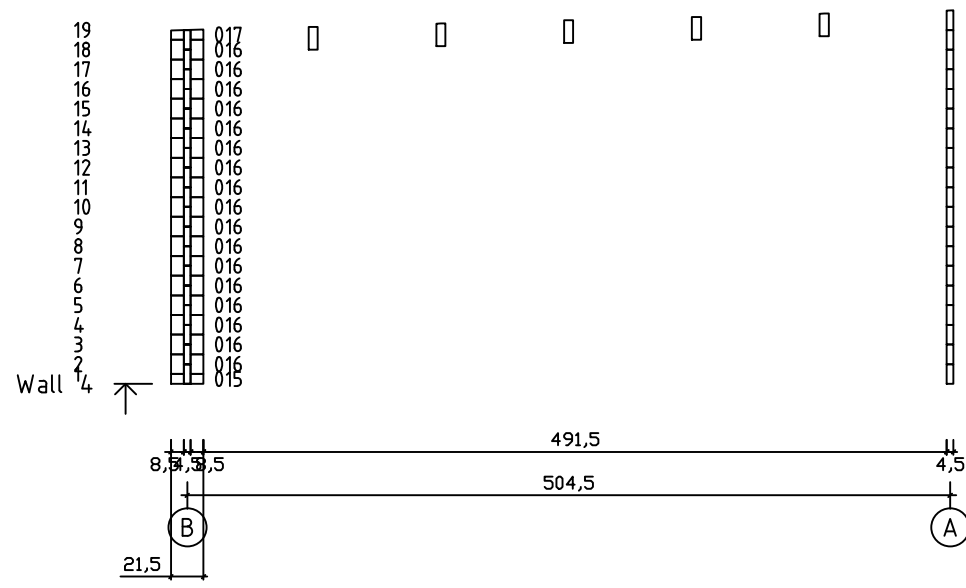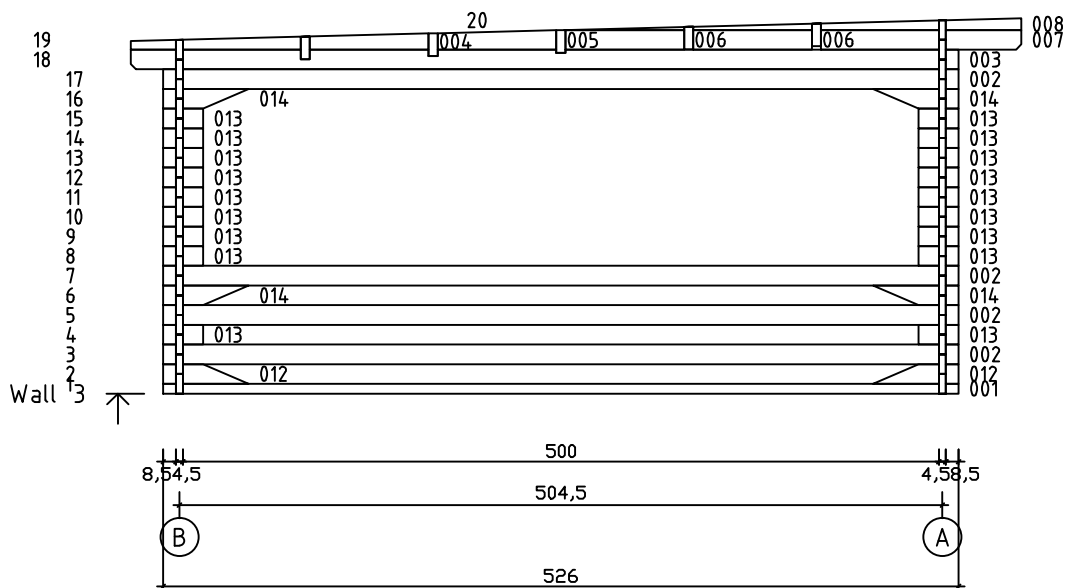

Kood	Chiara 6x5+3 45	Leht	6
Joonis	WALL 3;4;5	Mootkava	1:50
Materjal	4.5x13	Kuup.	21.01.2019
Joonestas	T.Laine	File	Chiara 6x5+3 45.dwg