





Kood	Cornelia 5x4+4 FSR 70	Leht	Plan
Joonis	Cornelia 5x4+4 FSR 70	Mootkava	1:50
Materjal	7x13	Kuup.	09.01.2019
Joonestaj	T.Laine	File	Cornelia 5x4+4 FSR 70

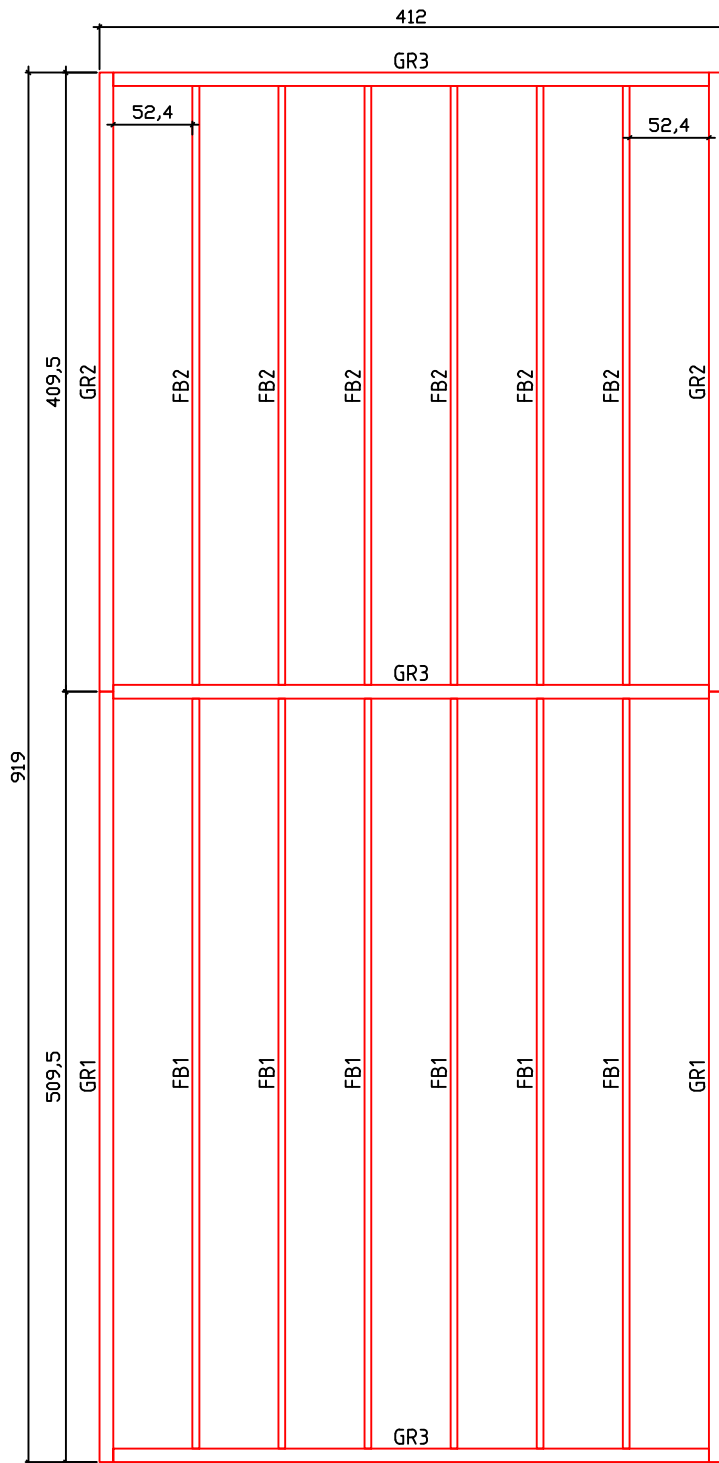

Kood	Cornelia 5x4+4 FSR 70	Leht	Plan
Joonis	Cornelia 5x4+4 FSR 70	Mootkava	1:50
Materjal	7x13	Kuup.	09.01.2019
Joonestaj	T.Laine	File	Cornelia 5x4+4 FSR 70

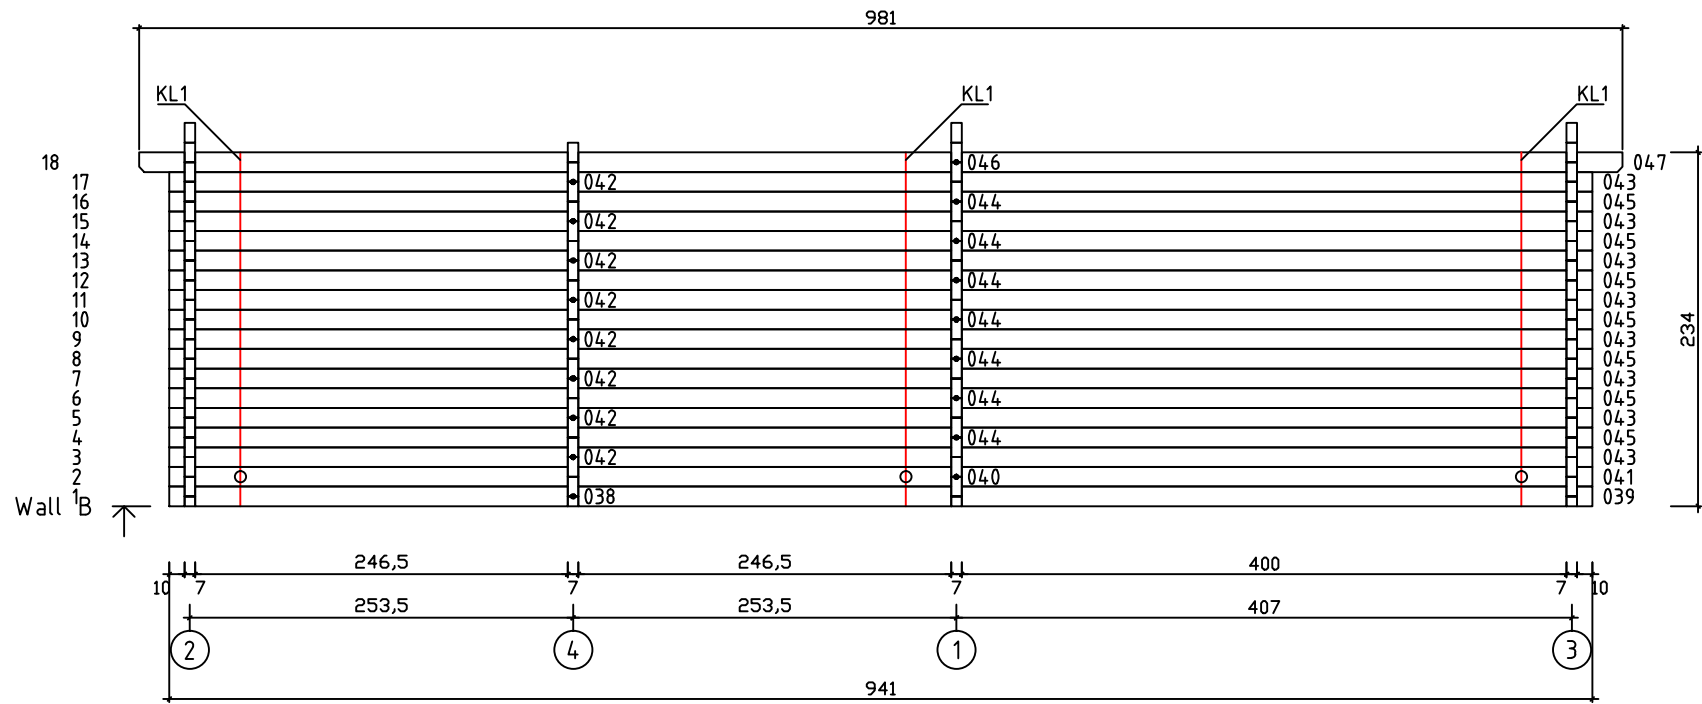

Kood	Cornelia 5x4+4 FSR 70	Leht	4
Joonis	WALL B	Mootkava	1:50
Materjal	7x13	Kuup.	09.01.2019
Joonestas	T.Laine	File	Cornelia 5x4+4 FSR 70

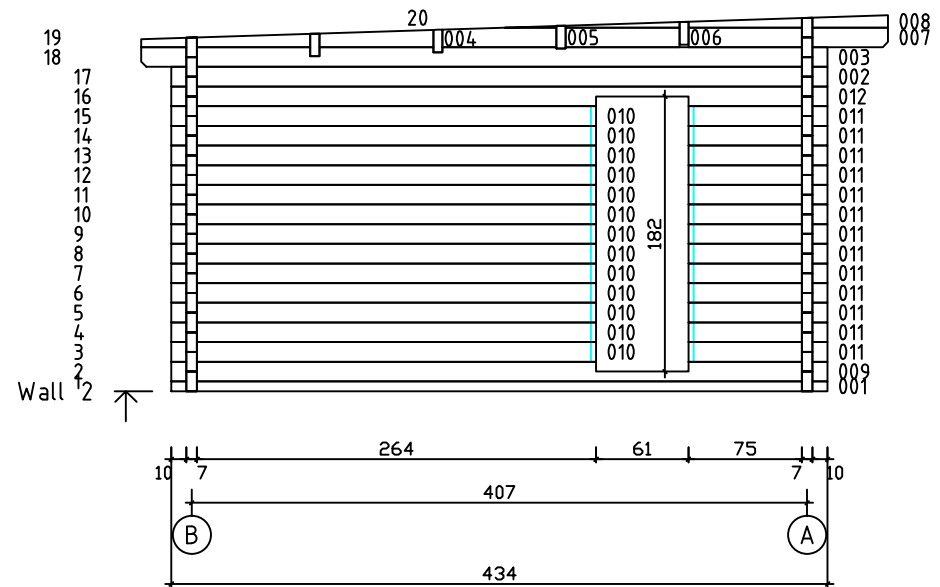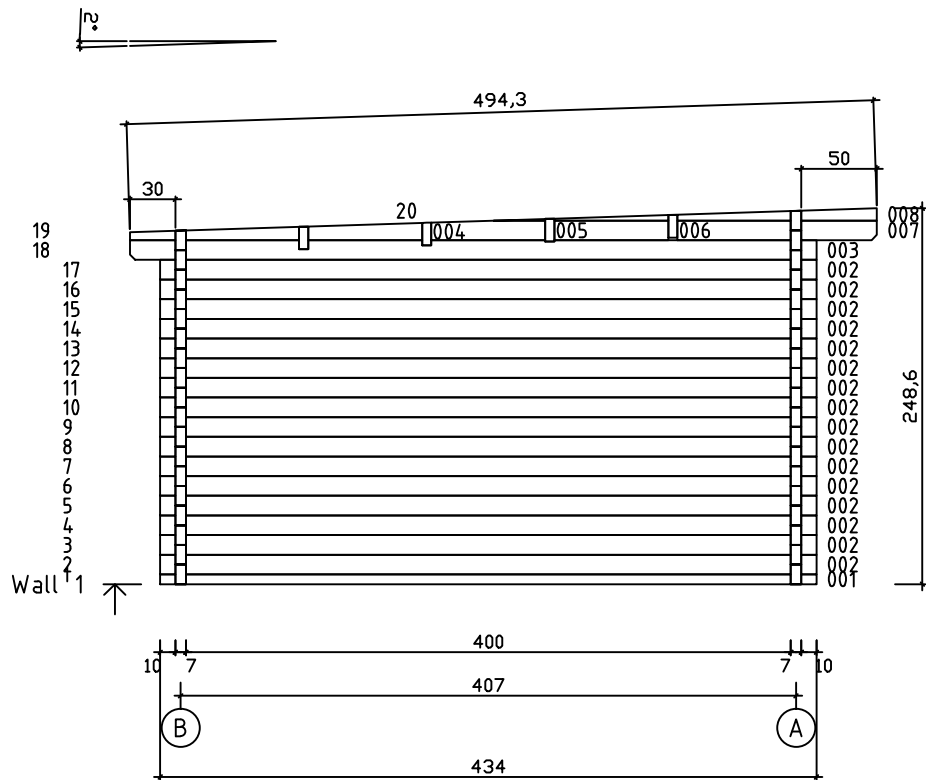

Kood	Cornelia 5x4+4 FSR 70	Leht	5
Joonis	WALL 1;2	Mootkava	1:50
Materjal	7x13	Kuup.	09.01.2019
Joonestas	T.Laine	File	Cornelia 5x4+4 FSR 70

