

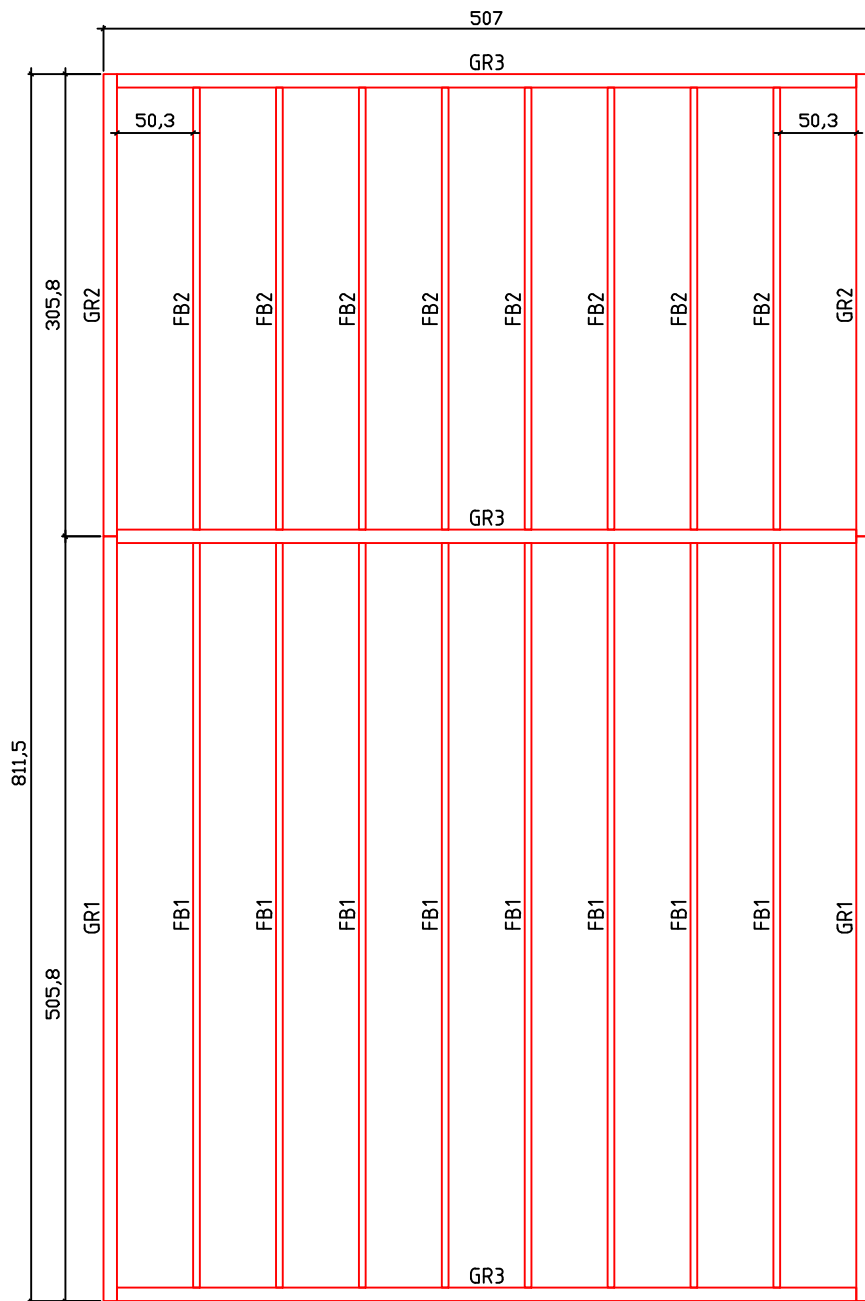








Kood	Christina 5x5+3 45	Leht	Plan
Joonis	Christina 5x5+3 45	Mootkava	1:50
Materjal	4.5x13	Kuup.	21.01.2019
Joonestas	T.Laine	File	Christina 5x5+3 45.dwg

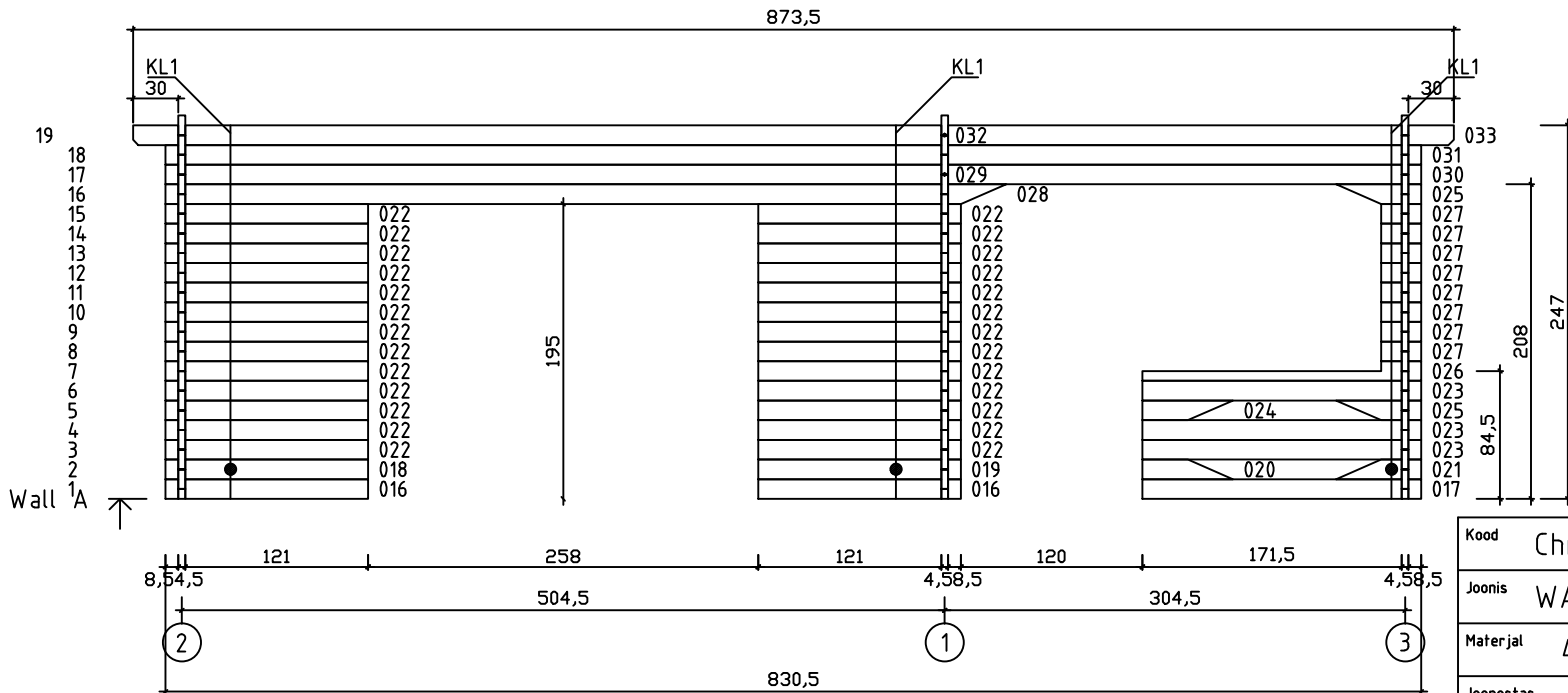

Kood	Christina 5x5+3 45	Leht	Plan
Joonis	Christina 5x5+3 45	Mootkava	1:50
Materjal	4.5x13	Kuup.	21.01.2019
Joonestaj	T.Laine	File	Christina 5x5+3 45.dwg

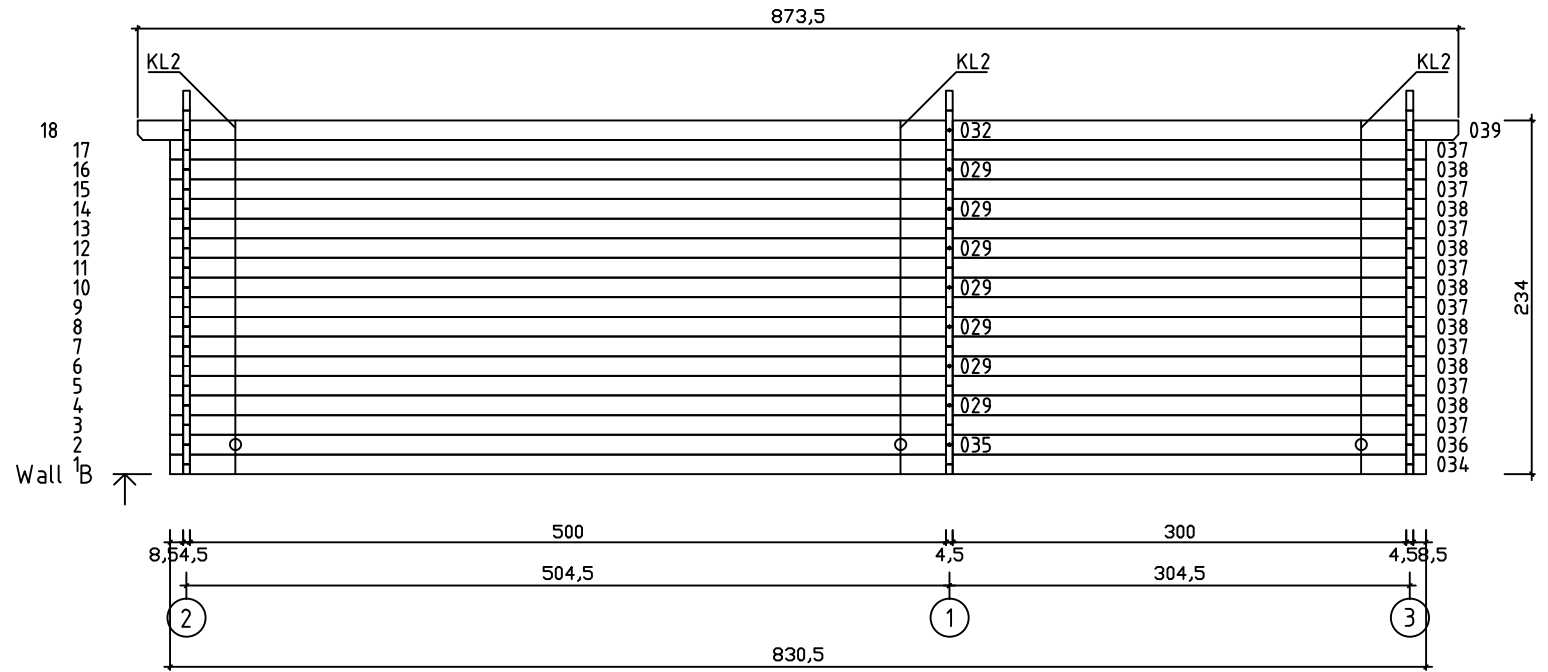

Kood	Christina 5x5+3 45	Leht	3
Joonis	WALL A;B	Mootkava	1:50
Materjal	4.5x13	Kuup.	21.01.2019
Joonestas	T.Laine	File	Christina 5x5+3 45.dw

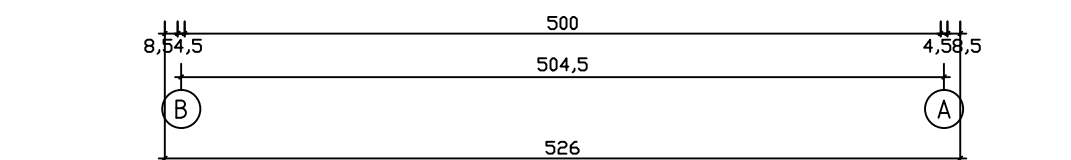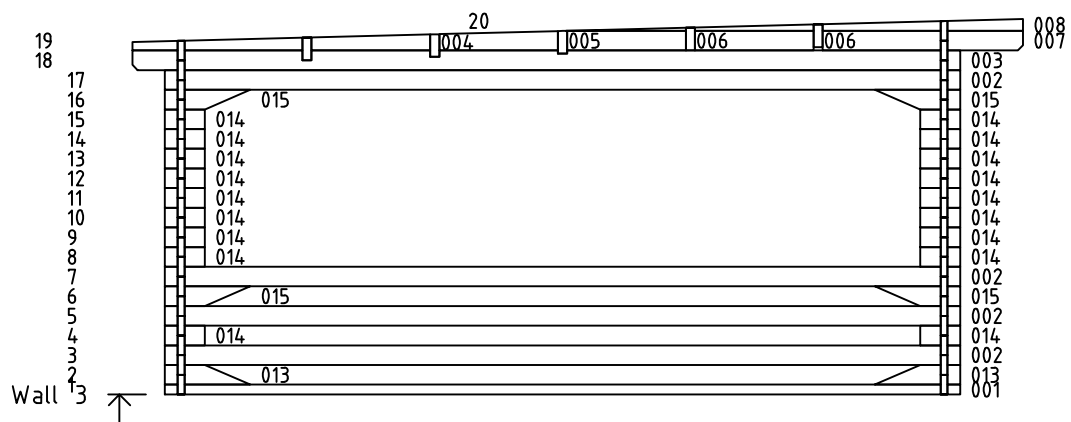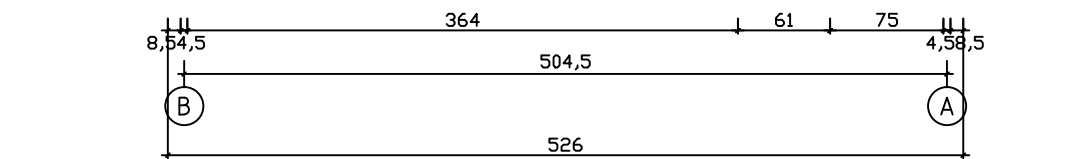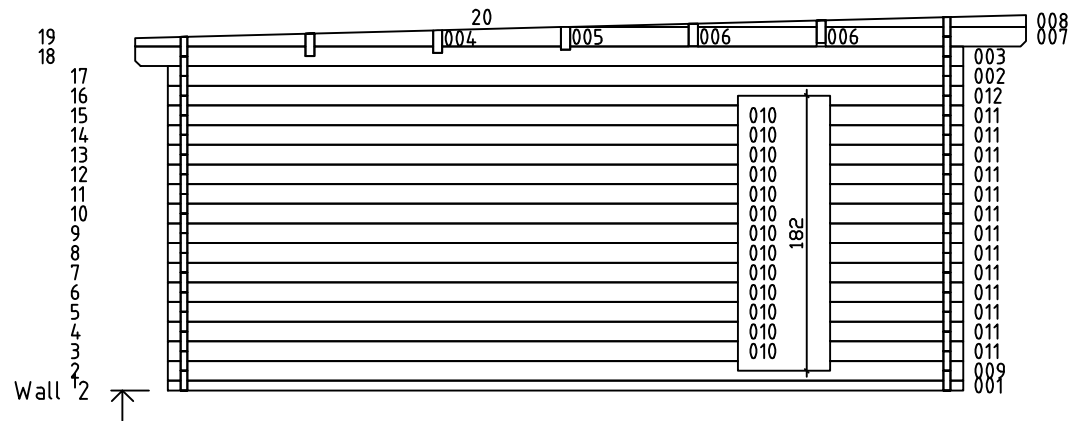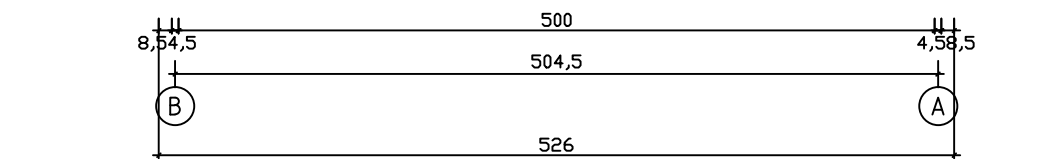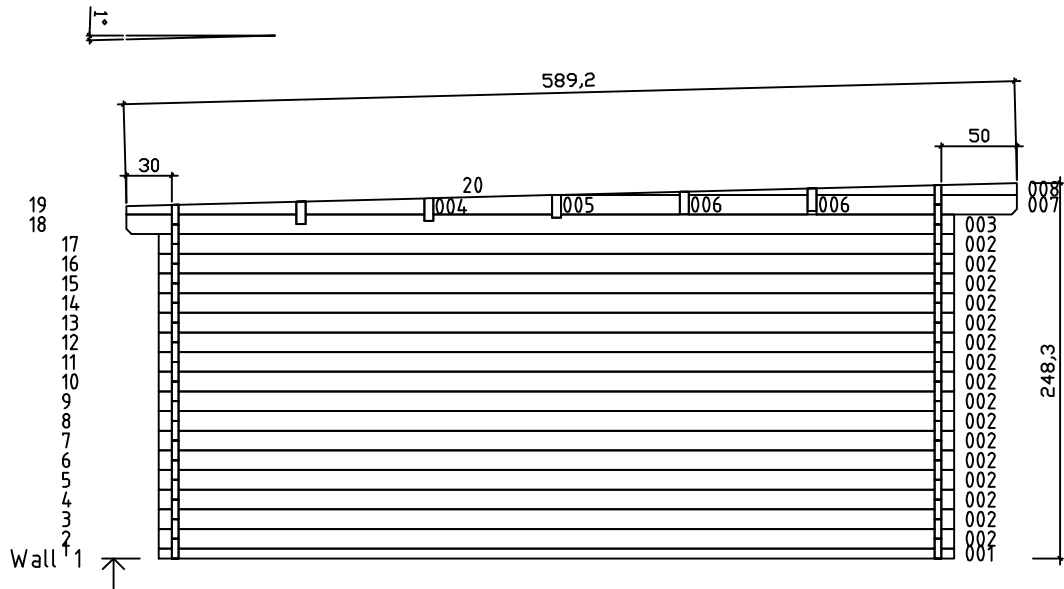

Kood	Christina 5x5+3 45	Leht	4
Joonis	WALL 1;2;3	Mootkava	1:50
Materjal	4.5x13	Kuup.	21.01.2019
Joonestas	T.Laine	File	Christina 5x5+3 45.dwg