




Kood	Claudia 5x5-4 45	Leht	Plan
Joonis	Claudia 5x5-4 45	Mootkava	1:50
Materjal	4.5x13	Kuup.	22.01.2019
Joonestas	T.Laine	File	Claudia 5x5-4 45.dwg

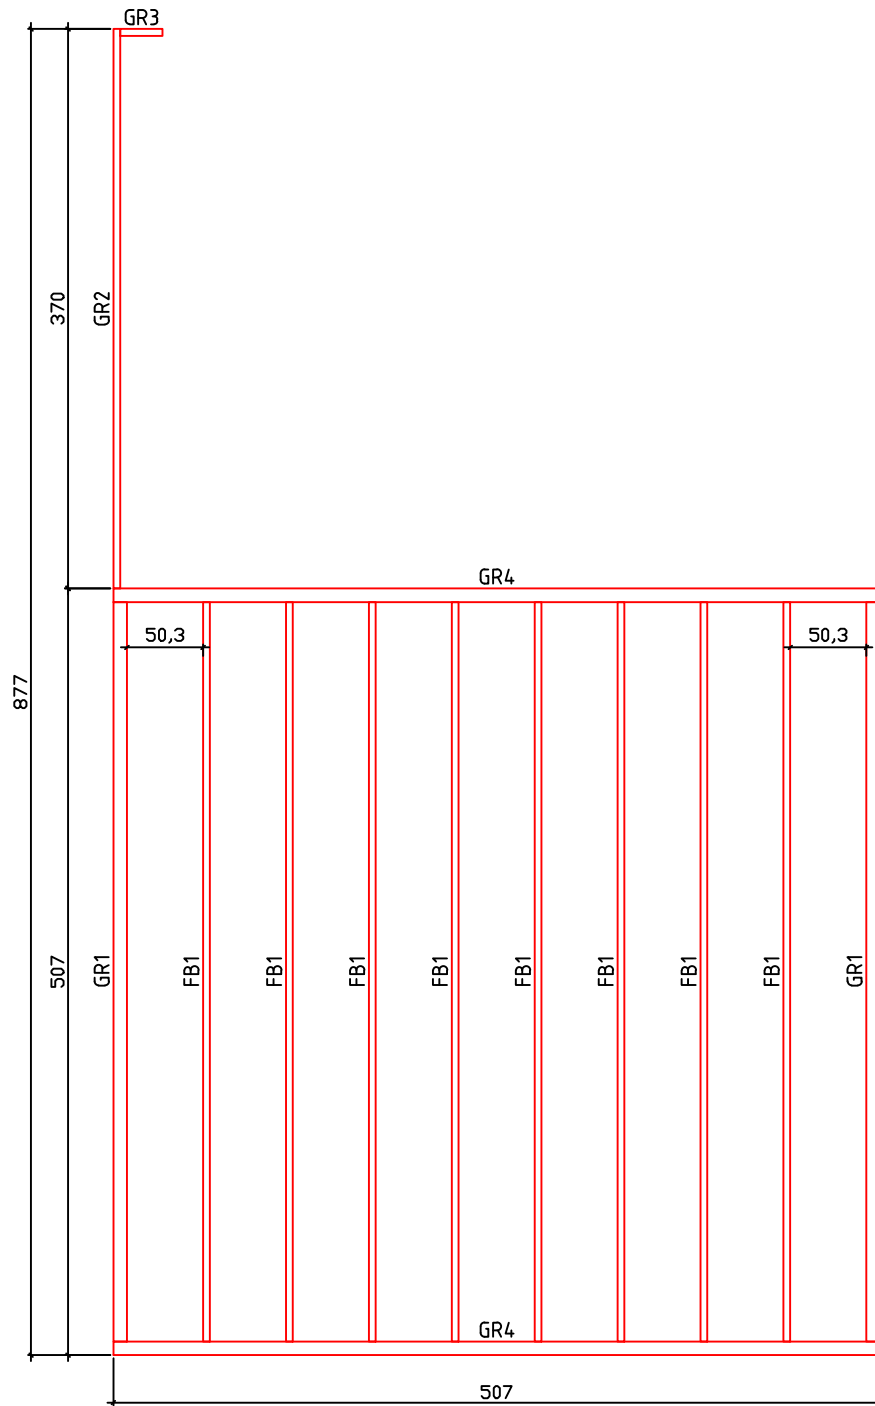




Kood	Claudia 5x5-4 45	Leht	Plan
Joonis	Claudia 5x5-4 45	Mootkava	1:50
Materjal	4.5x13	Kuup.	22.01.2019
Joonestas	T.Laine	File	Claudia 5x5-4 45.dwg

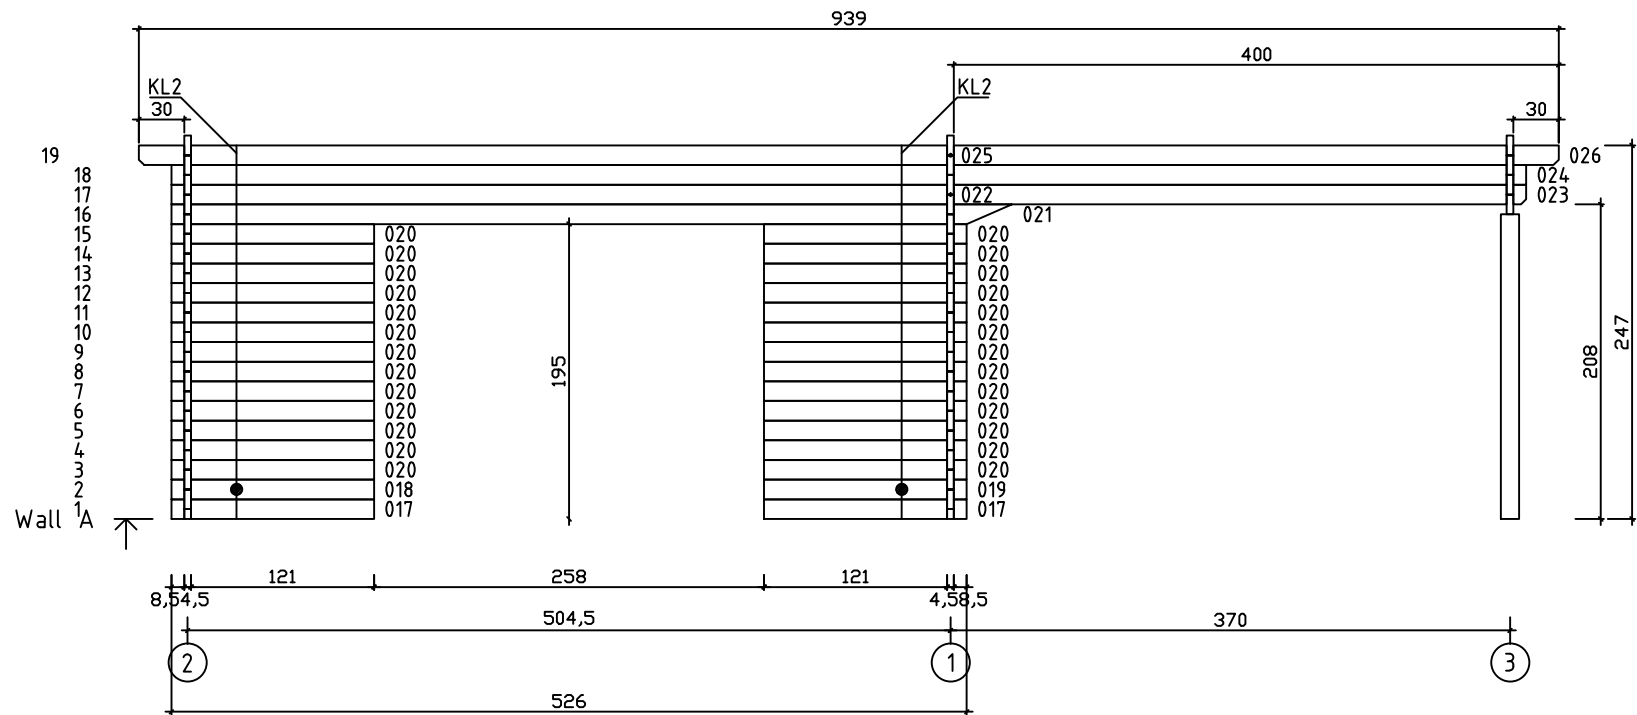

Kood	Claudia 5x5-4 45	Leht	3
Joonis	WALL A	Mootkava	1:50
Materjal	4.5x13	Kuup.	22.01.2019
Joonestaj	T.Laine	File	Claudia 5x5-4 45.dwg

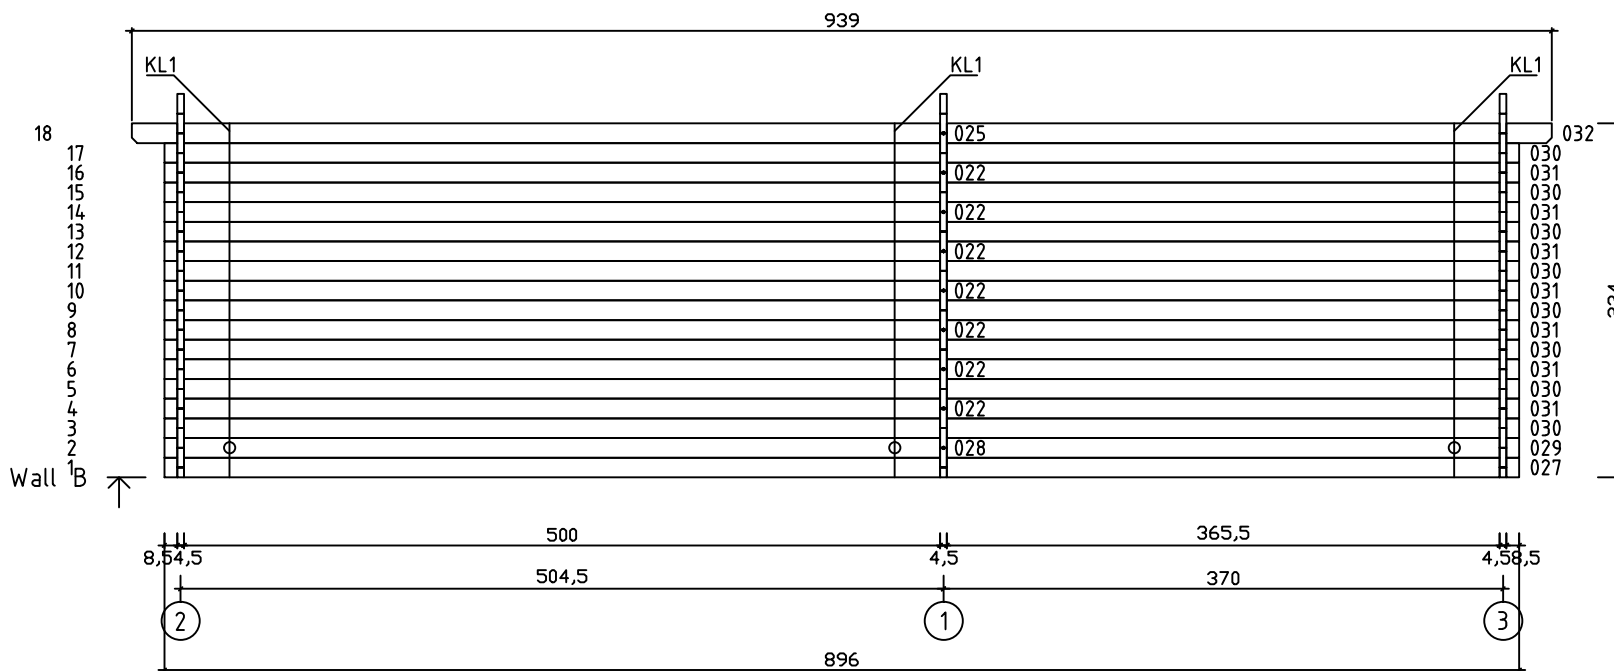

Kood	Claudia 5x5-4 45	Leht	4
Joonis	WALL B	Mootkava	1:50
Materjal	4.5x13	Kuup.	22.01.2019
Joonestas	T.Laine	File	Claudia 5x5-4 45.dwg

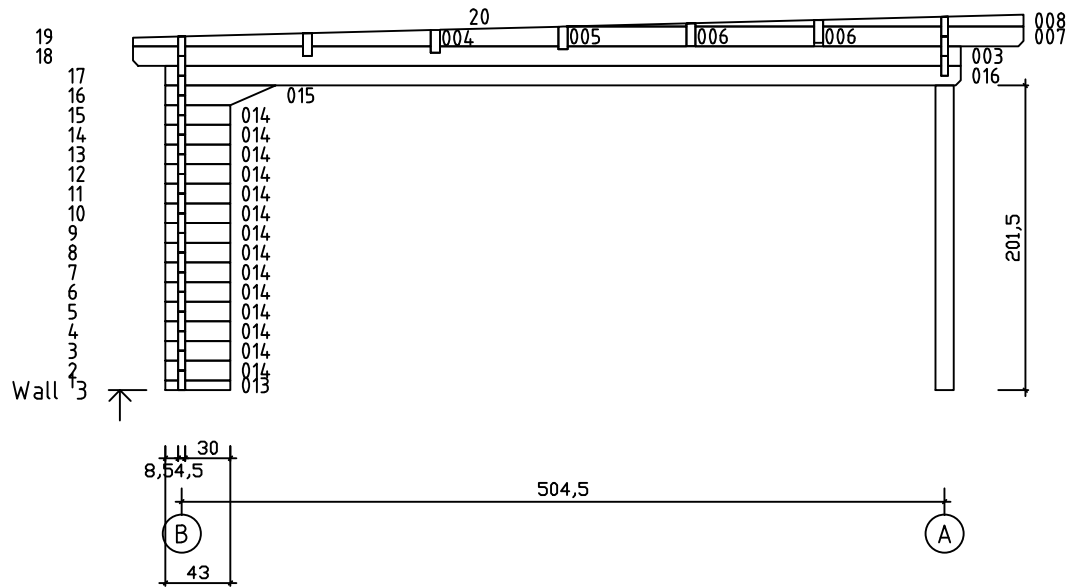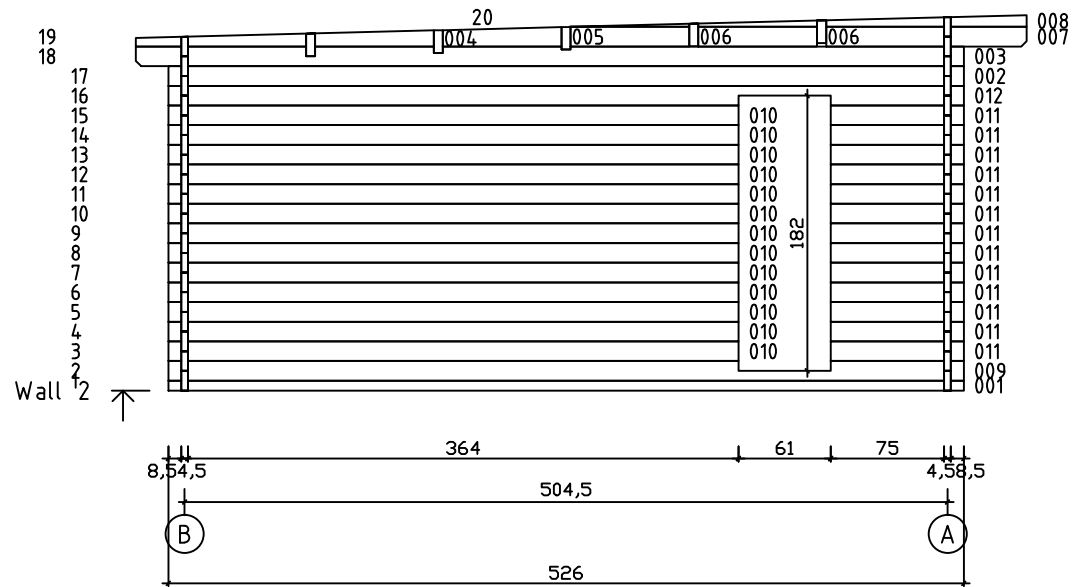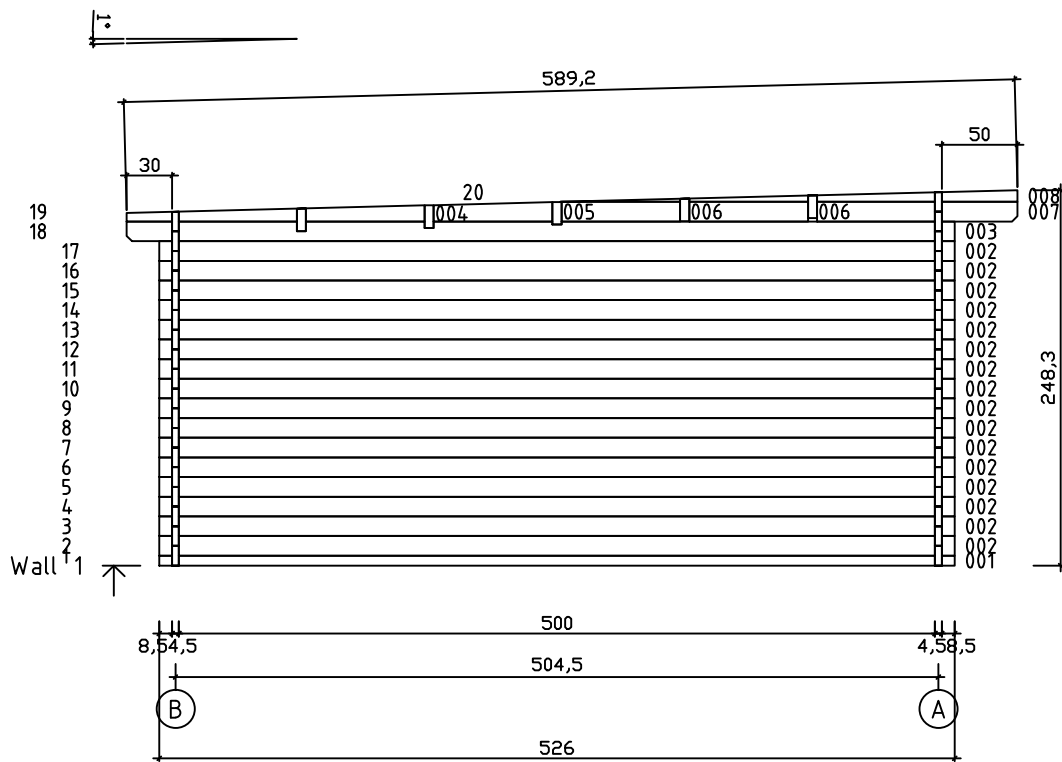

Kood	Claudia 5x5-4 45	Leht	5
Joonis	WALL 1;2;3	Mootkava	1:50
Materjal	4.5x13	Kuup.	22.01.2019
Joonestas	T.Laine	File	Claudia 5x5-4 45.dwg