





Kood	Camilla 5x5-4 FSR 70	Leht	Plan
Joonis	Camilla 5x5-4 FSR 70	Mootkava	1:50
Materjal	7x13	Kuup.	08.01.2019
Joonestas	T.Laine	File	Camilla 5x5-4 FSR 70.

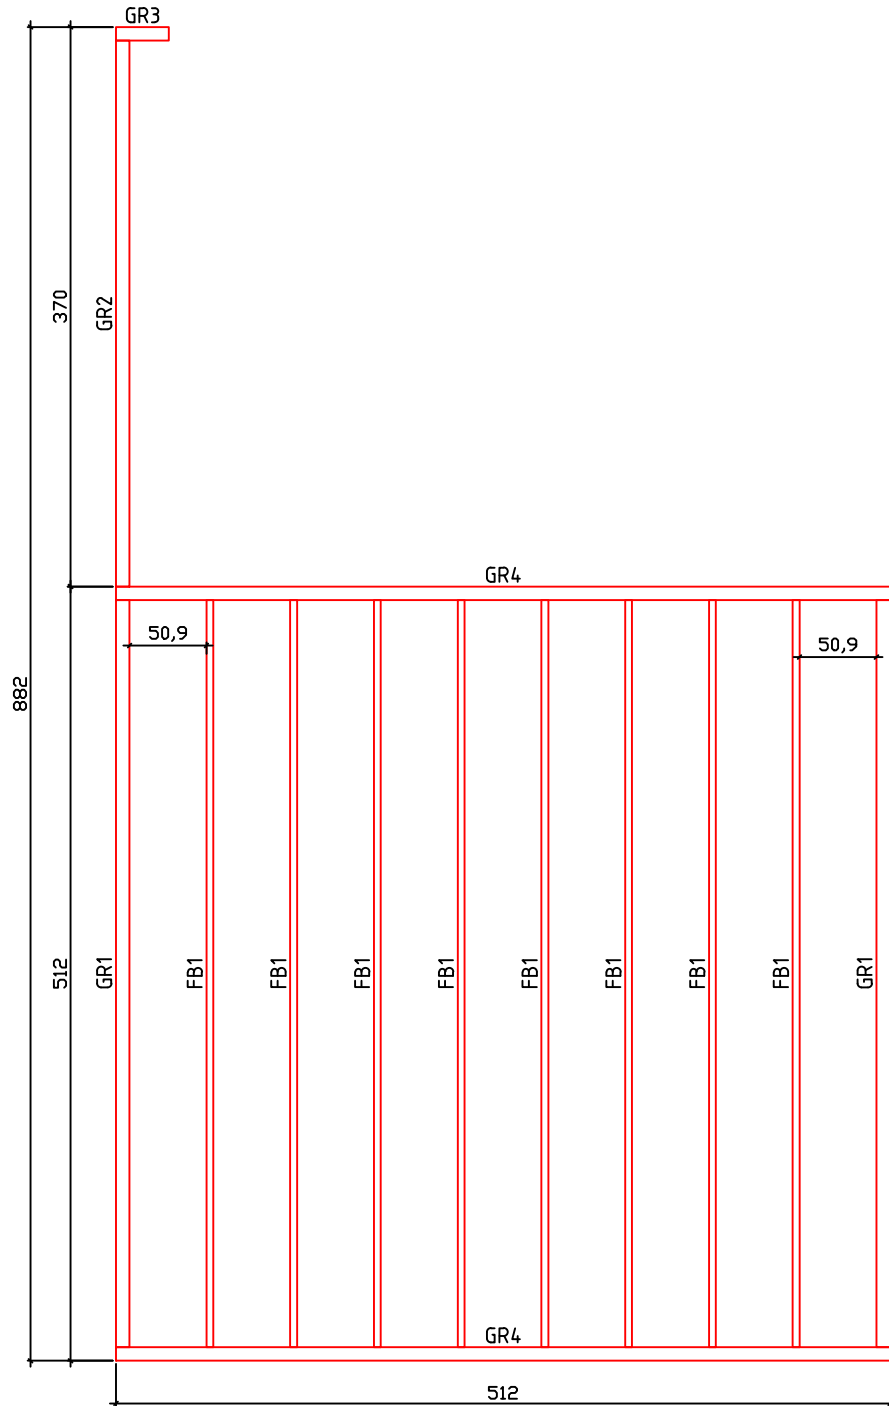

Kood	Camilla 5x5-4 FSR 70	Leht	Plan
Joonis	Camilla 5x5-4 FSR 70	Mootkava	1:50
Materjal	7x13	Kuup.	08.01.2019
Joonestas	T.Laine	File	Camilla 5x5-4 FSR 70.

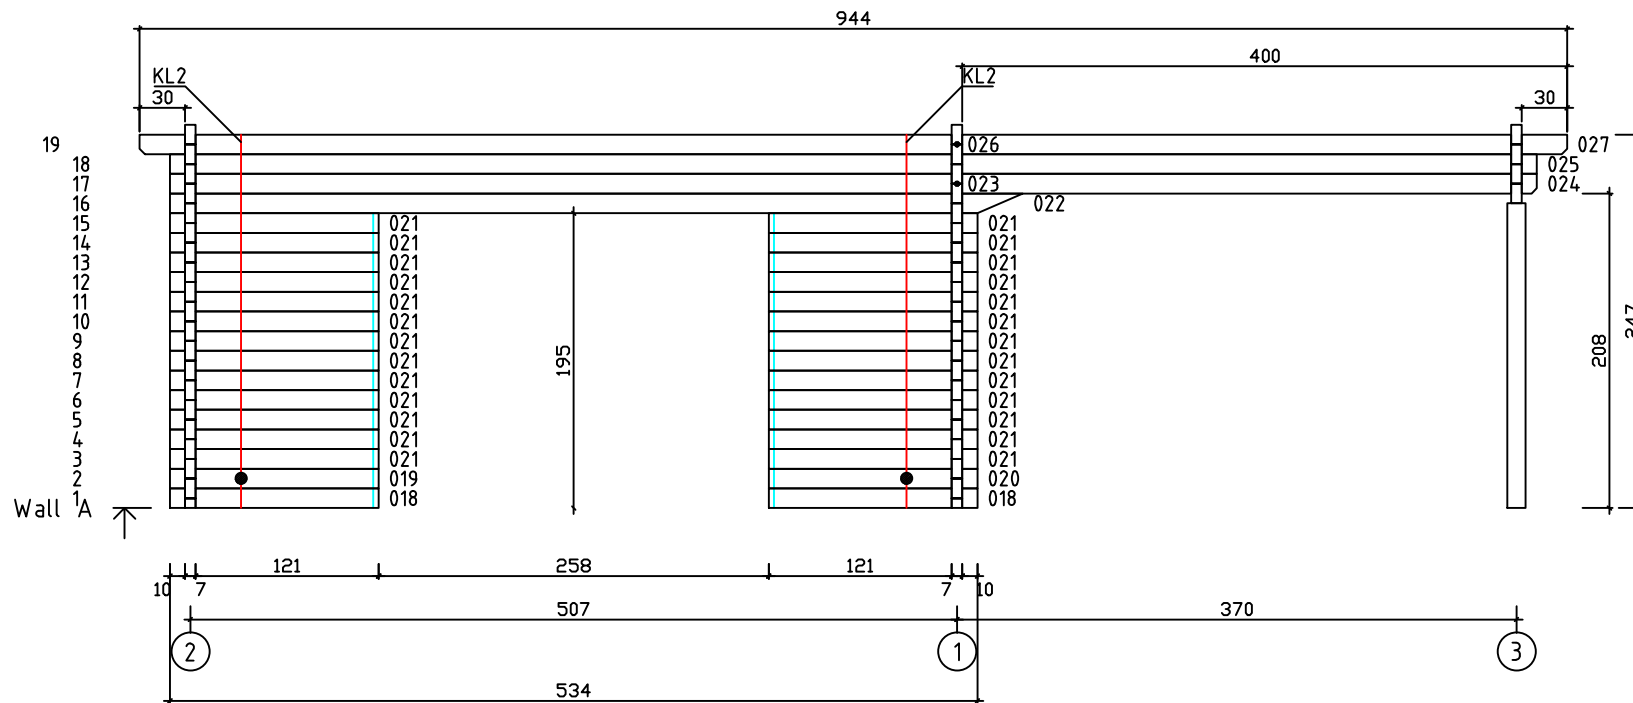

Kood	Camilla 5x5-4 FSR 70	Leht	3
Joonis	WALL A	Mootkava	1:50
Materjal	7x13	Kuup.	08.01.2019
Joonestas	T.Laine	File	Camilla 5x5-4 FSR 70.c

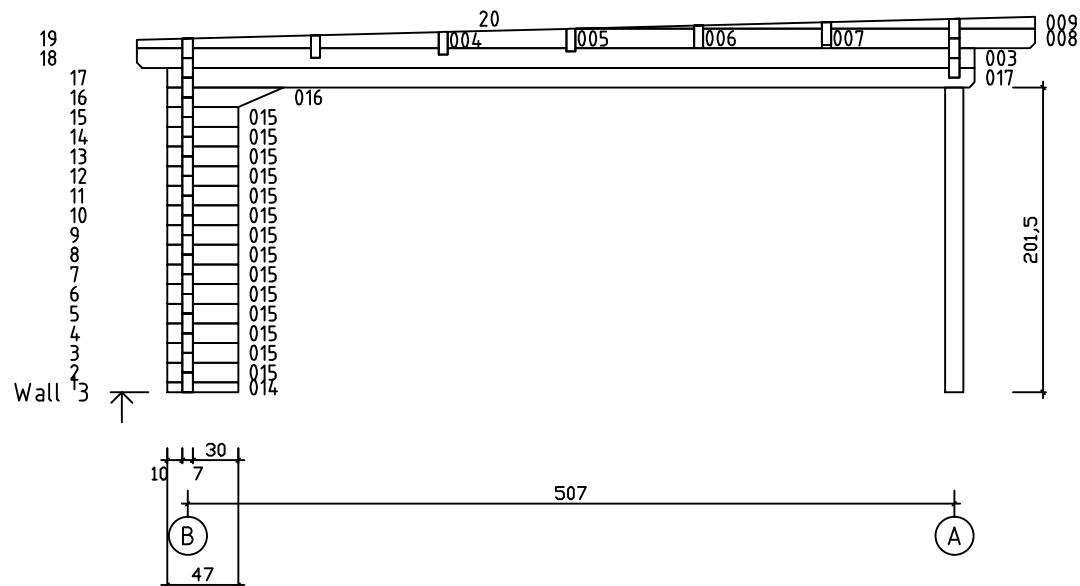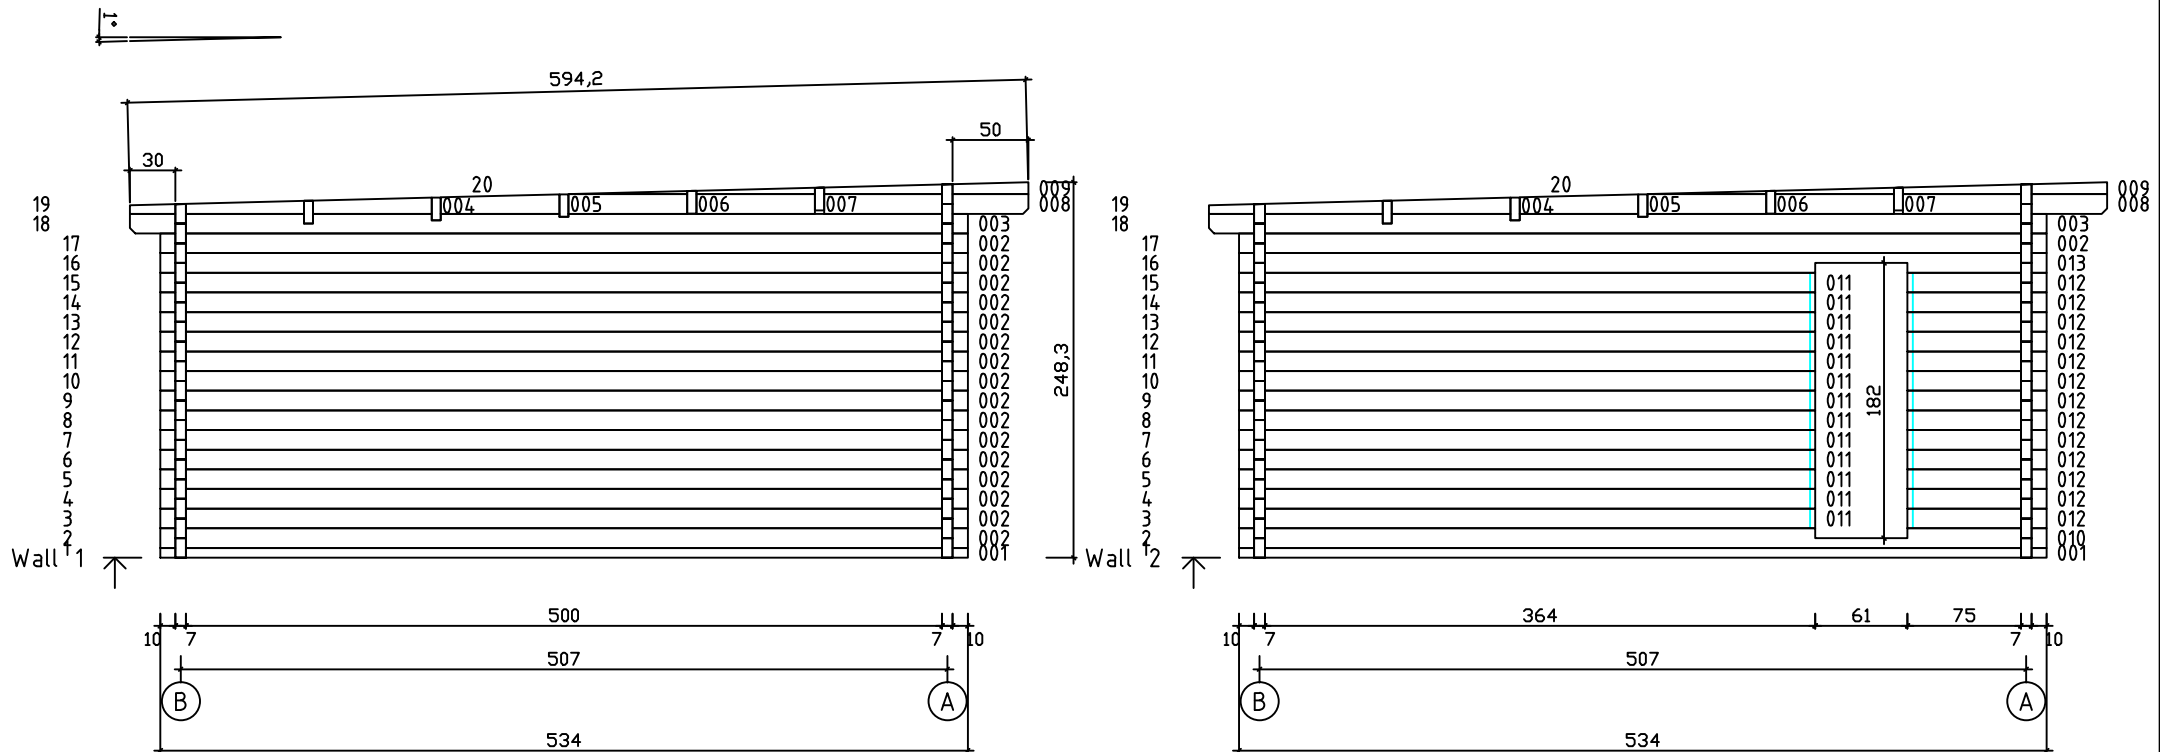

Kood	Camilla 5x5-4 FSR 70	Leht	5
Joonis	WALL 1;2;3	Mootkava	1:50
Materjal	7x13	Kuup.	08.01.2019
Joonestas	T.Laine	File	Camilla 5x5-4 FSR 70.c