




Kood	Camilla 6x5-4 FSR 70	Leht	Plan
Joonis	Camilla 6x5-4 FSR 70	Mootkava	1:50
Materjal	7x13	Kuup.	08.01.2019
Joonestaj	T.Laine	File	Camilla 6x5-4 FSR 70.





Kood	Camilla 6x5-4 FSR 70	Leht	Plan
Joonis	Camilla 6x5-4 FSR 70	Mootkava	1:50
Materjal	7x13	Kuup.	08.01.2019
Joonestas	T.Laine	File	Camilla 6x5-4 FSR 70.



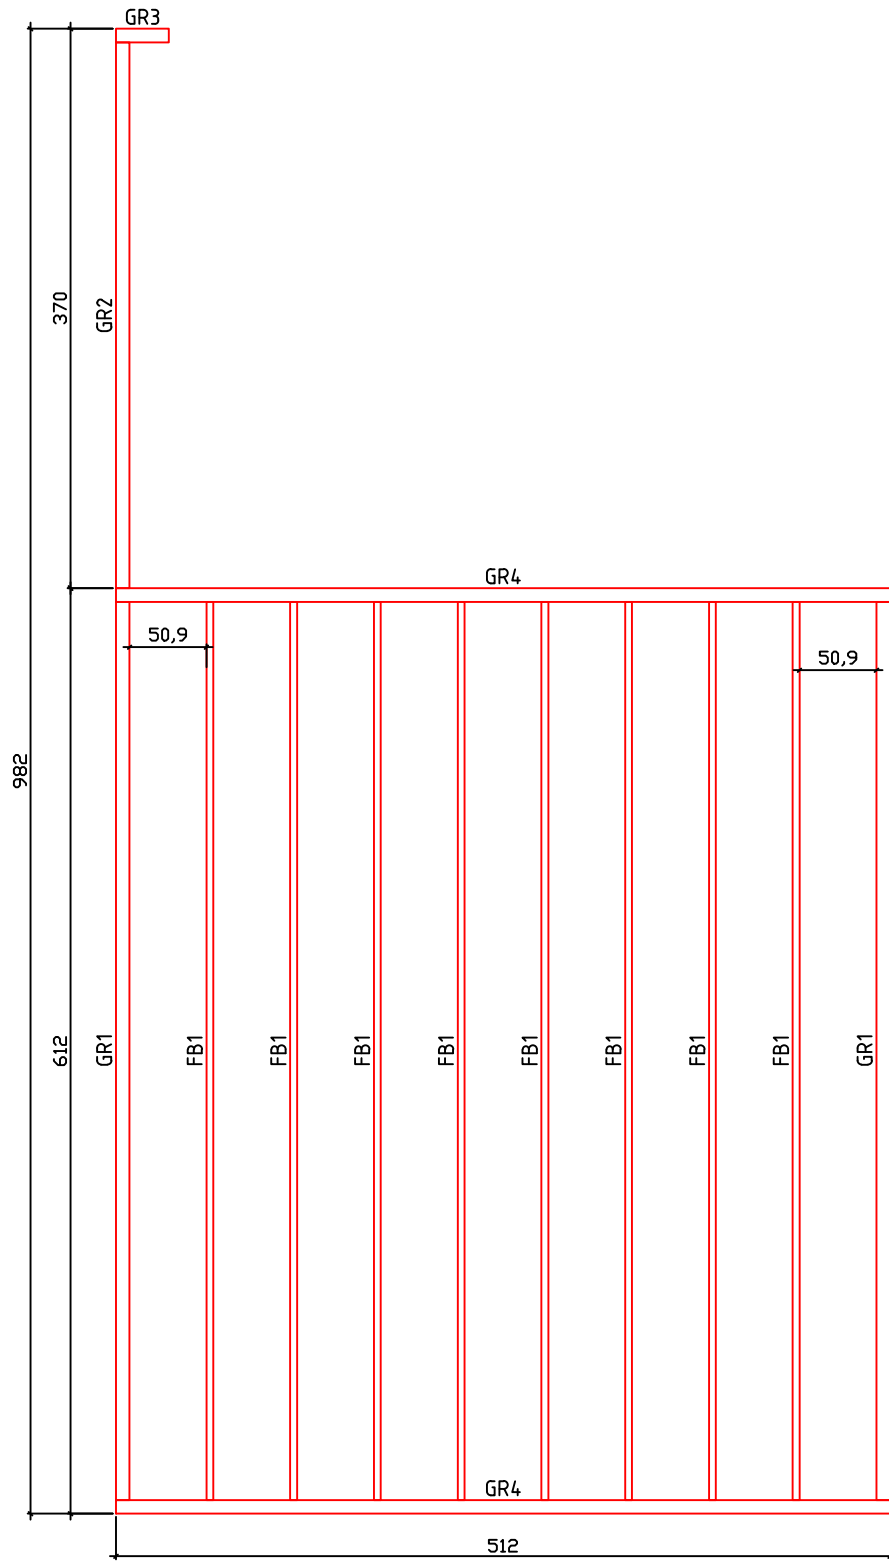

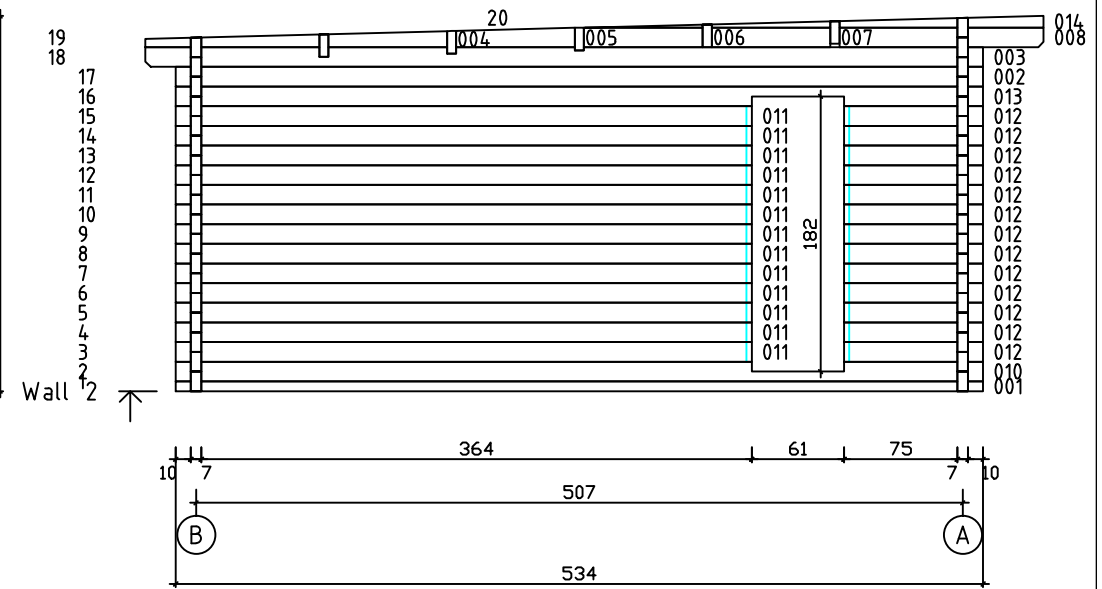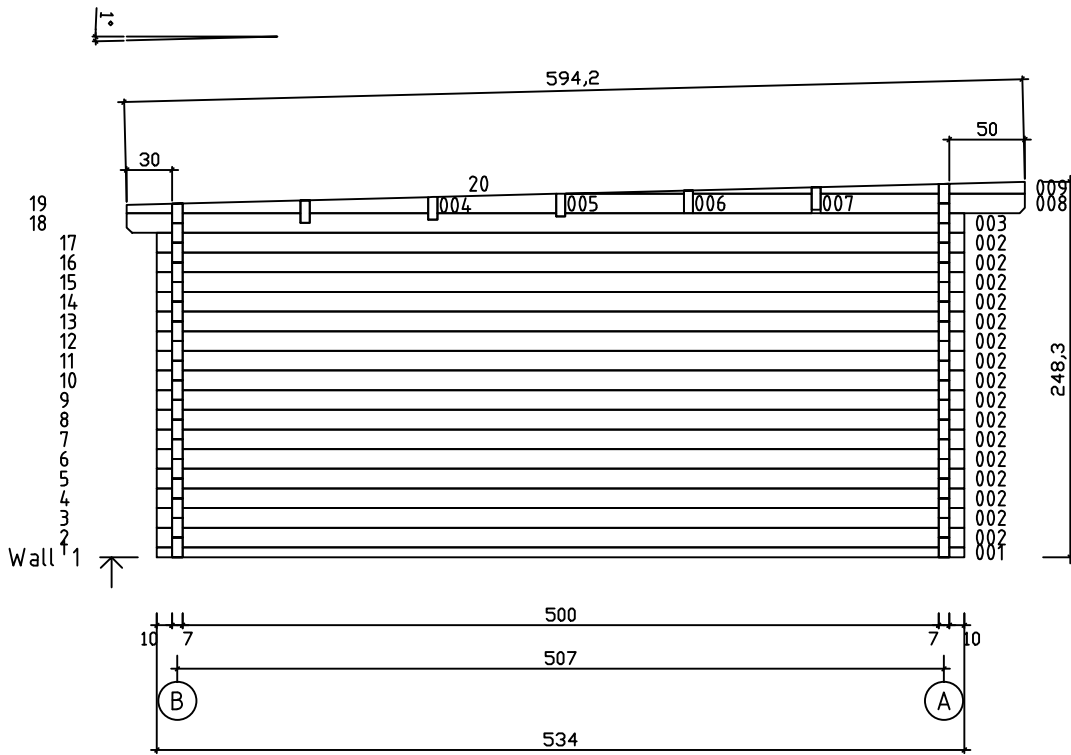

Kood	Camilla 6x5-4 FSR 70	Leht	5
Joonis	WALL 1;2	Mootkava	1:50
Materjal	7x13	Kuup.	08.01.2019
Joonestas	T.Laine	File	Camilla 6x5-4 FSR 70.c

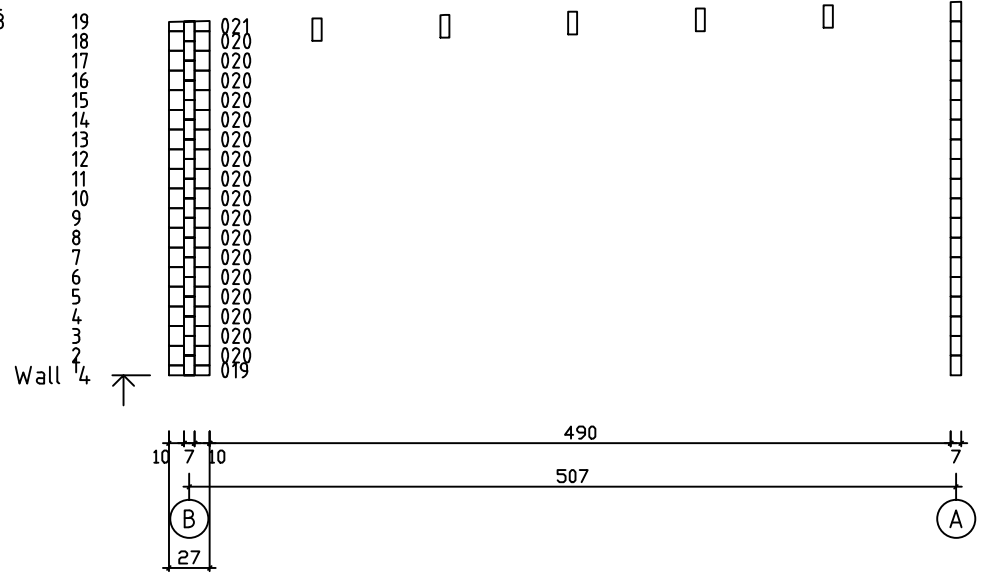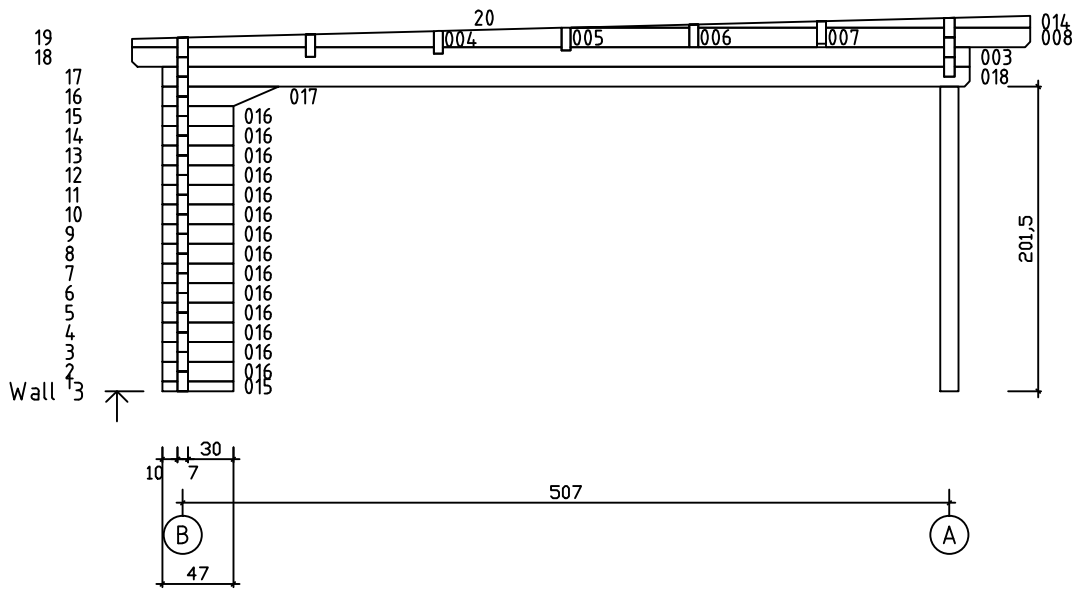

Kood	Camilla 6x5-4 FSR 70	Leht	6
Joonis	WALL 3;4	Mootkava	1:50
Materjal	7x13	Kuup.	08.01.2019
Joonestas	T.Laine	File	Camilla 6x5-4 FSR 70.c