

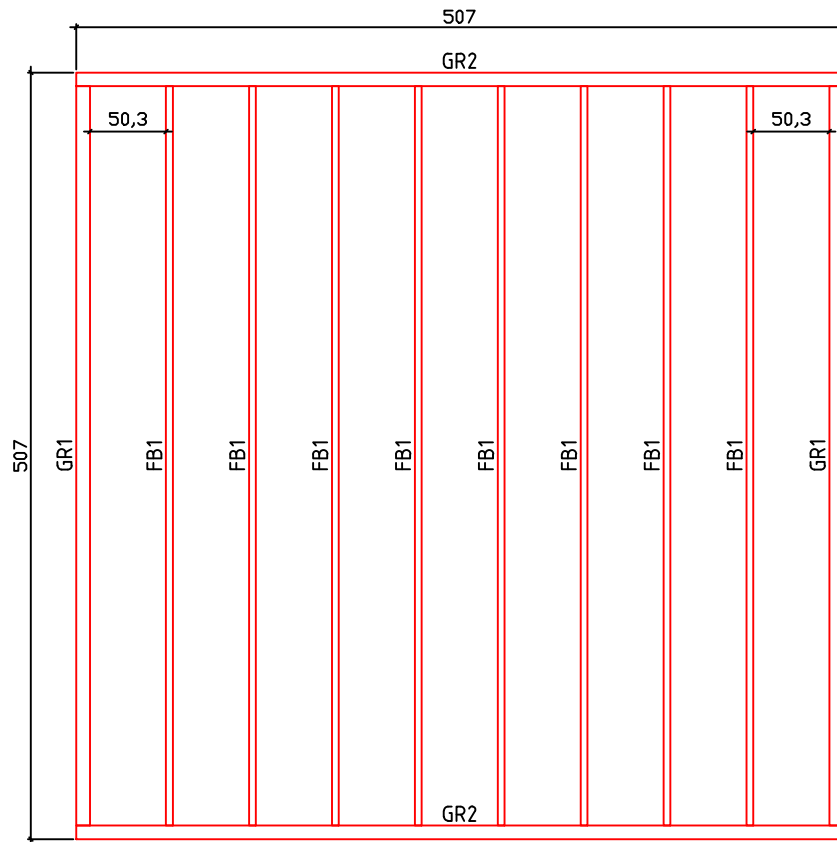
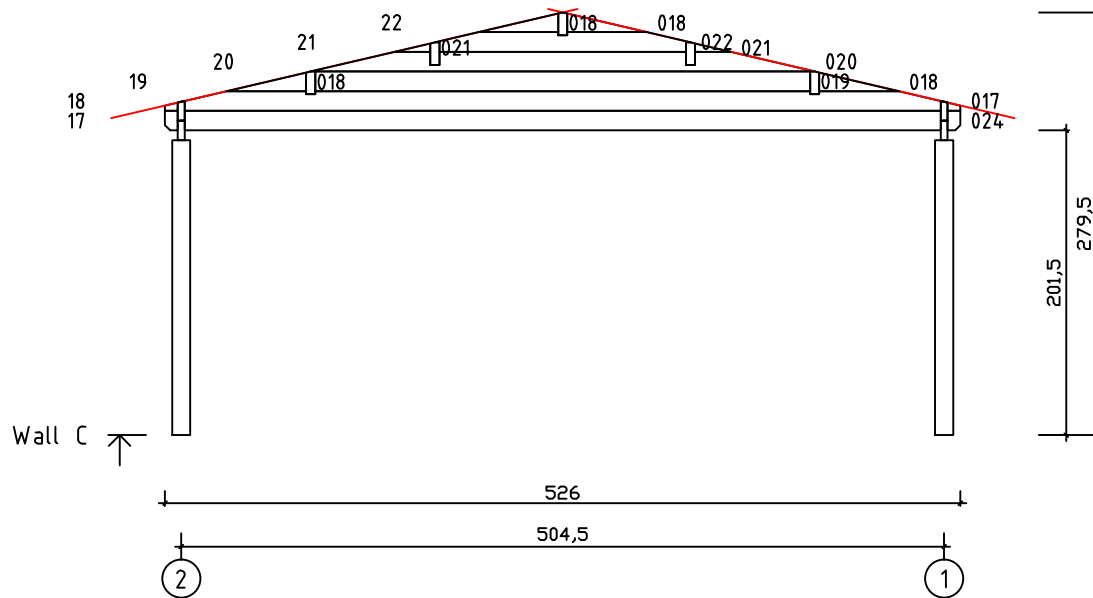




Kood	Camilla 5x5-3 45	Leht	Plan
Joonis	Camilla 5x5-3 45	Mootkava	1:50
Materjal	4.5x13	Kuup.	10.03.2017
Joonestas	T.Laine	File	Camilla 5x5-3 45.dwg

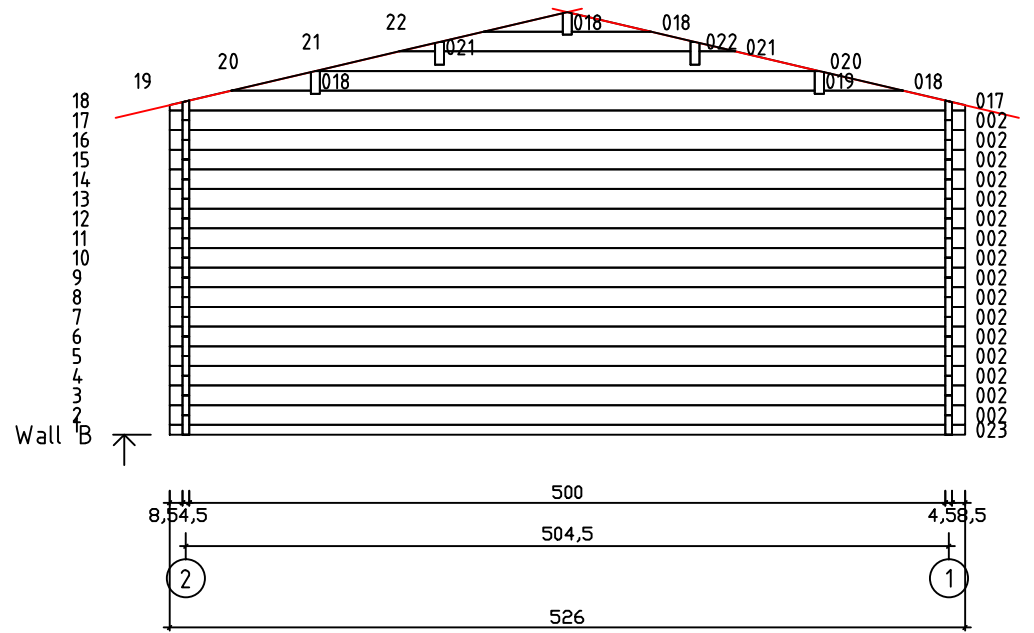

Kood	Camilla 5x5-3 45	Leht	Plan
Joonis	Camilla 5x5-3 45	Mootkava	1:50
Materjal	4.5x13	Kuup.	10.03.2017
Joonestaj	T.Laine	File	Camilla 5x5-3 45.dwg

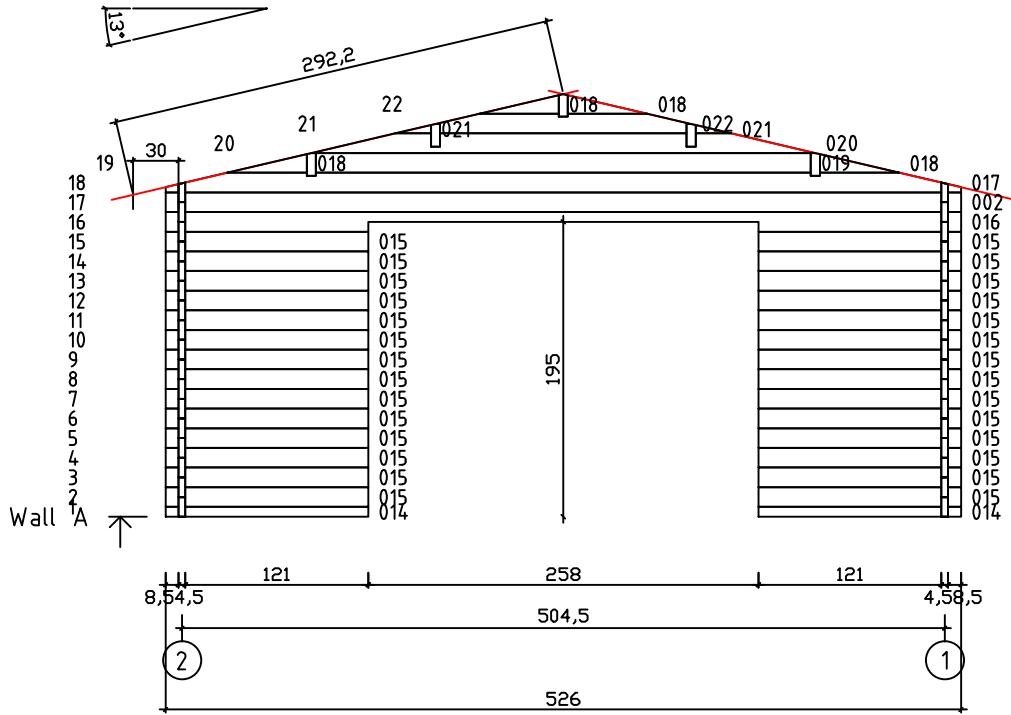

Kood	Camilla 5x5-3 45	Leht	3
Joonis	WALL A;B;C	Mootkava	1:50
Materjal	4.5x13	Kuup.	10.03.2017
Joonestas	T.Laine	File	Camilla 5x5-3 45.dwg

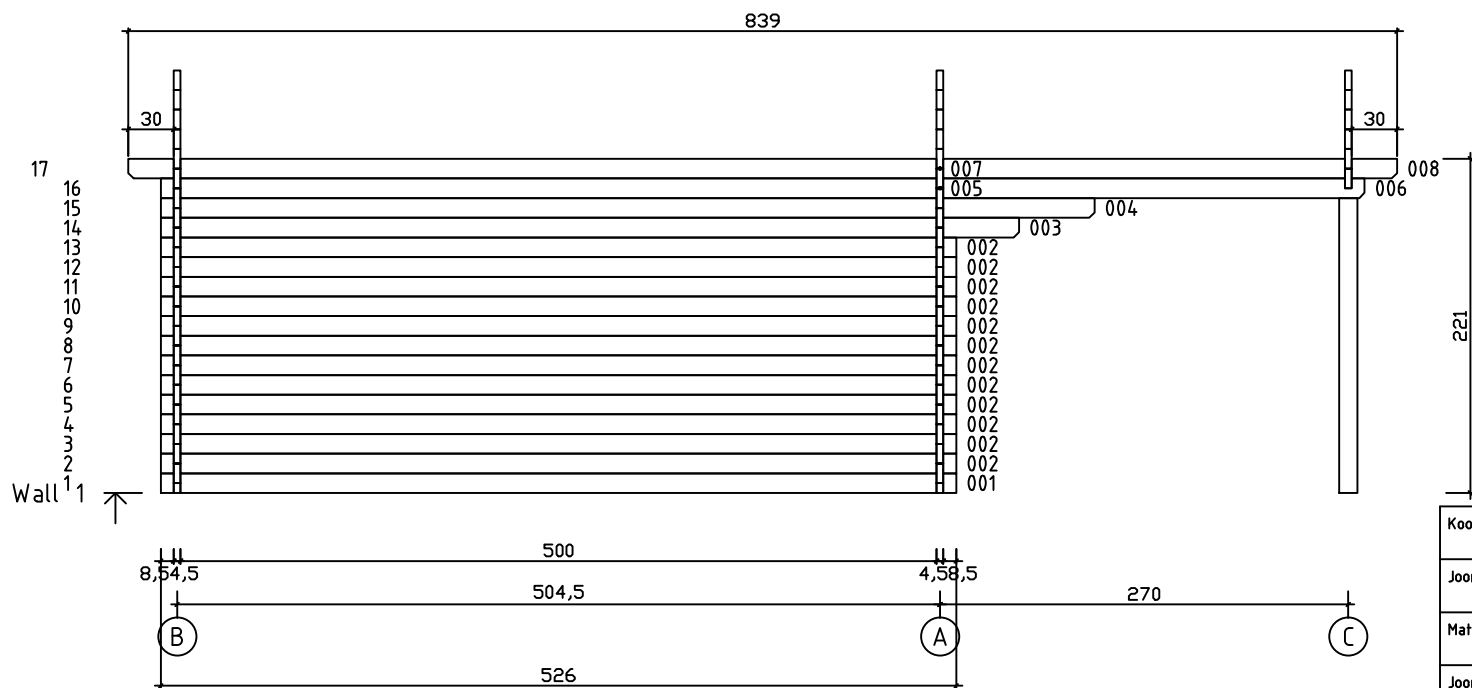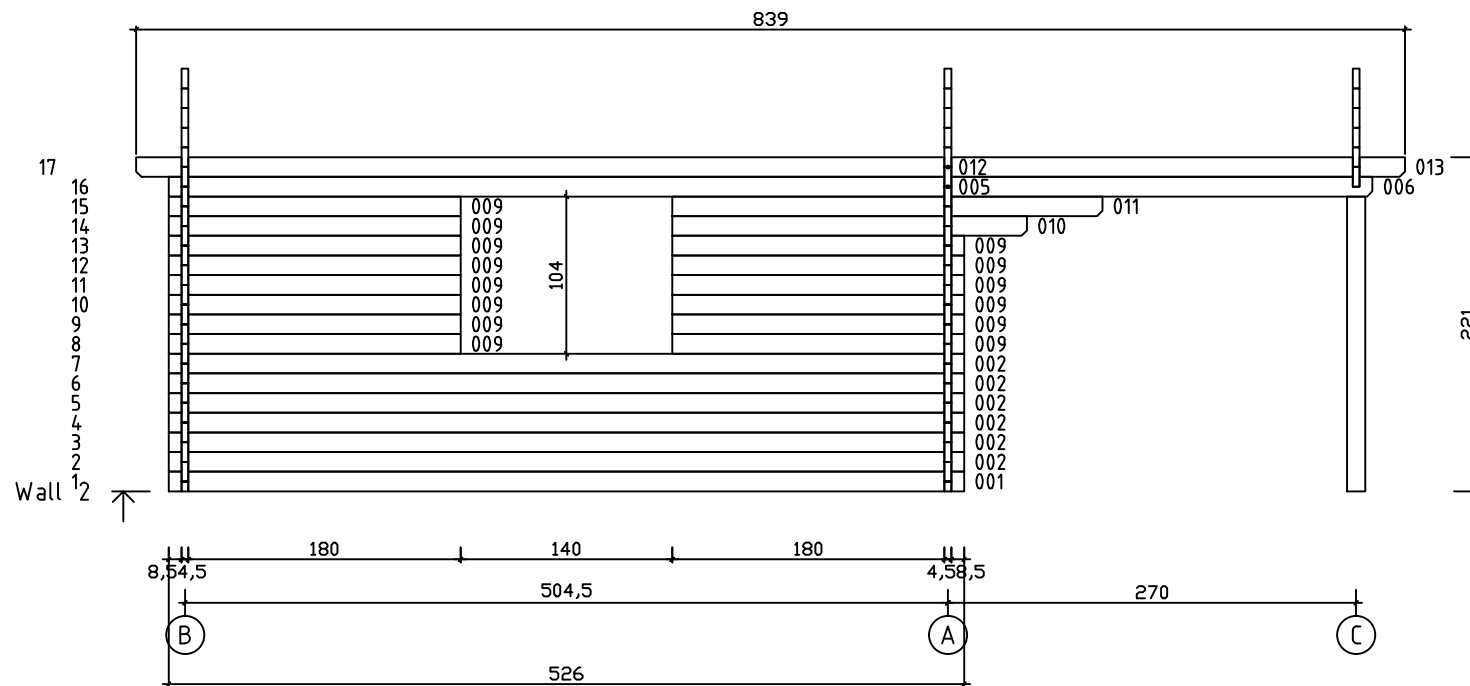

Kood	Camilla 5x5-3 45	Leht	4
Joonis	WALL 1;2	Mootkava	1:50
Materjal	4.5x13	Kuup.	10.03.2017
Joonestas	T.Laine	File	Camilla 5x5-3 45.dwg