

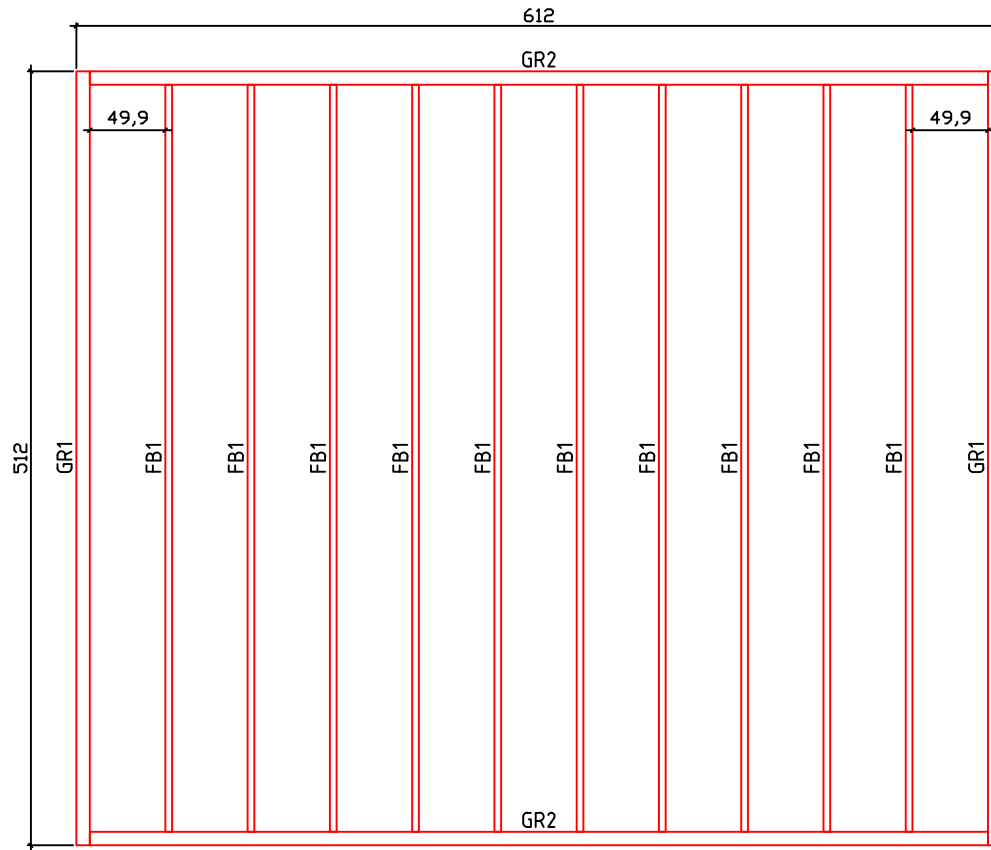
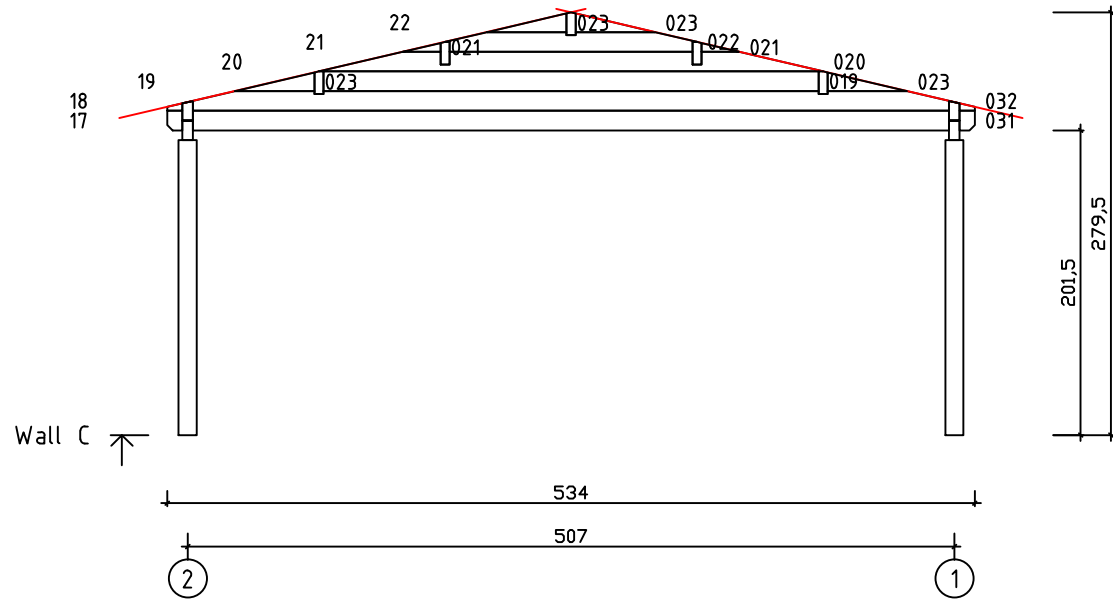




Kood	Camilla 5x6-2 70	Leht	Plan
Joonis	Camilla 5x6-2 70	Mootkava	1:50
Materjal	7x13	Kuup.	20.02.2017
Joonestaj	T.Laine	File	Camilla 5x6-2 70.dwg

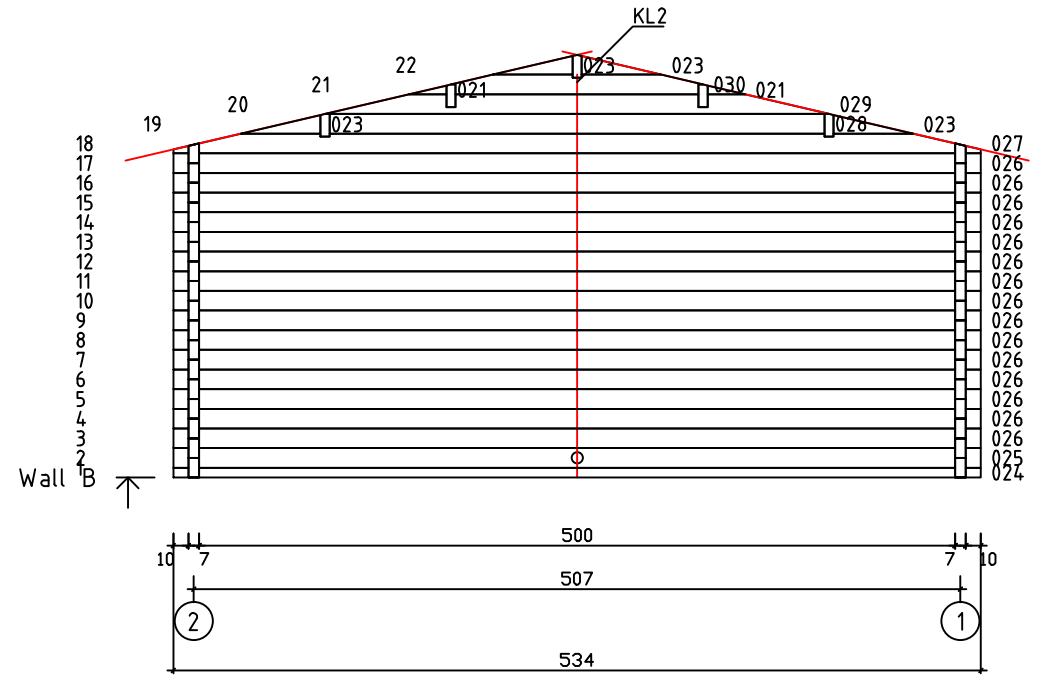

Kood	Camilla 5x6-2 70	Leht	Plan
Joonis	Camilla 5x6-2 70	Mootkava	1:50
Materjal	7x13	Kuup.	20.02.2017
Joonestaj	T.Laine	File	Camilla 5x6-2 70.dwg

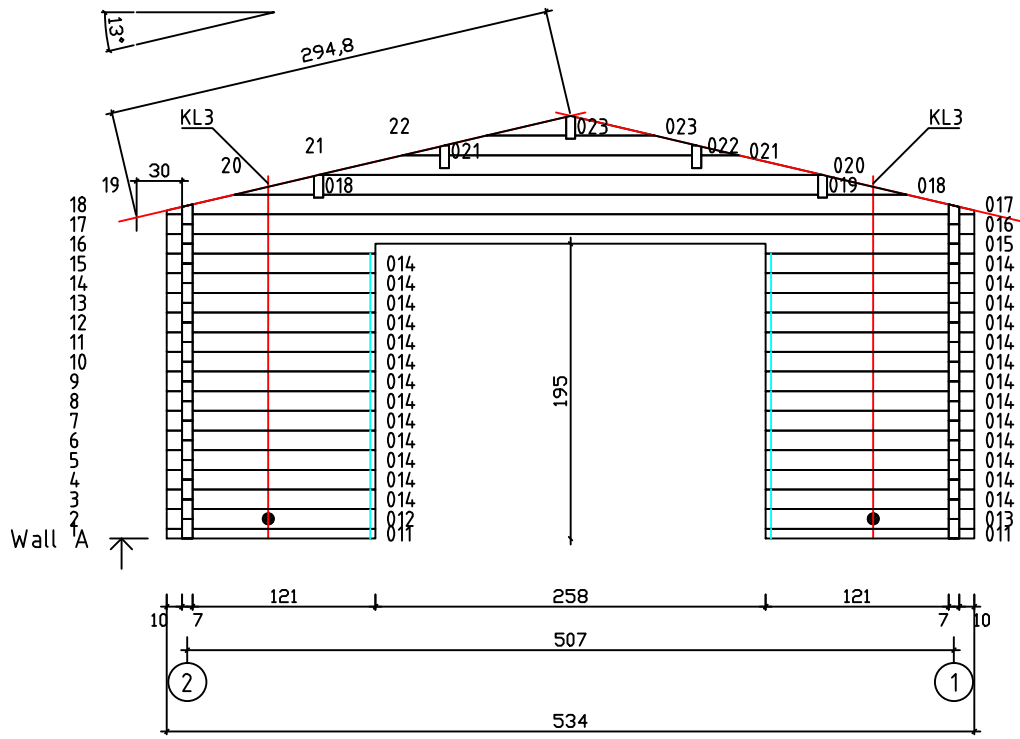

Kood	Camilla 5x6-2 70	Leht	3
Joonis	WALL A;B;C	Mootkava	1:50
Materjal	7x13	Kuup.	20.02.2017
Joonestas	T.Laine	File	Camilla 5x6-2 70.dwg

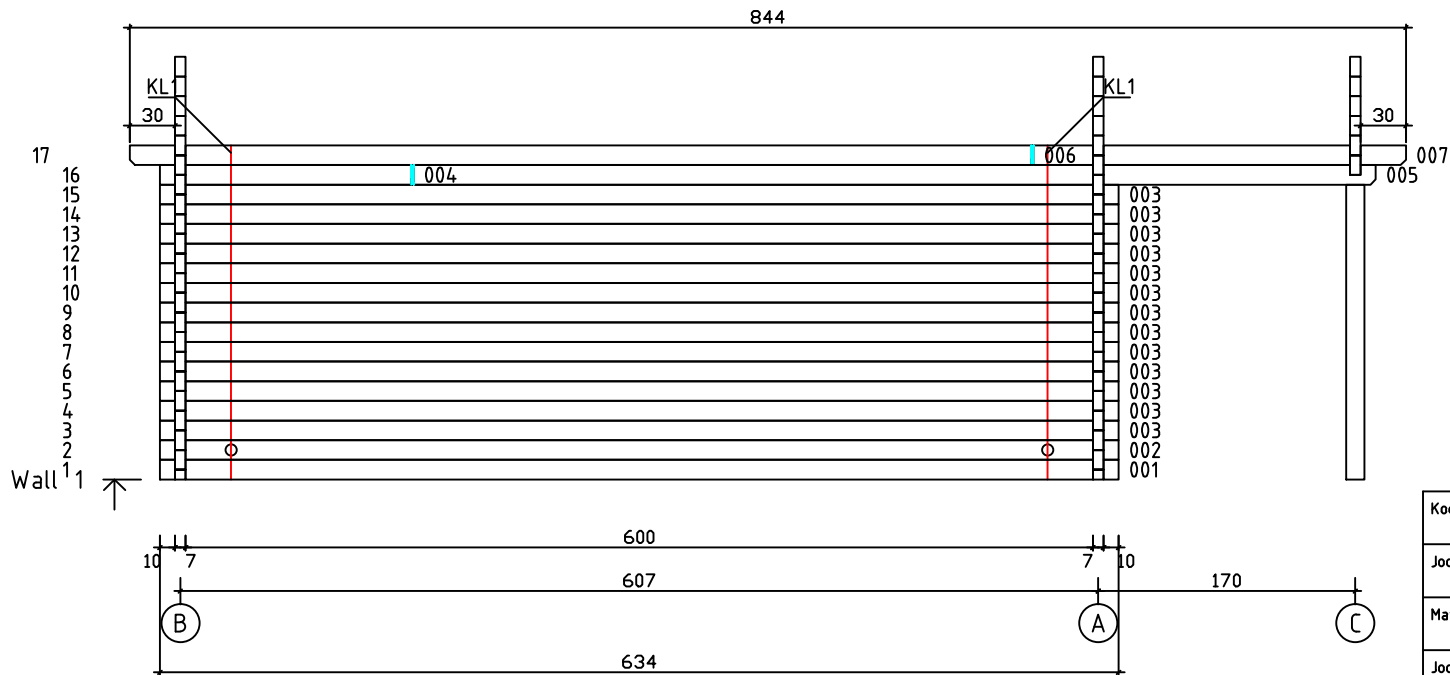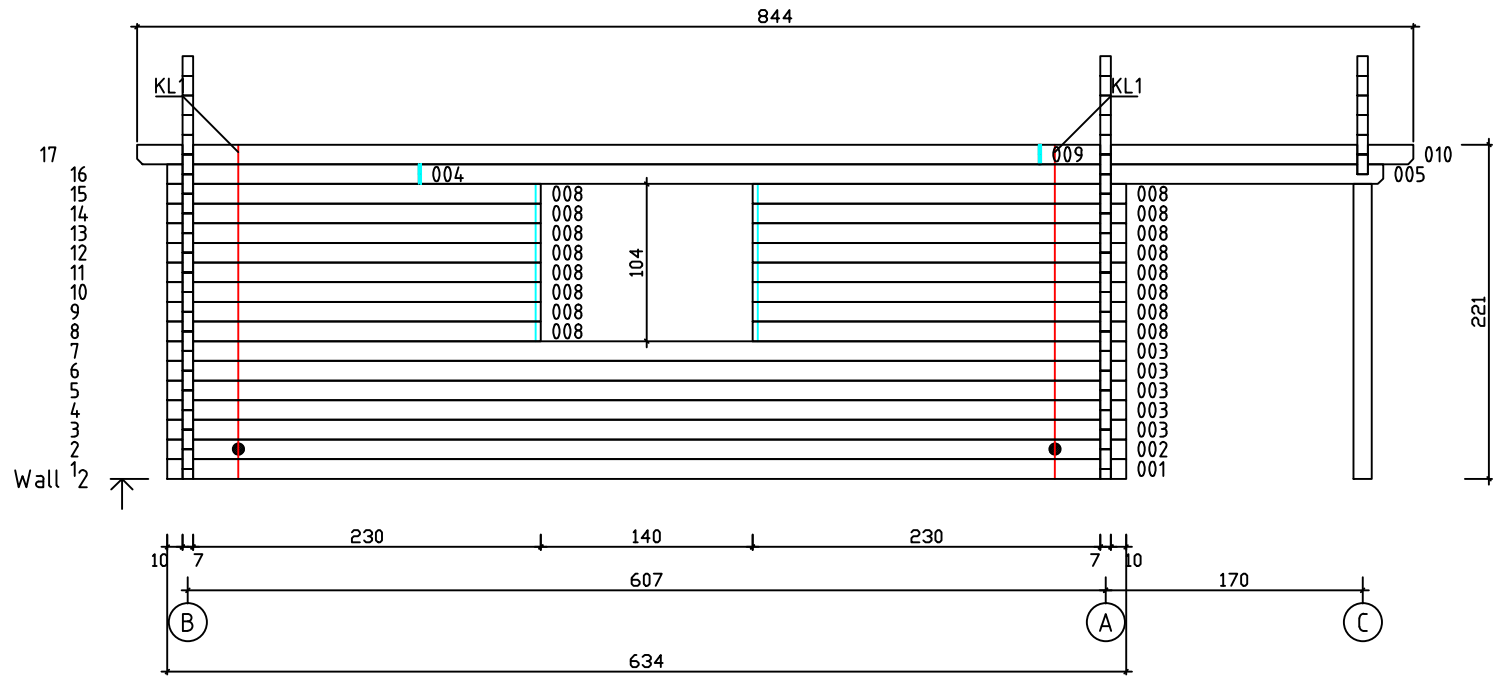

Kood	Camilla 5x6-2 70	Leht	4
Joonis	WALL 1;2	Mootkava	1:50
Materjal	7x13	Kuup.	20.02.2017
Joonestas	T.Laine	File	Camilla 5x6-2 70.dwg