

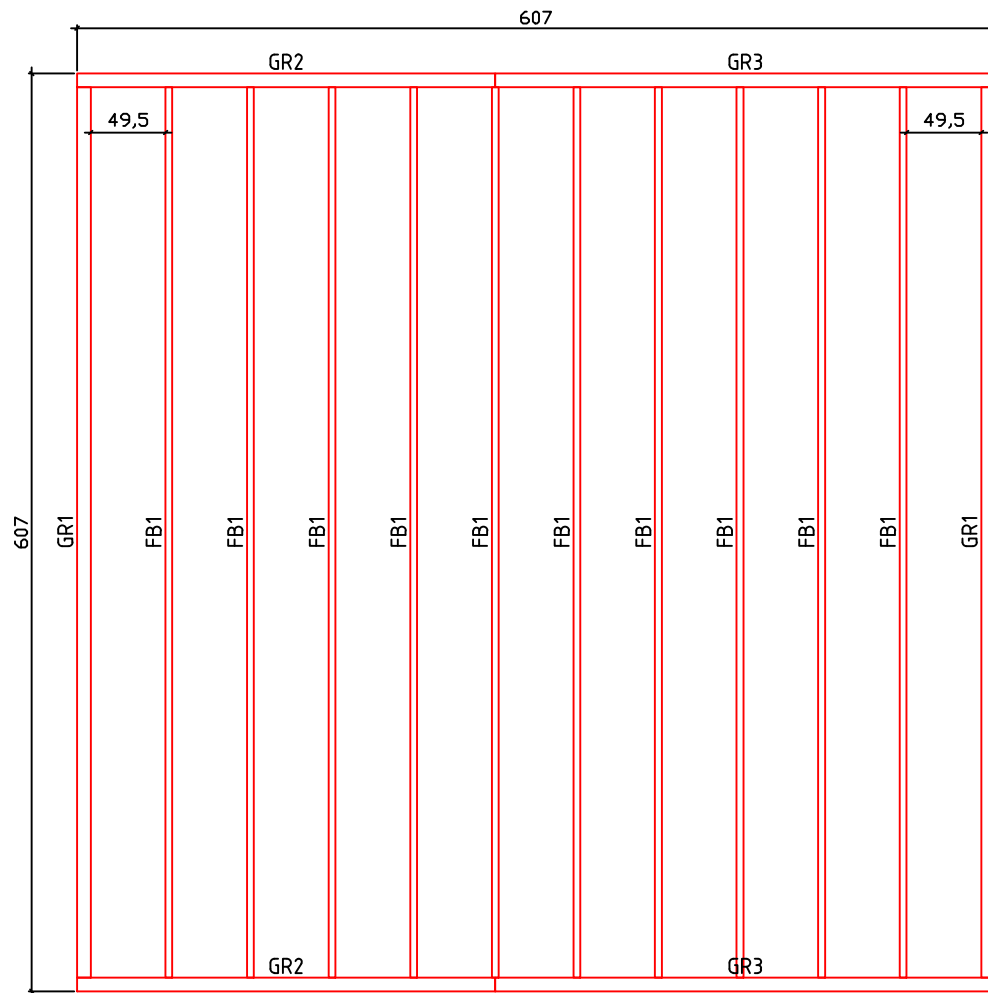



Kood	Camilla 6x6-2 45	Leht	Plan
Joonis	Camilla 6x6-2 45	Mootkava	1:50
Materjal	4.5x13	Kuup.	21.02.2017
Joonestas	T.Laine	File	Camilla 6x6-2 45.dwg

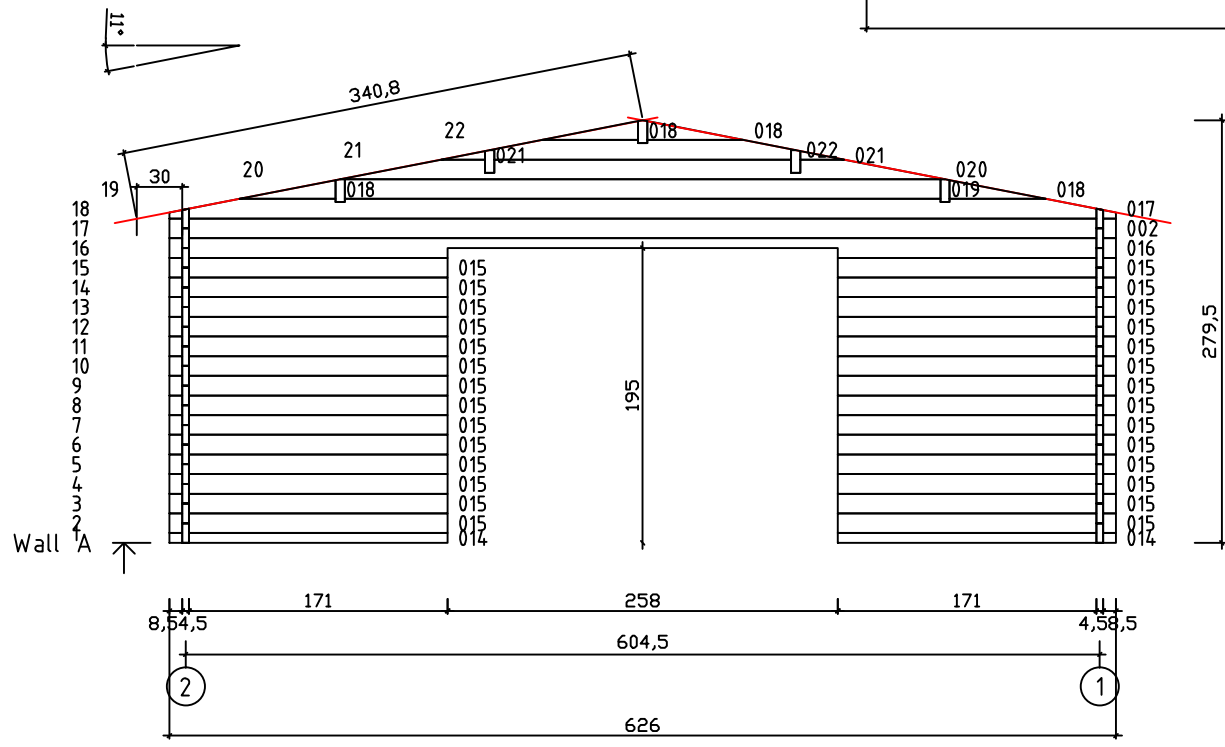



Kood	Camilla 6x6-2 45	Leht	Plan
Joonis	Camilla 6x6-2 45	Mootkava	1:50
Materjal	4.5x13	Kuup.	21.02.2017
Joonestaj	T.Laine	File	Camilla 6x6-2 45.dwg

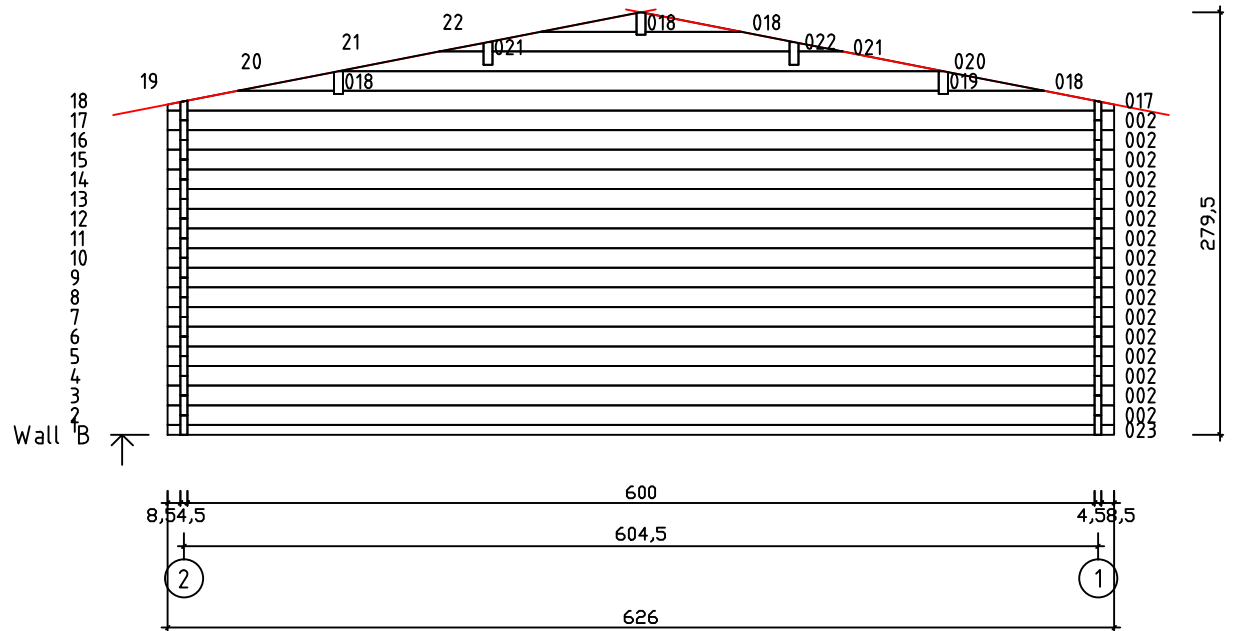

Kood	Camilla 6x6-2 45	Leht	3
Joonis	WALL A;B	Mootkava	1:50
Materjal	4.5x13	Kuup.	21.02.2017
Joonestas	T.Laine	File	Camilla 6x6-2 45.dwg

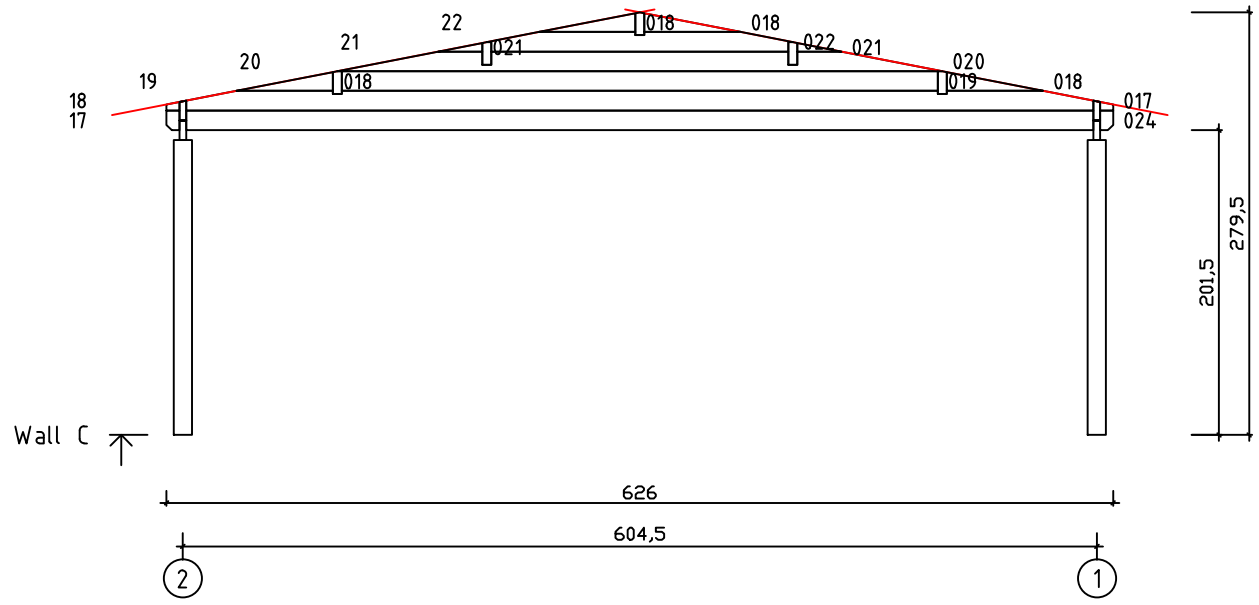

Kood	Camilla 6x6-2 45	Leht	4
Joonis	WALL C	Mootkava	1:50
Materjal	4.5x13	Kuup.	21.02.2017
Joonestas	T.Laine	File	Camilla 6x6-2 45.dwg

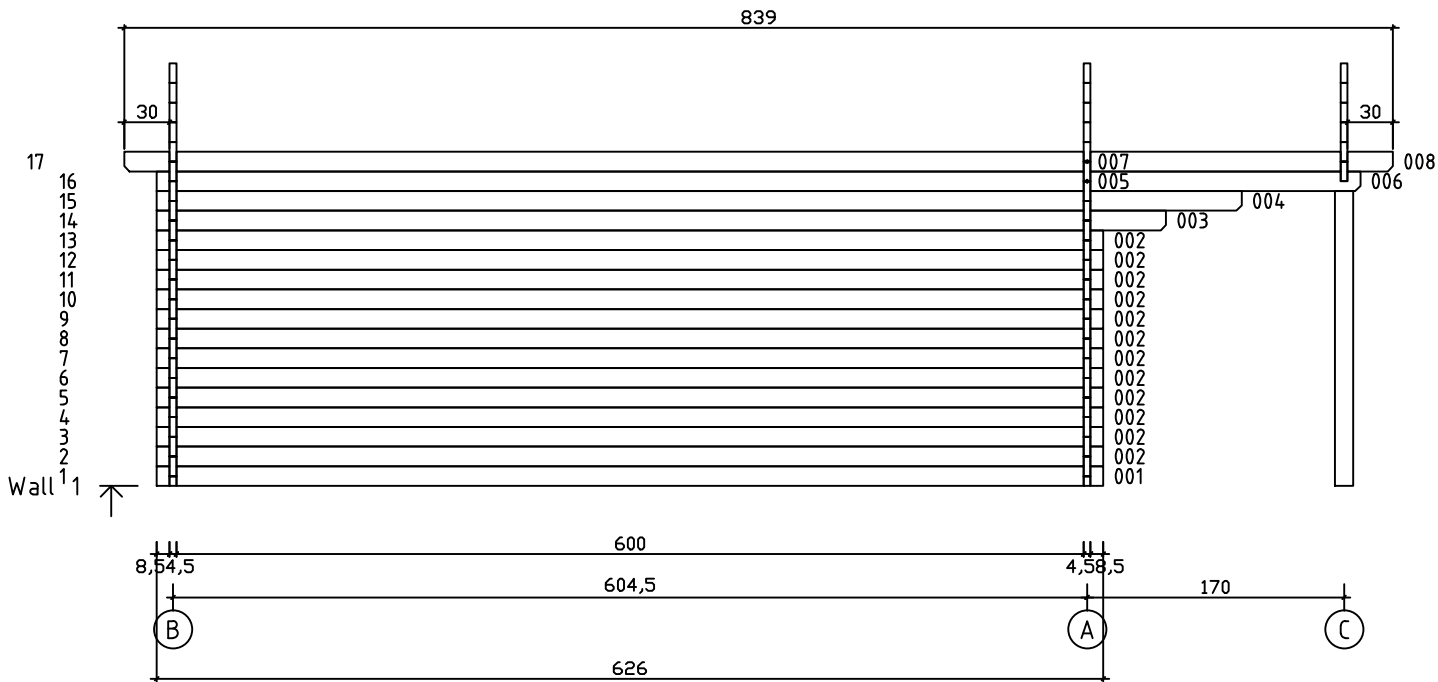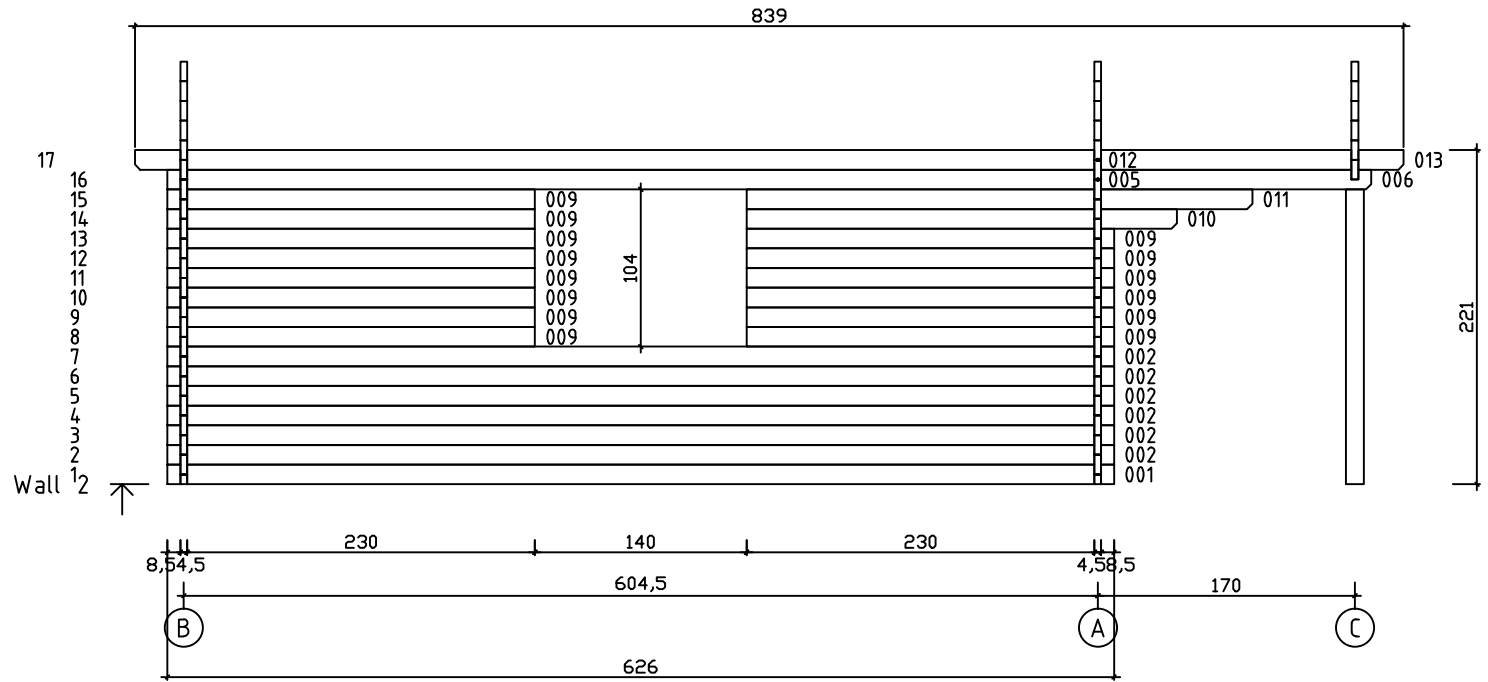

Kood	Camilla 6x6-2 45	Leht	5
Joonis	WALL 1;2	Mootkava	1:50
Materjal	4.5x13	Kuup.	21.02.2017
Joonestas	T.Laine	File	Camilla 6x6-2 45.dwg