

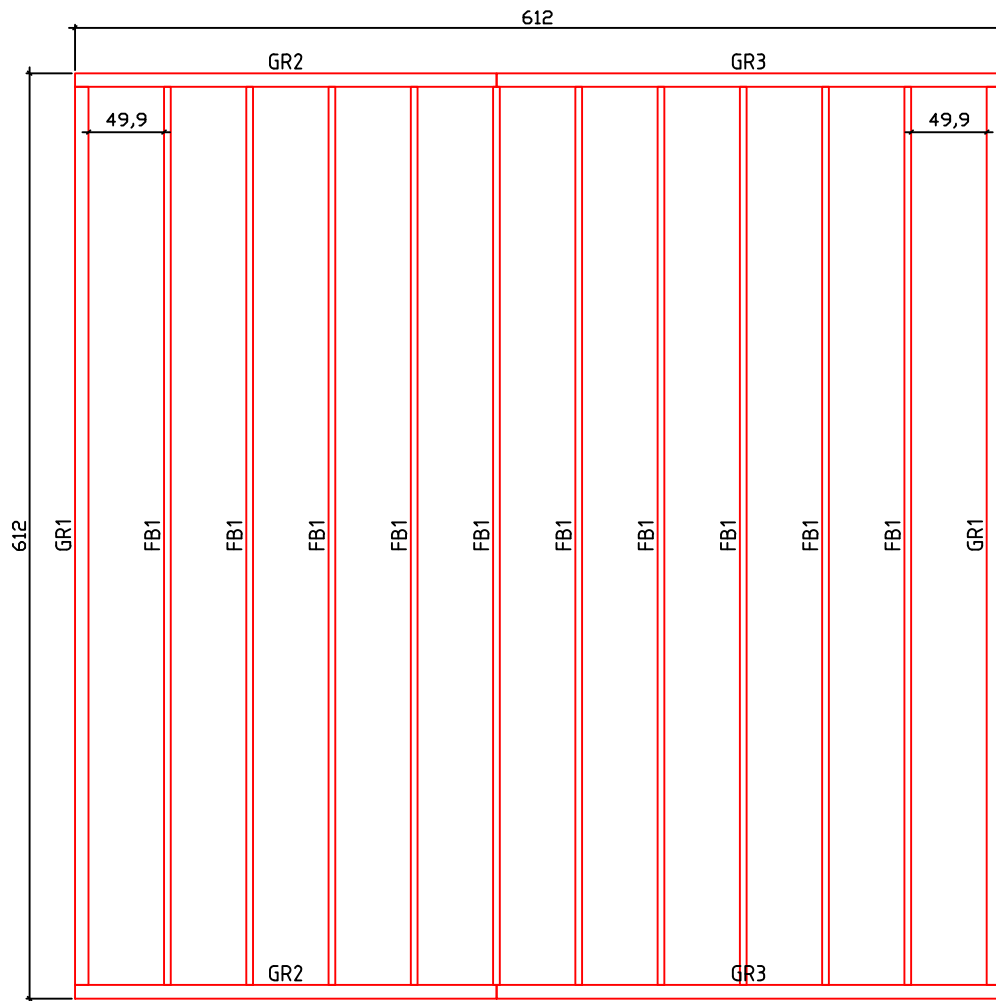



Kood	Camilla 6x6-3 70	Leht	Plan
Joonis	Camilla 6x6-3 70	Mootkava	1:50
Materjal	7x13	Kuup.	10.03.2017
Joonestas	T.Laine	File	Camilla 6x6-3 70.dwg

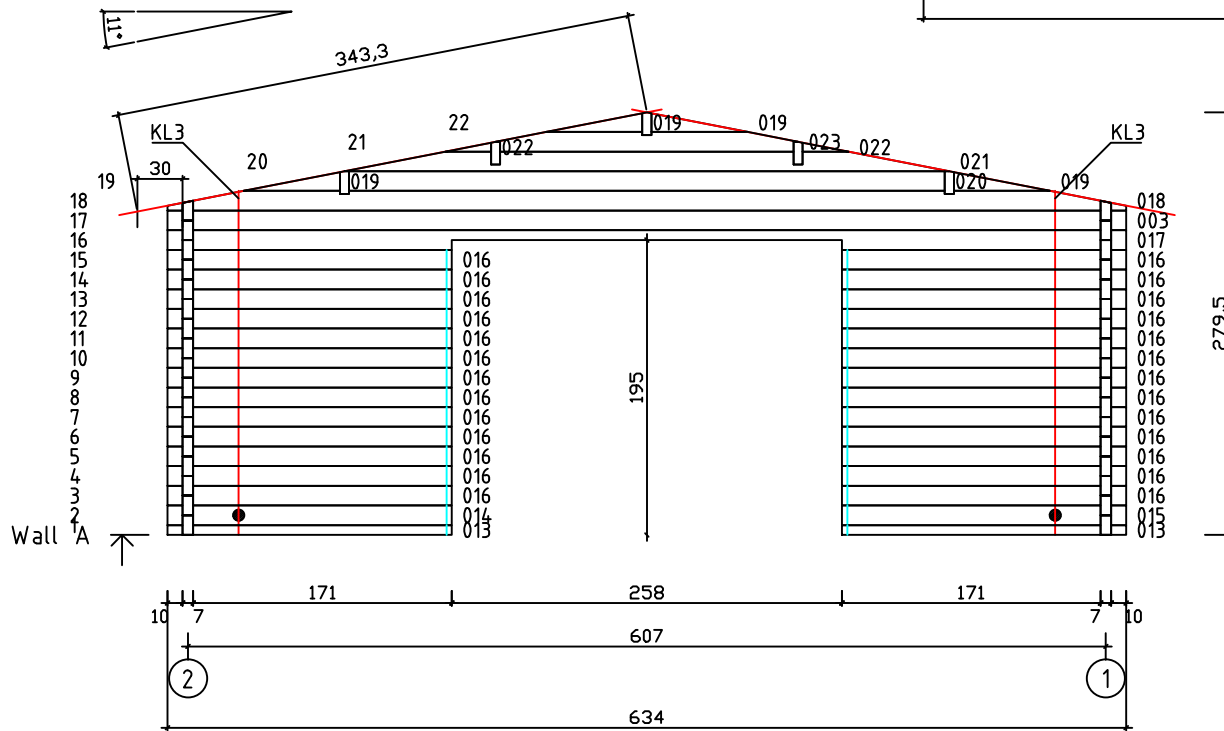


Kood	Camilla 6x6-3 70	Leht	Plan
Joonis	Camilla 6x6-3 70	Mootkava	1:50
Materjal	7x13	Kuup.	10.03.2017
Joonestaj	T.Laine	File	Camilla 6x6-3 70.dwg

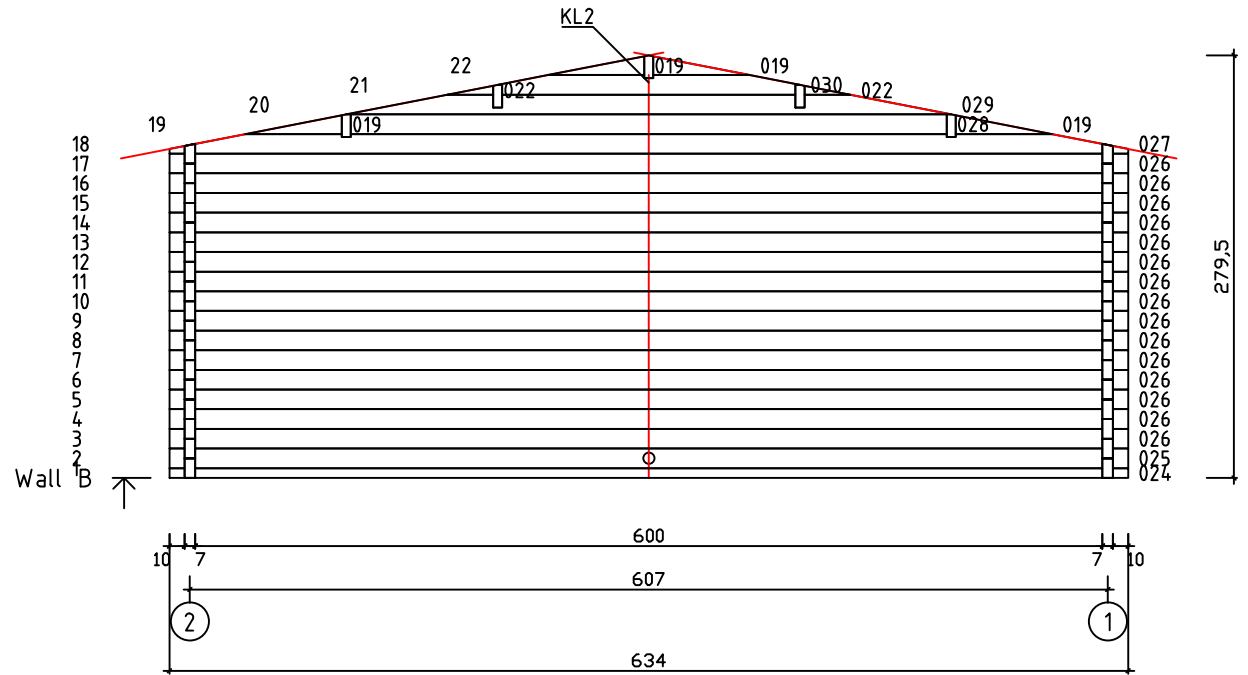


Kood	Camilla 6x6-3 70	Leht	3
Joonis	WALL A;B	Mootkava	1:50
Materjal	7x13	Kuup.	10.03.2017
Joonestas	T.Laine	File	Camilla 6x6-3 70.dwg

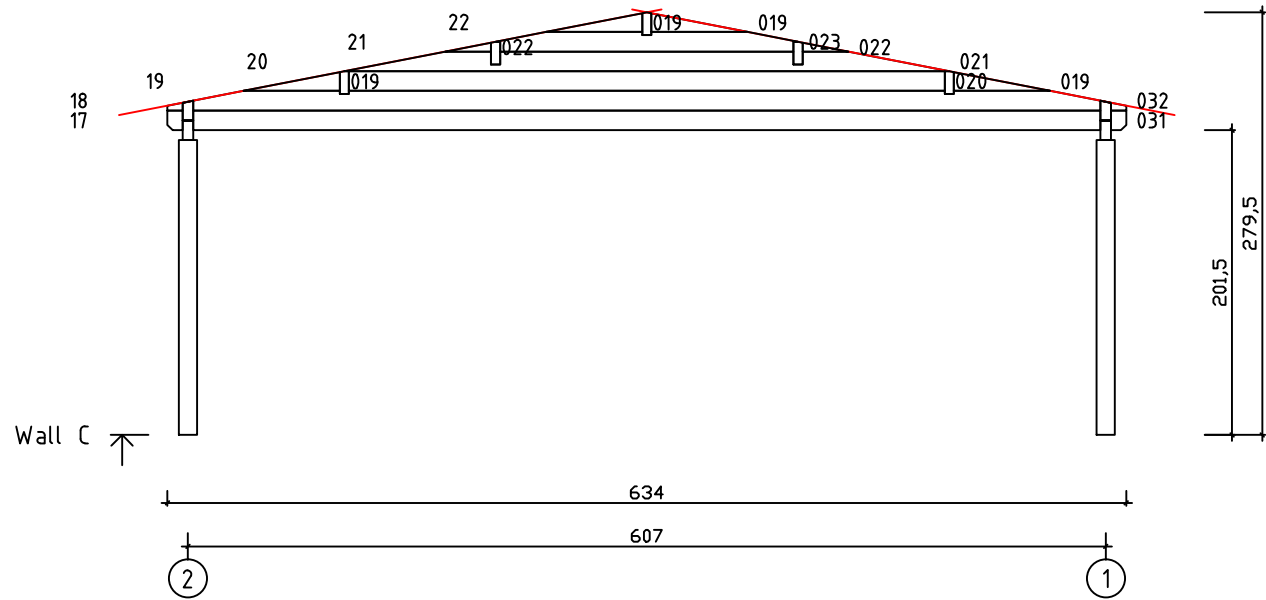

Kood	Camilla 6x6-3 70	Leht	4
Joonis	WALL C	Mootkava	1:50
Materjal	7x13	Kuup.	10.03.2017
Joonestas	T.Laine	File	Camilla 6x6-3 70.dwg

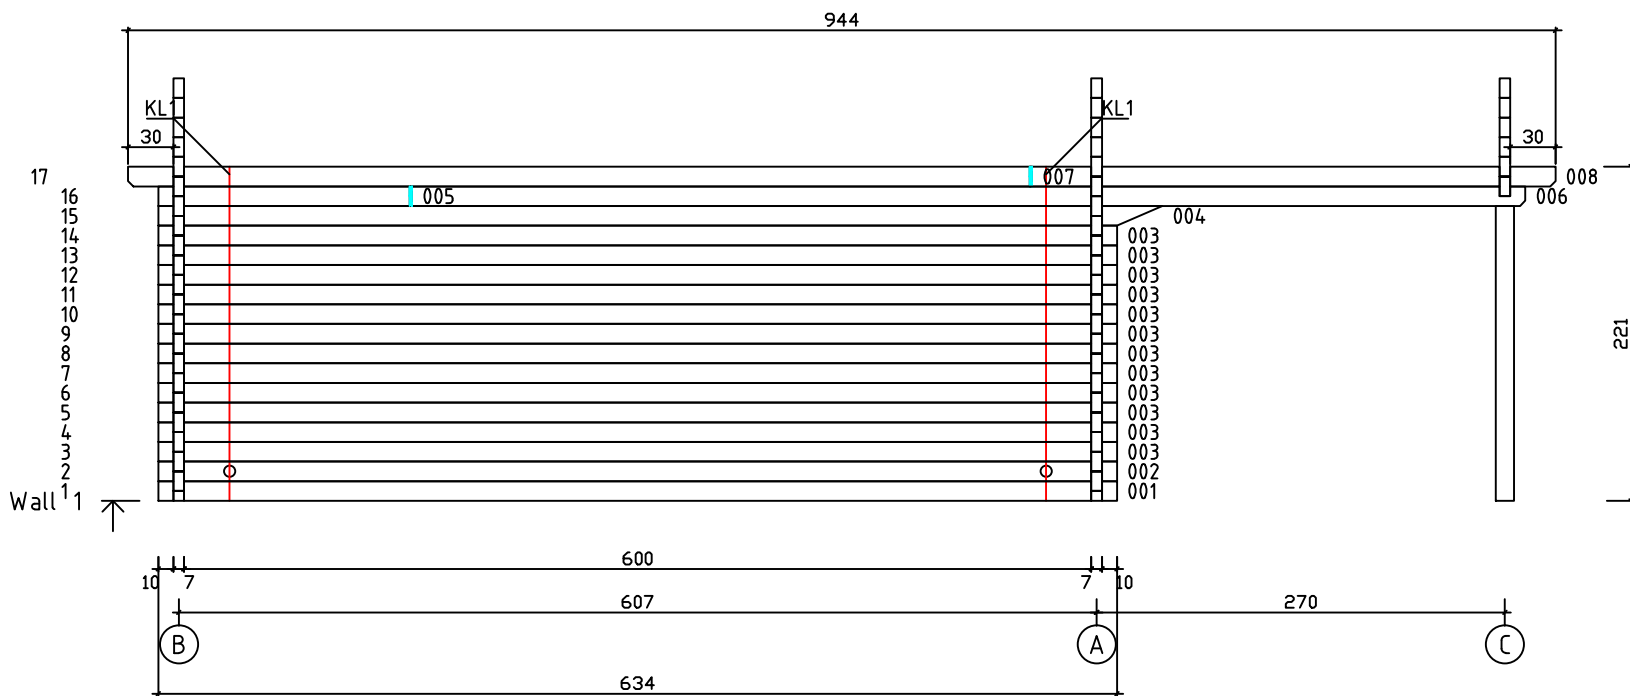

Kood	Camilla 6x6-3 70	Leht	5
Joonis	WALL 1	Mootkava	1:50
Materjal	7x13	Kuup.	10.03.2017
Joonestaj	T.Laine	File	Camilla 6x6-3 70.dwg

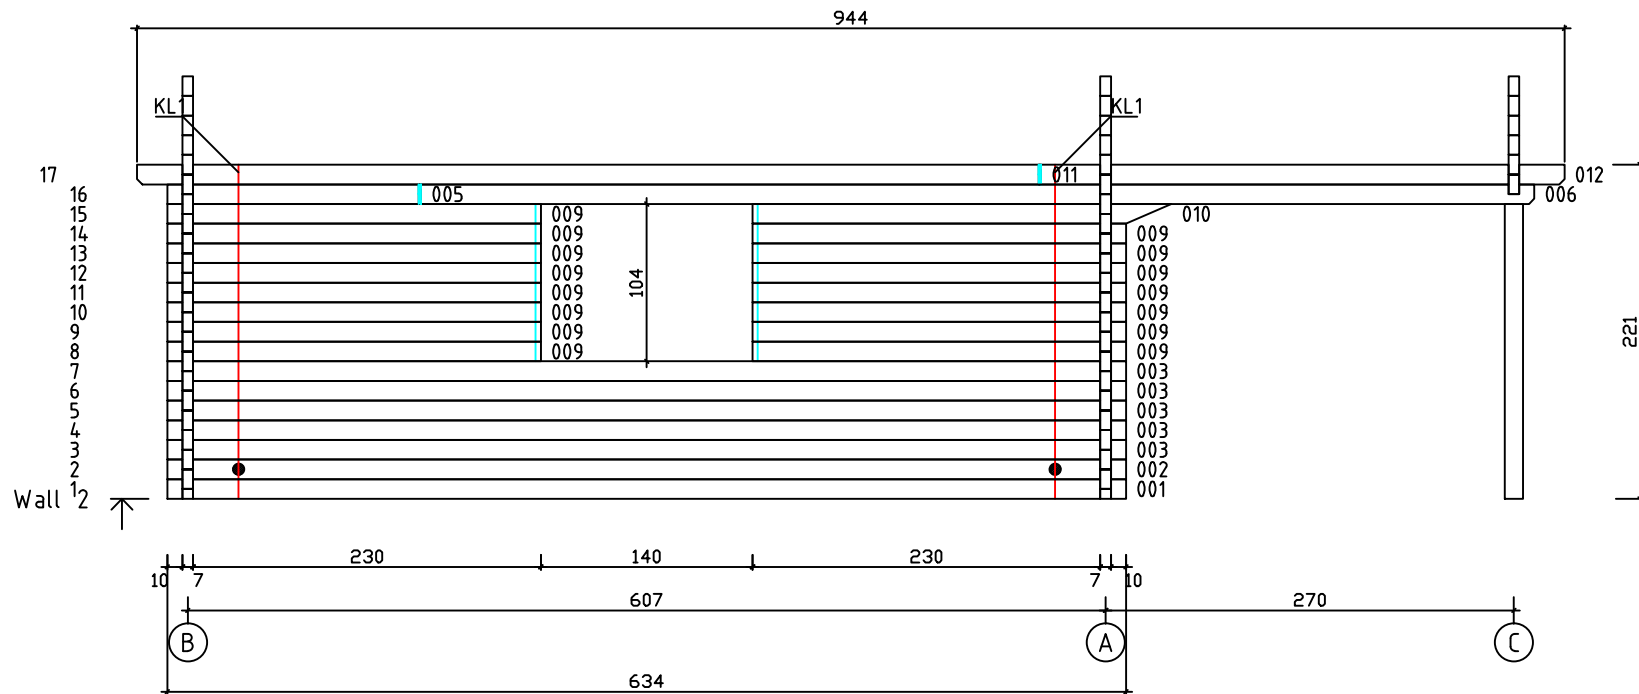

Kood	Camilla 6x6-3 70	Leht	6
Joonis	WALL 2	Mootkava	1:50
Materjal	7x13	Kuup.	10.03.2017
Joonestaj	T.Laine	File	Camilla 6x6-3 70.dwg