




| | | | |
|-----------|-----------------|----------|-----------------------|
| Kood | Carola 4x5+3 DD | Leht | Plan |
| Joonis | Carola 4x5+3 DD | Mootkava | 1:50 |
| Materjal | 70x130mm | Kuup. | 16.03.2016 |
| Joonestas | J.Junson | File | Carola 4x5+3 DD 70 mm |

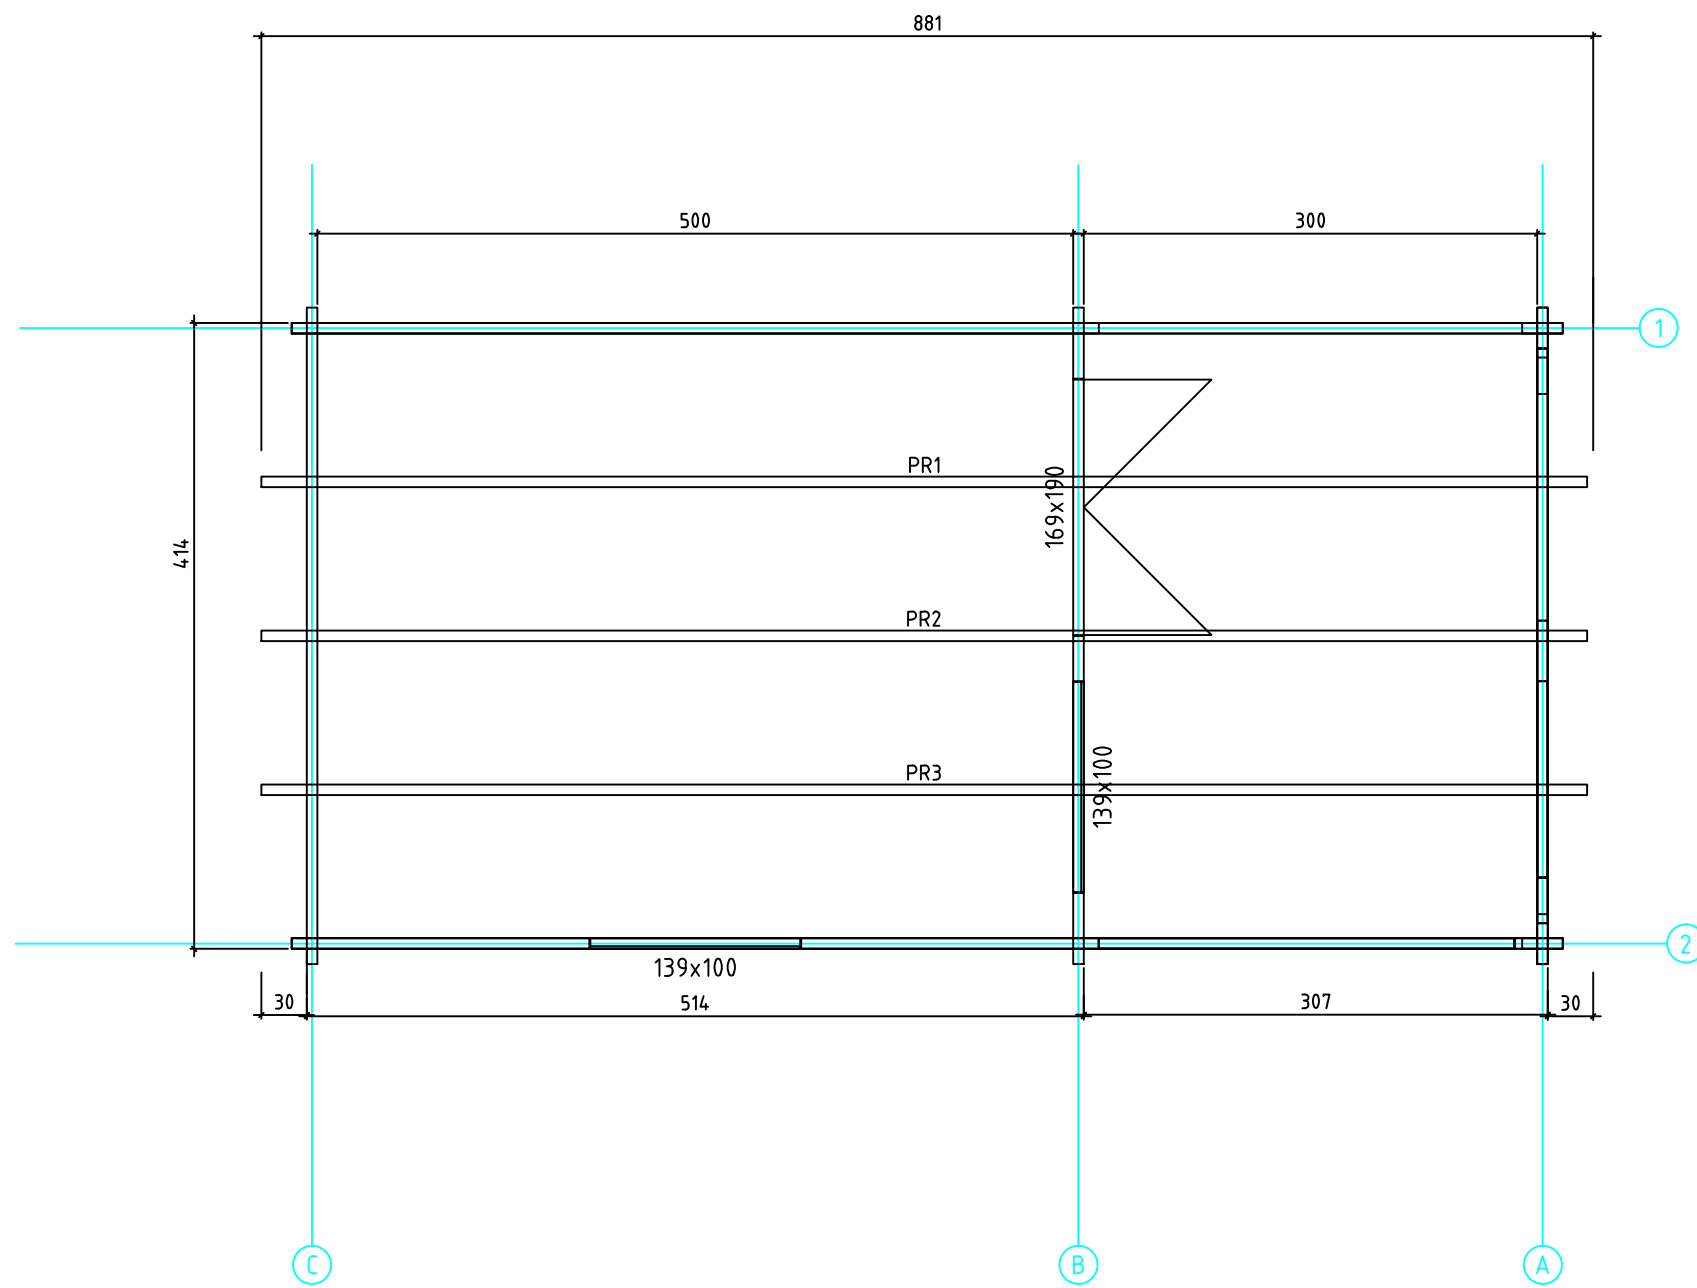


| | | | |
|-----------|-----------------|----------|----------------------|
| Kood | Carola 4x5+3 DD | Leht | plaan |
| Joonis | Carola 4x5+3 DD | Mootkava | 1:50 |
| Materjal | 70x130 mm | Kuup. | 16.03.2016 |
| Joonestaj | Jaano | File | Carola 4x5+2 DD 70 m |

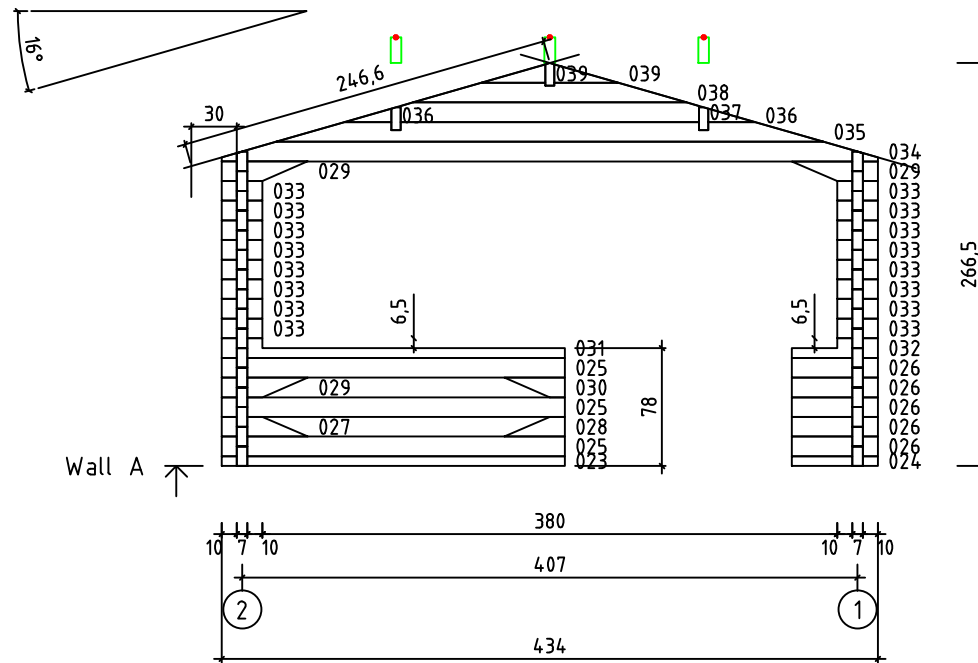


| | | | |
|-----------|-----------------|----------|----------------------|
| Kood | Carola 4x5+3 DD | Leht | 2 |
| Joonis | WALL A | Mootkava | 1:50 |
| Materjal | 7x13 | Kuup. | 16.03.2016 |
| Joonestas | Jaano | File | Carola 4x5+2 DD 70 m |

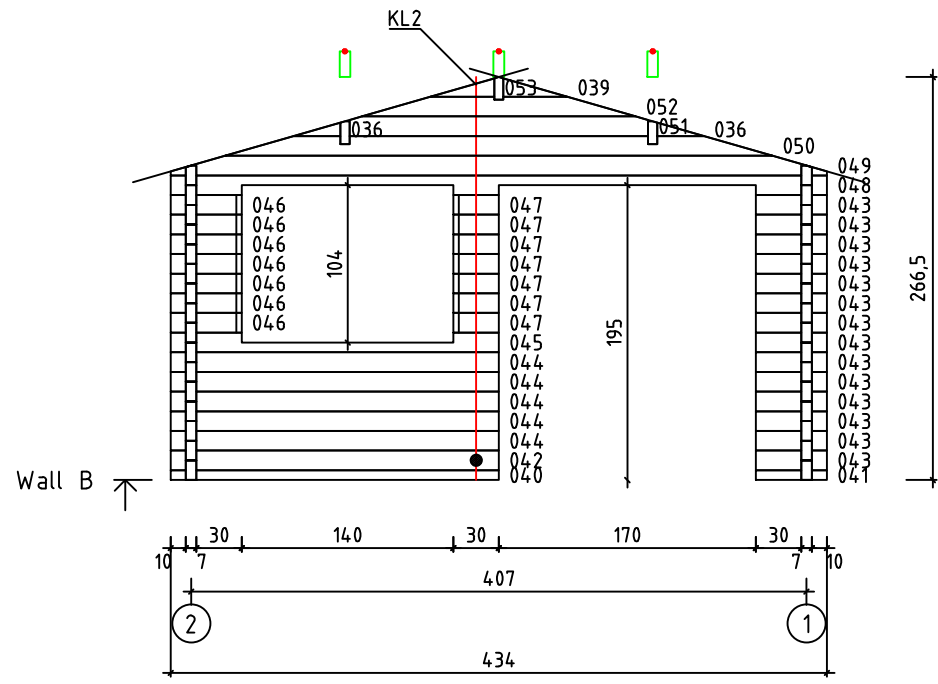


| | | | |
|-----------|-----------------|----------|----------------------|
| Kood | Carola 4x5+3 DD | Leht | plaan |
| Joonis | WALL B | Mootkava | 1:50 |
| Materjal | 7x13 | Kuup. | 16.03.2016 |
| Joonestas | Jaano | File | Carola 4x5+2 DD 70 m |

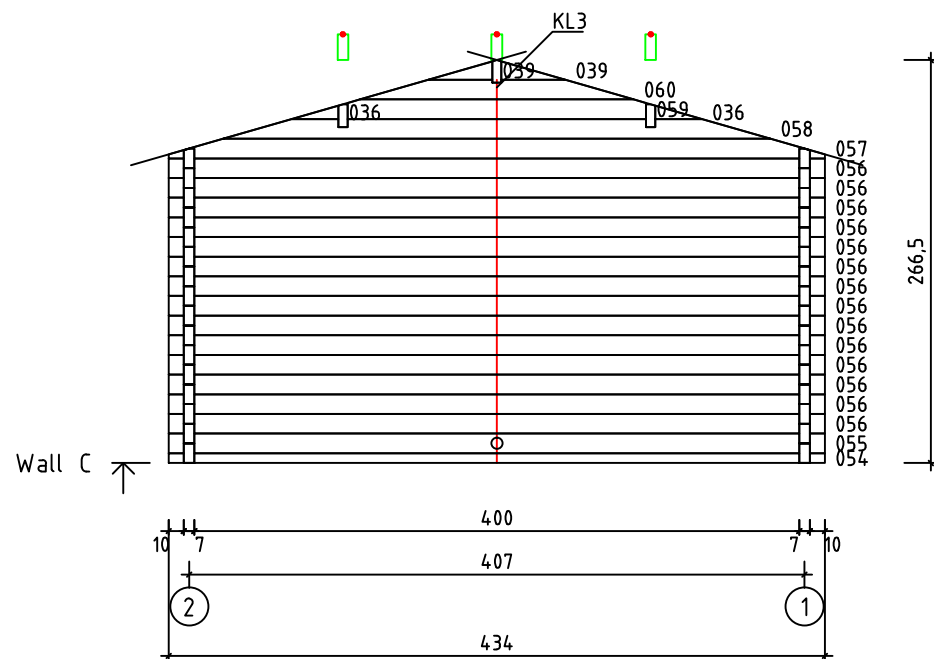

| | | | |
|-----------|-----------------|----------|----------------------|
| Kood | Carola 4x5+3 DD | Leht | plaan |
| Joonis | WALL C | Mootkava | 1:50 |
| Materjal | 7x13 | Kuup. | 16.03.2016 |
| Joonestas | Jaano | File | Carola 4x5+2 DD 70 m |

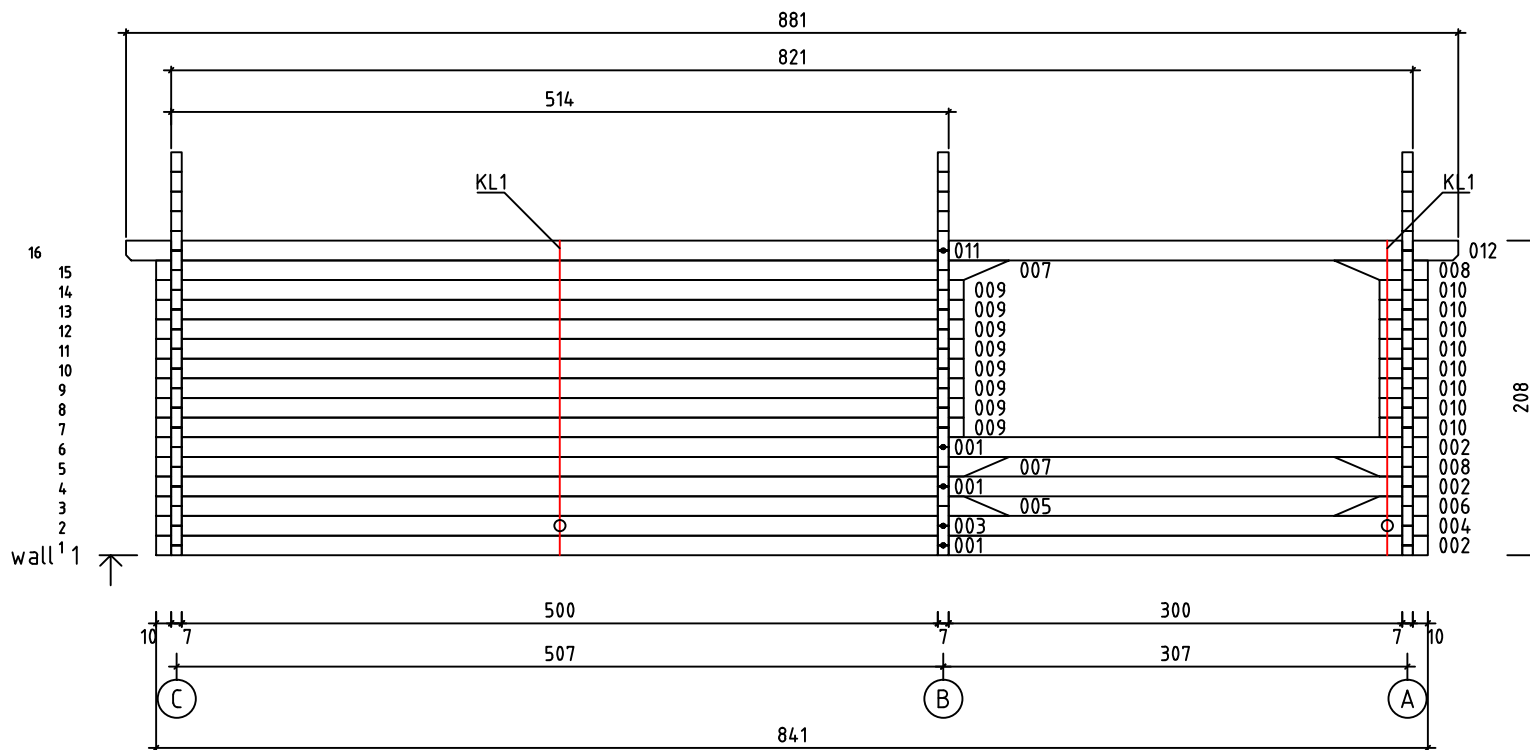

| | | | |
|-----------|-----------------|----------|----------------------|
| Kood | Carola 4x5+3 DD | Leht | 5 |
| Joonis | WALL 1 | Mootkava | 1:50 |
| Materjal | 7x13 | Kuup. | 16.03.2016 |
| Joonestas | Jaano | File | Carola 4x5+2 DD 70 m |

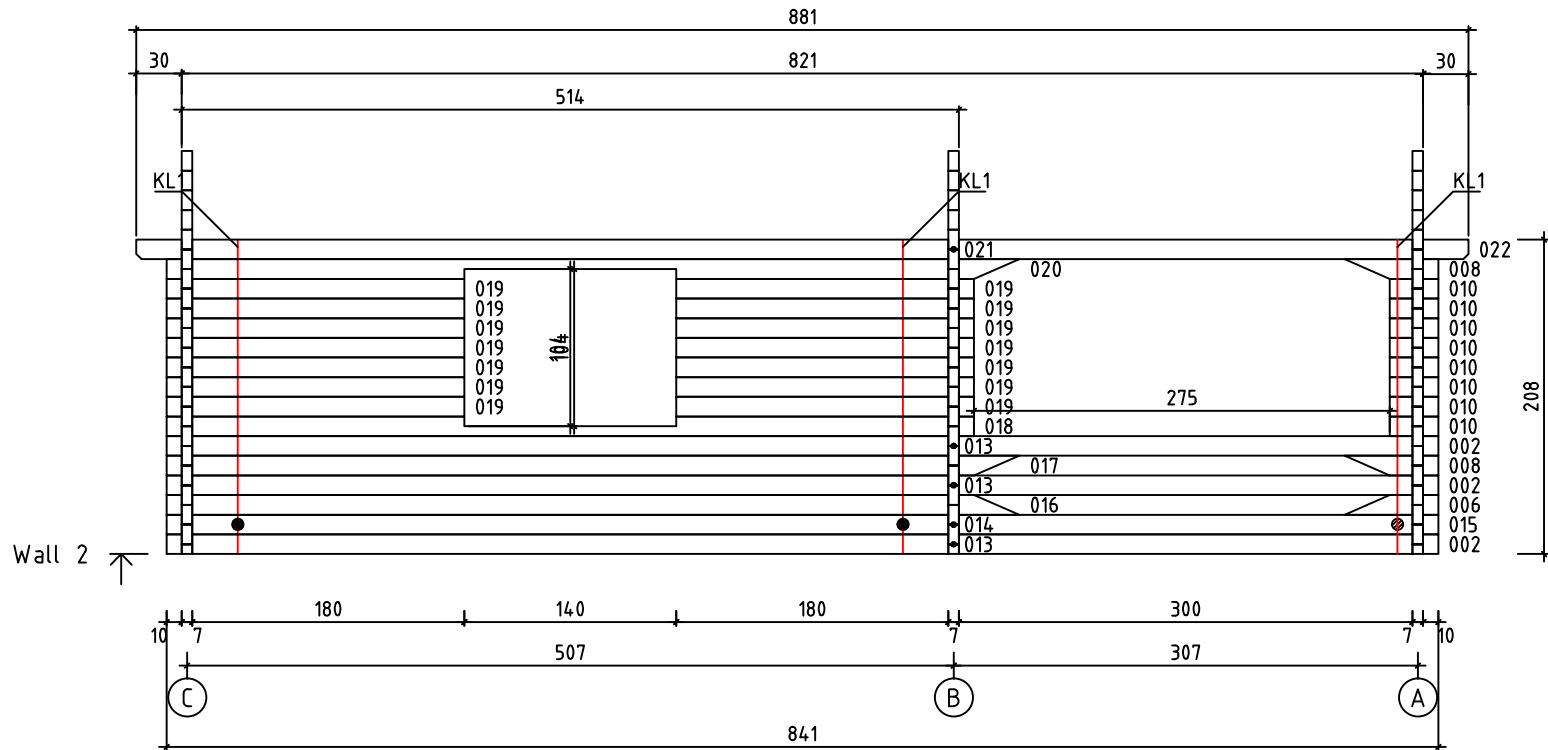

| | | | |
|-----------|-----------------|----------|----------------------|
| Kood | Carola 4x5+3 DD | Leht | plaan |
| Joonis | WALL 2 | Mootkava | 1:50 |
| Materjal | 7x13 | Kuup. | 16.03.2016 |
| Joonestas | Jaano | File | Carola 4x5+2 DD 70 m |