




|           |                 |          |                      |
|-----------|-----------------|----------|----------------------|
| Kood      | Carola 5x5+3 DD | Leht     | Plan                 |
| Joonis    | Carola 5x5+3 DD | Mootkava | 1:50                 |
| Materjal  | 45x130mm        | Kuup.    | 16.03.2016           |
| Joonestaj | J.Junson        | File     | Carola 5x5+3 DD 45.d |

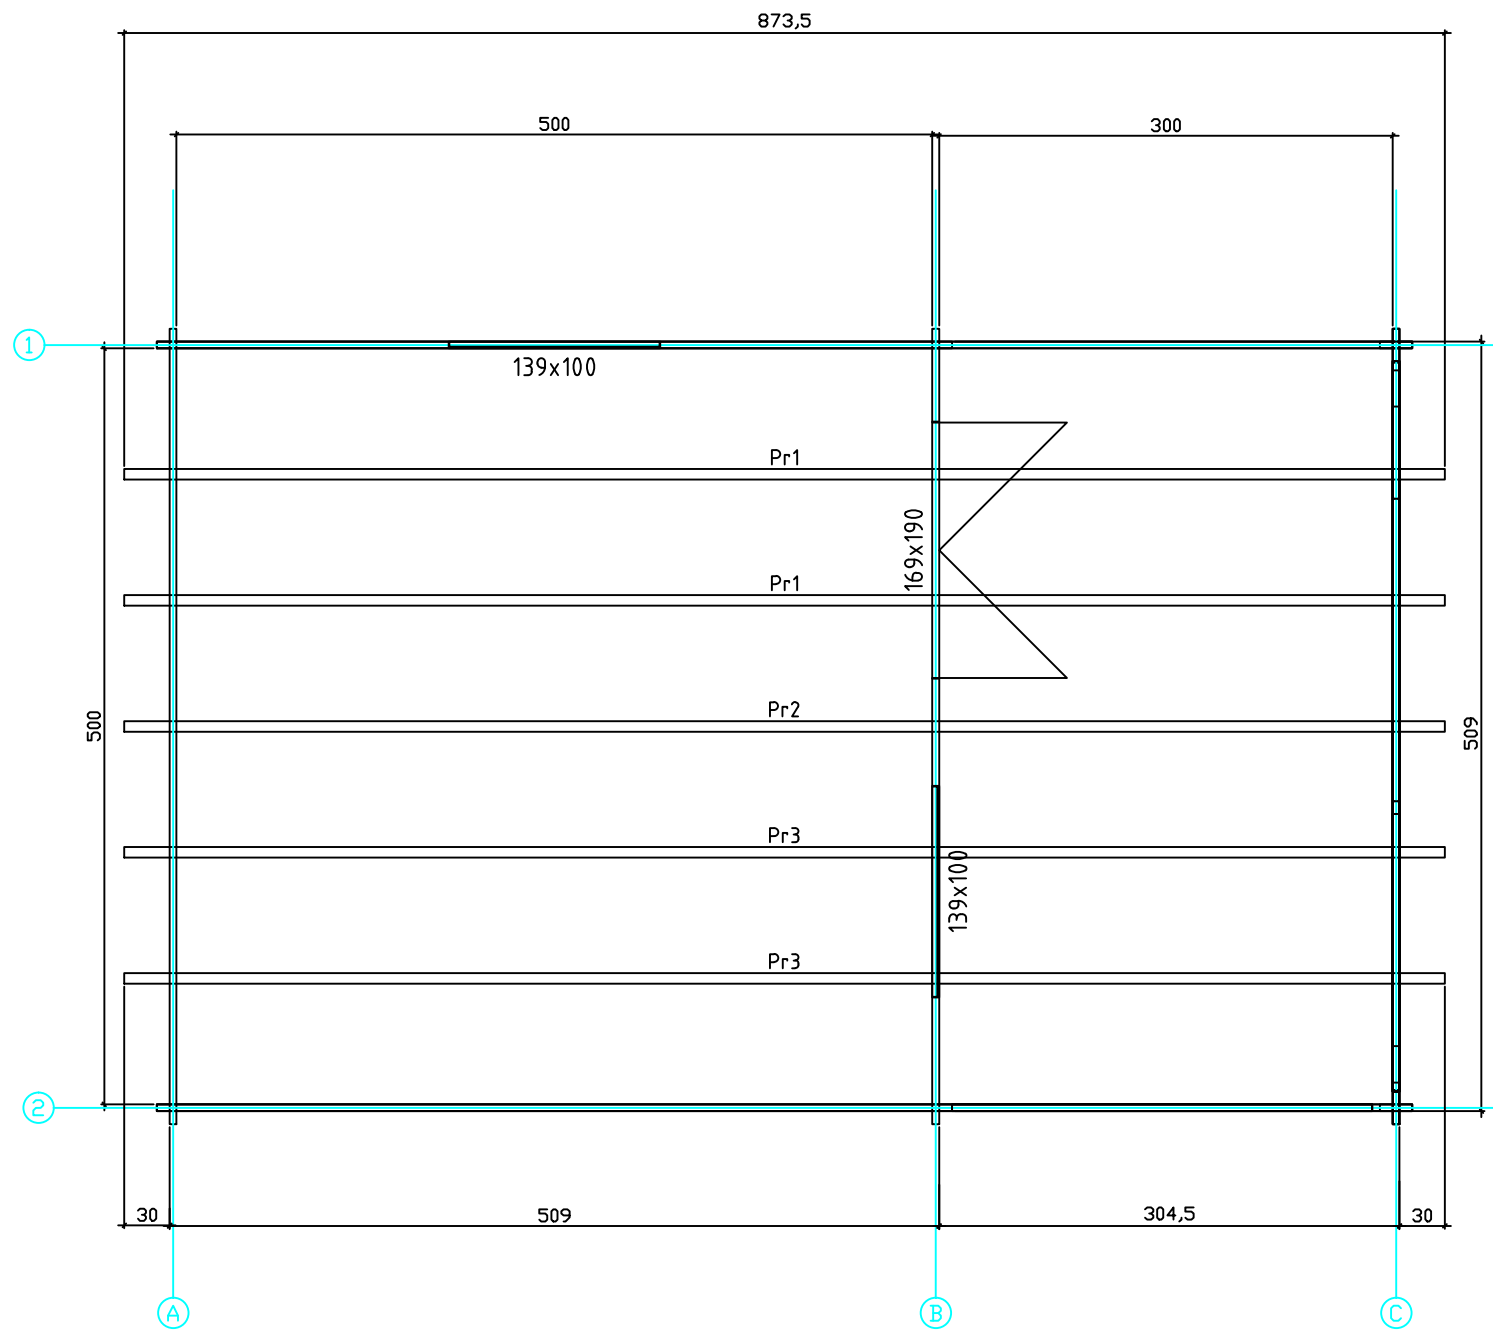


|           |                 |          |              |
|-----------|-----------------|----------|--------------|
| Kood      | Carola 5x5+3 DD | Leht     | Plan         |
| Joonis    | Carola 5x5+3 DD | Mootkava | 1:50         |
| Materjal  | 45x130 mm       | Kuup.    | 16.03.2016   |
| Joonestaj | J.Junson        | File     | Carola 5x5+3 |

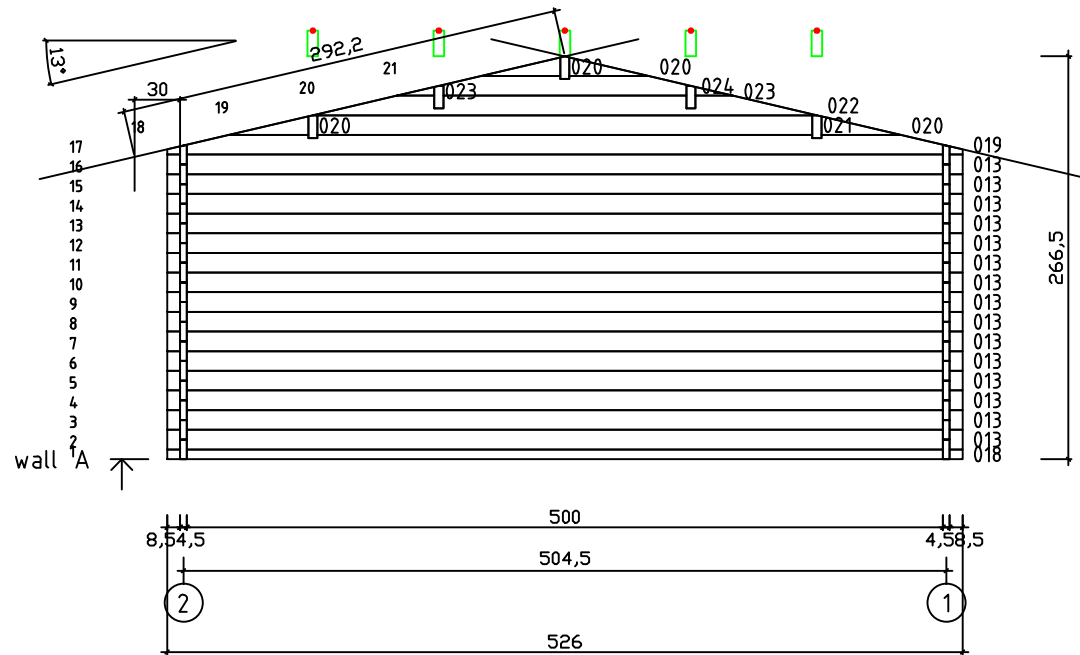


|           |                 |          |              |
|-----------|-----------------|----------|--------------|
| Kood      | Carola 5x5+3 DD | Leht     | 2            |
| Joonis    | WALL A          | Mootkava | 1:50         |
| Materjal  | 4,5x13          | Kuup.    | 16.03.2016   |
| Joonestaj | J.Junson        | File     | Carola 5x5+3 |

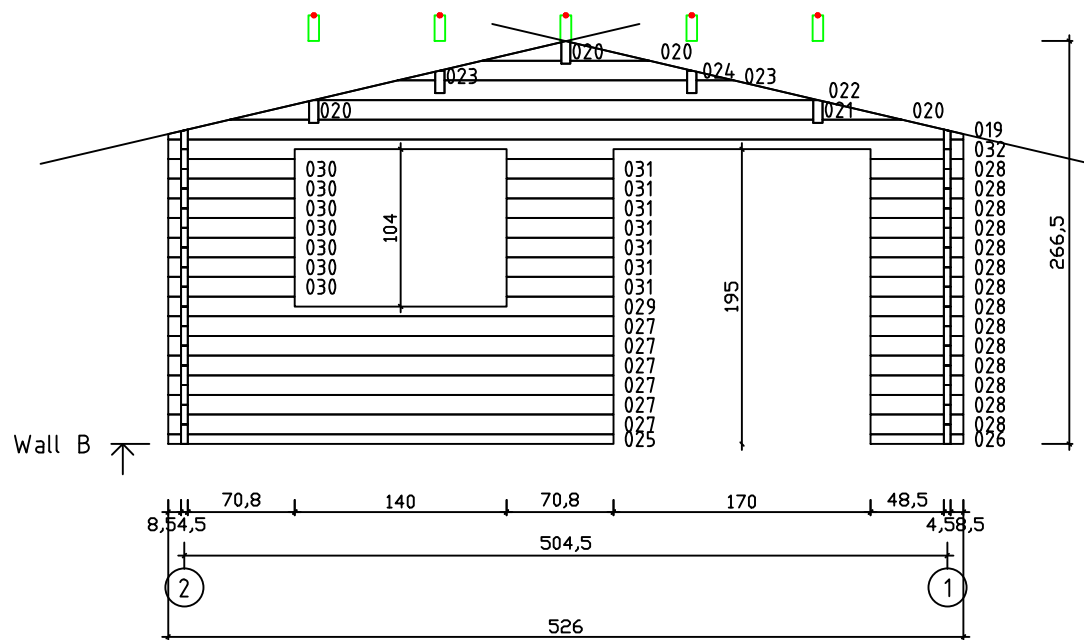


|           |                 |          |                      |
|-----------|-----------------|----------|----------------------|
| Kood      | Carola 5x5+3 DD | Leht     | Plan                 |
| Joonis    | WALL B          | Mootkava | 1:50                 |
| Materjal  | 4.5x13          | Kuup.    | 16.03.2016           |
| Joonestas | J.Junson        | File     | Carola 5x5+3 DD 45.d |

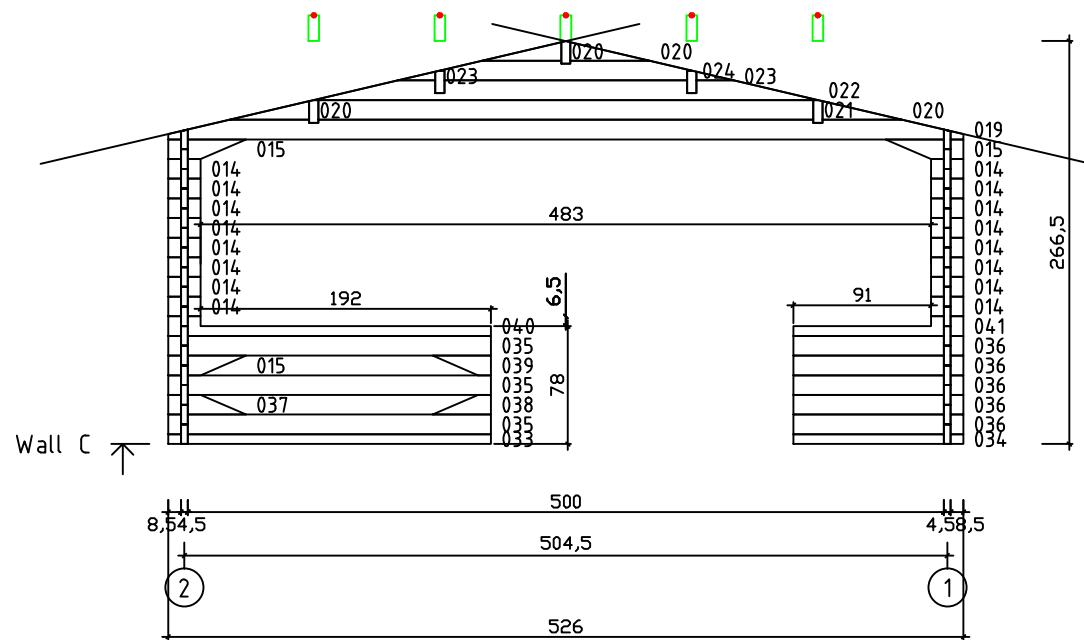

|           |                 |          |              |
|-----------|-----------------|----------|--------------|
| Kood      | Carola 5x5+3 DD | Leht     | Plan         |
| Joonis    | WALL C          | Mootkava | 1:50         |
| Materjal  | 4,5x13          | Kuup.    | 16.03.2016   |
| Joonestas | J.Junson        | File     | Carola 5x5+3 |

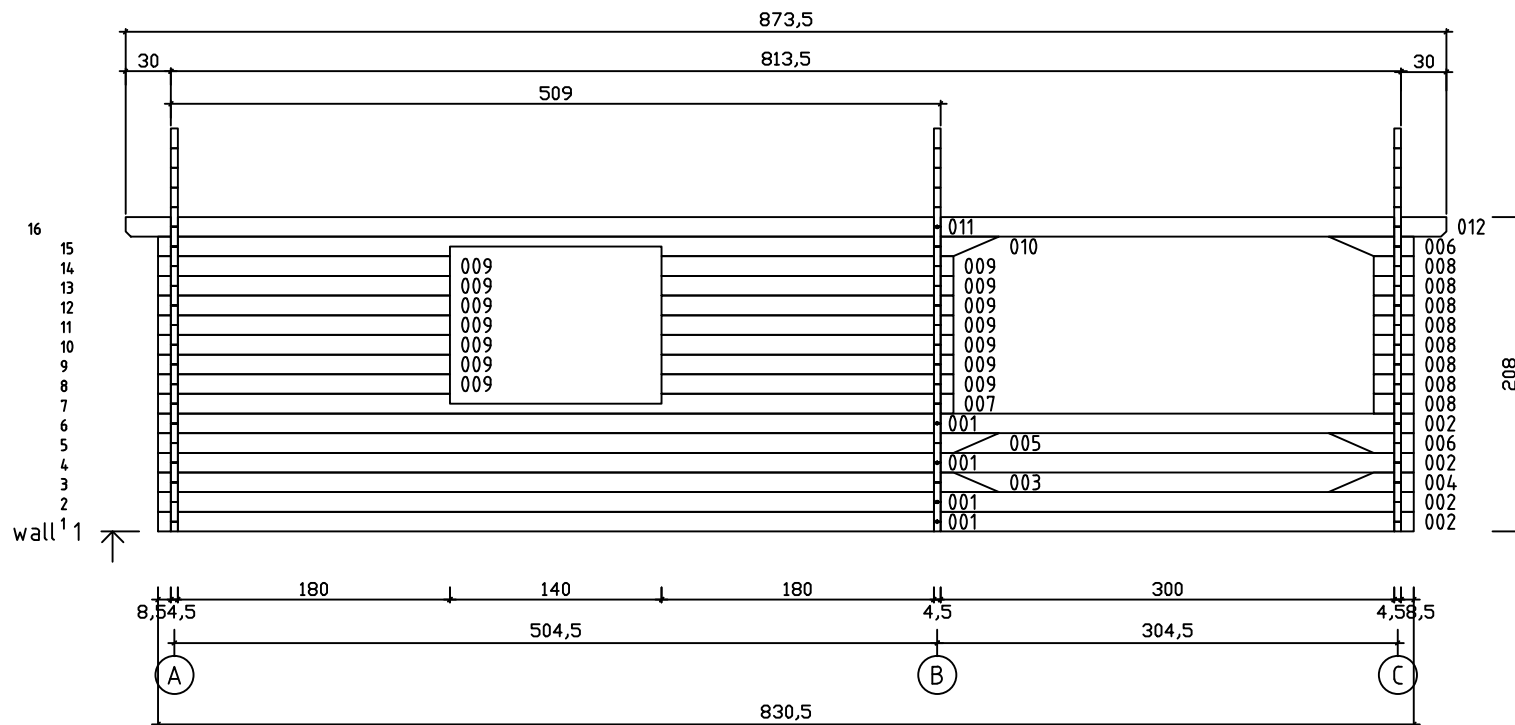

|           |                 |          |              |
|-----------|-----------------|----------|--------------|
| Kood      | Carola 5x5+3 DD | Leht     | 5            |
| Joonis    | WALL 1          | Mootkava | 1:50         |
| Materjal  | 4,5x13          | Kuup.    | 16.03.2016   |
| Joonestas | J.Junson        | File     | Carola 5x5+3 |

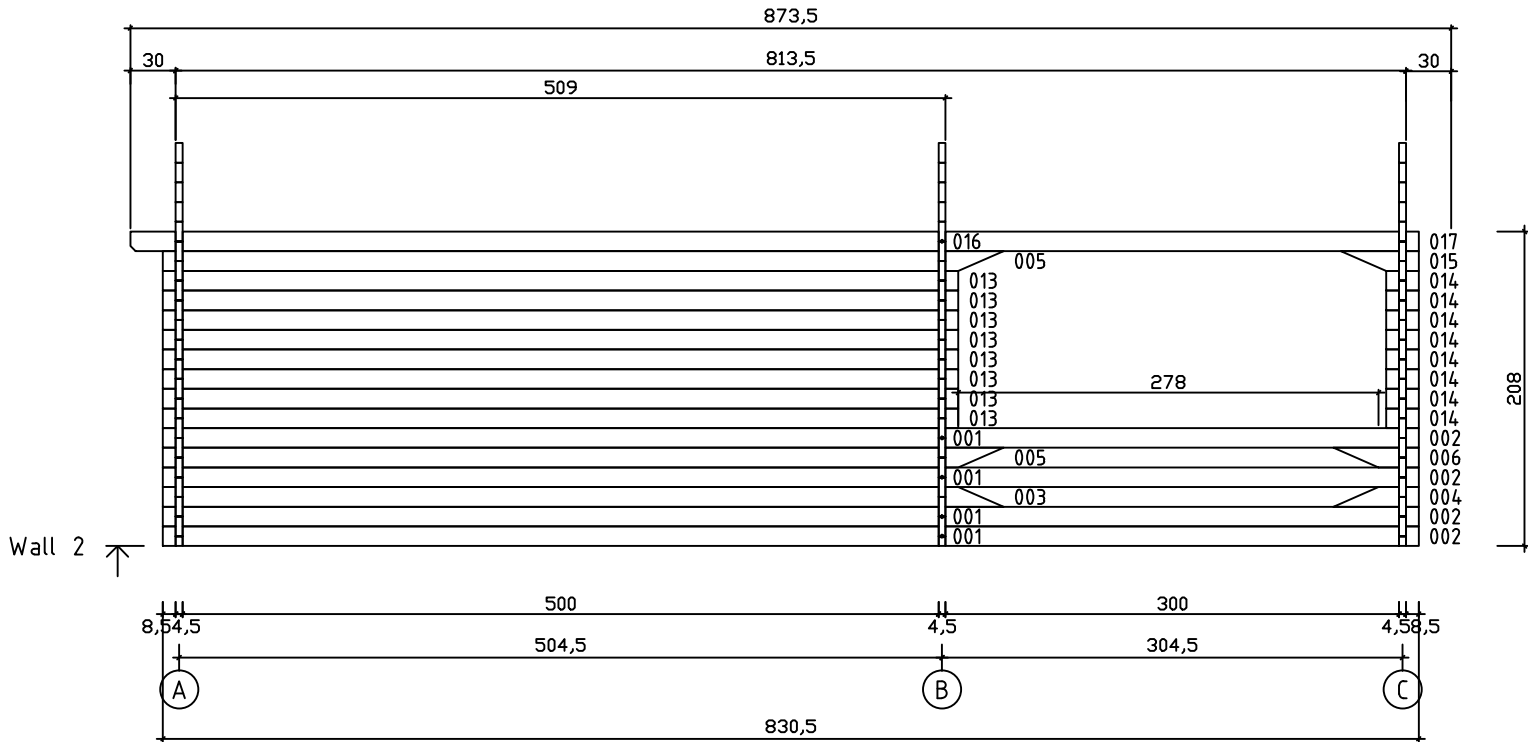

|           |                 |          |              |
|-----------|-----------------|----------|--------------|
| Kood      | Carola 5x5+3 DD | Leht     | Plan         |
| Joonis    | WALL 2          | Mootkava | 1:50         |
| Materjal  | 4,5x13          | Kuup.    | 16.03.2016   |
| Joonestaj | J.Junson        | File     | Carola 5x5+3 |