




Kood	Carola 5x6+2 DD	Leht	plaan
Joonis	Carola 5x6+2 DD	Mootkava	1:50
Materjal	70x130 mm	Kuup.	16.03.2016
Joonestas	Jaano	File	Carola 5x6+2 DD 70 m

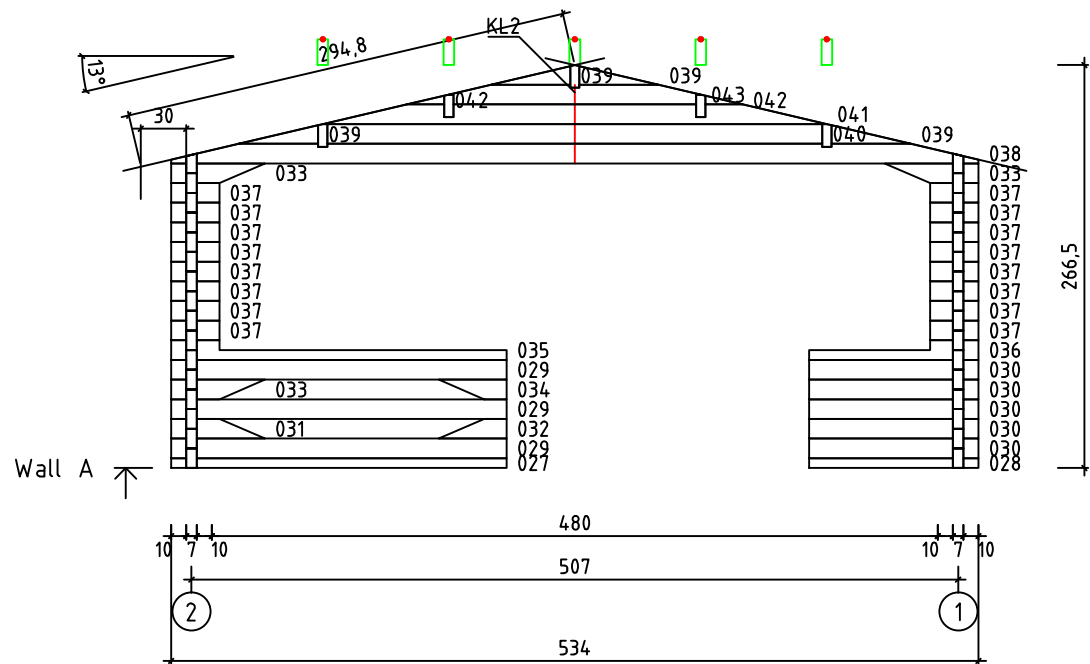


Kood	Carola 5x6+2 DD	Leht	2
Joonis	WALL A	Mootkava	1:50
Materjal	7x13	Kuup.	16.03.2016
Joonestas	Jaano	File	Carola 5x6+2 DD 70 mr

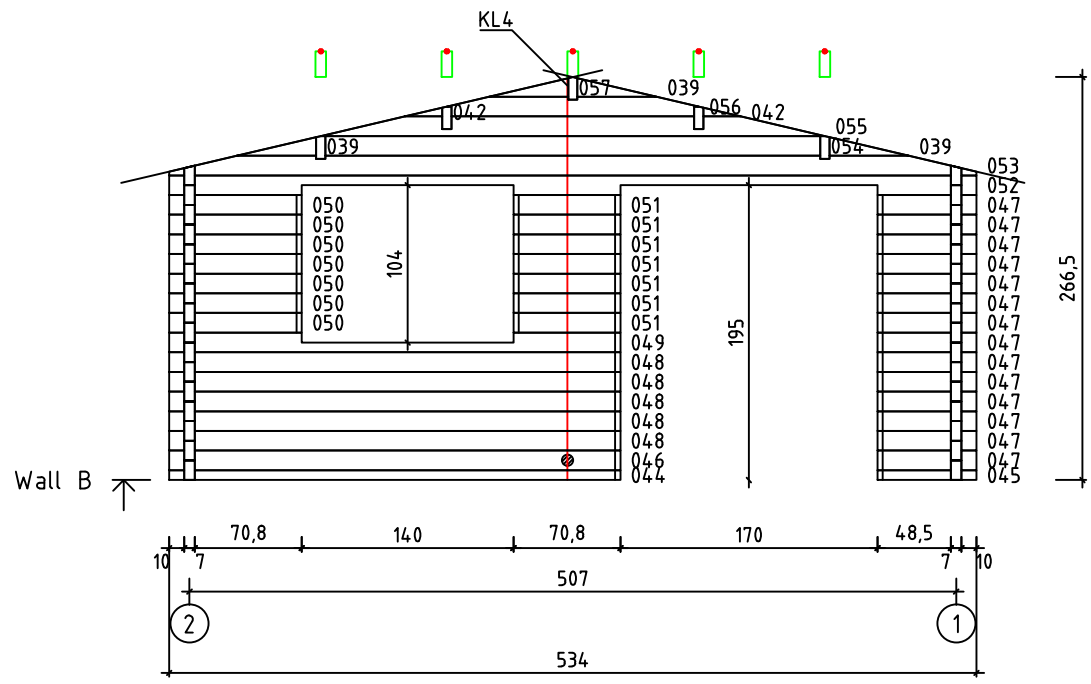


Kood	Carola 5x6+2 DD	Leht	plaan
Joonis	WALL B	Mootkava	1:50
Materjal	7x13	Kuup.	16.03.2016
Joonestas	Jaano	File	Carola 5x6+2 DD 70 m

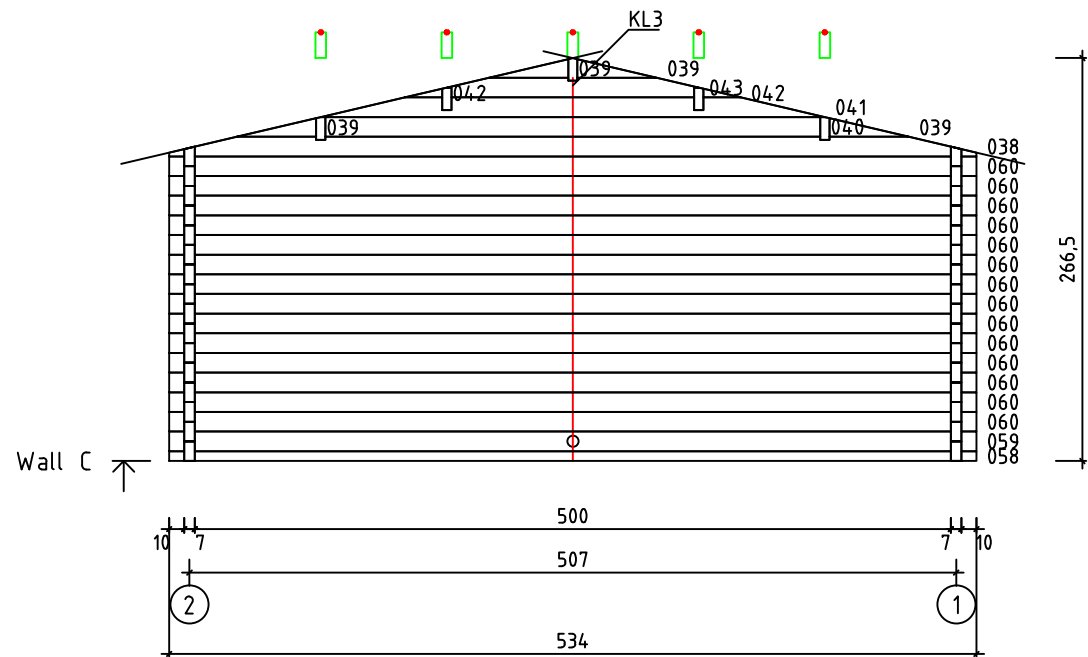

Kood	Carola 5x6+2 DD	Leht	plaan
Joonis	WALL C	Mootkava	1:50
Materjal	7x13	Kuup.	16.03.2016
Joonestas	Jaano	File	Carola 5x6+2 DD 70 mr

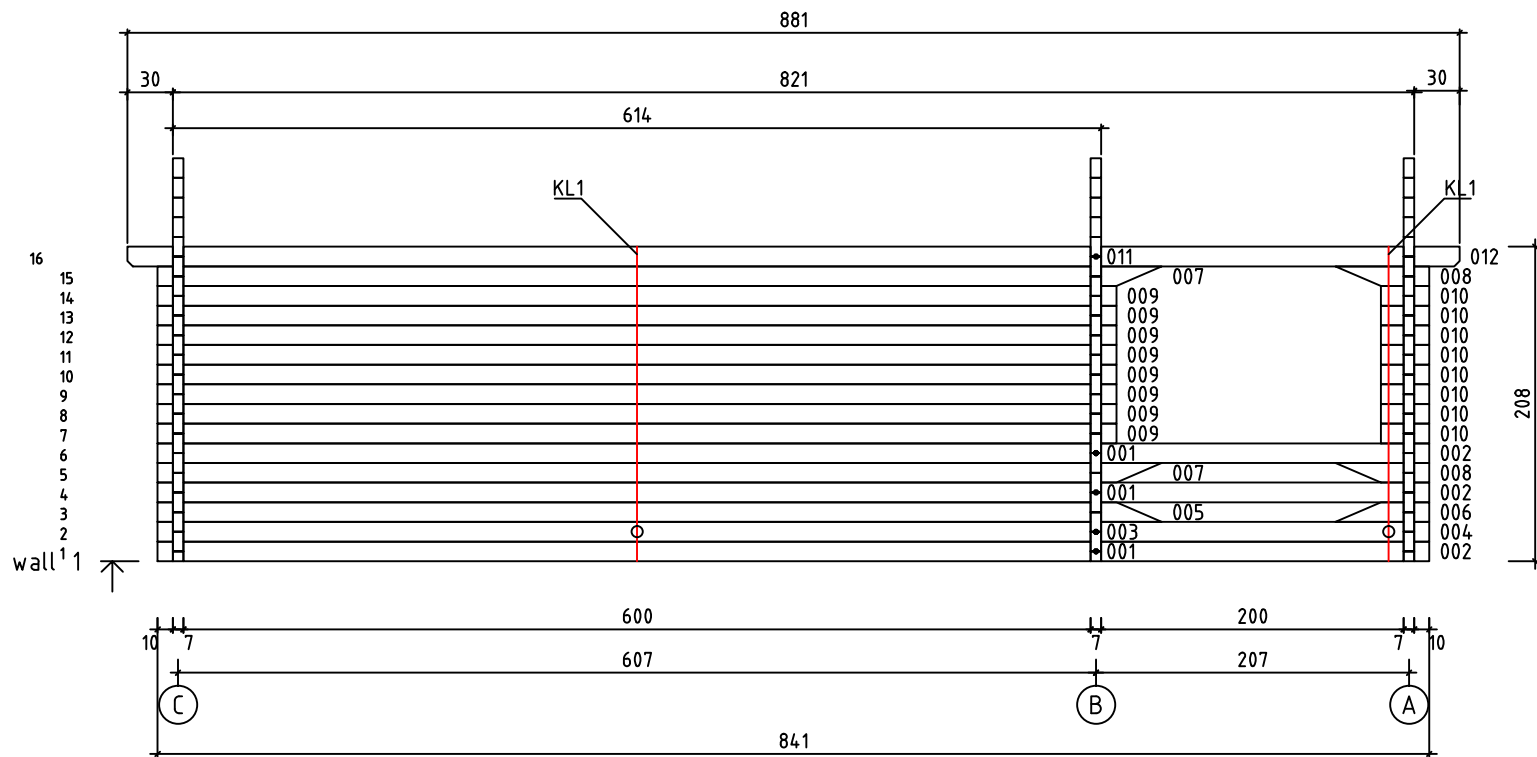

Kood	Carola 5x6+2 DD	Leht	5
Joonis	WALL 1	Mootkava	1:50
Materjal	7x13	Kuup.	16.03.2016
Joonestas	Jaano	File	Carola 5x6+2 DD 70 mr

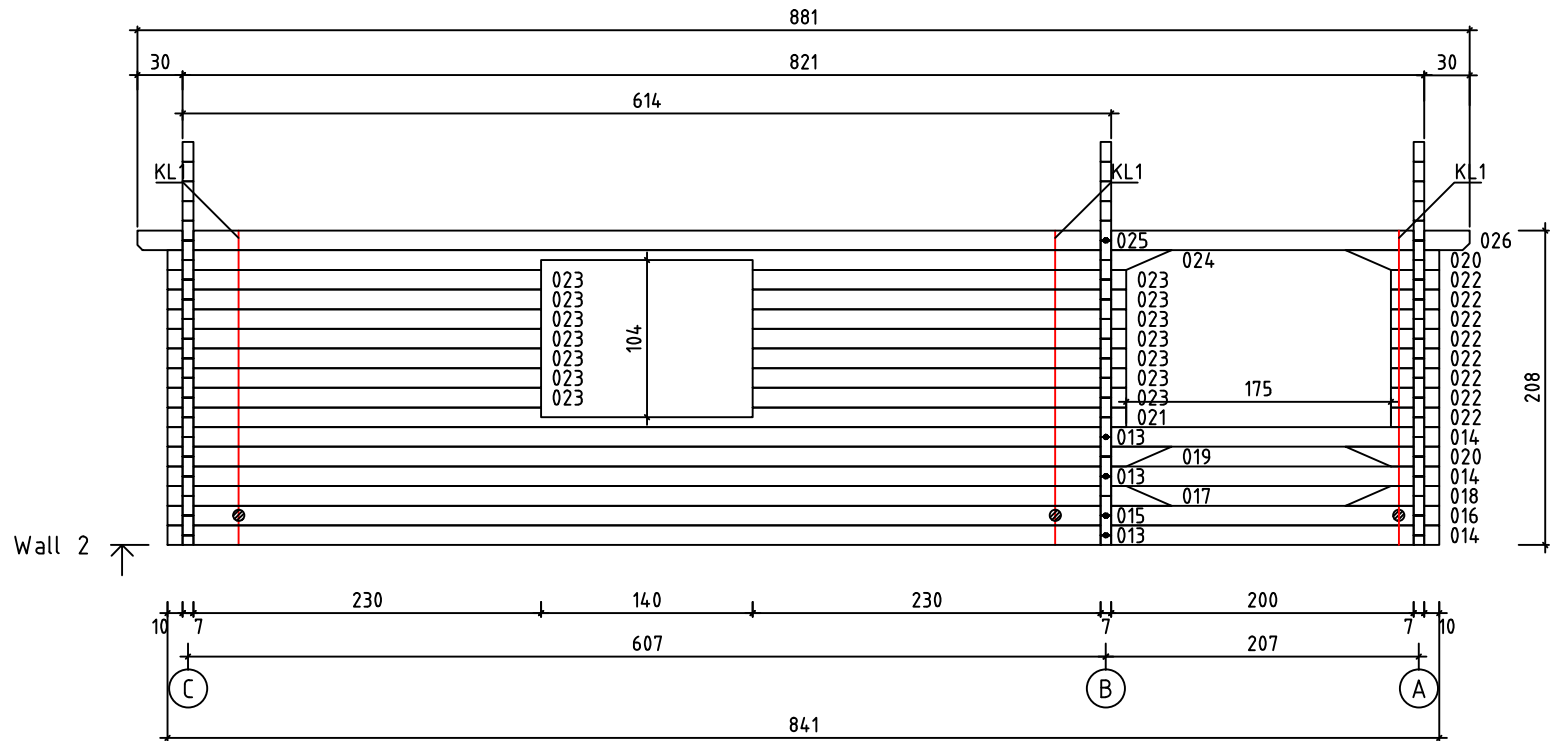

Kood	Carola 5x6+2 DD	Leht	plaan
Joonis	WALL 2	Mootkava	1:50
Materjal	7x13	Kuup.	16.03.2016
Joonestaj	Jaano	File	Carola 5x6+2 DD 70 m