

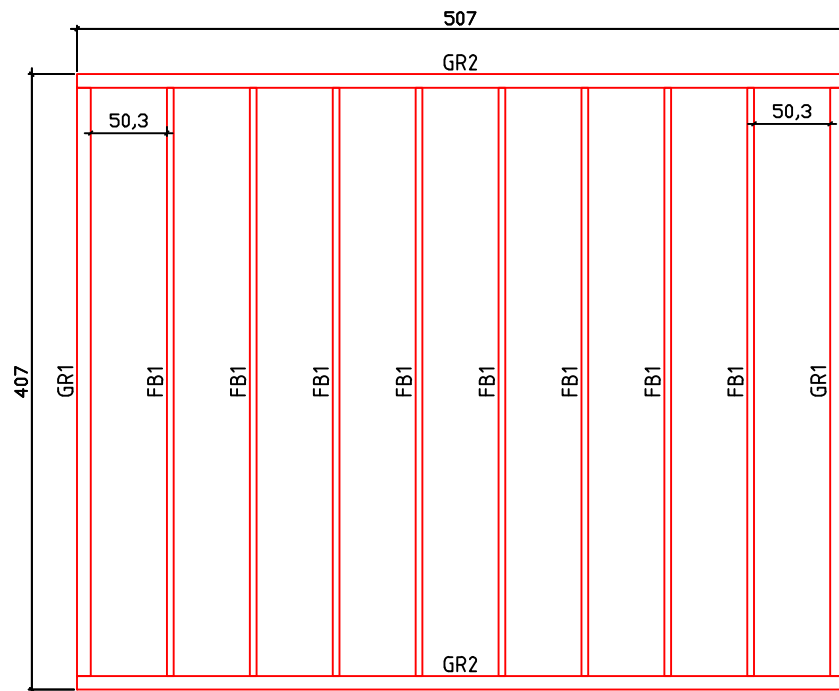
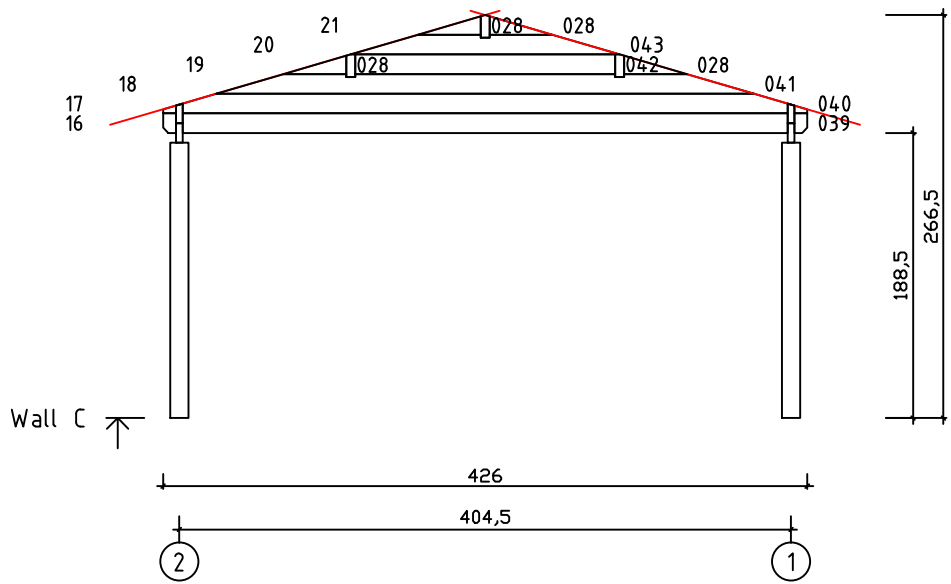
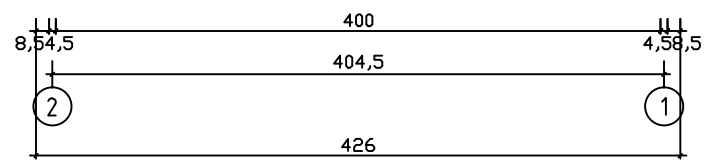
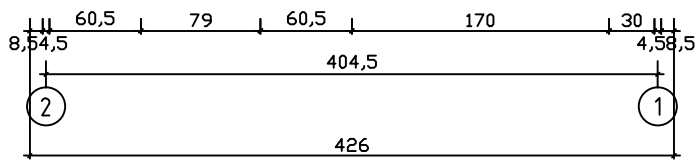




Kood	Clara 4x5-3 DD 45	Leht	Plan
Joonis	Clara 4x5-3 DD 45	Mootkava	1:50
Materjal	4.5x13	Kuup.	10.07.2018
Joonestas	T.Laine	File	Clara 4x5-3 DD 45.dwg

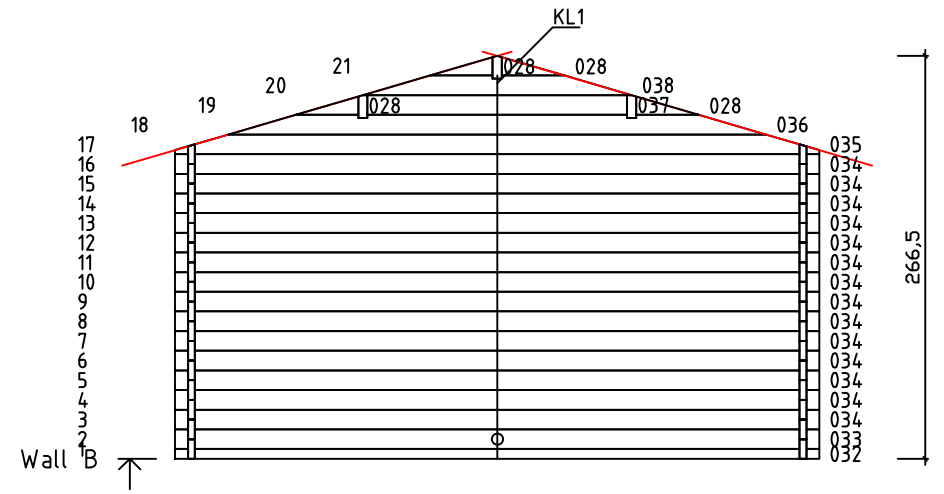

Kood	Clara 4x5-3 DD 45	Leht	Plan
Joonis	Clara 4x5-3 DD 45	Mootkava	1:50
Materjal	4.5x13	Kuup.	10.07.2018
Joonestaj	T.Laine	File	Clara 4x5-3 DD 45.dwg

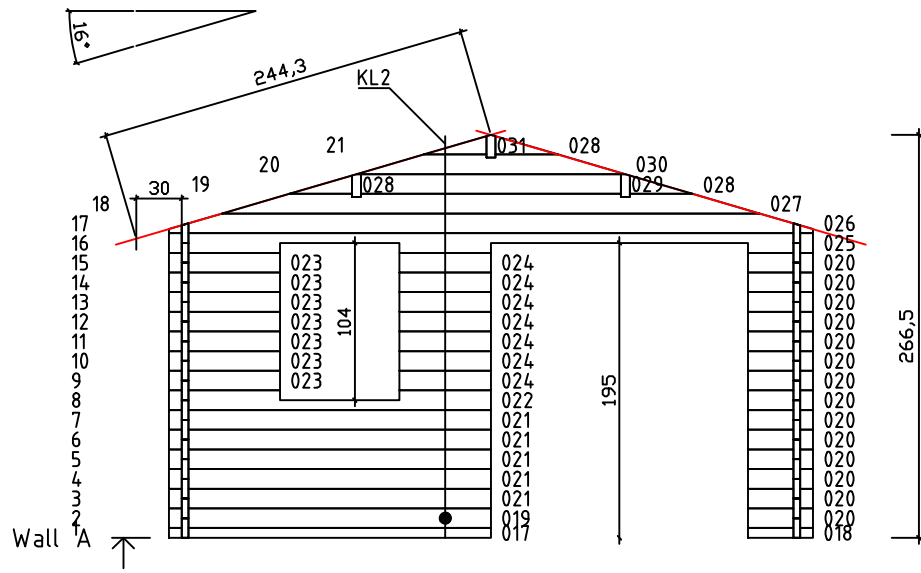

Kood	Clara 4x5-3 DD 45	Leht	3
Joonis	WALL A;B;C	Mootkava	1:50
Materjal	4,5x13	Kuup.	10.07.2018
Joonestas	T.Laine	File	Clara 4x5-3 DD

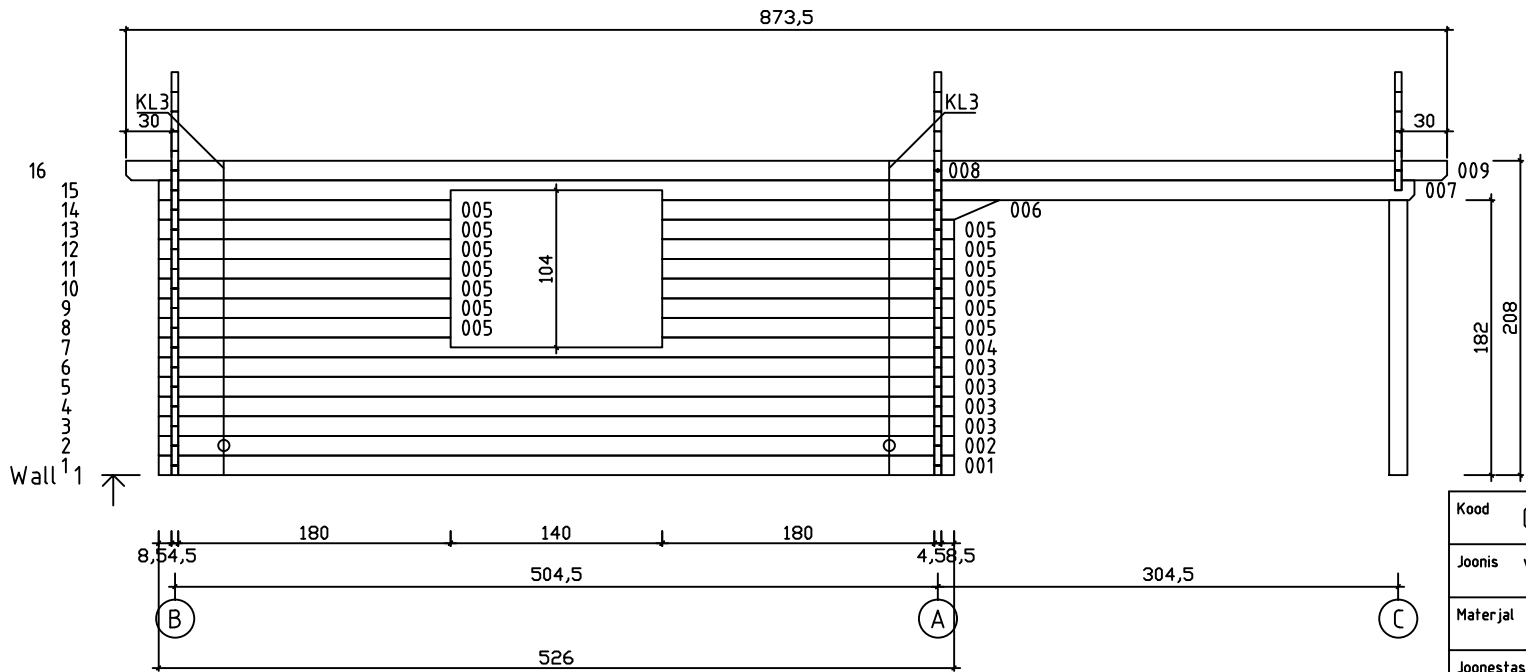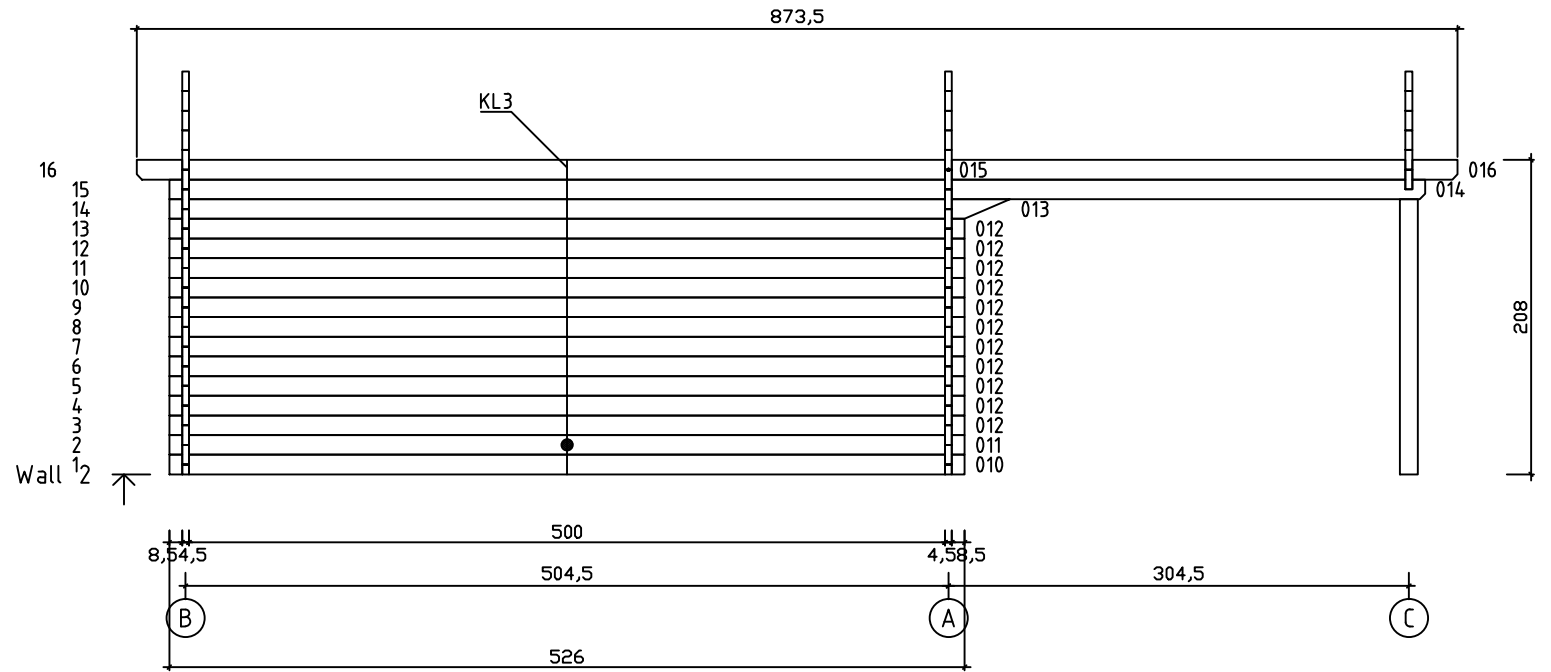

Kood	Clara 4x5-3 DD 45	Leht	4
Joonis	WALL 1;2	Mootkava	1:50
Materjal	4,5x13	Kuup.	10.07.2018
Joonestas	T.Laine	File	Clara 4x5-3 DD