




Kood	Clara 5x5-3 DD	Leht	Plan
Joonis	Clara 5x5-3 DD	Mootkava	1:50
Materjal	45x130 mm	Kuup.	17.03.2016
Joonestas	J.Junson	File	Clara 5x5-3 DD

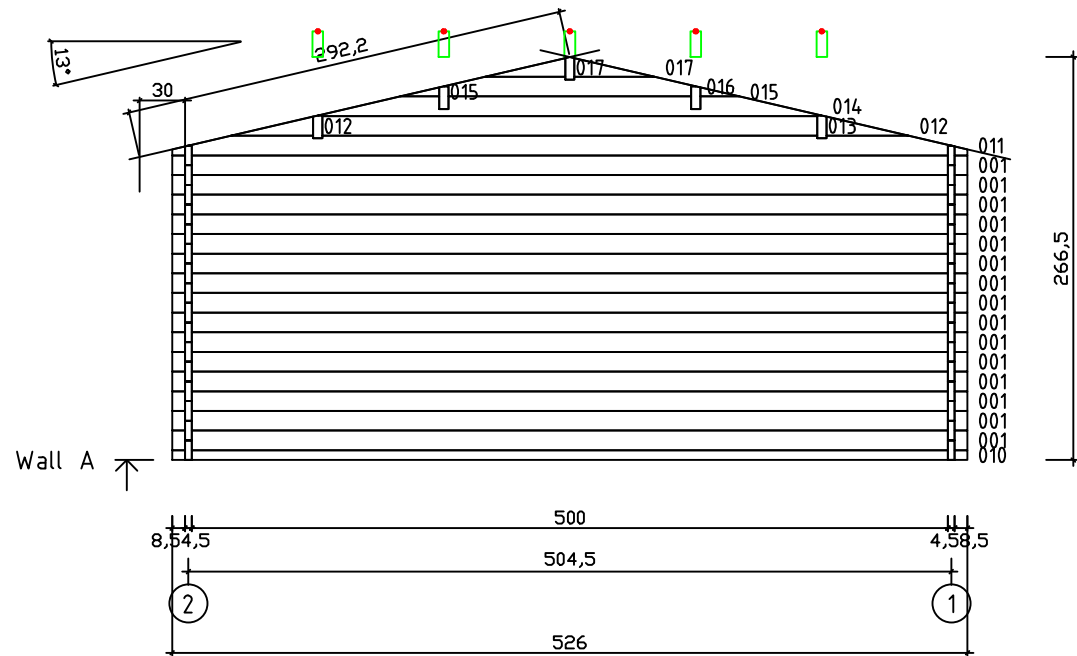

Kood	Clara 5x5-3 DD	Leht	2
Joonis	WALL A	Mootkava	1:50
Materjal	4,5x13	Kuup.	17.03.2016
Joonestas	J.Junson	File	Clara 5x5-3 DD

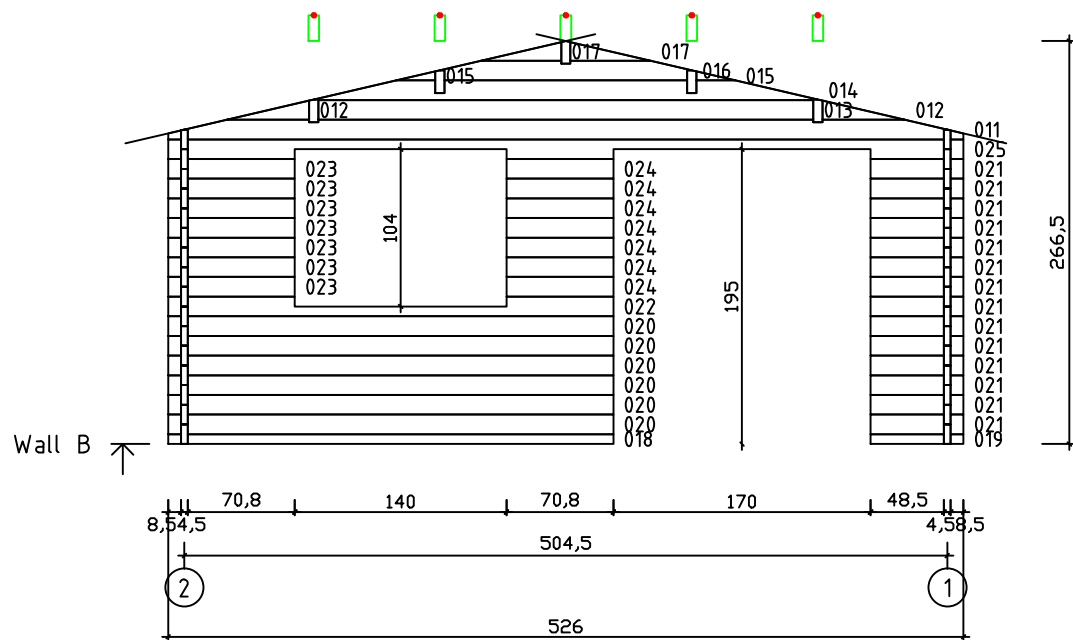

Kood	Clara 5x5-3 DD	Leht	3
Joonis	WALL B	Mootkava	1:50
Materjal	4,5x13	Kuup.	17.03.2016
Joonestas	J.Junson	File	Clara 5x5-3 DD

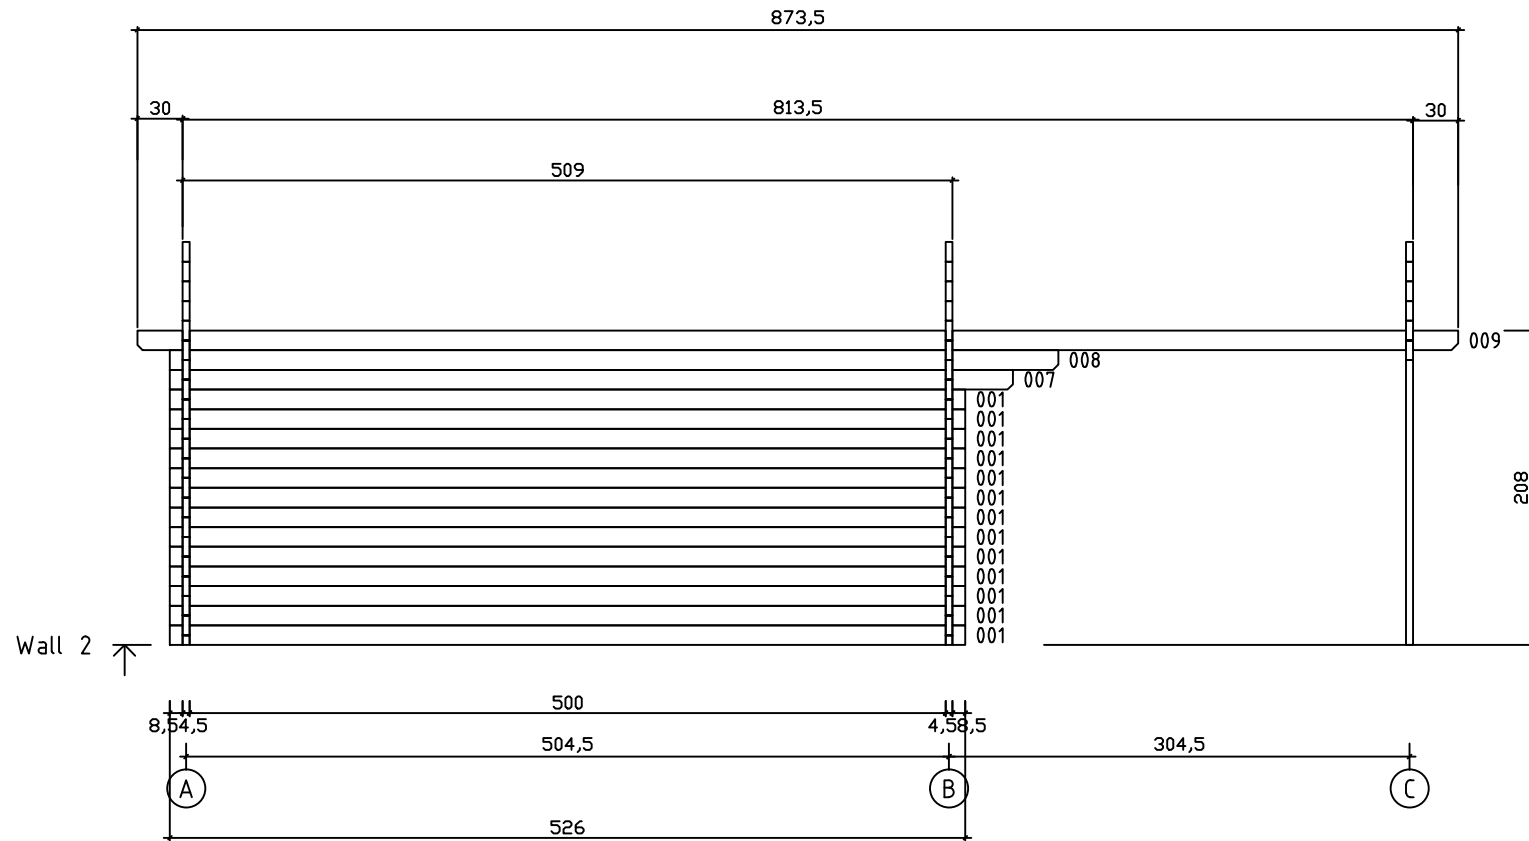

Kood	Clara 5x5-3 DD	Leht	6
Joonis	WALL 2	Mootkava	1:50
Materjal	4,5x13	Kuup.	17.03.2016
Joonestas	J.Junson	File	Clara 5x5-3 DD