




Kood	Clara 5x6-2 DD	Leht	Plan
Joonis	Clara 5x6-2 DD	Mootkava	1:50
Materjal	45x130 mm	Kuup.	15.03.2016
Joonestas	J.Junson	File	Clara 5x6-2 DD

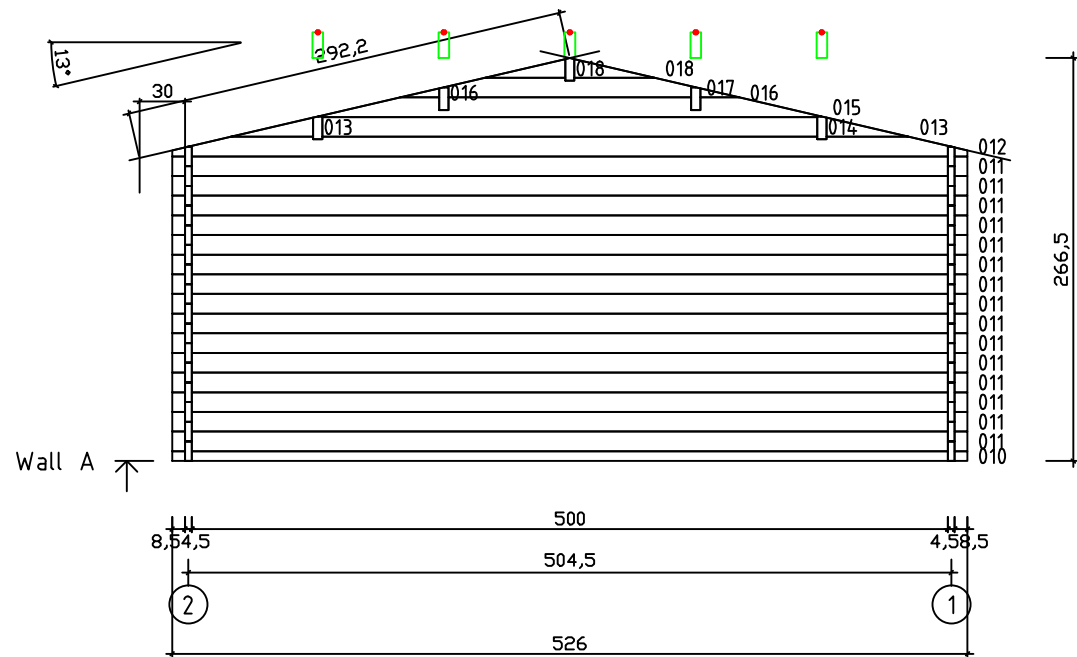


Kood	Clara 5x6-2 DD	Leht	2
Joonis	WALL A	Mootkava	1:50
Materjal	4,5x13	Kuup.	15.03.2016
Joonestas	J.Junson	File	Clara 5x6-2 DD

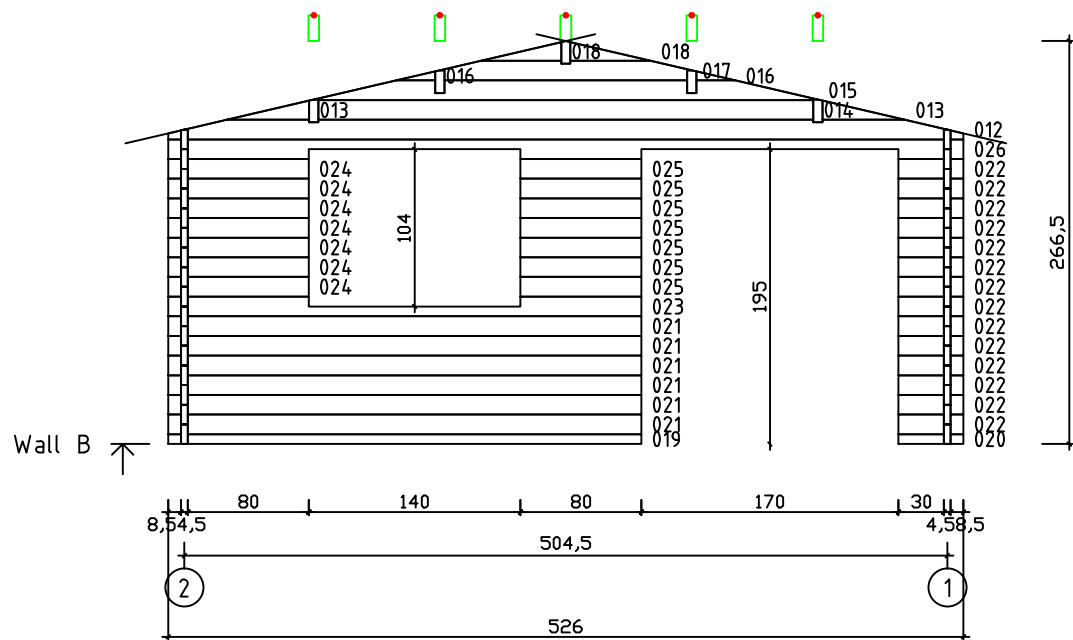


Kood	Clara 5x6-2 DD	Leht	3
Joonis	WALL B	Mootkava	1:50
Materjal	4,5x13	Kuup.	15.03.2016
Joonestas	J.Junson	File	Clara 5x6-2 DD

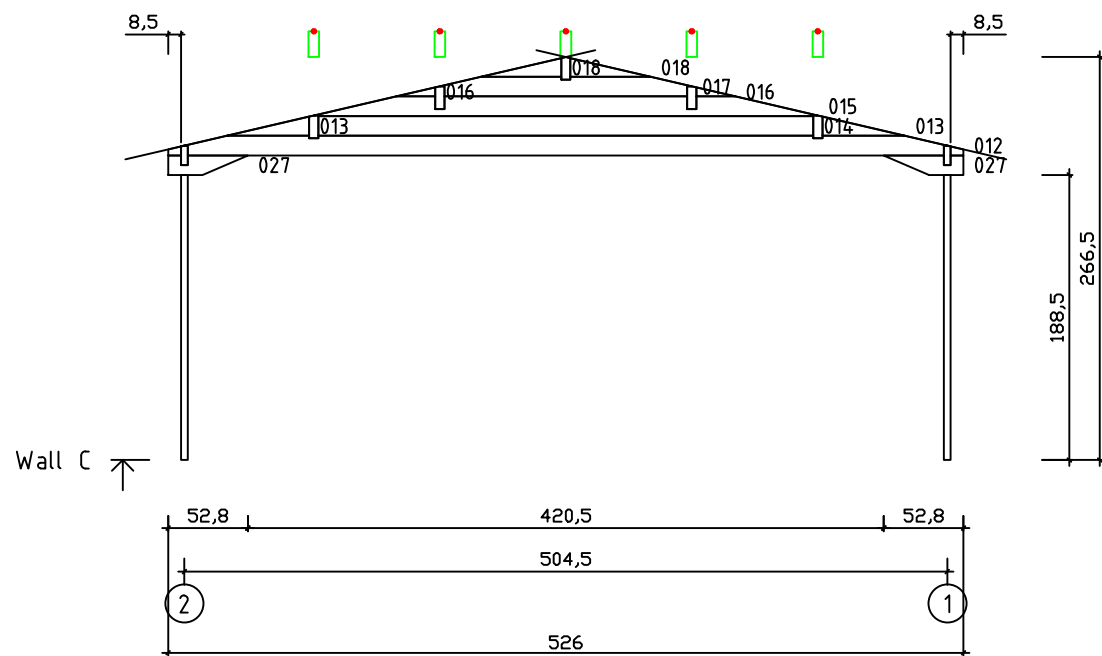

Kood	Clara 5x6-2 DD	Leht	4
Joonis	WALL C	Mootkava	1:50
Materjal	4,5x13	Kuup.	15.03.2016
Joonestas	J.Junson	File	Clara 5x6-2 DD

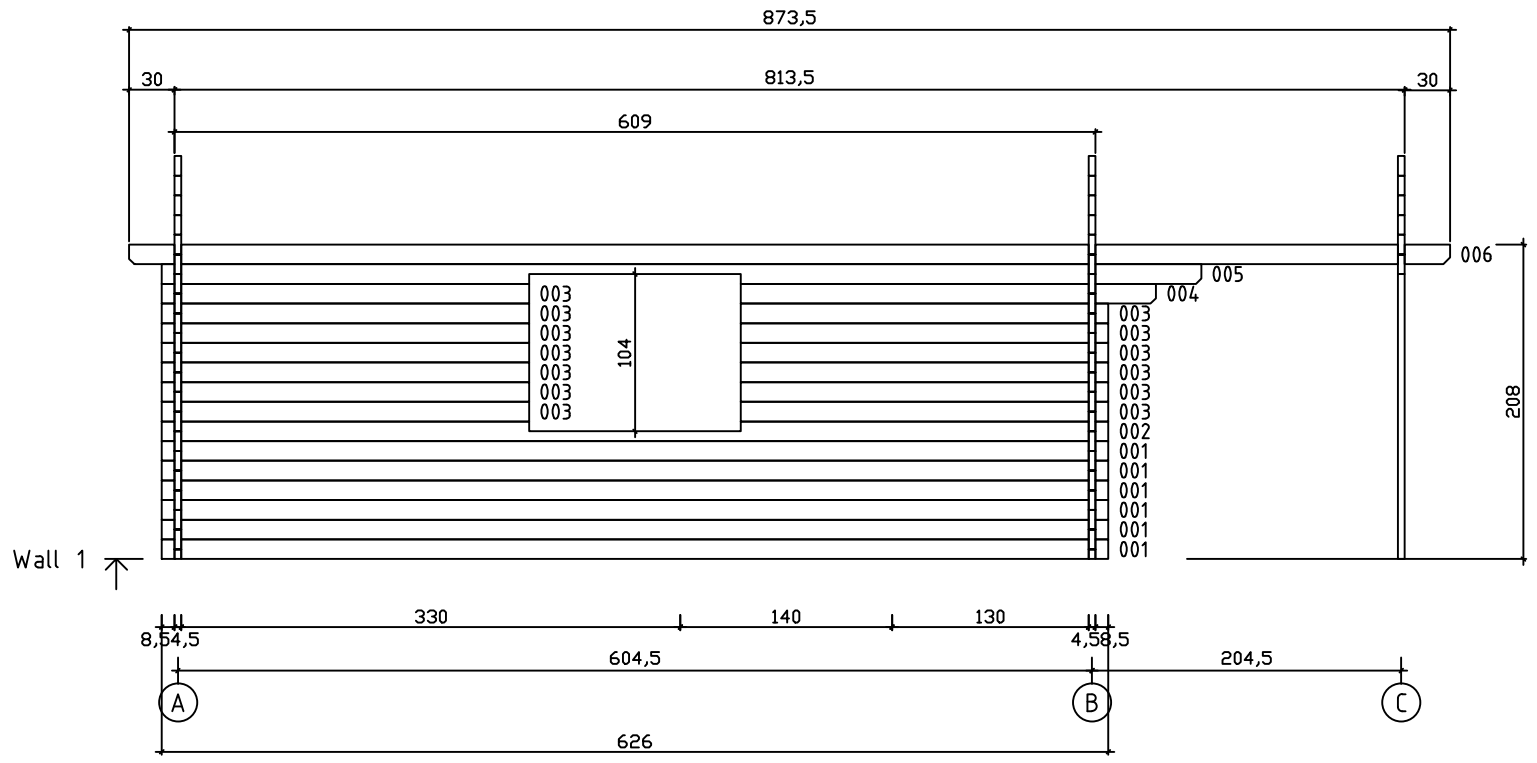

Kood	Clara 5x6-2 DD	Leht	5
Joonis	WALL 1	Mootkava	1:50
Materjal	4,5x13	Kuup.	15.03.2016
Joonestas	J.Junson	File	Clara 5x6-2 DD

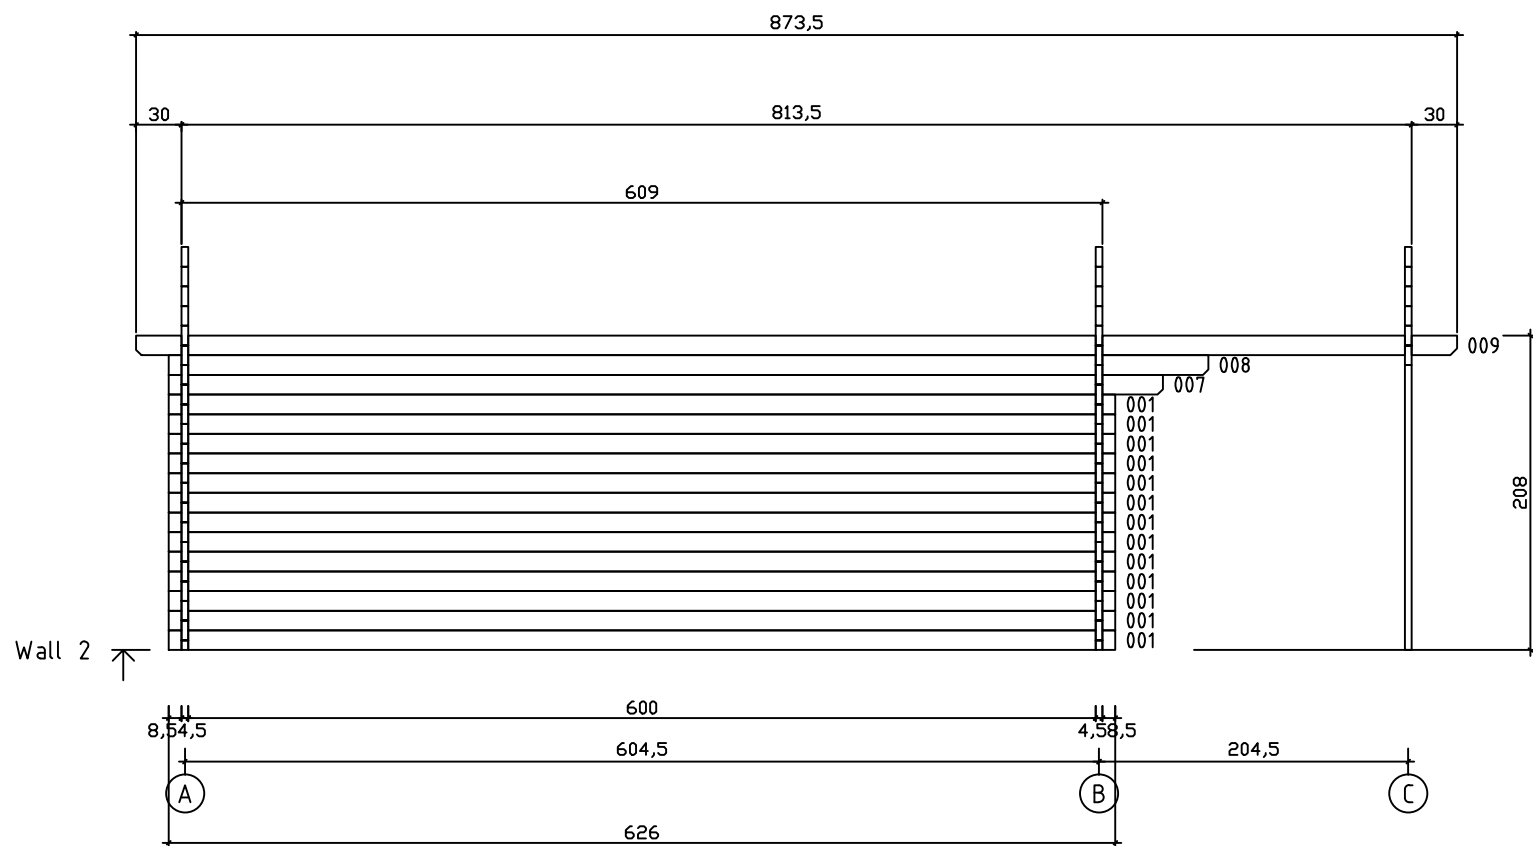

Kood	Clara 5x6-2 DD	Leht	6
Joonis	WALL 2	Mootkava	1:50
Materjal	4,5x13	Kuup.	15.03.2016
Joonestas	J.Junson	File	Clara 5x6-2 DD