

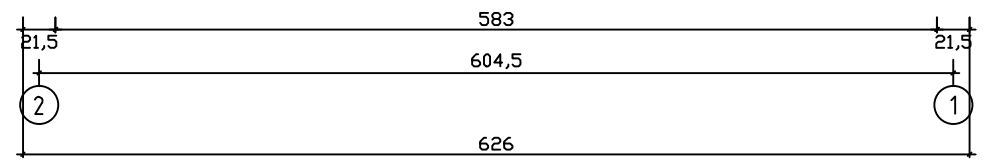
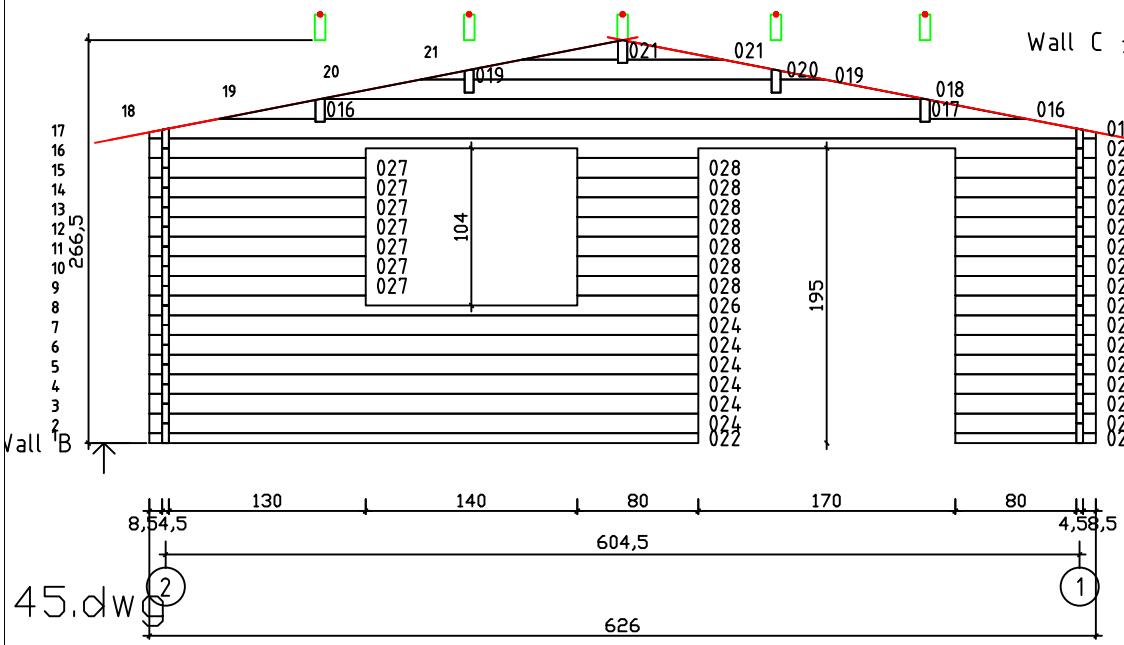
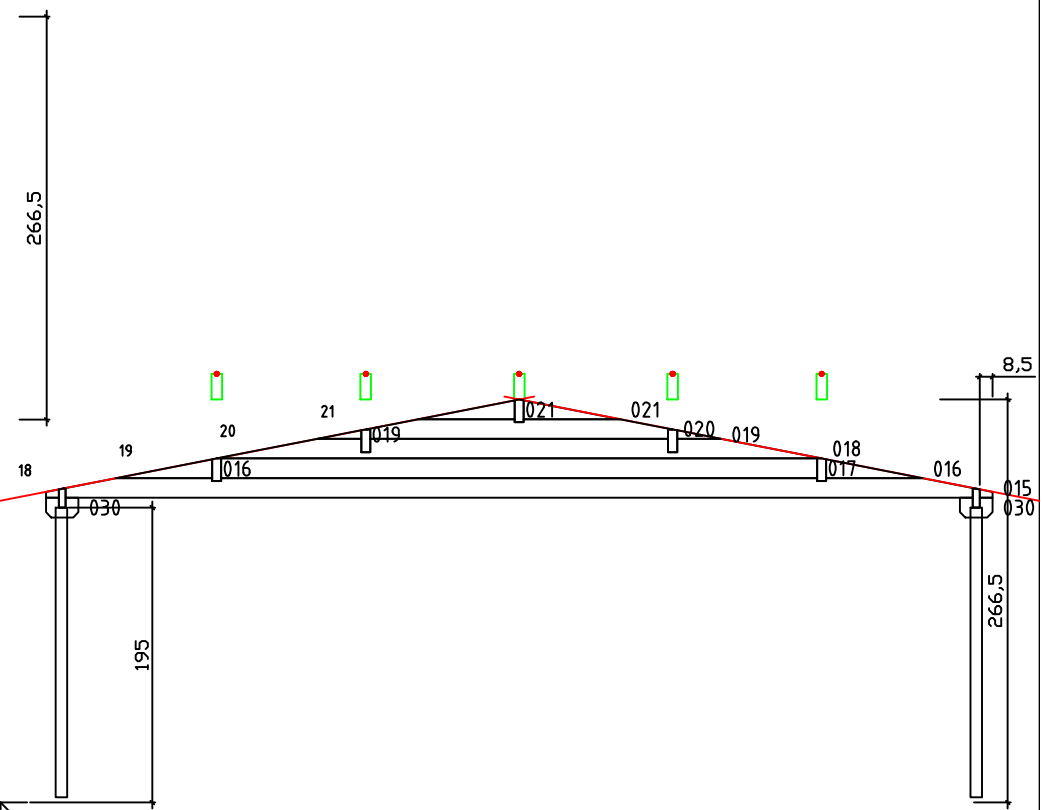
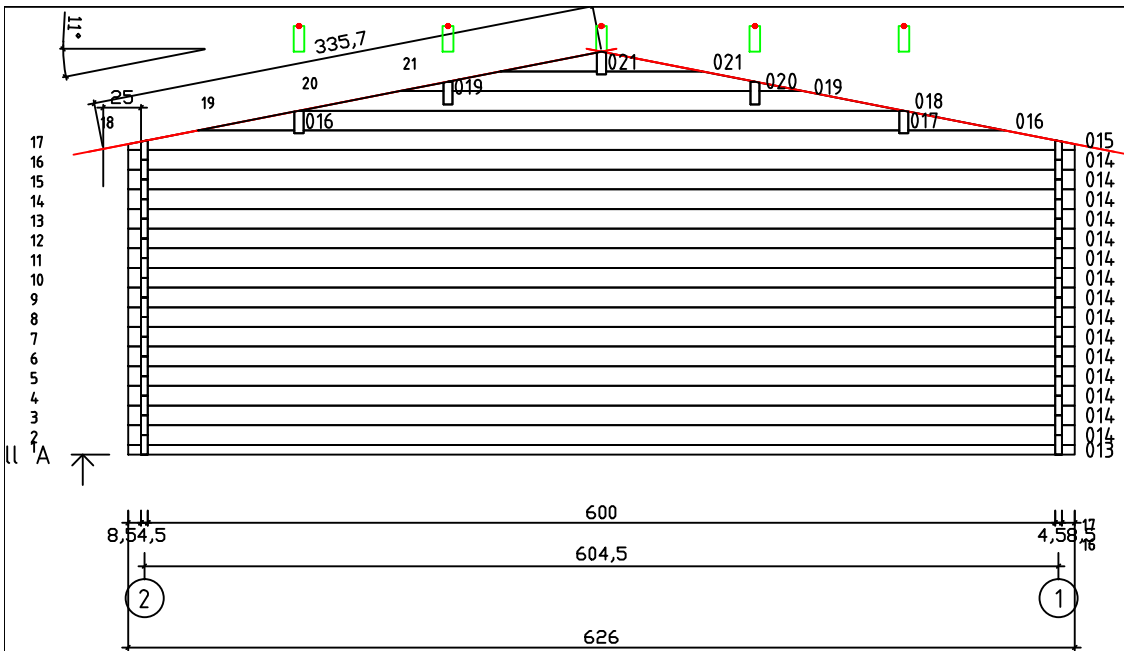


Kood	Clara 6x5-3 DD	Leht	Plan
Joonis	Clara 6x5-3 DD	Mootkava	1:50
Materjal	45x130 mm	Kuup.	26.07.2017
Joonestas	J.Junson	File	Clara 6x5-3

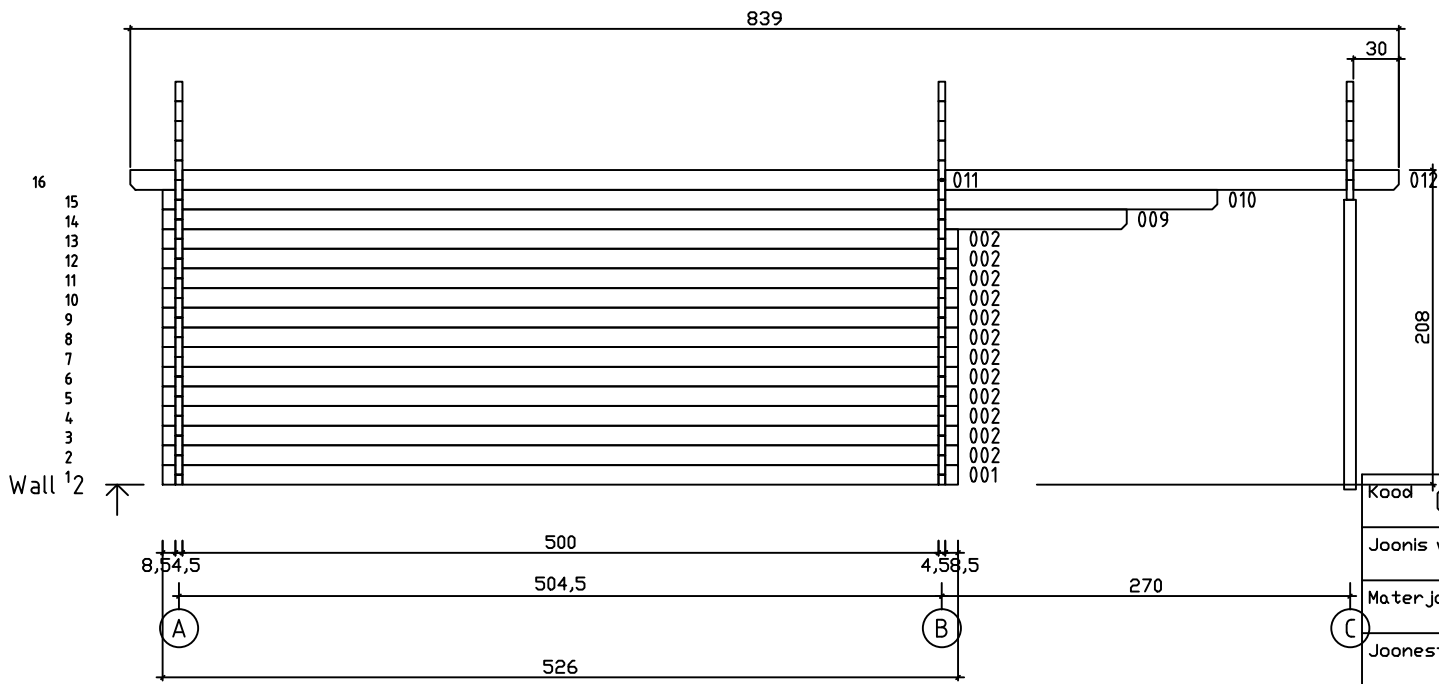

Kood	Clara 6x5-3 DD	Leht	2
Joonis	WALL A;B;C	Mootkava	1:50
Materjal	4,5x13	Kuup.	26.07.2017
Joonestas	J.Junson	File	Clara 6x5-3

45.dwg

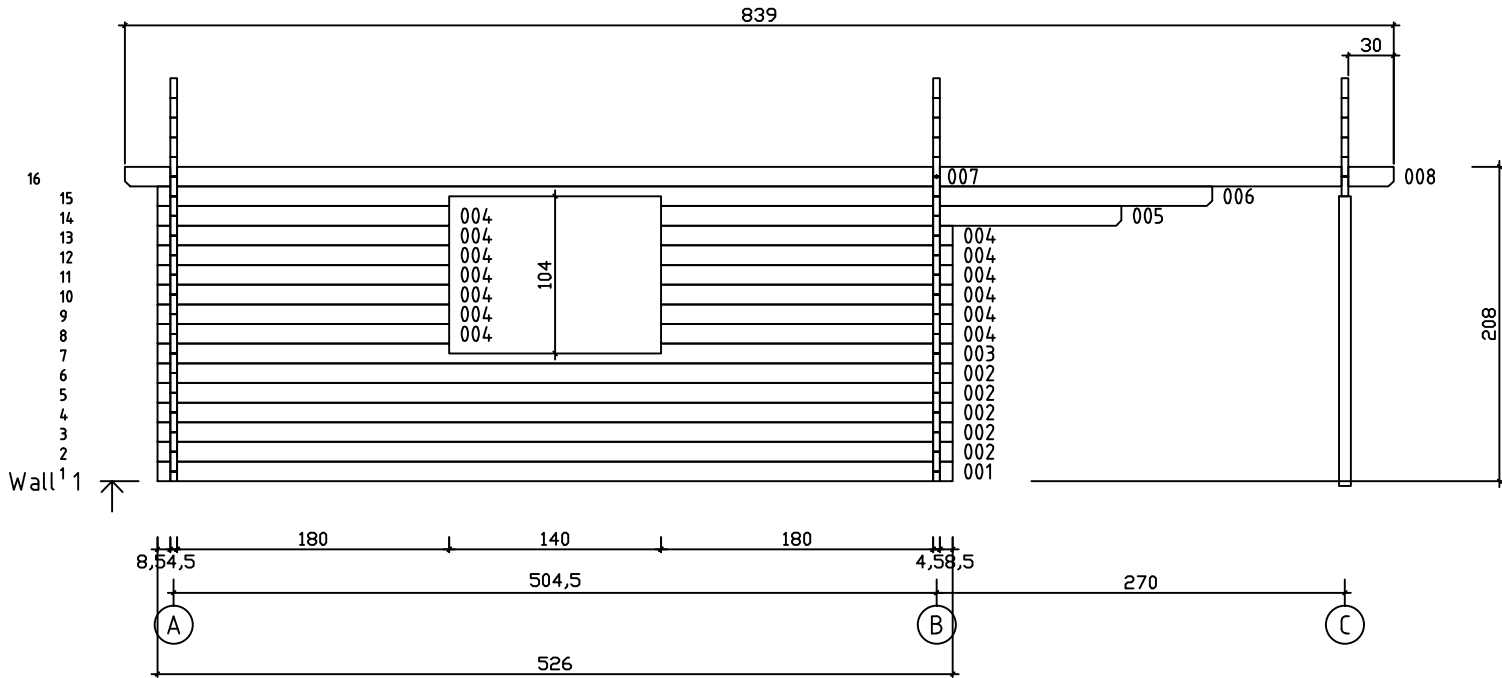

Kood	Clara 6x5-3 DD	Leht	5
Joonis	WALL 1;2	Mootkava	1:50
Materjal	4,5x13	Kuup.	26.07.2017
Joonestas	J.Junson	File	Clara 6x5-3