




| | | | |
|-----------|---------------|----------|-----------------------|
| Kood | Cora 6x6+3 DD | Leht | Plan |
| Joonis | Cora 6x6+3 DD | Mootkava | 1:50 |
| Materjal | 70x130mm | Kuup. | 17.03.2016 |
| Joonestaj | J.Junson | File | Cora 6x6+3 DD 70 mm.c |

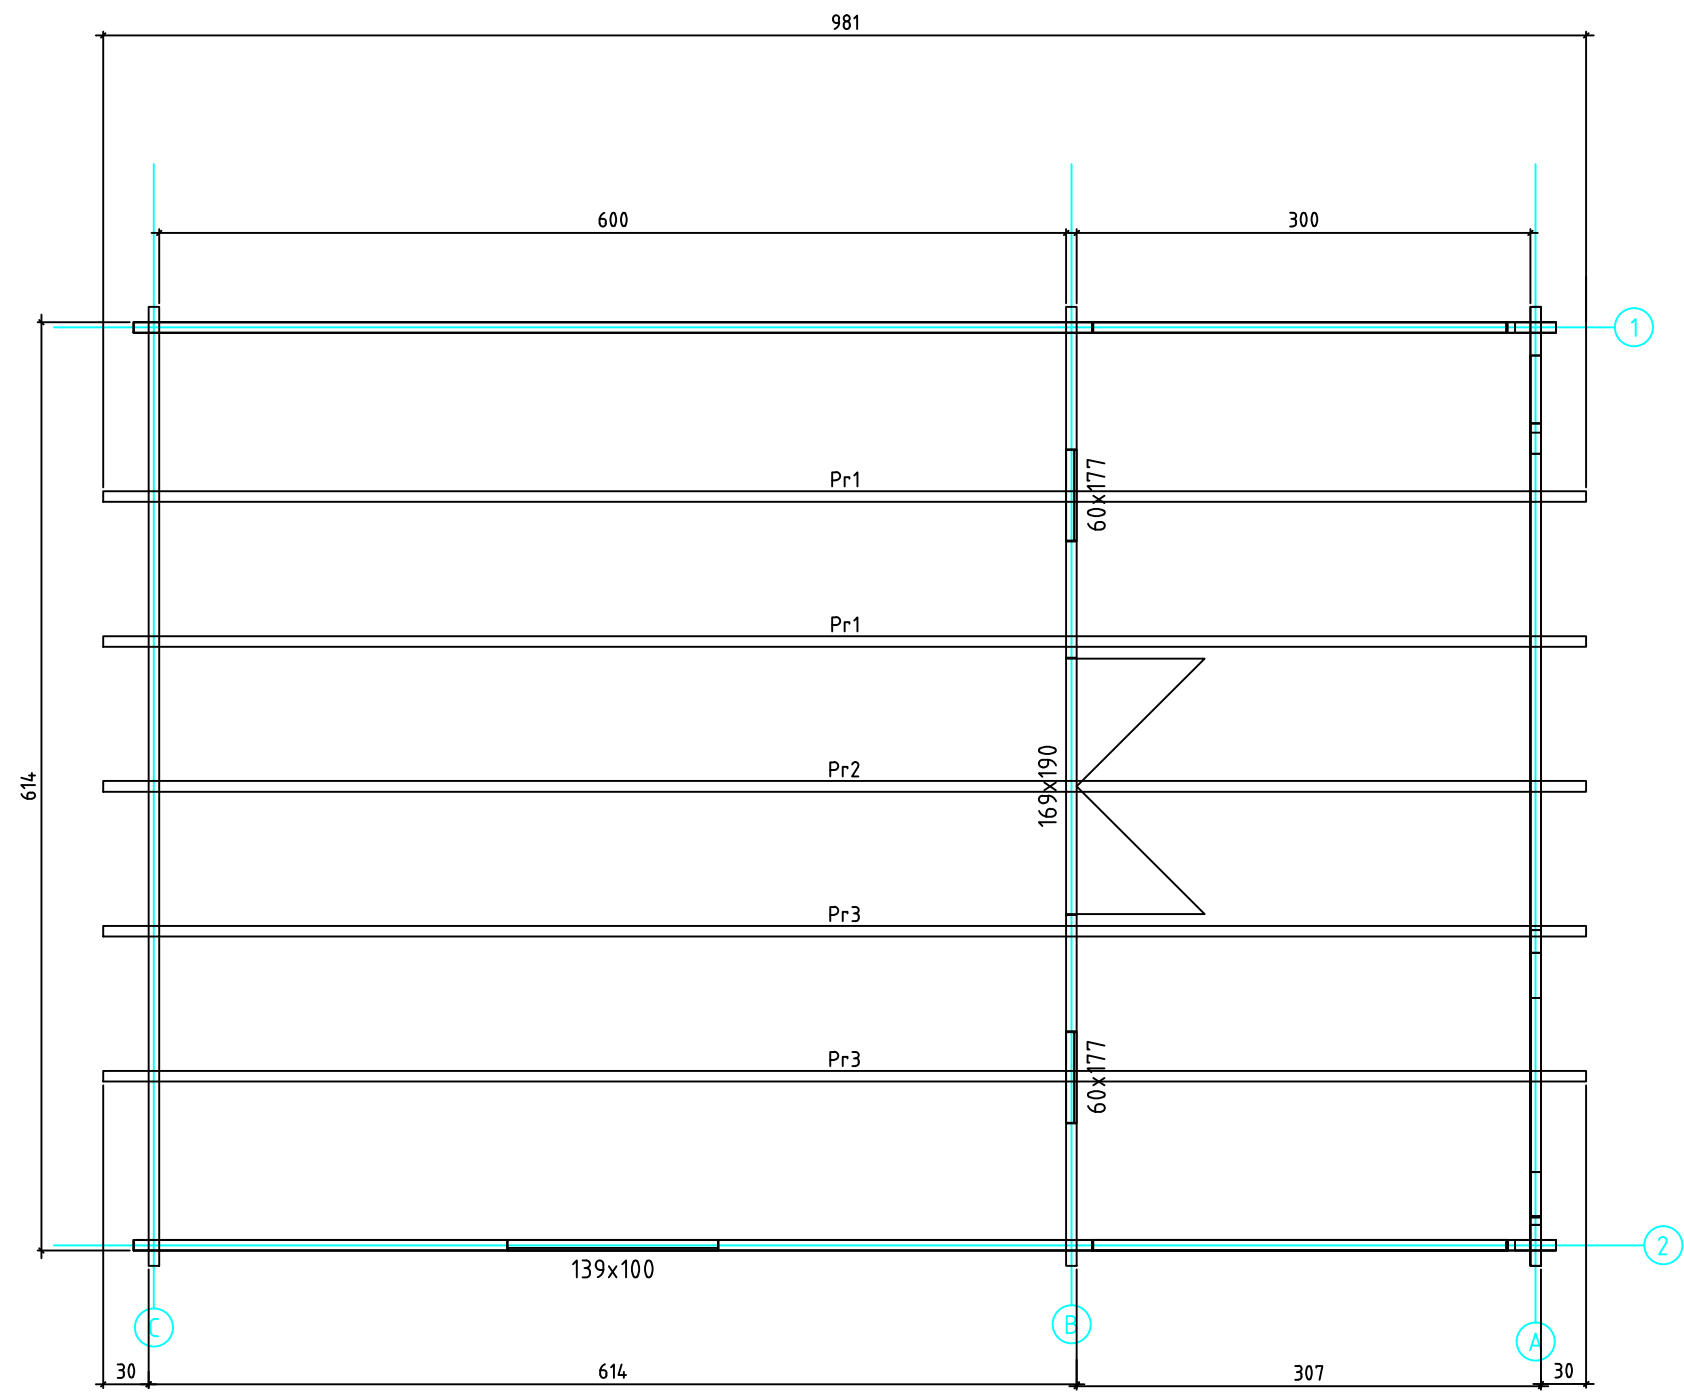


| | | | |
|-----------|---------------|----------|-----------------------|
| Kood | Cora 6x6+3 DD | Leht | plaan |
| Joonis | Cora 6x6+3 DD | Mootkava | 1:50 |
| Materjal | 70x130 mm | Kuup. | 17.03.2016 |
| Joonestas | Jaano | File | Cora 6x6+3 DD 70 mm.c |

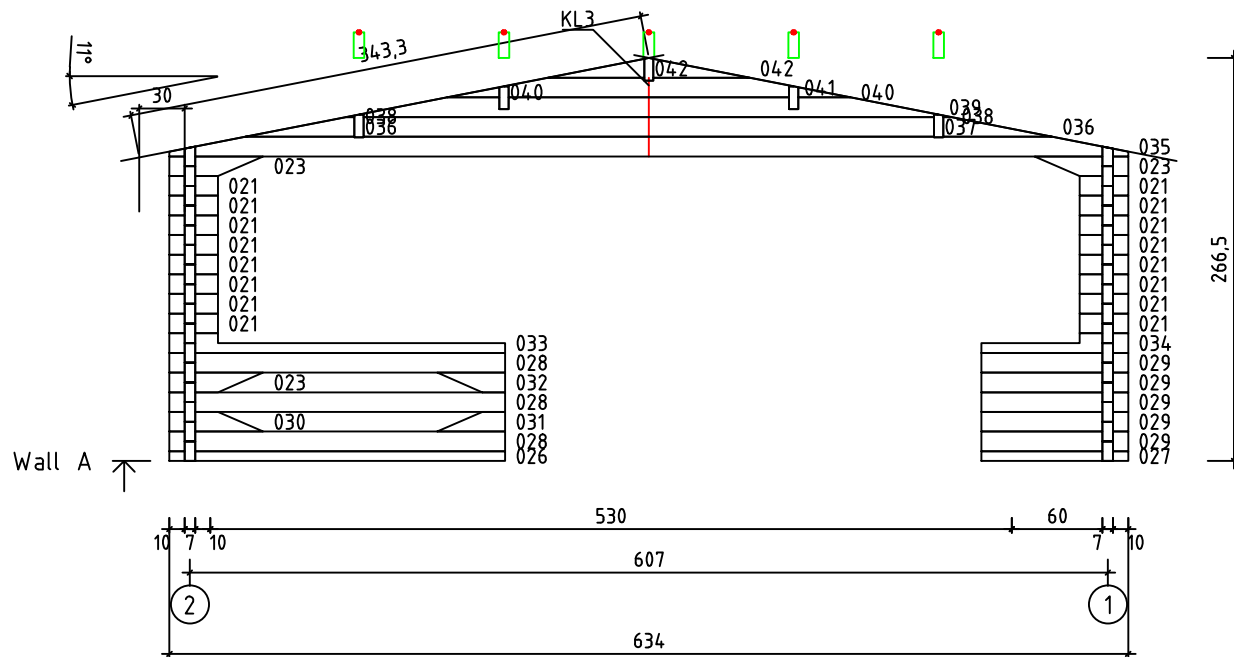


| | | | |
|------------|---------------|----------|-----------------------|
| Kood | Cora 6x6+3 DD | Leht | 2 |
| Joonis | WALL A | Mootkava | 1:50 |
| Materjal | 7x13 | Kuup. | 17.03.2016 |
| Joonestast | Jaano | File | Cora 6x6+3 DD 70 mm.c |

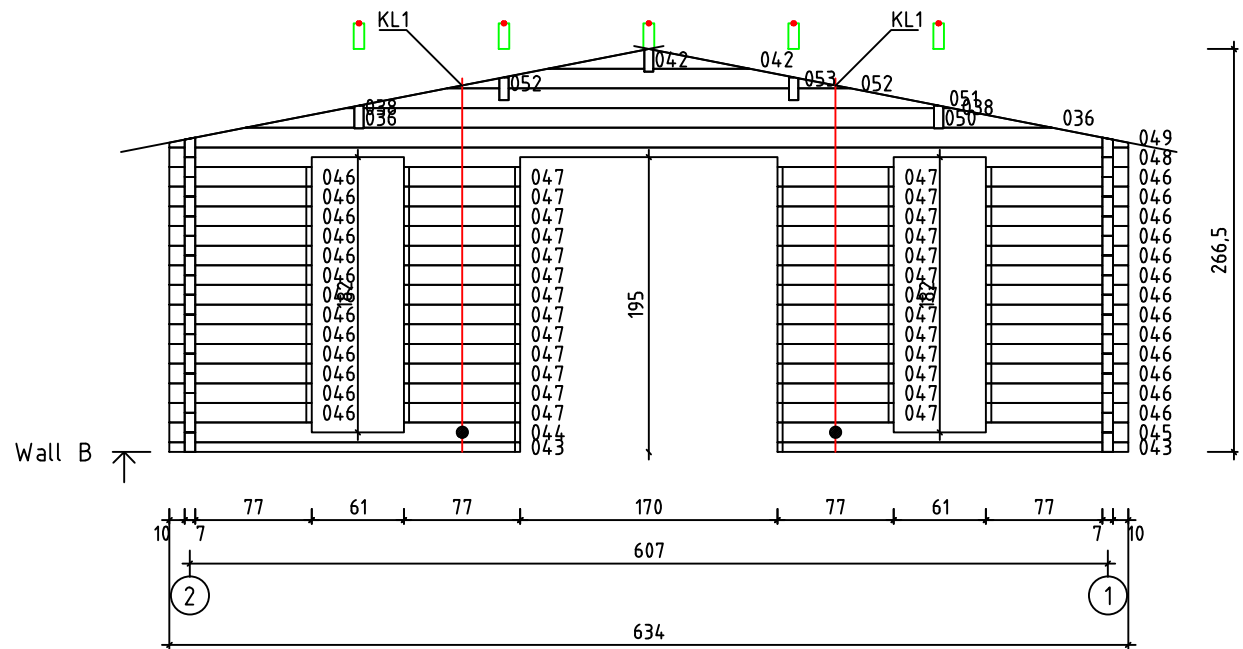


| | | | |
|-----------|---------------|----------|-----------------------|
| Kood | Cora 6x6+3 DD | Leht | plaan |
| Joonis | WALL B | Mootkava | 1:50 |
| Materjal | 7x13 | Kuup. | 17.03.2016 |
| Joonestas | Jaano | File | Cora 6x6+3 DD 70 mm.c |

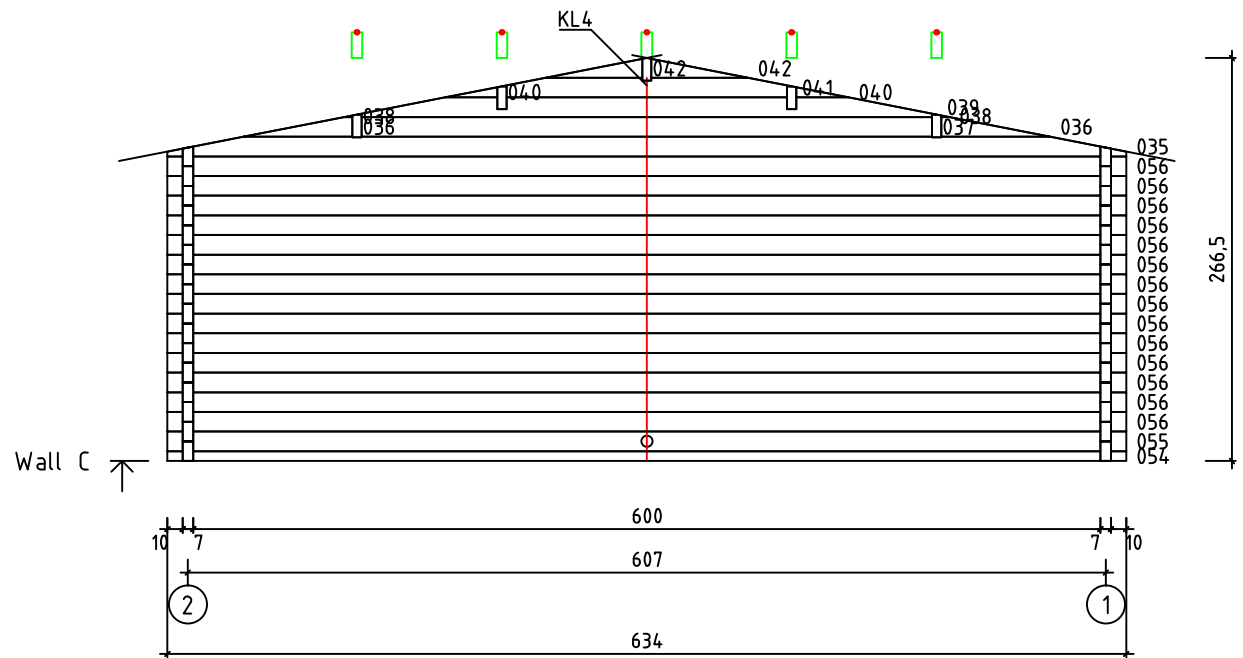

| | | | |
|-----------|---------------|----------|-----------------------|
| Kood | Cora 6x6+3 DD | Leht | plaan |
| Joonis | WALL C | Mootkava | 1:50 |
| Materjal | 7x13 | Kuup. | 17.03.2016 |
| Joonestas | Jaano | File | Cora 6x6+3 DD 70 mm.c |

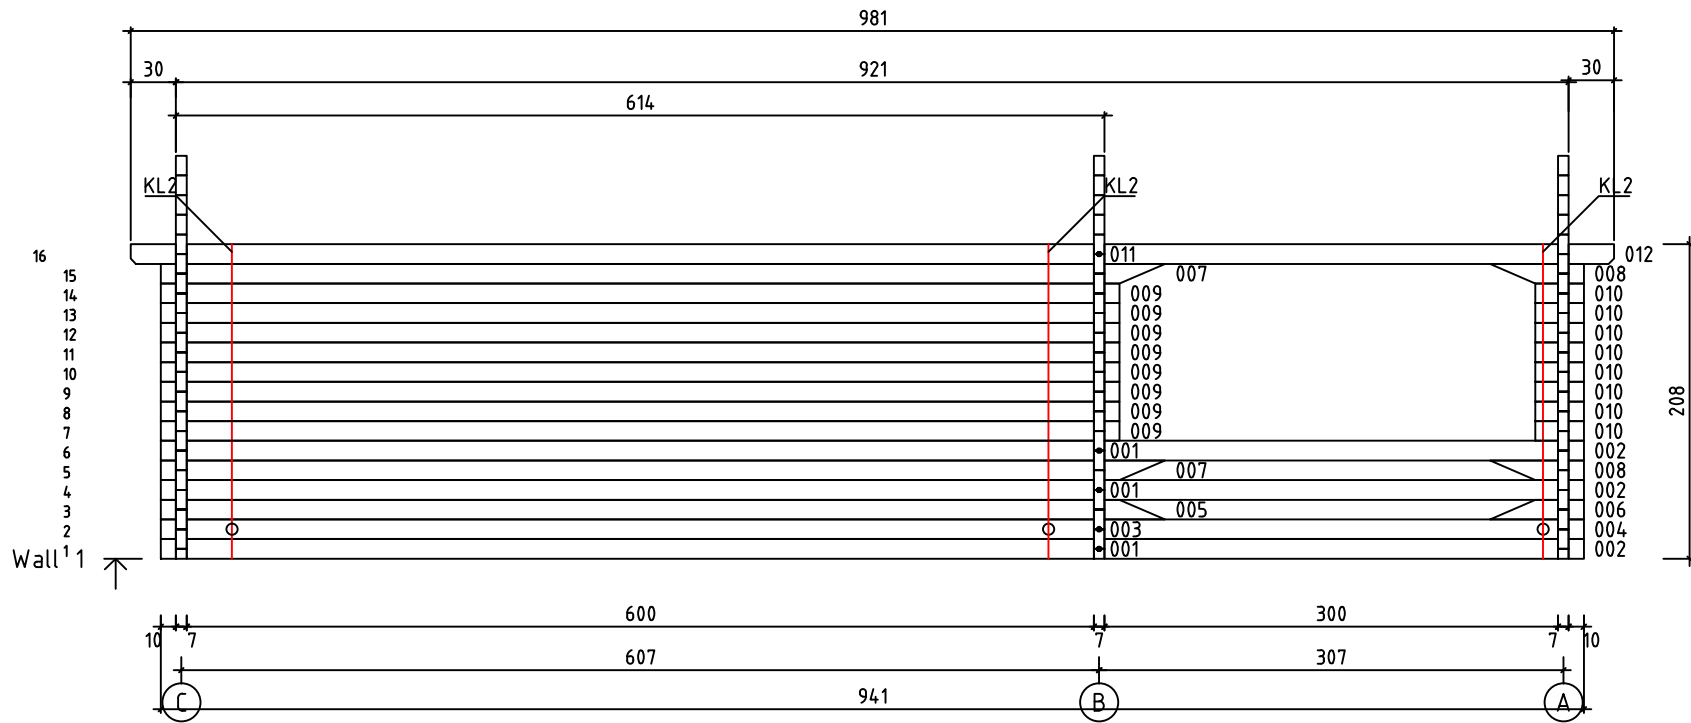

| | | | |
|-----------|---------------|----------|-----------------------|
| Kood | Cora 6x6+3 DD | Leht | 5 |
| Joonis | WALL 1;2 | Mootkava | 1:50 |
| Materjal | 7x13 | Kuup. | 17.03.2016 |
| Joonestaj | Jaano | File | Cora 6x6+3 DD 70 mm.c |

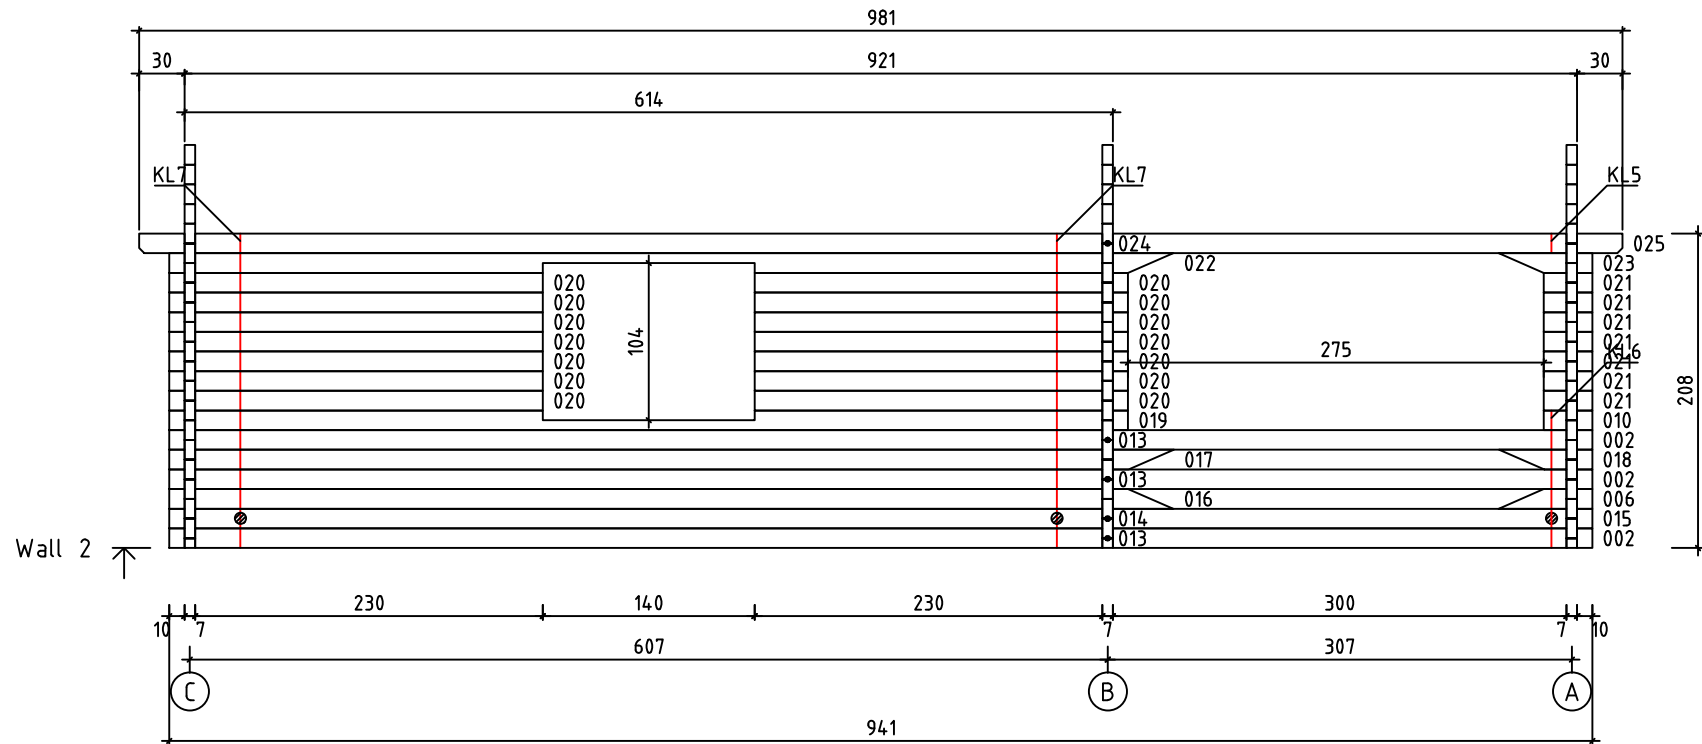

| | | | |
|-----------|---------------|----------|-----------------------|
| Kood | Cora 6x6+3 DD | Leht | plaan |
| Joonis | WALL 2 | Mootkava | 1:50 |
| Materjal | 7x13 | Kuup. | 17.03.2016 |
| Joonestas | Jaano | File | Cora 6x6+3 DD 70 mm.c |