




Kood	Corinna 4x5-3 DD	Leht	Plan
Joonis	Corinna 4x5-3 DD	Mootkava	1:50
Materjal	45x130 mm	Kuup.	15.03.2016
Joonestas	J.Junson	File	Corinna 4x5-3

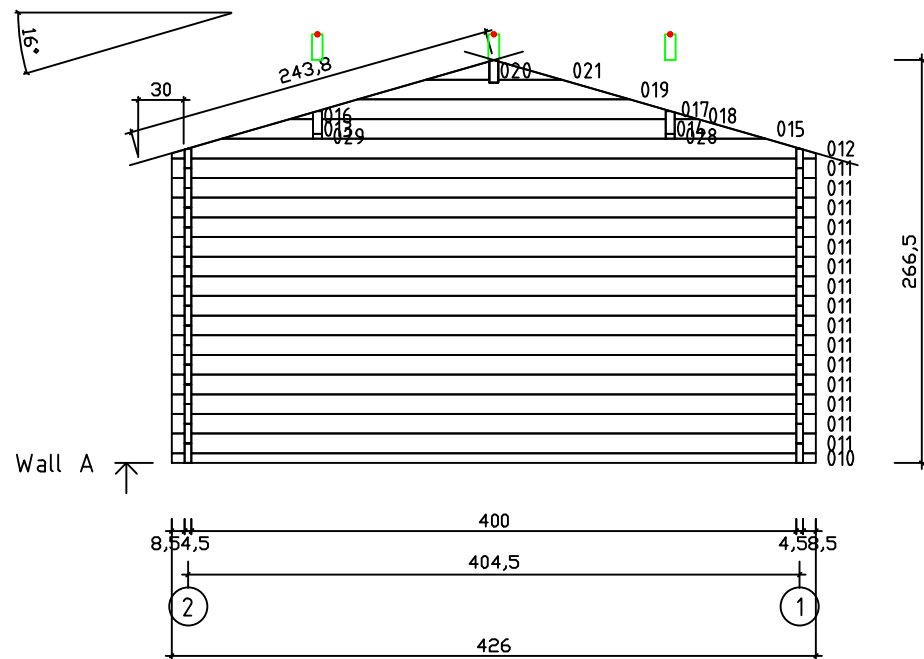


Kood	Corinna 4x5-3 DD	Leht	2
Joonis	WALL A	Mootkava	1:50
Materjal	4,5x13	Kuup.	15.03.2016
Joonestas	J.Junson	File	Corinna 4x5-3

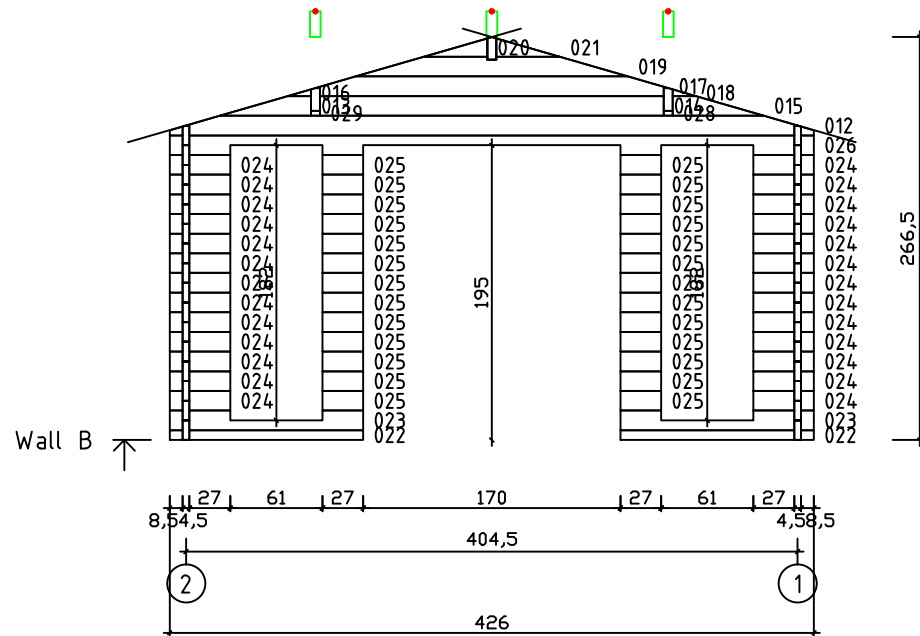


Kood Corinna 4x5-3 DD		Leht 3
Joonis WALL B		Mootkava 1:50
Materjal 4,5x13		Kuup. 15.03.2016
Joonestaj J.Junson	File Corinna 4x5-3	

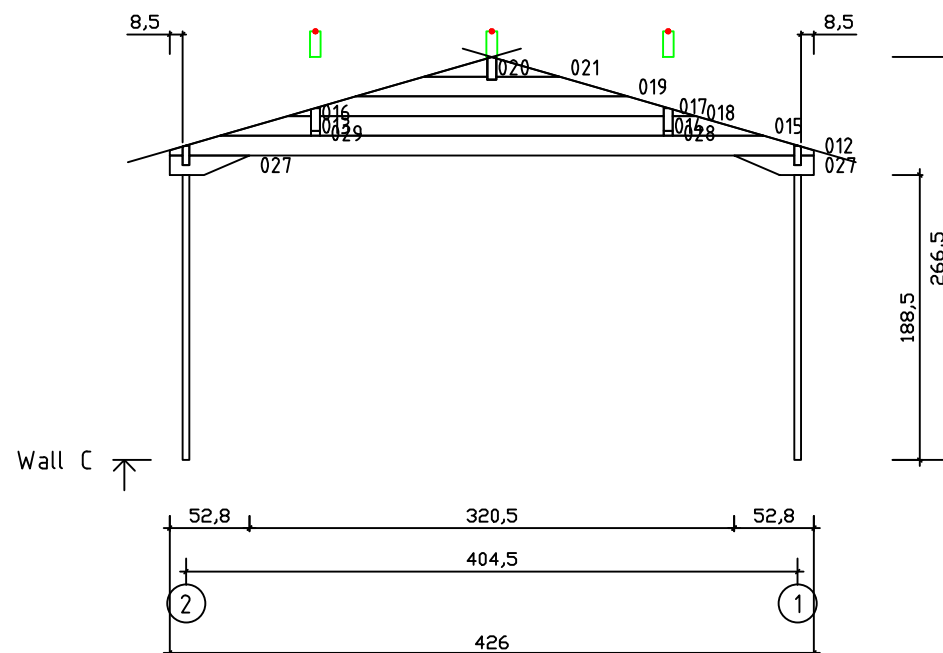

Kood	Corinna 4x5-3 DD	Leht	4
Joonis	WALL C	Mootkava	1:50
Materjal	4,5x13	Kuup.	15.03.2016
Joonestas	J.Junson	File	Corinna 4x5-3

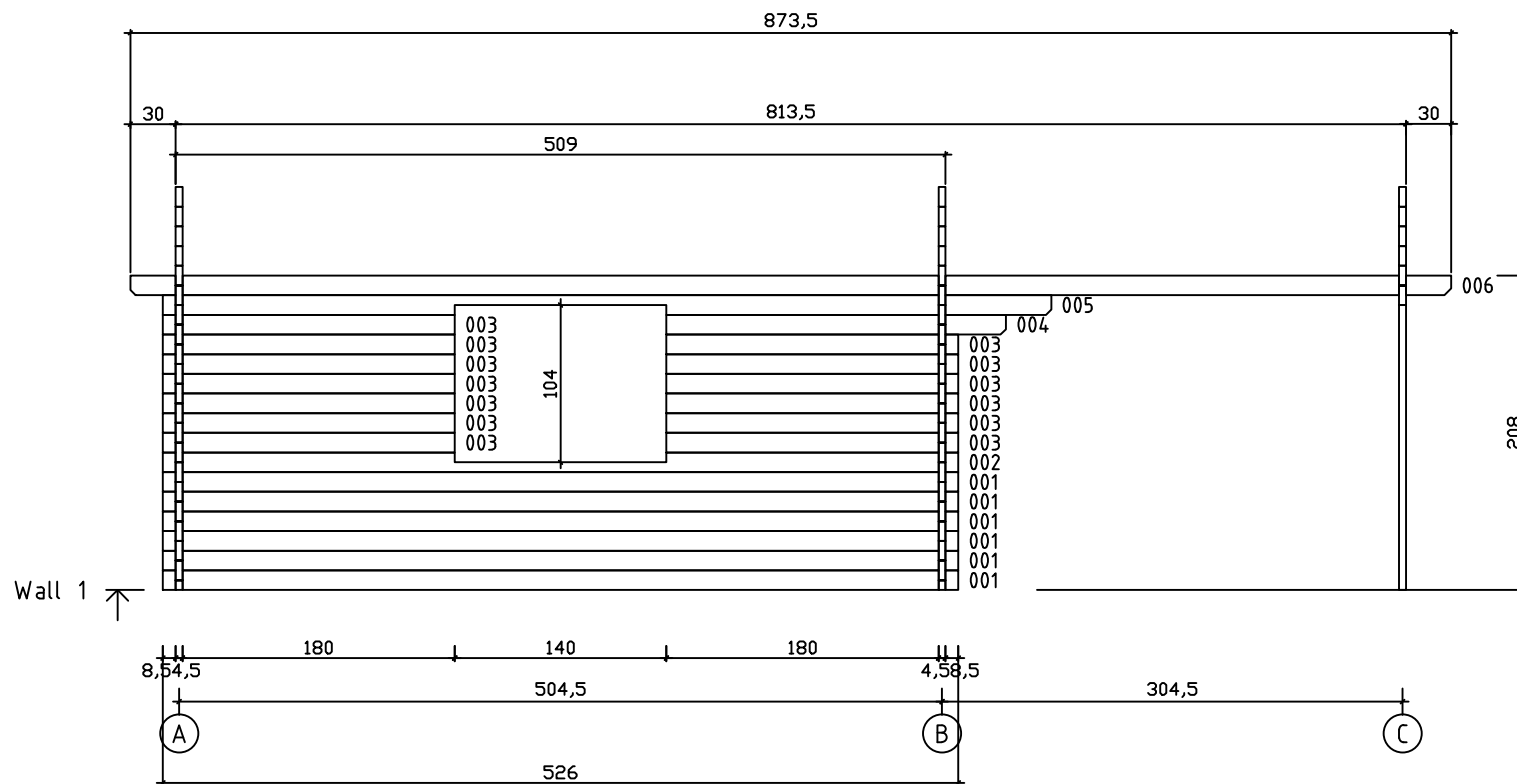

Kood	Corinna 4x5-3 DD	Leht	5
Joonis	WALL 1	Mootkava	1:50
Materjal	4,5x13	Kuup.	15.03.2016
Joonestas	J.Junson	File	Corinna 4x5-3

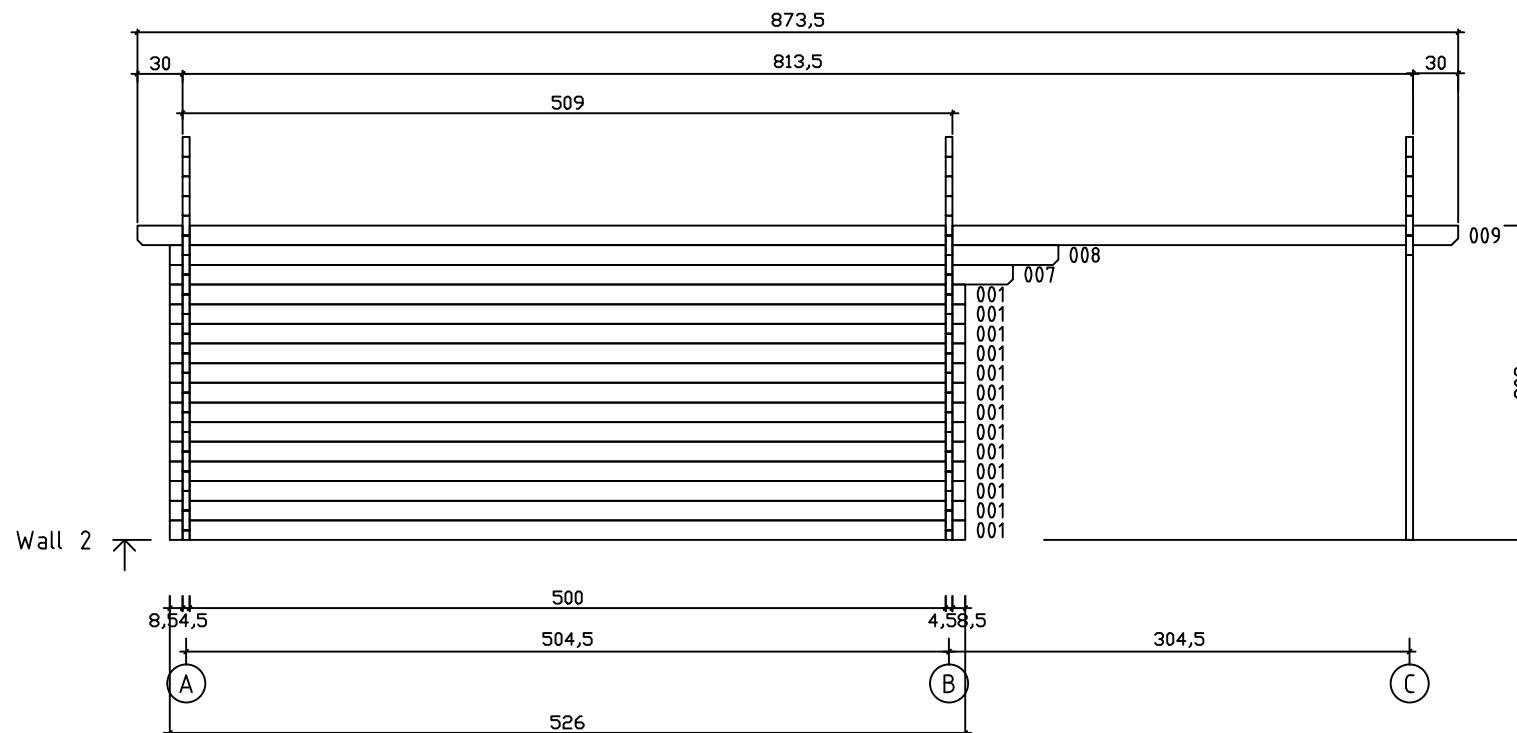

Kood	Corinna 4x5-3 DD	Leht	6
Joonis	WALL 2	Mootkava	1:50
Materjal	4,5x13	Kuup.	15.03.2016
Joonestas	J.Junson	File	Corinna 4x5-3