




Kood	Corinna 6x5-3 DD	Leht	plaan
Joonis	Corinna 6x5-3 DD	Mootkava	1:50
Materjal	70x130 mm	Kuup.	15.03.2016
Joonestas	Jaano	File	Corinna 6x5-3 DD 70 m

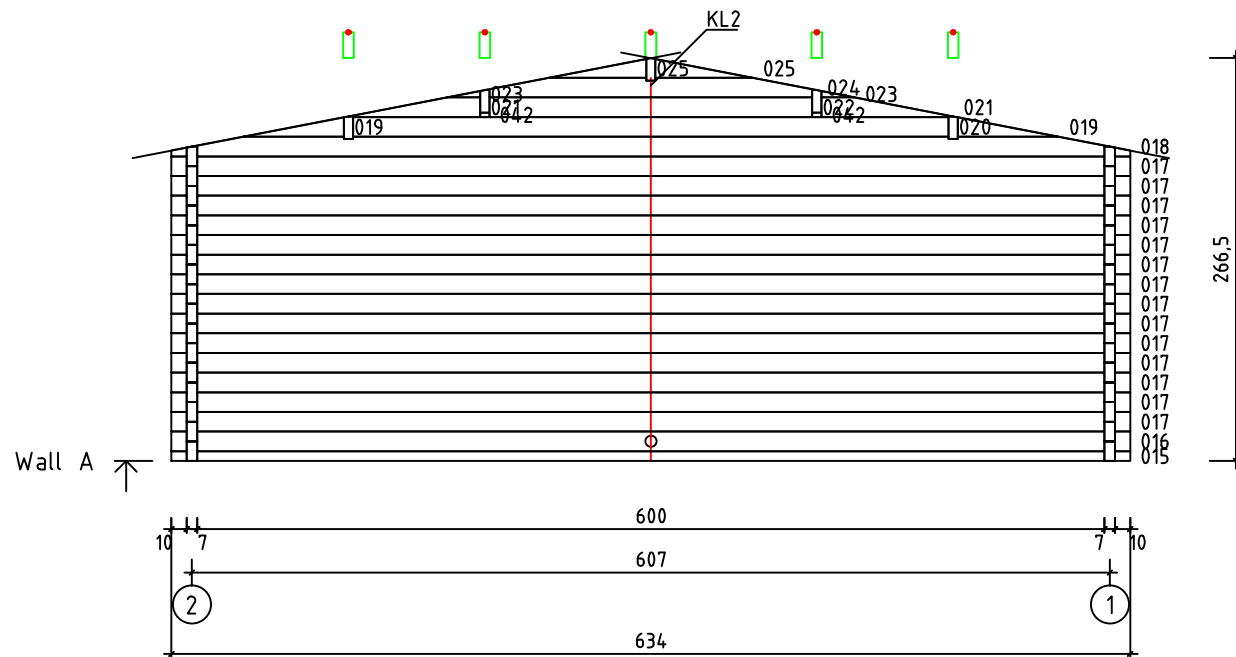


Kood	Corinna 6x5-3 DD	Leht	2
Joonis	WALL A	Mootkava	1:50
Materjal	7x13	Kuup.	15.03.2016
Joonestas	Jaano	File	Corinna 6x5-3 DD 70 m

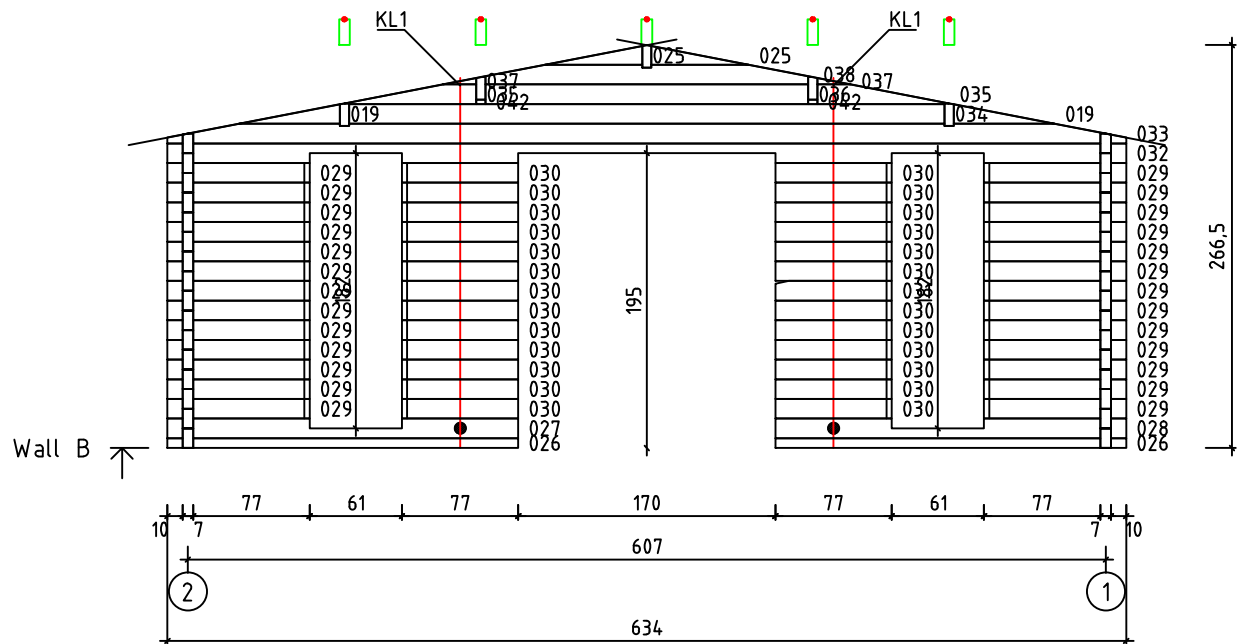


Kood	Corinna 6x5-3 DD	Leht	plaan
Joonis	WALL B	Mootkava	1:50
Materjal	7x13	Kuup.	15.03.2016
Joonestas	Jaano	File	Corinna 6x5-3 DD 70 m

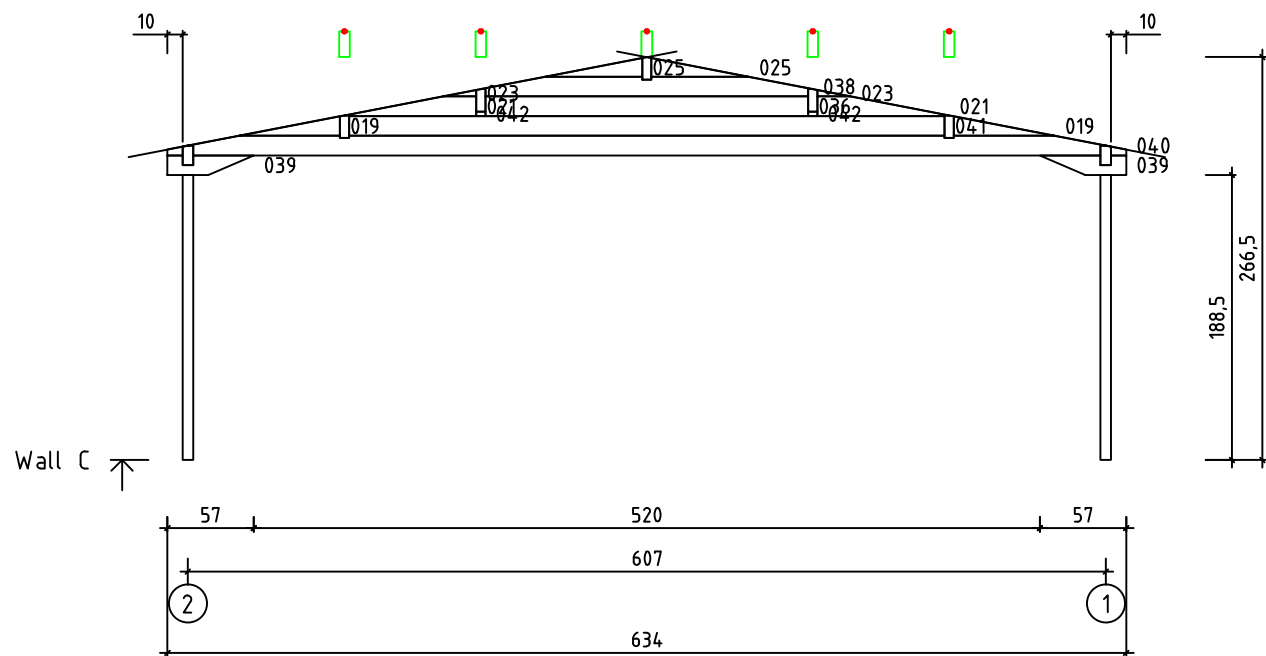

Kood	Corinna 6x5-3 DD	Leht	4
Joonis	WALL C	Mootkava	1:50
Materjal	7x13	Kuup.	15.03.2016
Joonestas	Jaano	File	Corinna 6x5-3 DD 70 m

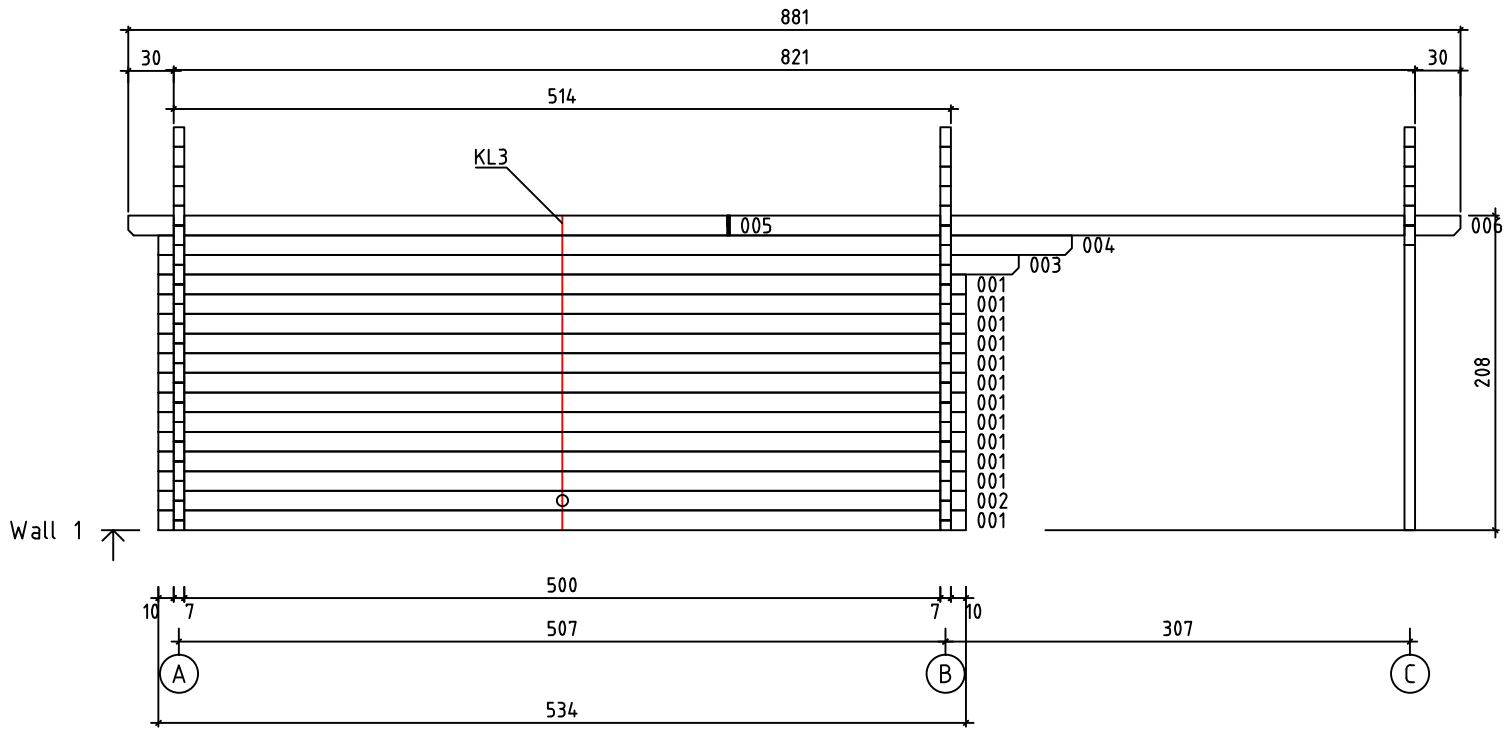

Kood	Corinna 6x5-3 DD	Leht	5
Joonis	WALL 1	Mootkava	1:50
Materjal	7x13	Kuup.	15.03.2016
Joonestas	Jaano	File	Corinna 6x5-3 DD 70 m

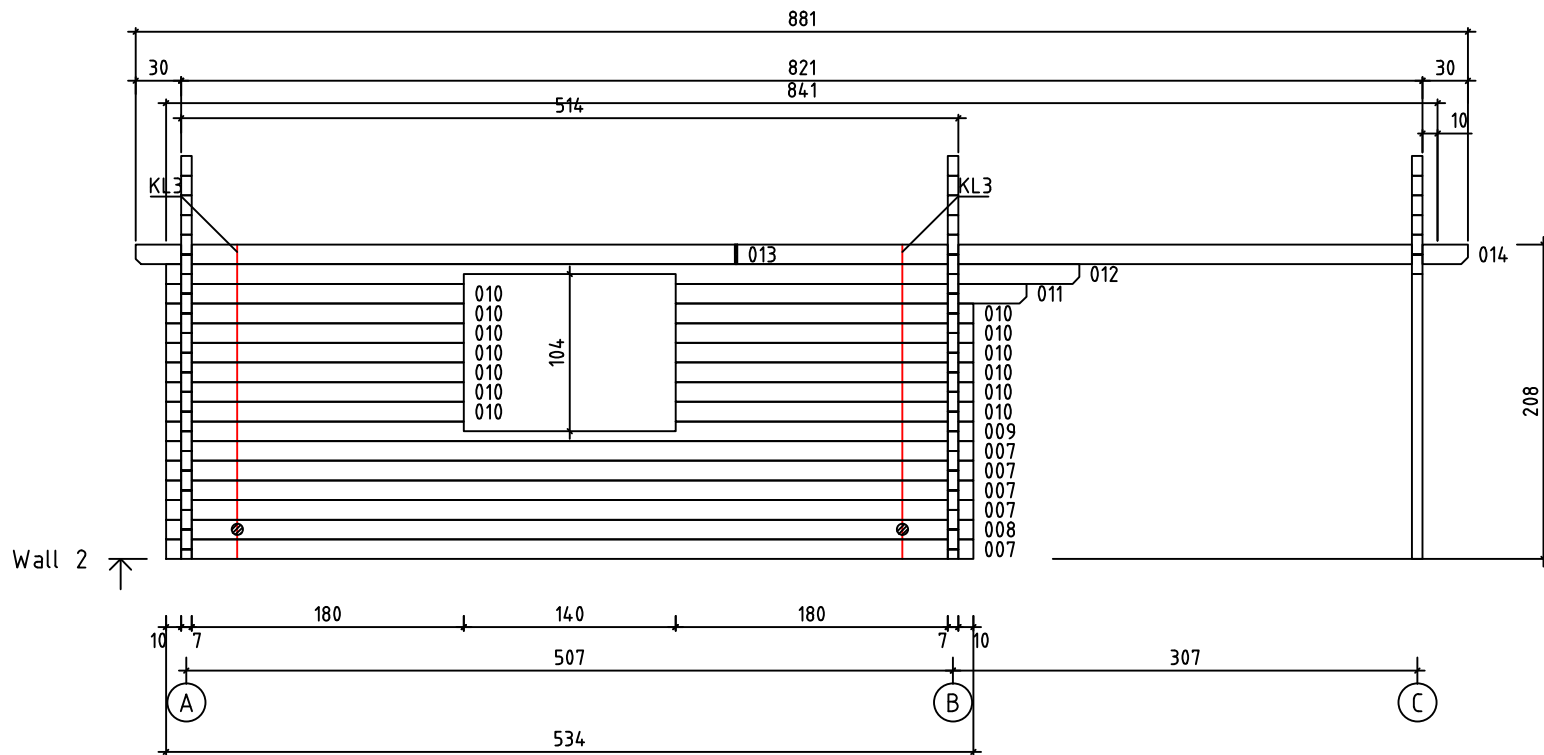

Kood	Corinna 6x5-3 DD	Leht	plaan
Joonis	WALL 2	Mootkava	1:50
Materjal	7x13	Kuup.	15.03.2016
Joonestas	Jaano	File	Corinna 6x5-3 DD 70 m