

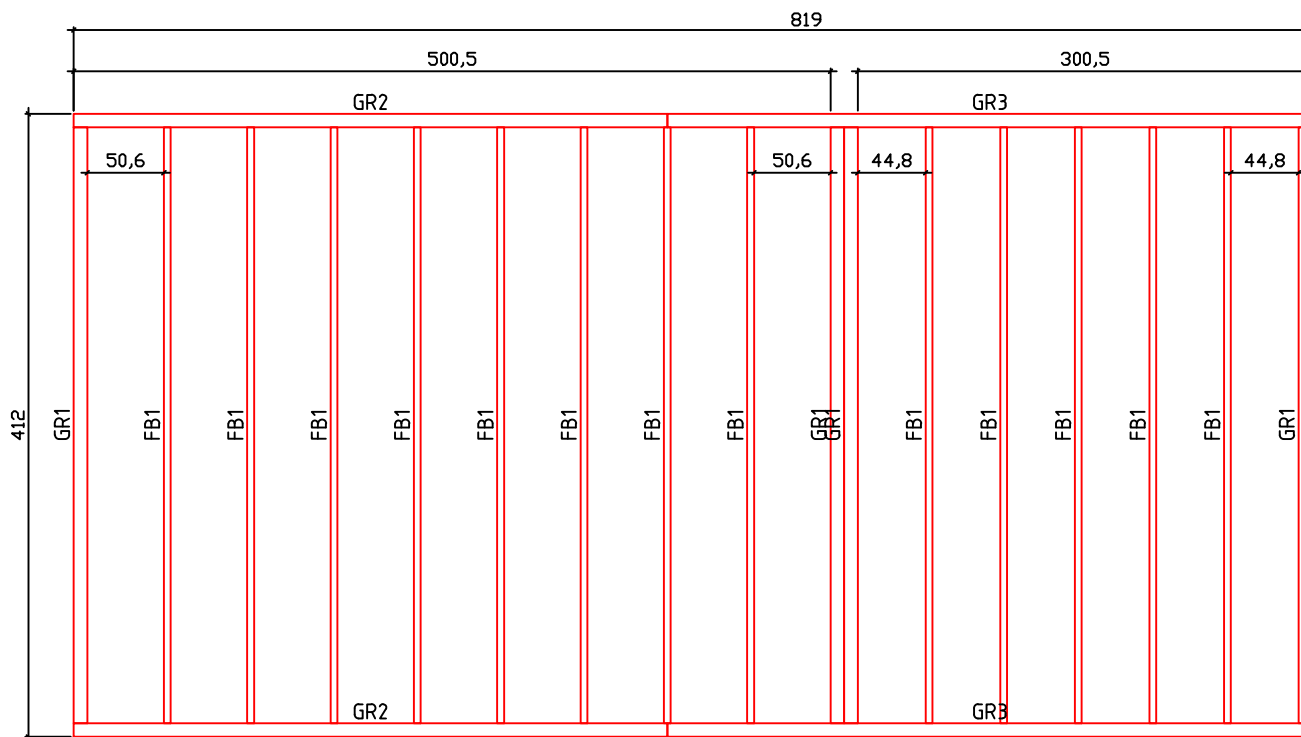
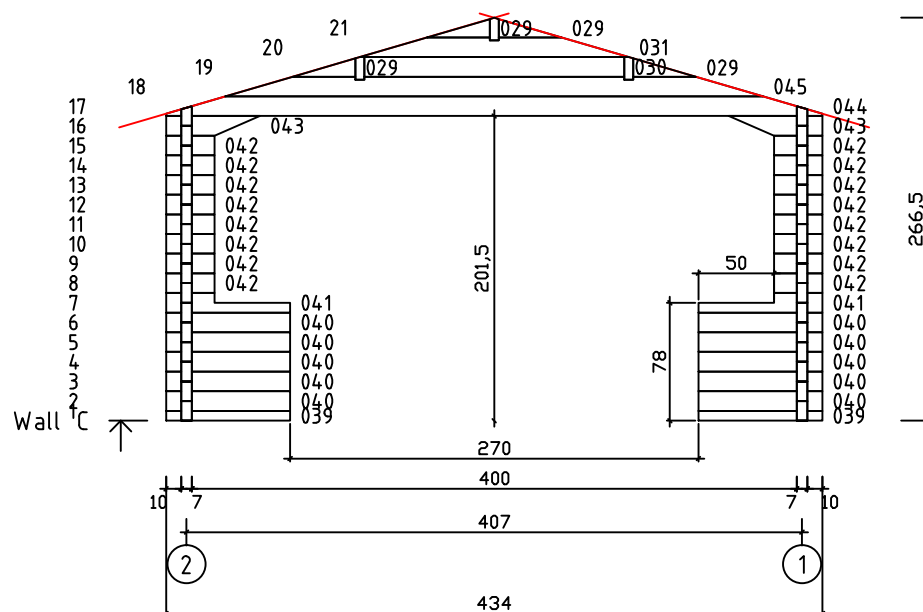




Kood	Cornelia 4x5+3 70	Leht	Plan
Joonis	Cornelia 4x5+3 70	Mootkava	1:50
Materjal	7x13	Kuup.	13.03.2017
Joonestas	T.Laine	File	Cornelia 4x5+3 70.dwg

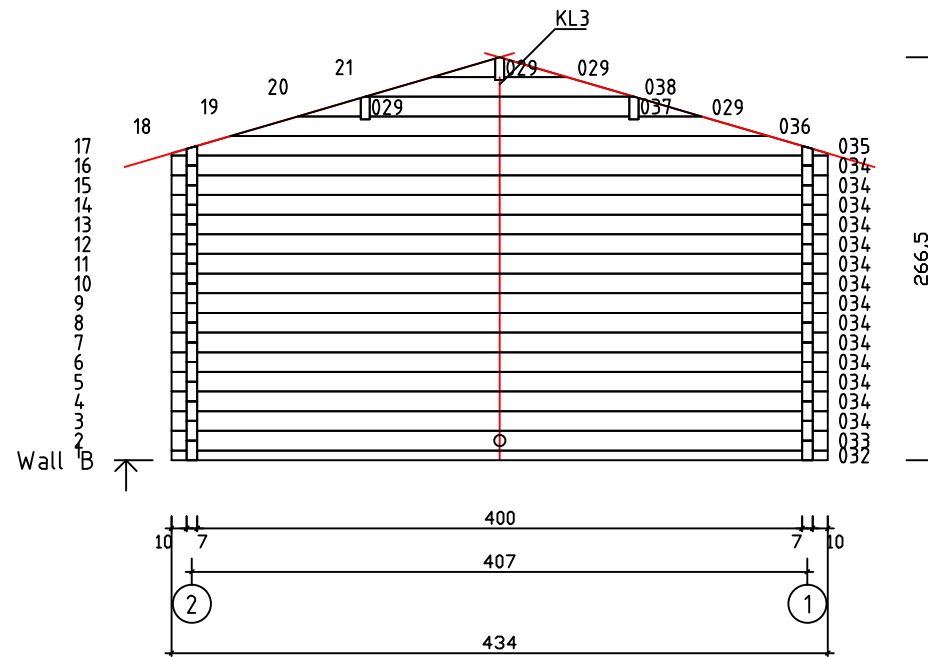

Kood	Cornelia 4x5+3 70	Leht	Plan
Joonis	Cornelia 4x5+3 70	Mootkava	1:50
Materjal	7x13	Kuup.	13.03.2017
Joonestas	T.Laine	File	Cornelia 4x5+3 70.dwg

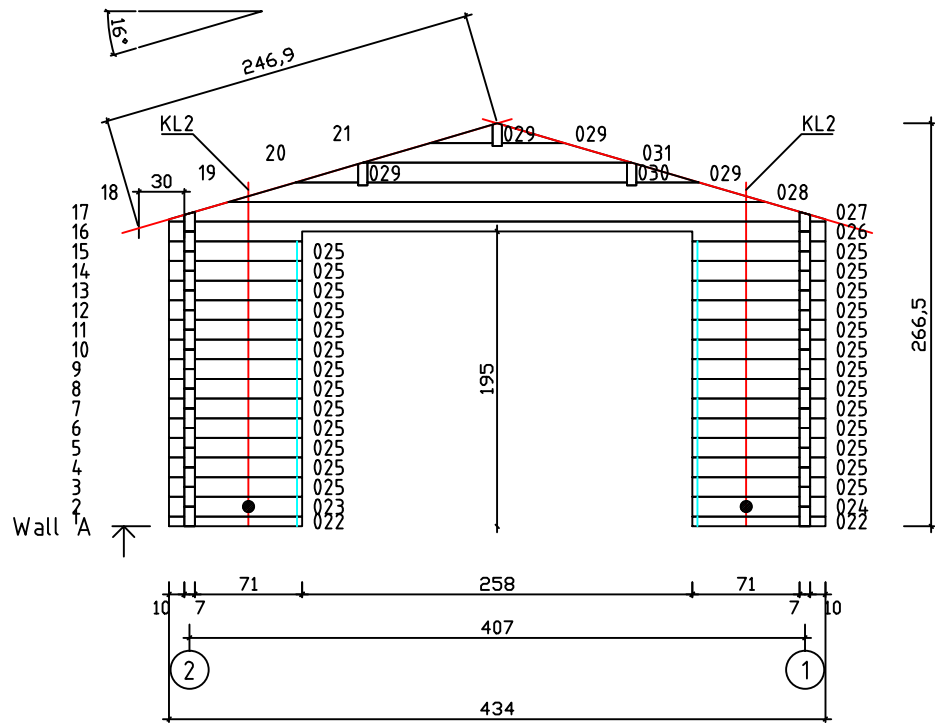

Kood	Cornelia 4x5+3 70	Leht	3
Joonis	WALL A;B;C	Mootkava	1:50
Materjal	7x13	Kuup.	13.03.2017
Joonestas	T.Laine	File	Cornelia 4x5+3 70.dwg

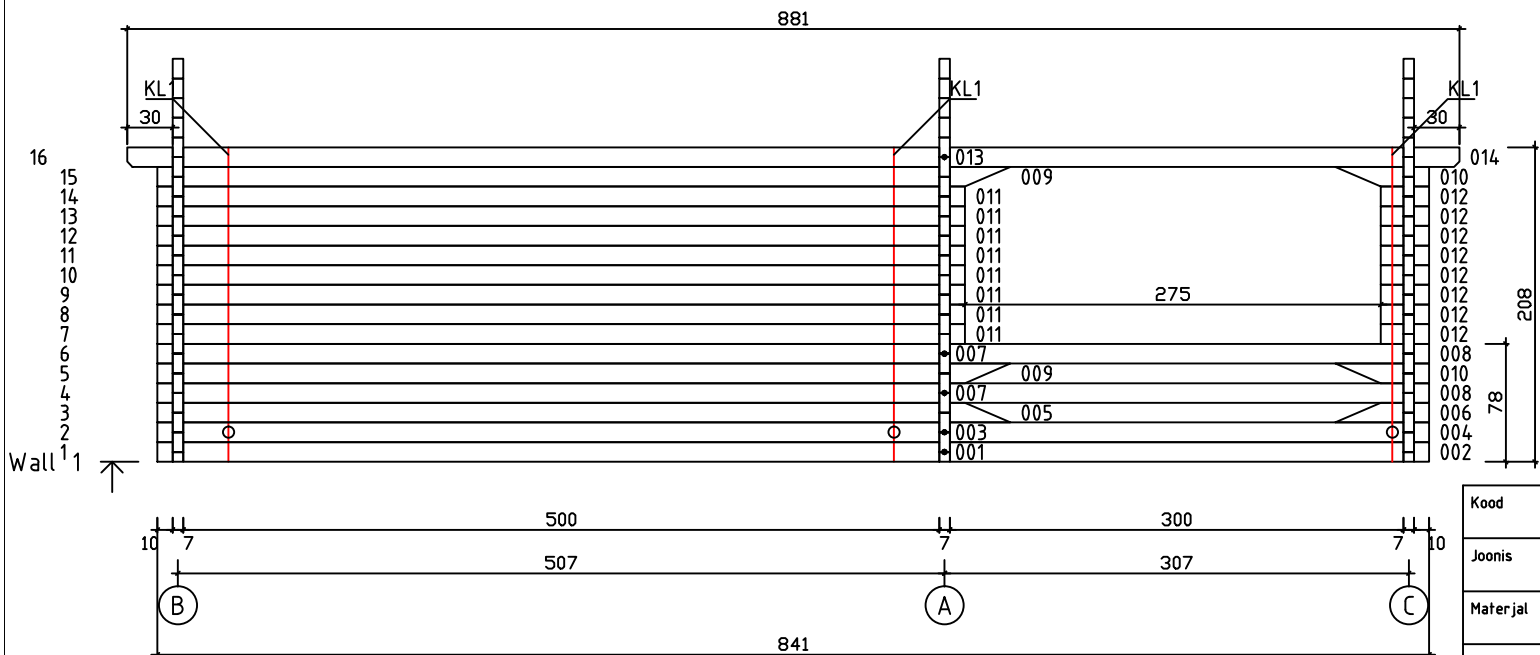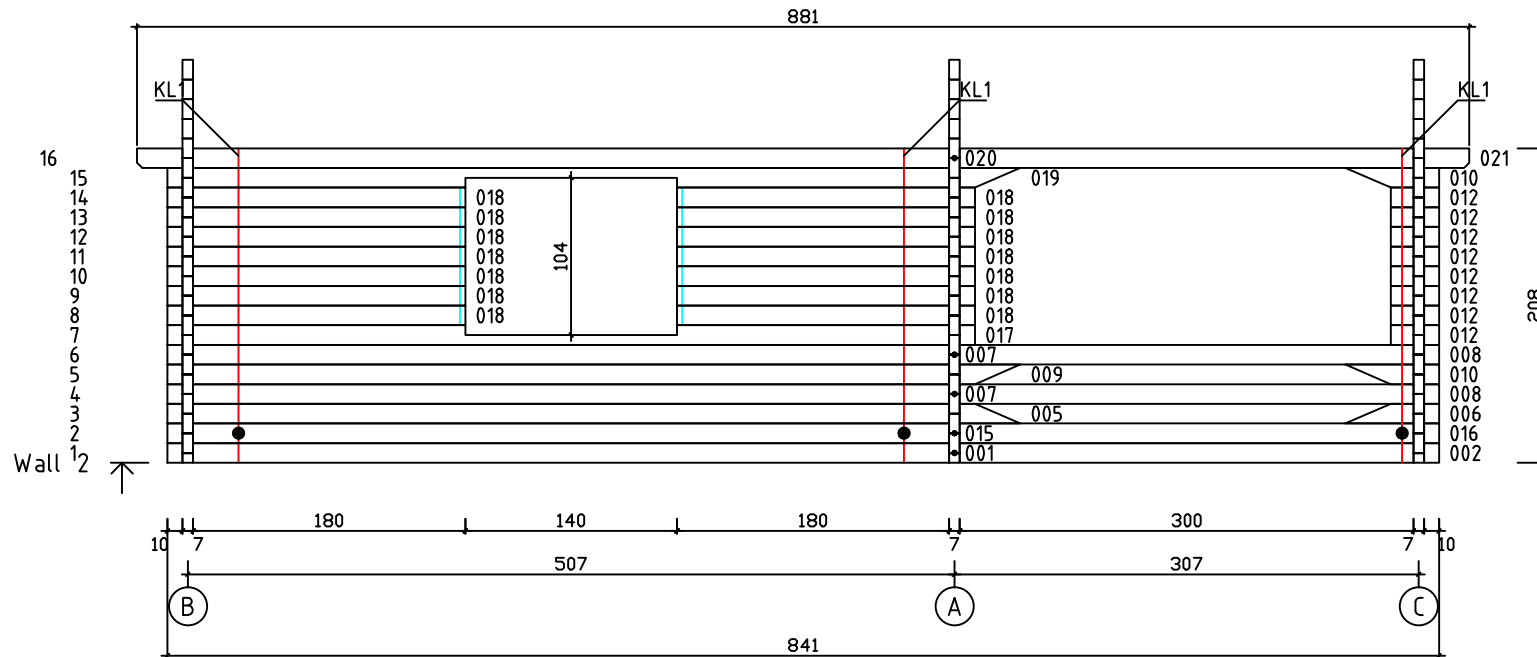

Kood	Cornelia 4x5+3 70	Leht	4
Joonis	WALL 1;2	Mootkava	1:50
Materjal	7x13	Kuup.	13.03.2017
Joonestas	T.Laine	File	Cornelia 4x5+3 70.dwg