




Kood	Cornelia 5x5+2 70	Leht	Plan
Joonis	Cornelia 5x5+2 70	Mootkava	1:50
Materjal	7x13	Kuup.	10.03.2017
Joonestaj	T.Laine	File	Cornelia 5x5+2 70.dwg

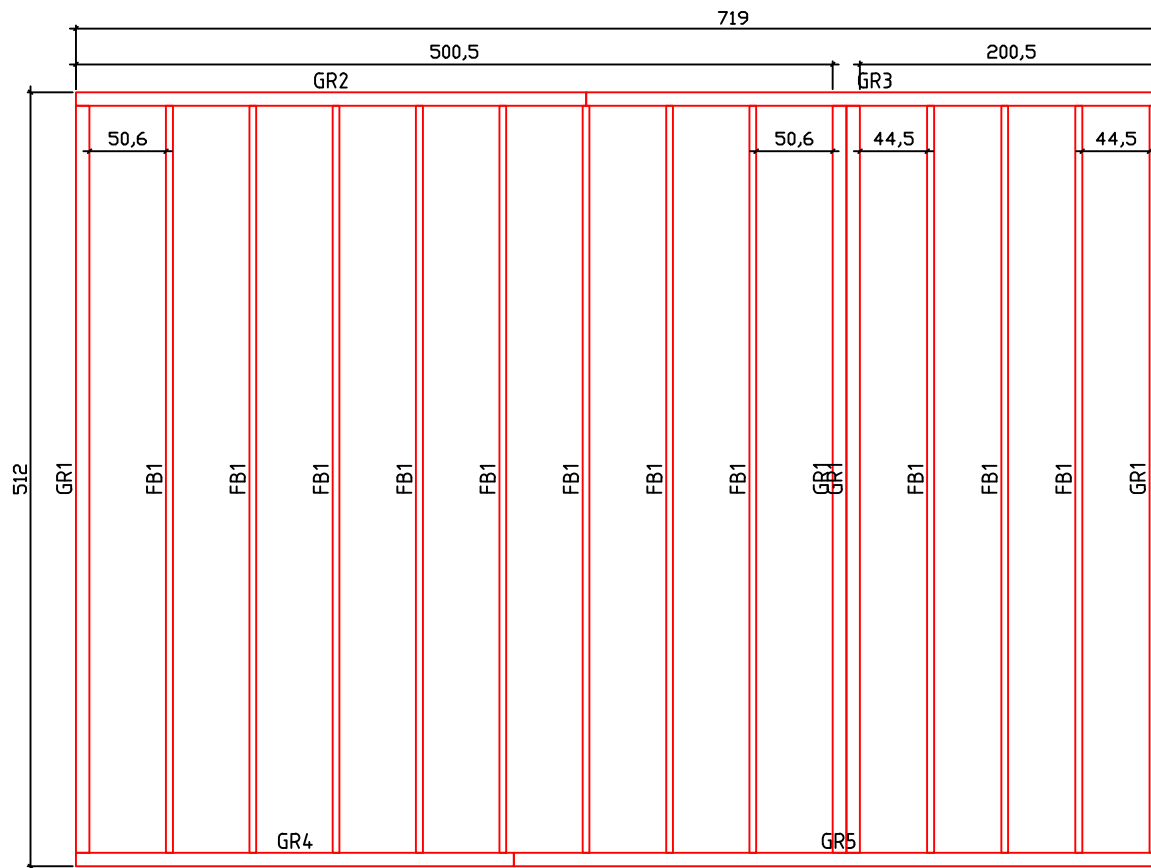

Kood	Cornelia 5x5+2 70	Leht	Plan
Joonis	Cornelia 5x5+2 70	Mootkava	1:50
Materjal	7x13	Kuup.	10.03.2017
Joonestas	T.Laine	File	Cornelia 5x5+2 70.dwg

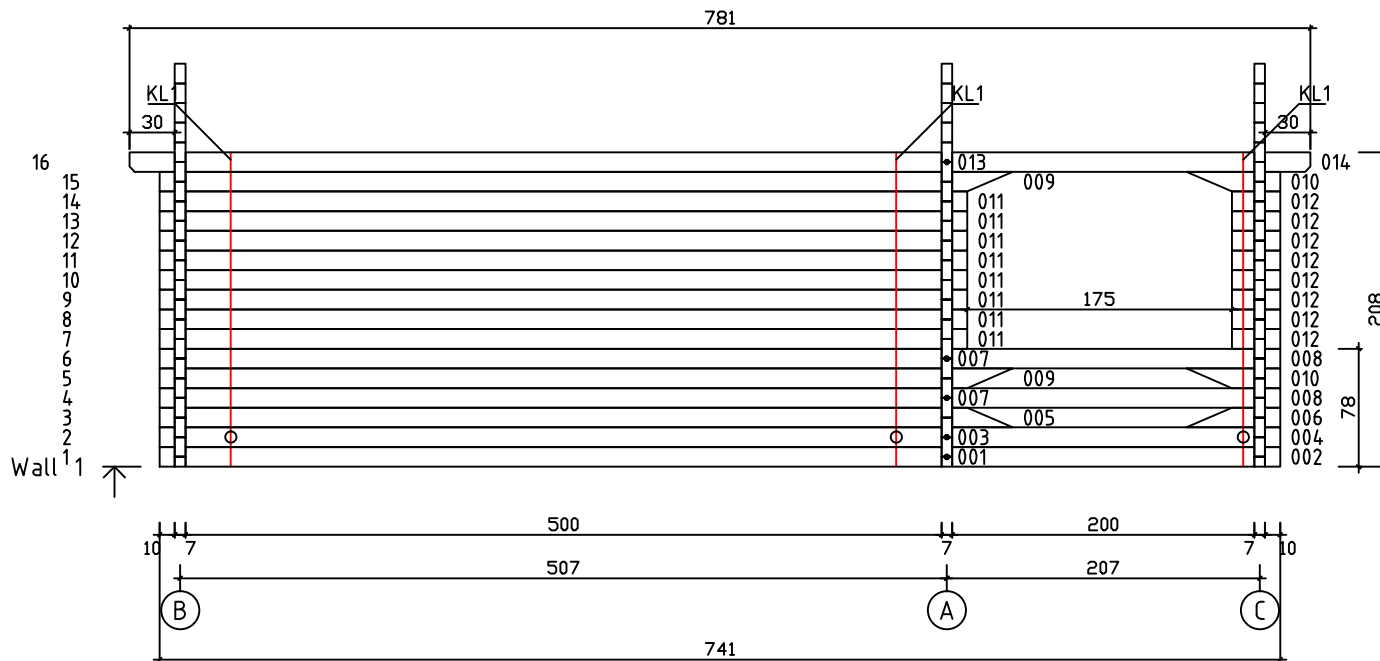

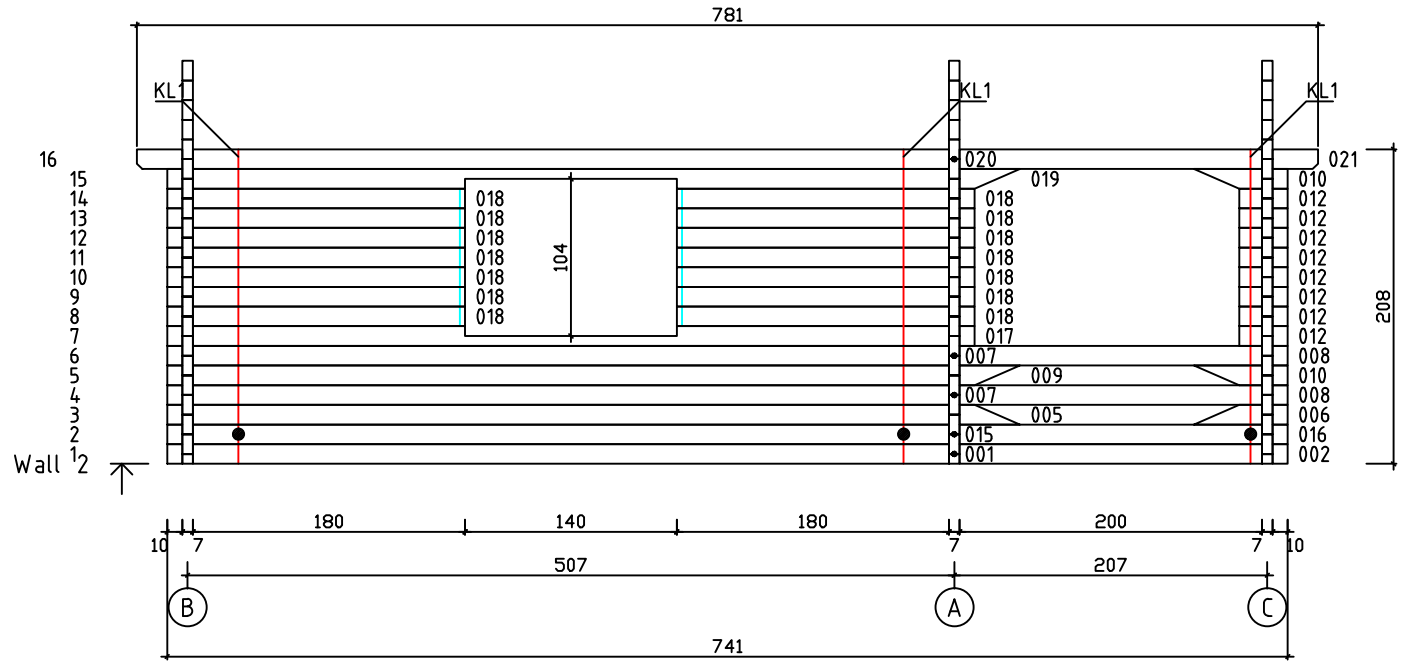

Kood	Cornelia 5x5+2 70	Leht	4
Joonis	WALL 1;2	Mootkava	1:50
Materjal	7x13	Kuup.	10.03.2017
Joonestaj	T.Laine	File	Cornelia 5x5+2 70.dwg