

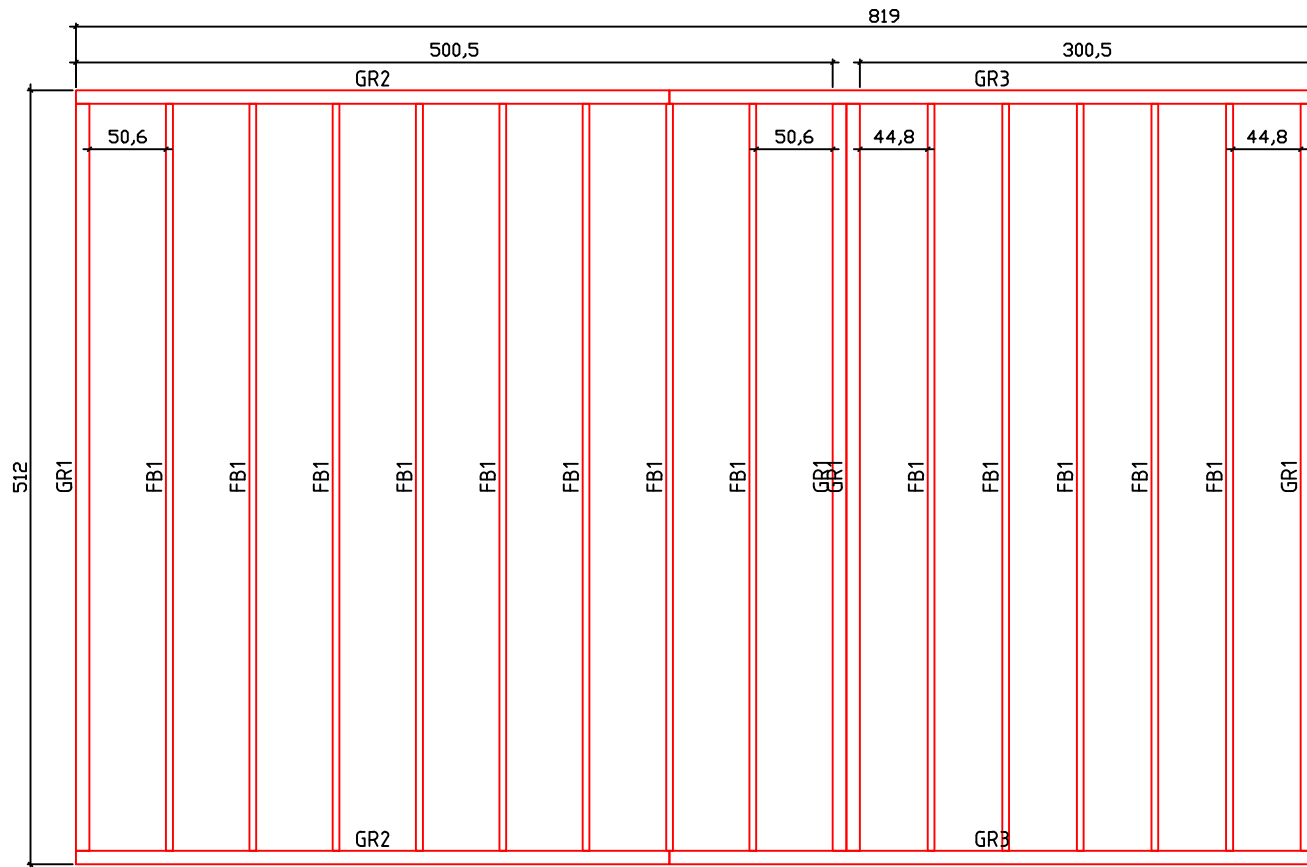
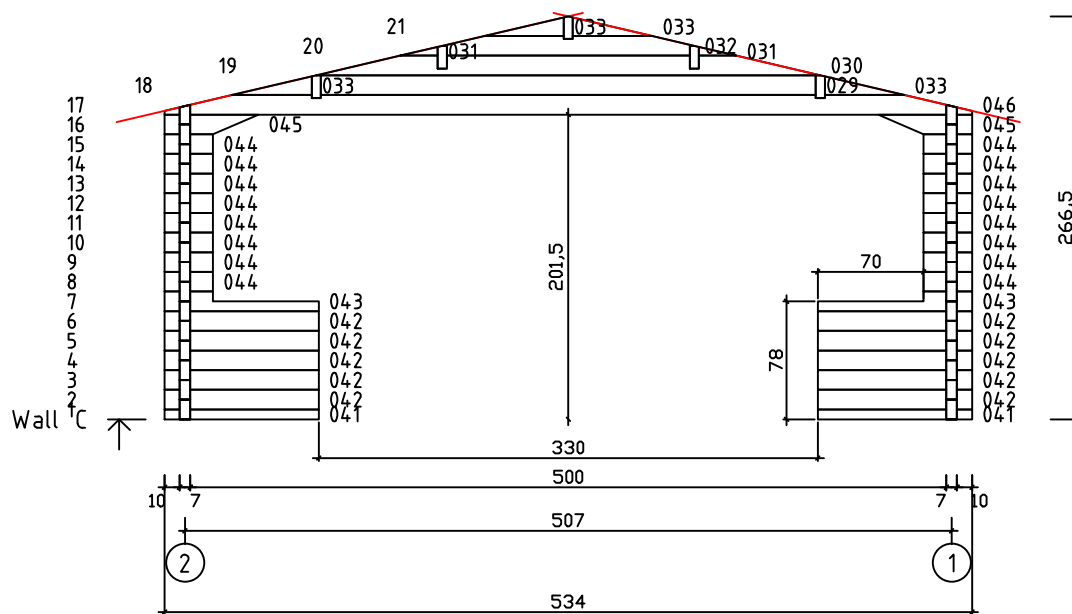




Kood	Cornelia 5x5+3 70	Leht	Plan
Joonis	Cornelia 5x5+3 70	Mootkava	1:50
Materjal	7x13	Kuup.	03.04.2017
Joonestas	T.Laine	File	Cornelia 5x5+3 70.dwg

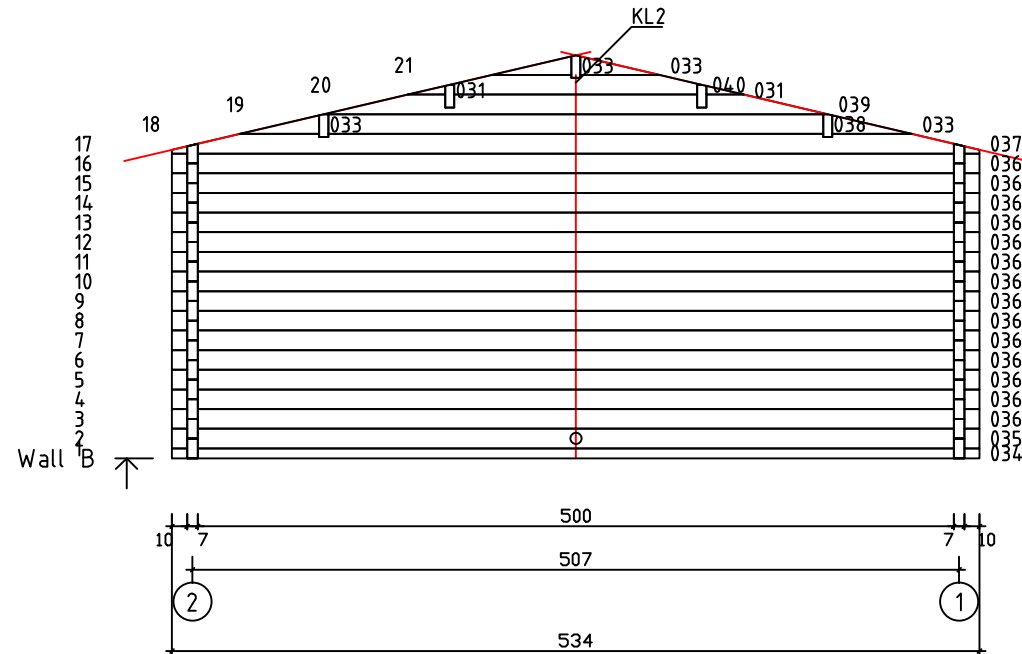

Kood	Cornelia 5x5+3 70	Leht	Plan
Joonis	Cornelia 5x5+3 70	Mootkava	1:50
Materjal	7x13	Kuup.	03.04.2017
Joonestaj	T.Laine	File	Cornelia 5x5+3 70.dwg

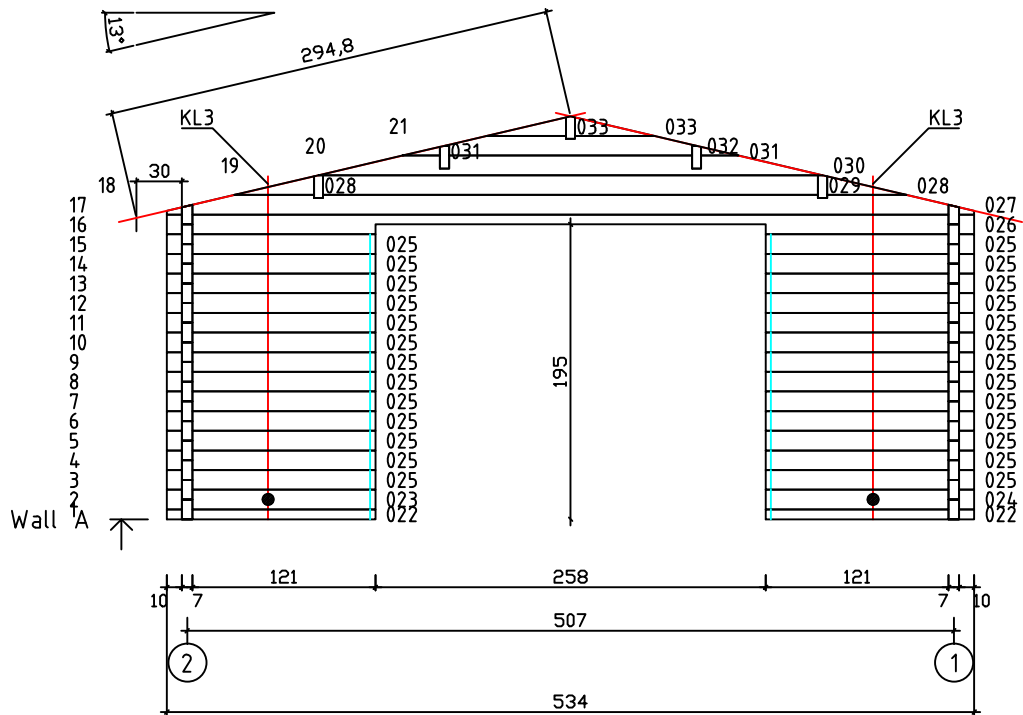

Kood	Cornelia 5x5+3 70	Leht	3
Joonis	WALL A;B;C	Mootkava	1:50
Materjal	7x13	Kuup.	03.04.2017
Joonestas	T.Laine		File
	Cornelia 5x5+3 70.dwg		

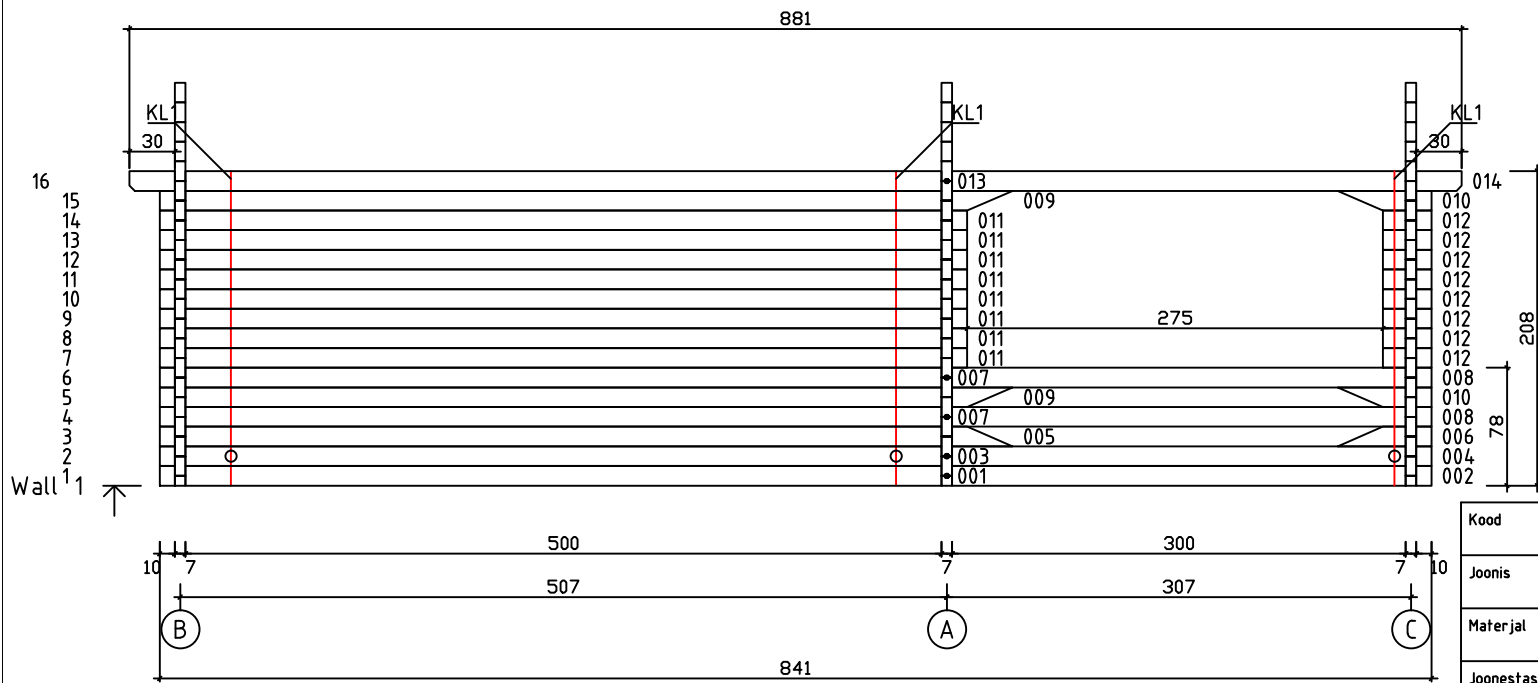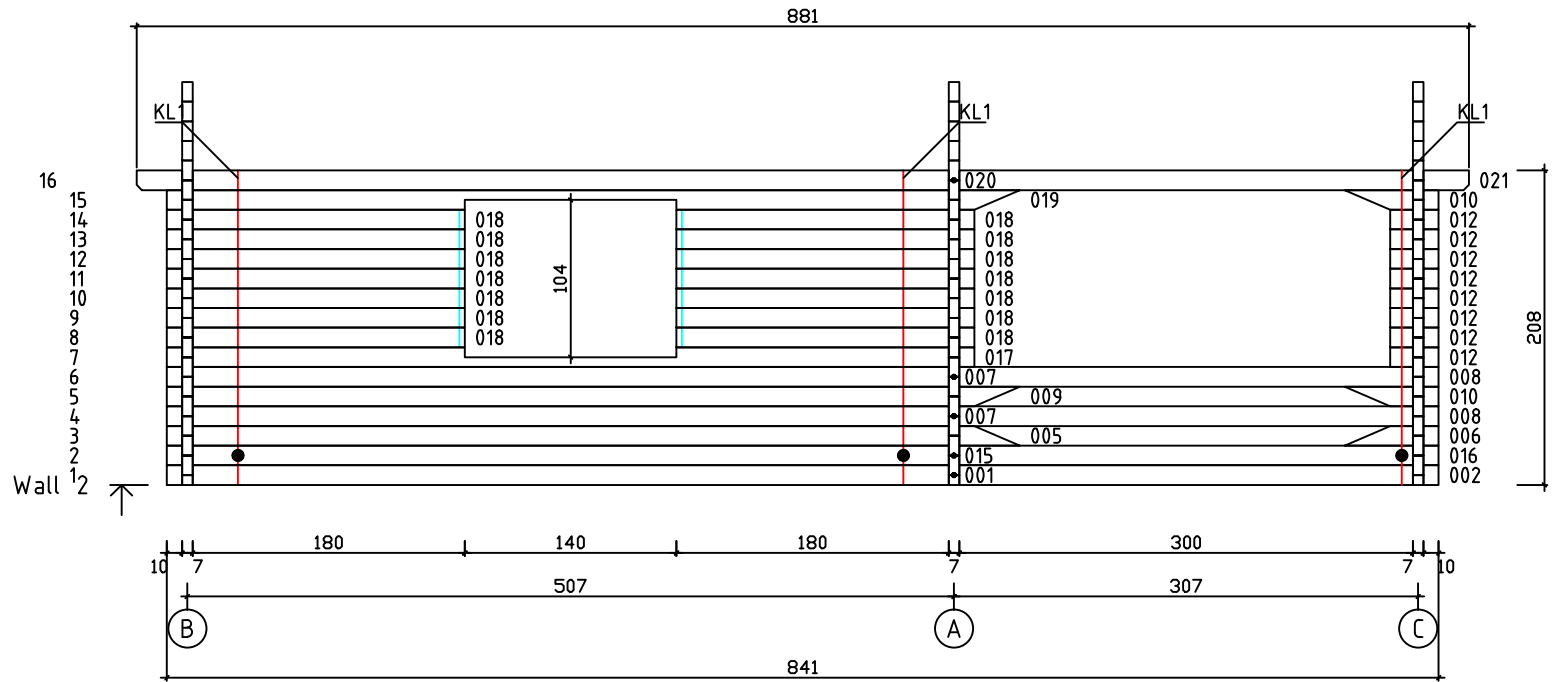

Kood	Cornelia 5x5+3 70	Leht	4
Joonis	WALL 1;2	Mootkava	1:50
Materjal	7x13	Kuup.	03.04.2017
Joonestas	T.Laine	File	Cornelia 5x5+3 70.dwg