



Kood	Cornelia 5x6+3 70	Leht	Plan
Joonis	Cornelia 5x6+3 70	Mootkava	1:50
Materjal	7x13	Kuup.	21.03.2017
Joonestaj	T.Laine	File	Cornelia 5x6+3 70.dwg

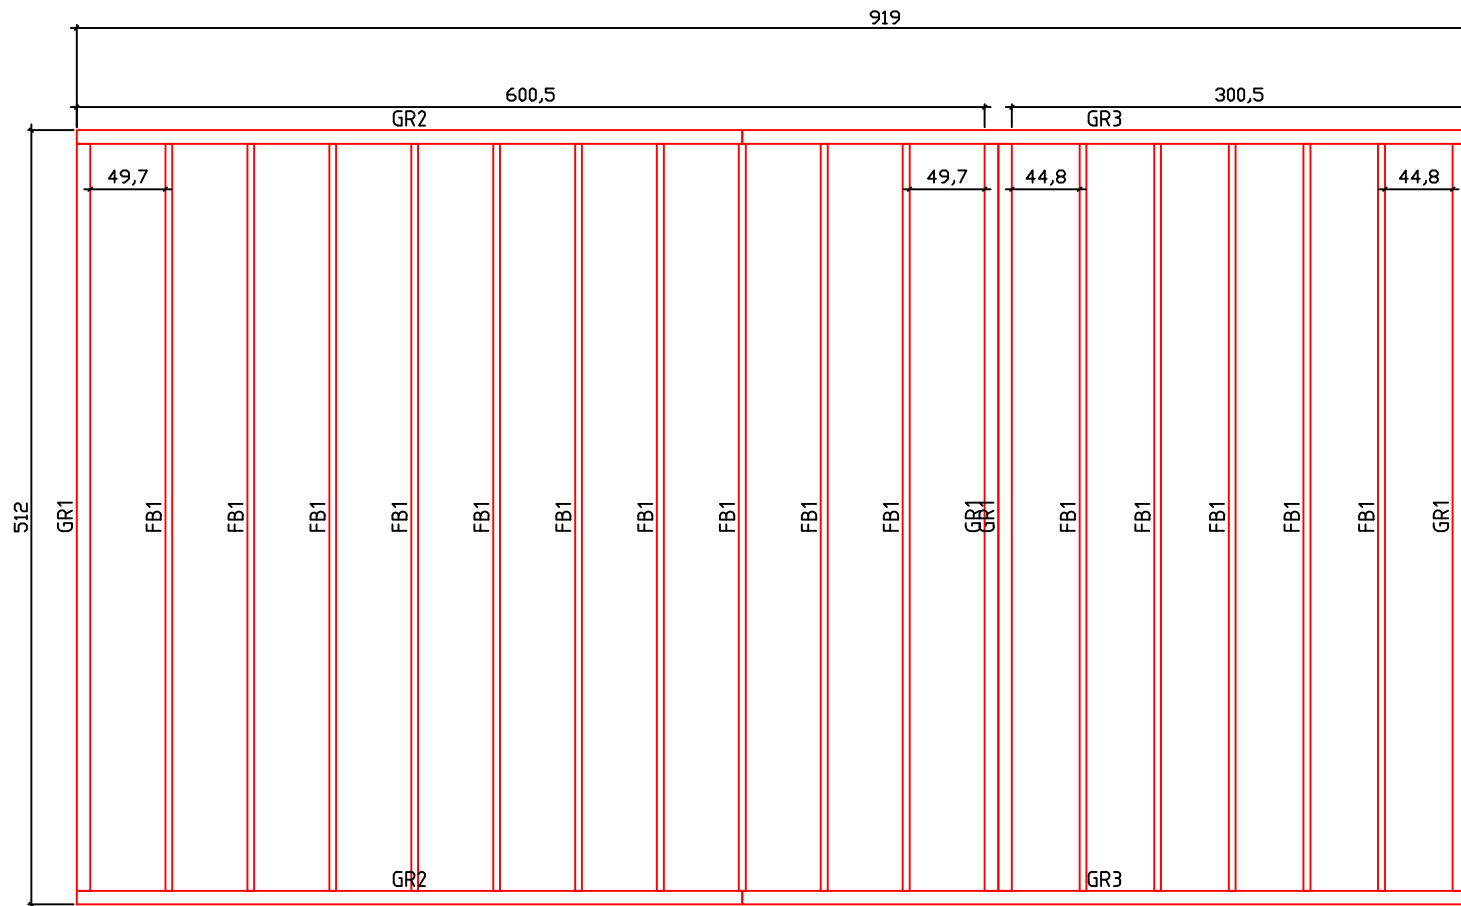

Kood	Cornelia 5x6+3 70	Leht	Plan
Joonis	Cornelia 5x6+3 70	Mootkava	1:50
Materjal	7x13	Kuup.	21.03.2017
Joonestaj	T.Laine	File	Cornelia 5x6+3 70.dwg

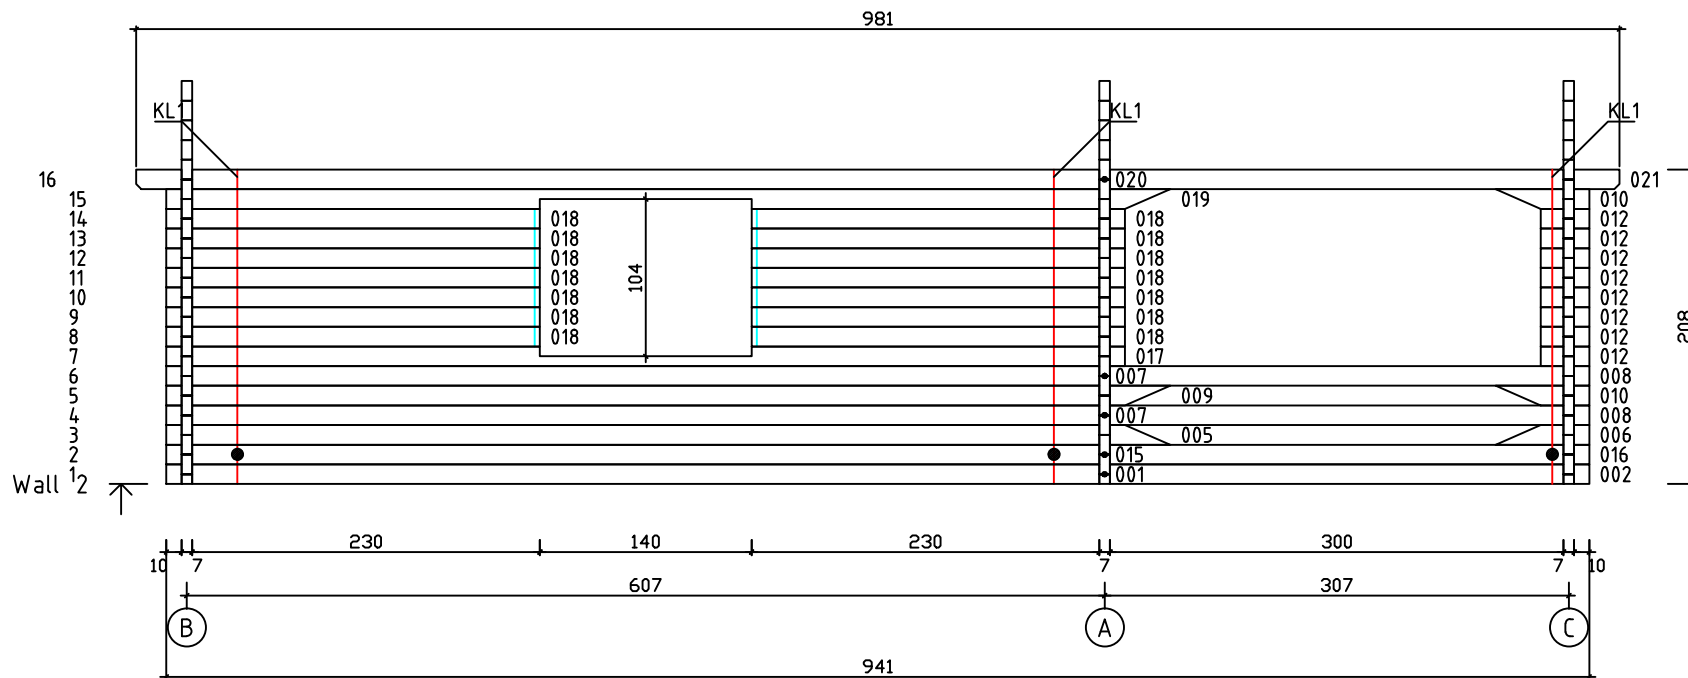

Kood	Cornelia 5x6+3 70	Leht	5
Joonis	WALL 2	Mootkava	1:50
Materjal	7x13	Kuup.	21.03.2017
Joonestaj	T.Laine	File	Cornelia 5x6+3 70.dwg