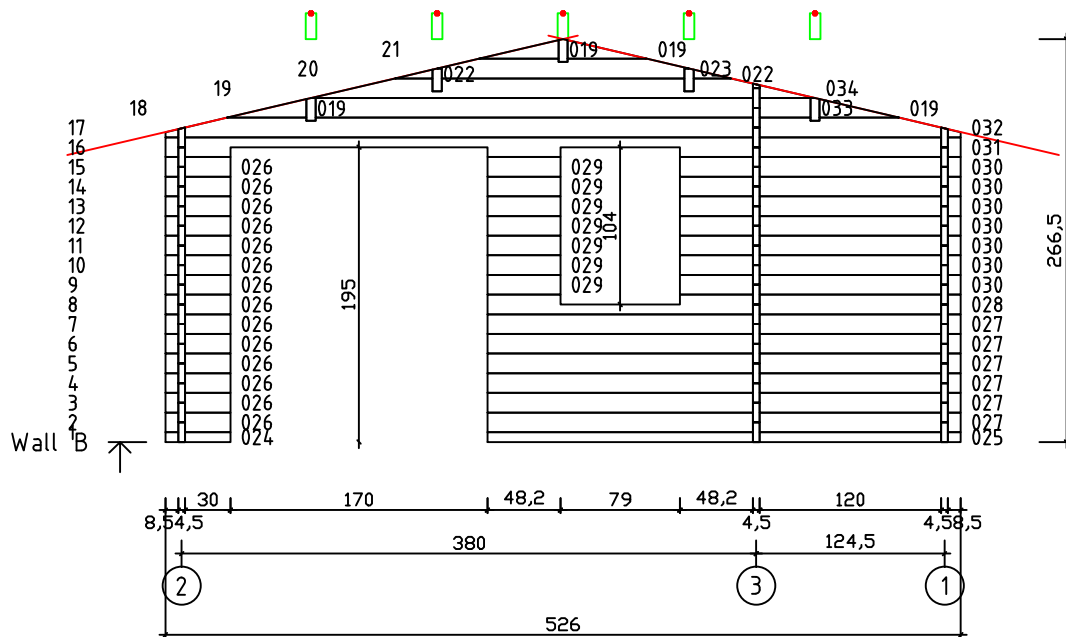
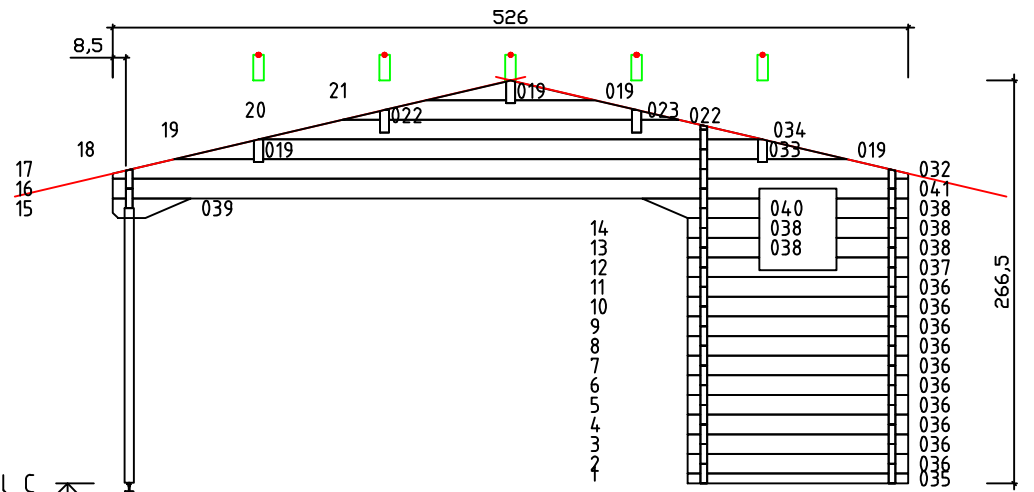
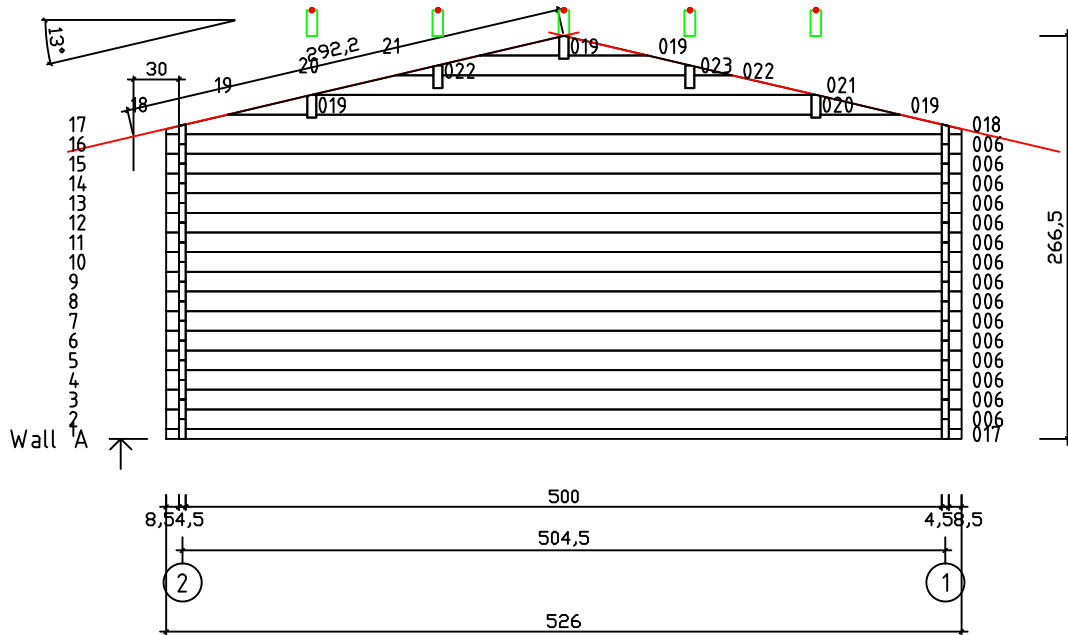
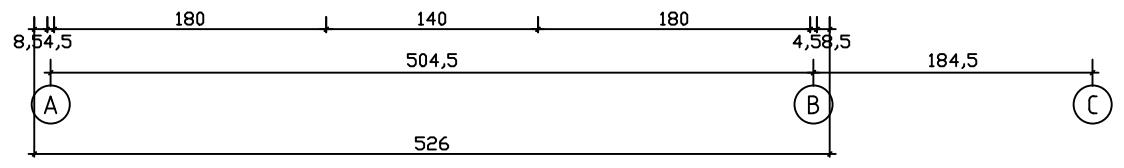
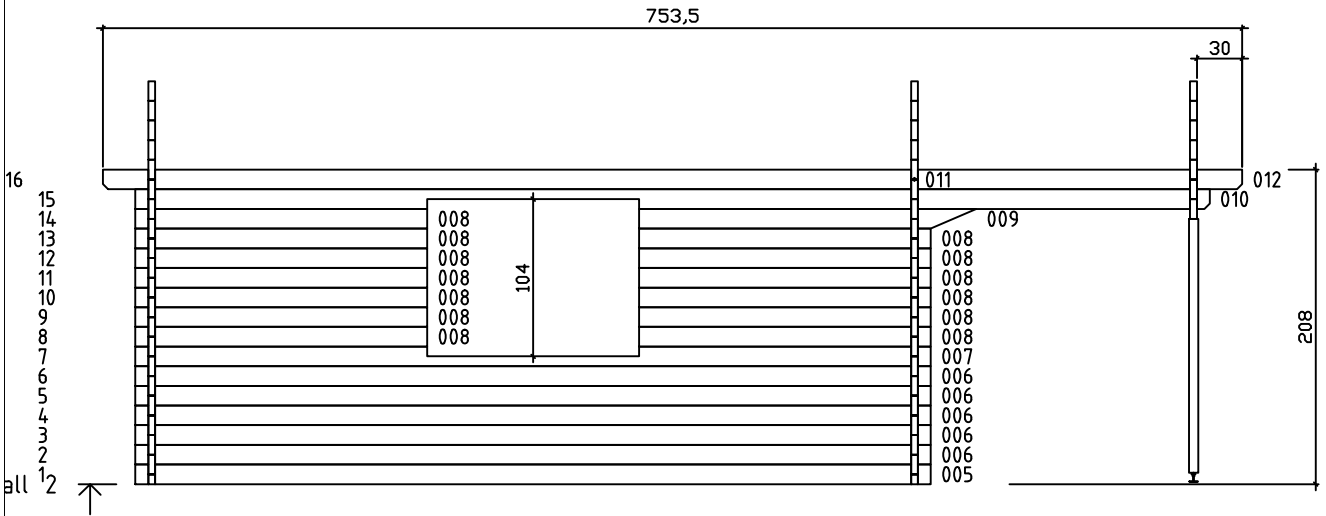
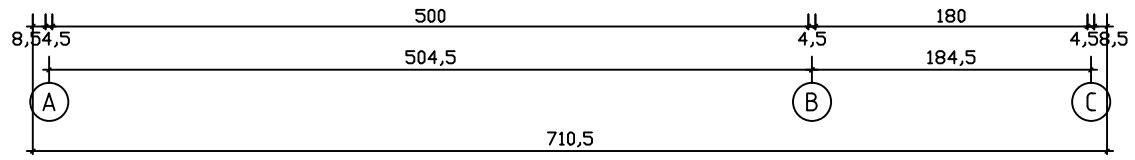
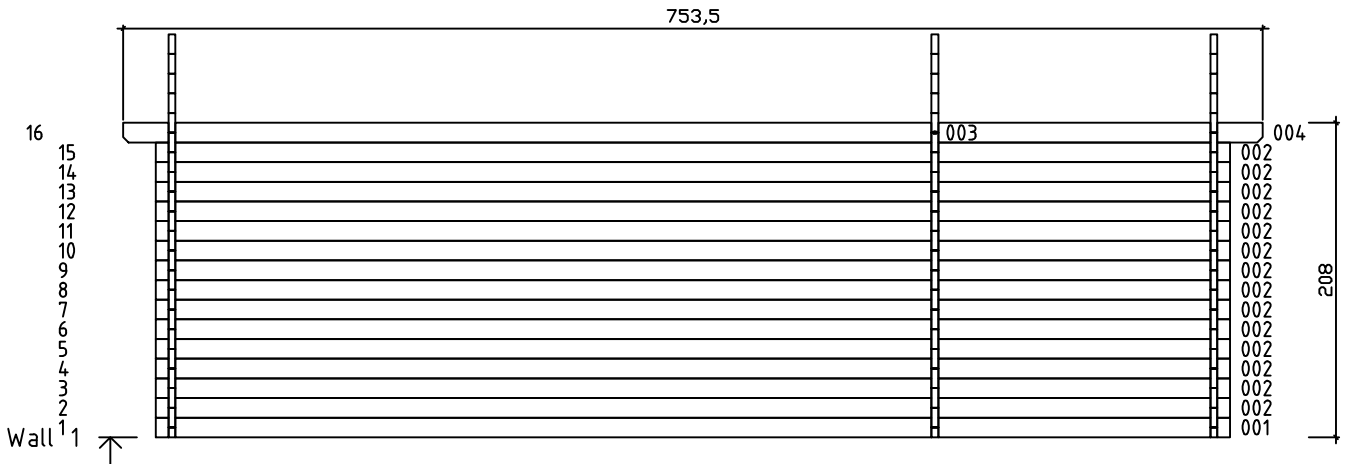


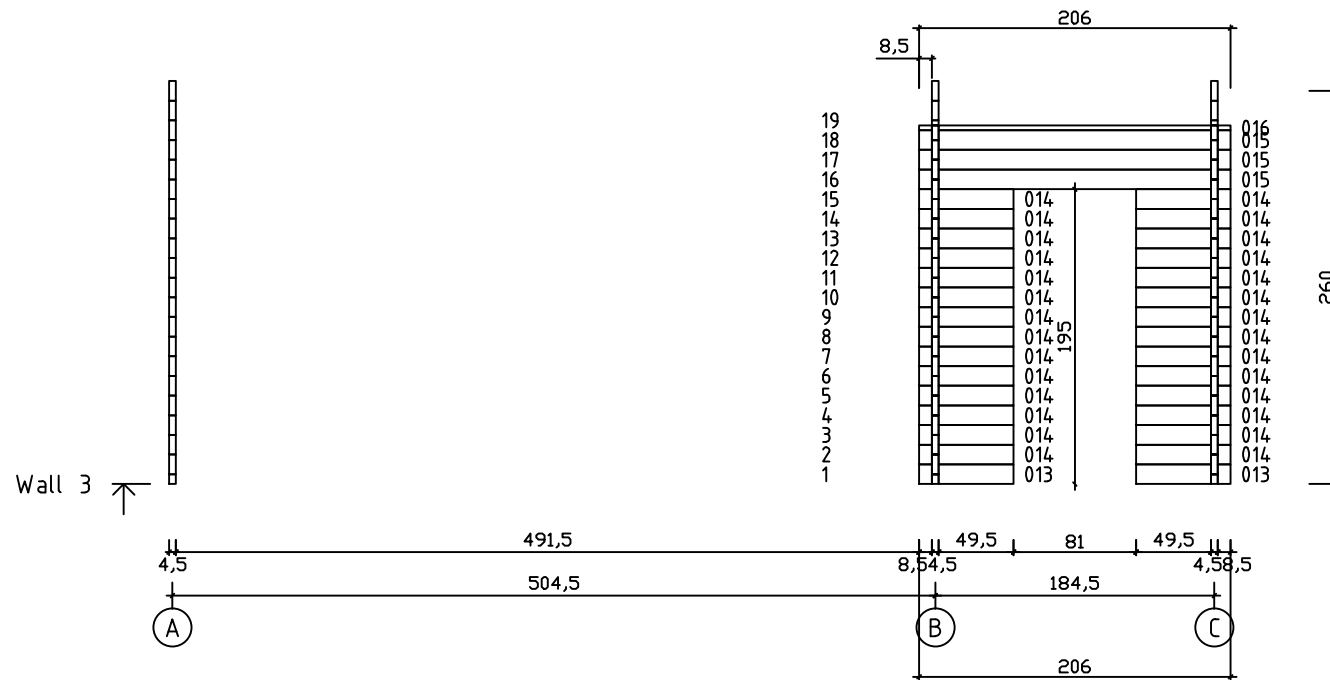
Kood	Jedi 5x5	Leht	Plan
Joonis	Jedi 5x5	Mootkava	1:50
Materjal	45x130 mm	Kuup.	28.01.2016
Joonestas	J.Junson	File	Jedi 5x5.dwg



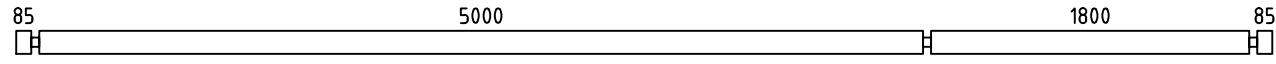
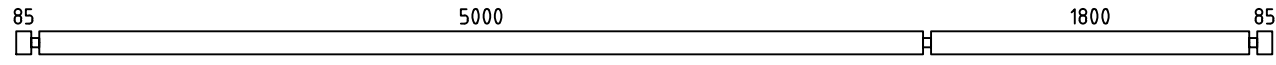
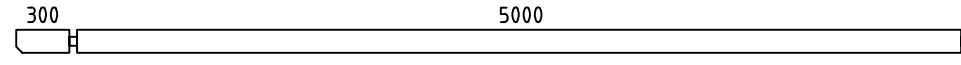
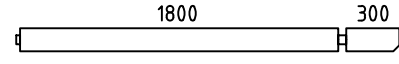
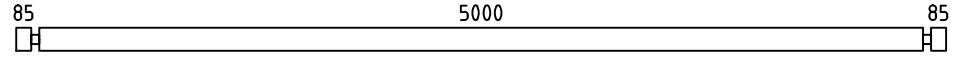
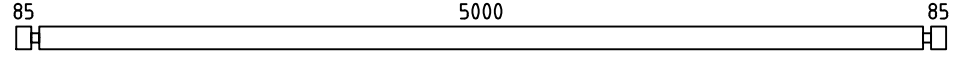
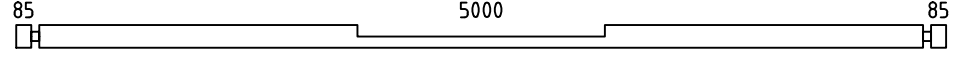
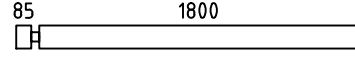
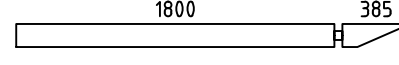
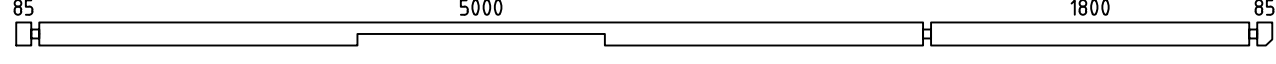
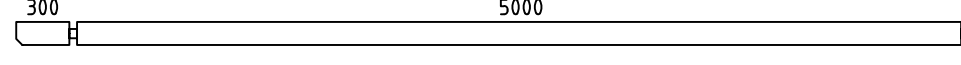
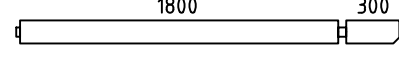
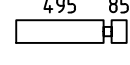
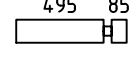
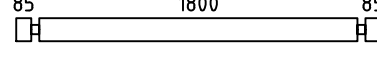
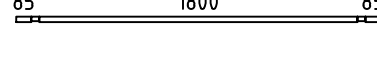
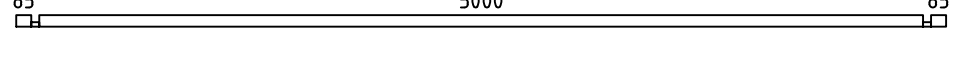
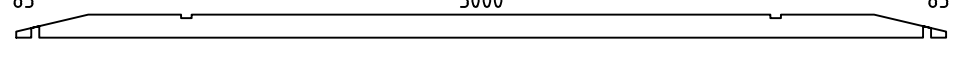
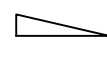
 
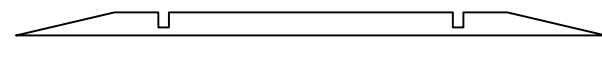
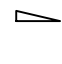
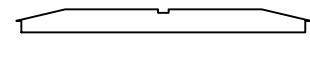
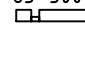
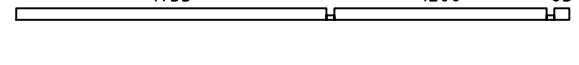
Kood	Jedi 5x5	Leht	2
Joonis	WALL A;B;C	Mootkava	1:50
Materjal	4,5x13	Kuup.	28.01.2016
Joonestas	J.Junson	File	Jedi 5x5.dwg

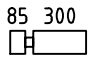
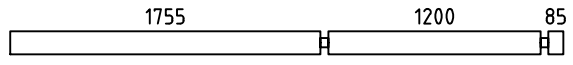
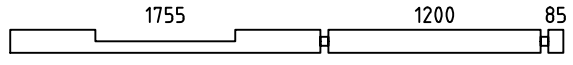
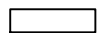
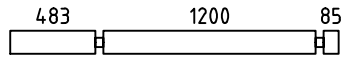
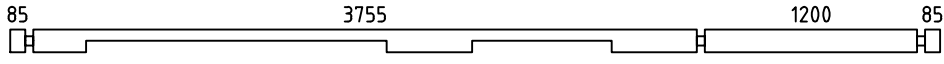
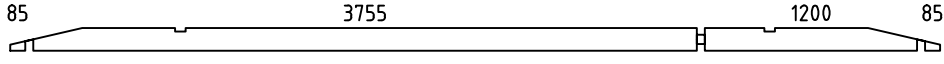
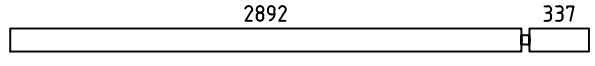
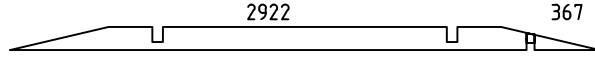
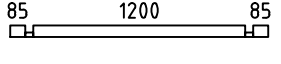
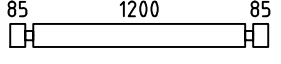
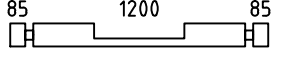
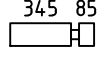
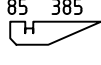
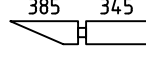
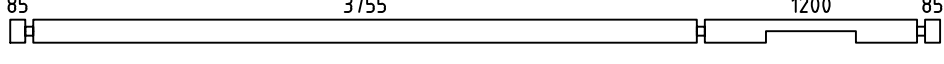
 
 
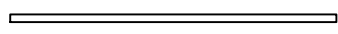
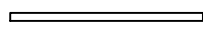
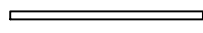
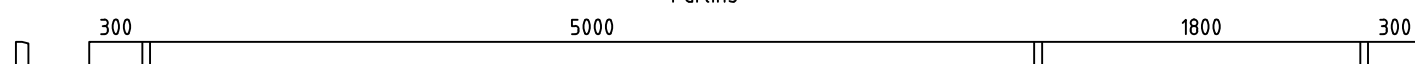
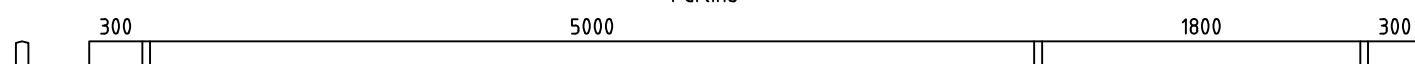
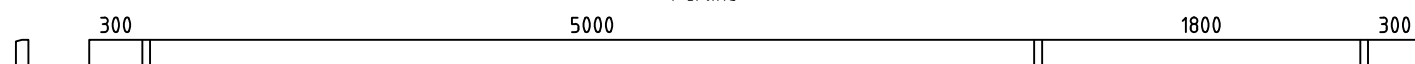
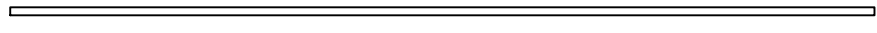


Kood	Jedi 5x5	Leht	5
Joonis	WALL 1;2	Mootkava	1:50
Materjal	4,5x13	Kuup.	28.01.2016
Joonestas	J.Junson	File	Jedi 5x5.dwg



Kood	Jedi 5x5	Leht	7
Joonis	WALL 3	Mootkava	1:50
Materjal	4,5x13	Kuup.	28.01.2016
Joonestas	J.Junson	File	Jedi 5x5.dwg

Pos	Joonis Jedi 5x5	Arv	Profile (mm)	LENGTH (mm)
001		1	45x130	7105
002		14	45x130	7105
003		1	45x130	5368
004		1	45x130	2168
005		1	45x130	5260
006		20	45x130	5260
007		1	45x130	5260
008		13	45x130	1930
009		1	45x130	2230
010		1	45x130	7105
011		1	45x130	5367
012		1	45x130	2168
013		2	45x130	625
014		28	45x130	625
015		3	45x130	2060
016		1	45x31	2060
017		1	45x65	5260
018		1	45x130	5260
019		12	45x123	526
020		1	45x130	3273
021		1	45x130	3333
022		6	45x58	248
023		3	45x130	1666
024		1	45x65	430
025		1	45x65	3130

Pos	Joonis Jedi 5x5	Arv	Profile (mm)	LENGTH (mm)
026		14	45x130	430
027		6	45x130	3130
028		1	45x130	3130
029		7	45x130	482
030		7	45x130	1858
031		1	45x130	5260
032		2	45x130	5260
033		2	45x130	3273
034		2	45x130	3333
035		1	45x65	1460
036		10	45x130	1460
037		1	45x130	1460
038		5	45x130	475
039		1	45x130	515
040		1	45x130	775
041		1	45x130	5260
GR3	GROUNDFRAME 	2	90x45	5070
GR1	GROUNDFRAME 	2	90x45	4890
GR4	GROUNDFRAME 	2	90x45	1845
GR2	GROUNDFRAME 	2	90x45	1090
FB1	FLOORBEAMS 	2	45x45	1090
Pr1	Purlins 	2	70x170	7535
Pr2	Purlins 	1	70x170	7535
Pr3	Purlins 	2	70x170	7535
FB1	FLOORBEAMS 	8	45x45	4890
Kood	Jedi 5x5	Materjal	File Jedi 5x5.dwg	Leht 2/3

