

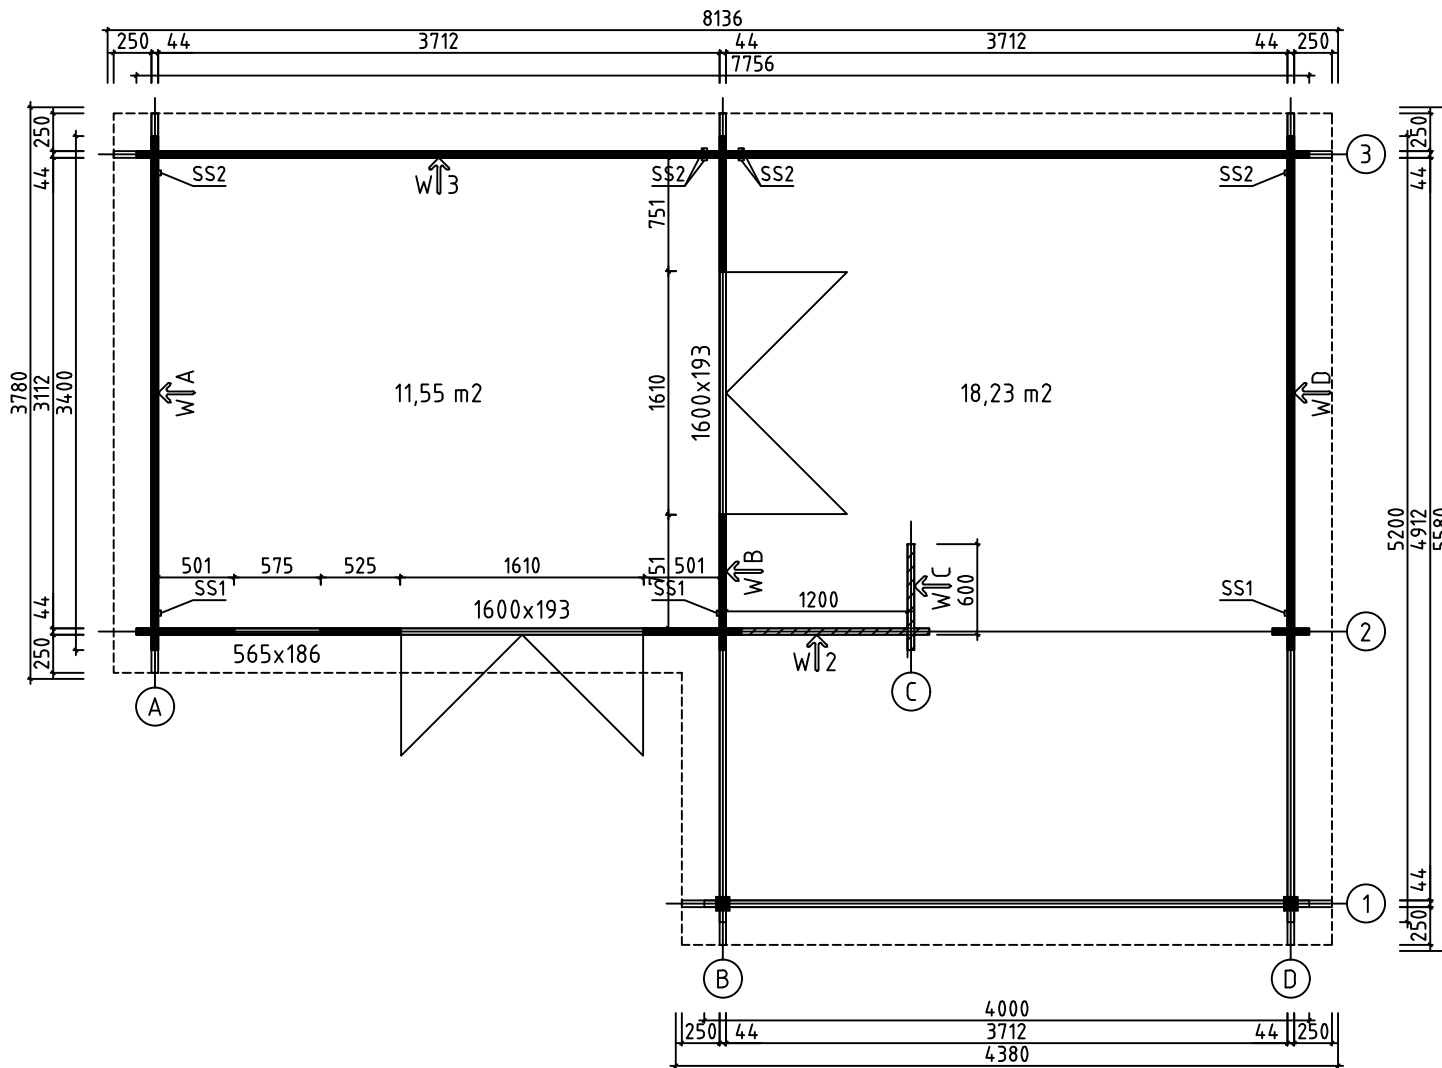
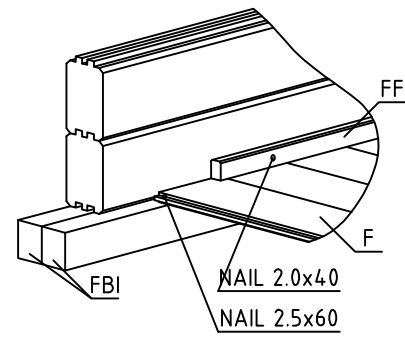




House	Vanessa 44	Sheet	1
Drawing	3D	Scale	1:50
Material	44x135	Date	09.03.2020
Drawer	RP	File	Vanessa 44.dwg

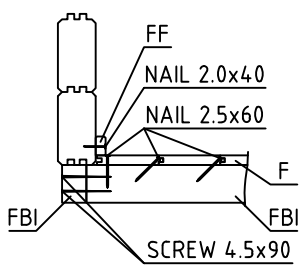


House	Vanessa 44	Sheet	2
Drawing	GROUNDPLAN	Scale	1:50
Material	44x135	Date	09.03.2020
Drawer	RP	File	Vanessa 44.dwg

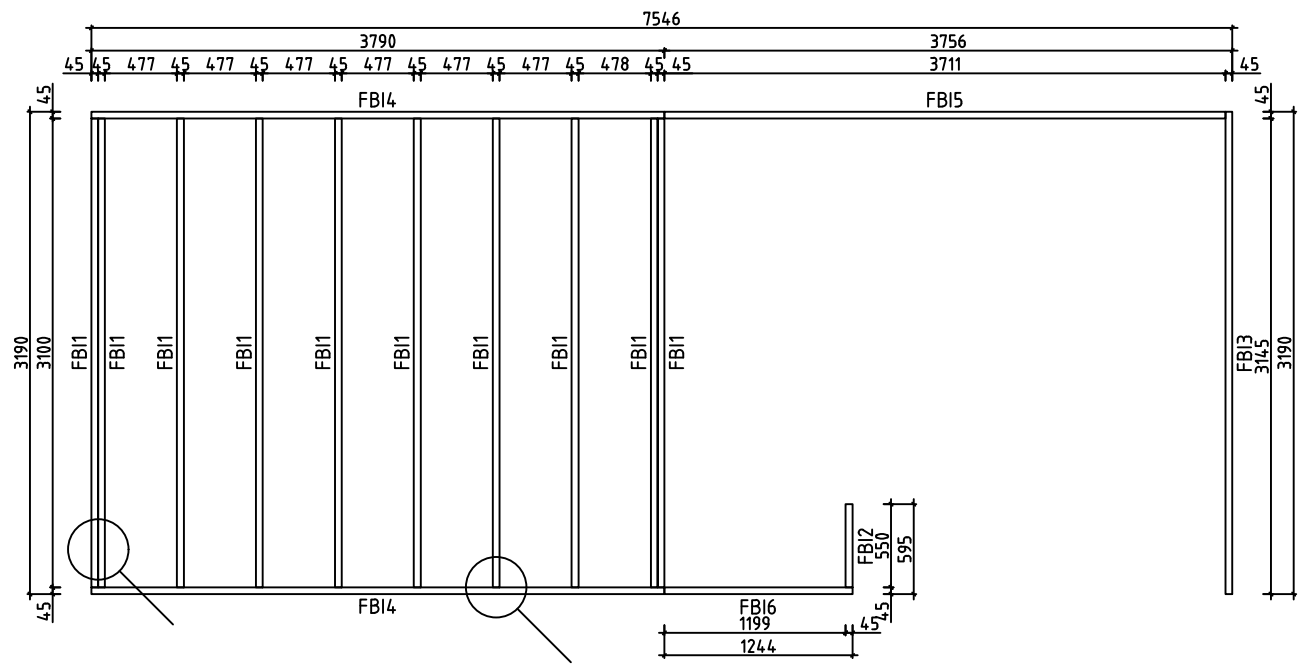






House	Vanessa 44	Sheet	3
Drawing	FLOORBEAMS	Scale	1:50
Material	45x70	Date	09.03.2020
Drawer	RP	File	Vanessa 44.dwg

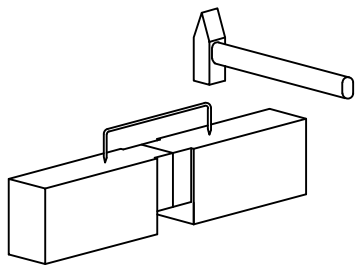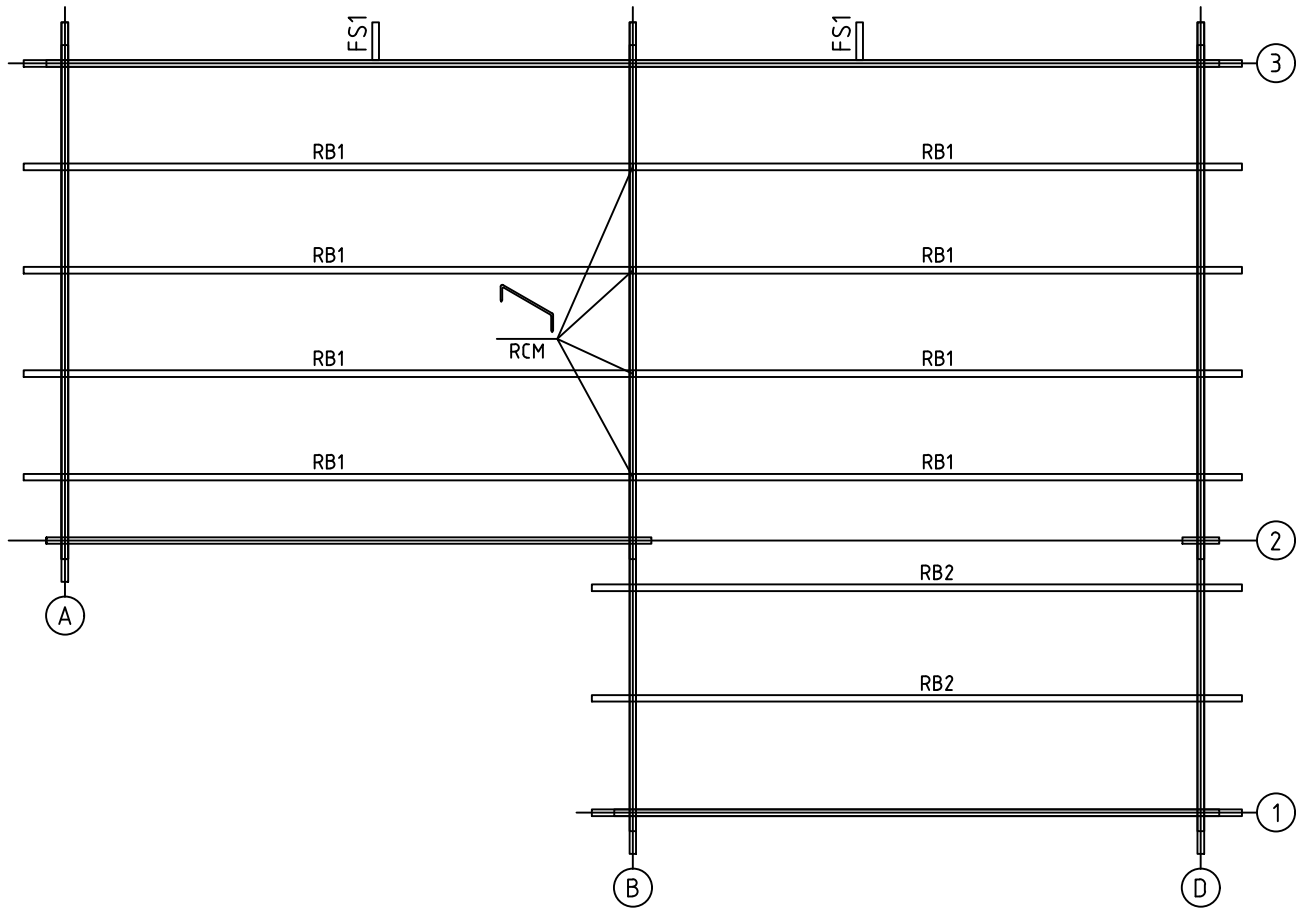



House	Vanessa 44	Sheet	4
Drawing	ROOFBEAMS	Scale	1:50
Material	43x140	Date	09.03.2020
Drawer	RP	File	Vanessa 44.dwg

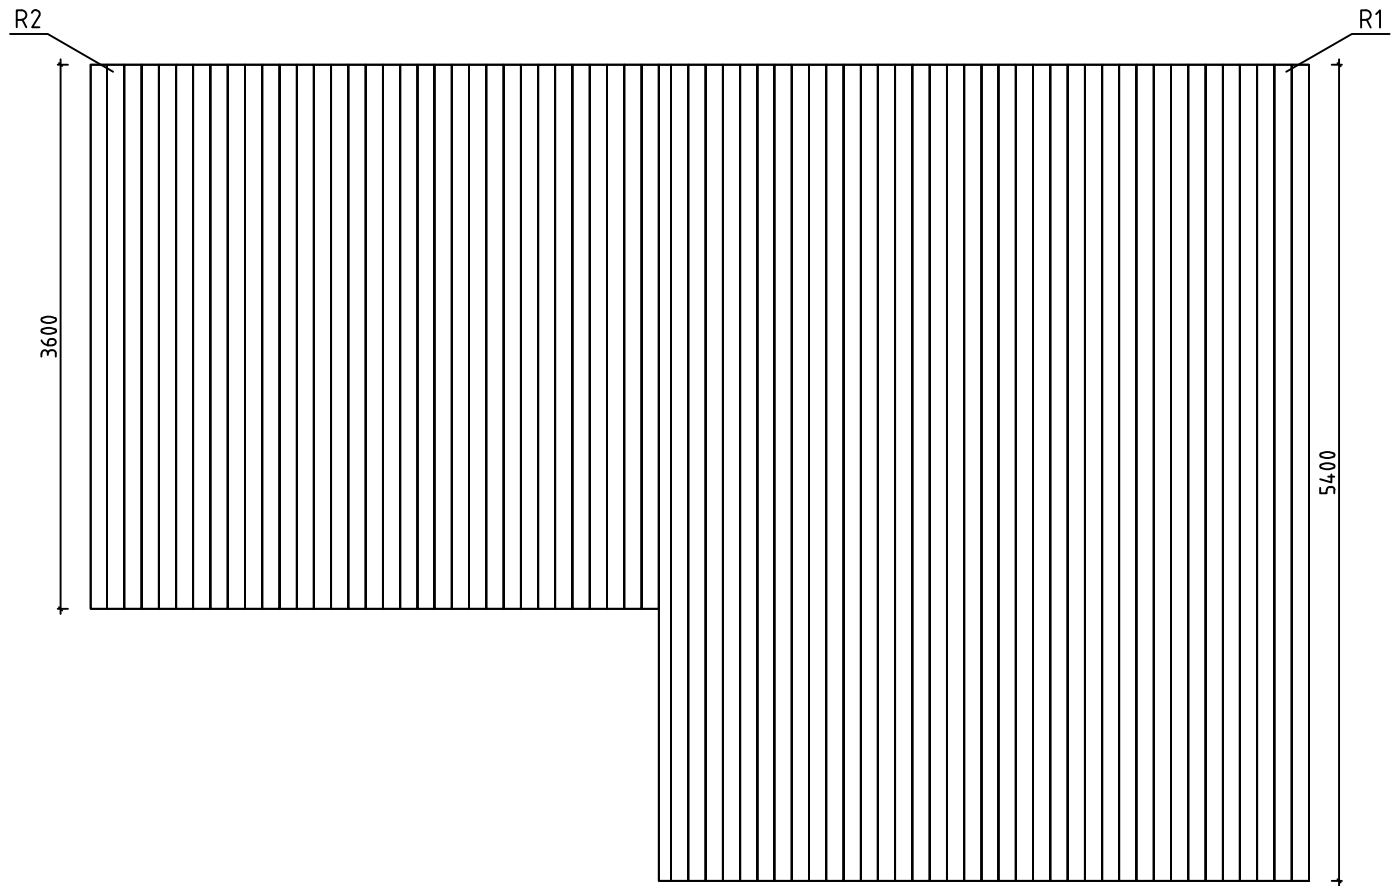


House	Vanessa 44	Sheet	5
Drawing	ROOFBOARD	Scale	1:50
Material	18x114	Date	09.03.2020
Drawer	RP	File	Vanessa 44.dwg

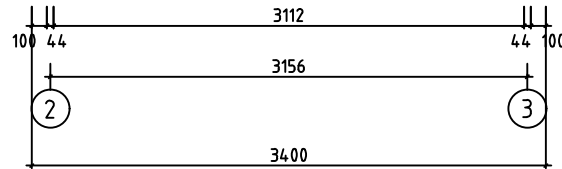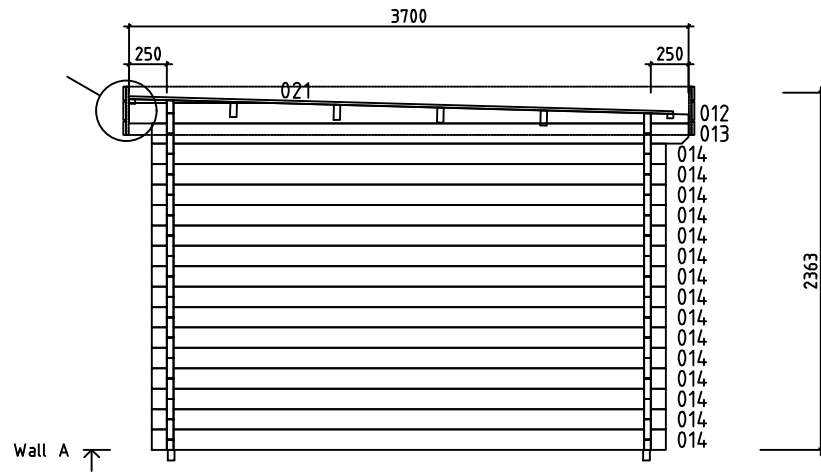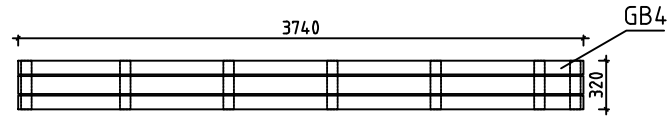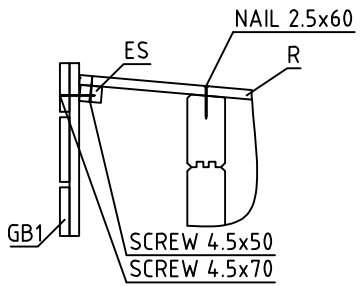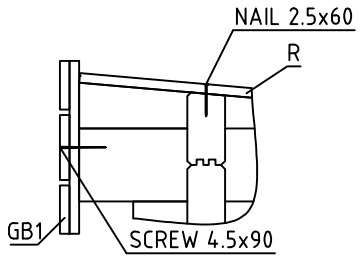


House	Vanessa 44	Sheet	6
Drawing	WALL A	Scale	1:50
Material	44x135	Date	09.03.2020
Drawer	RP	File	Vanessa 44.dwg

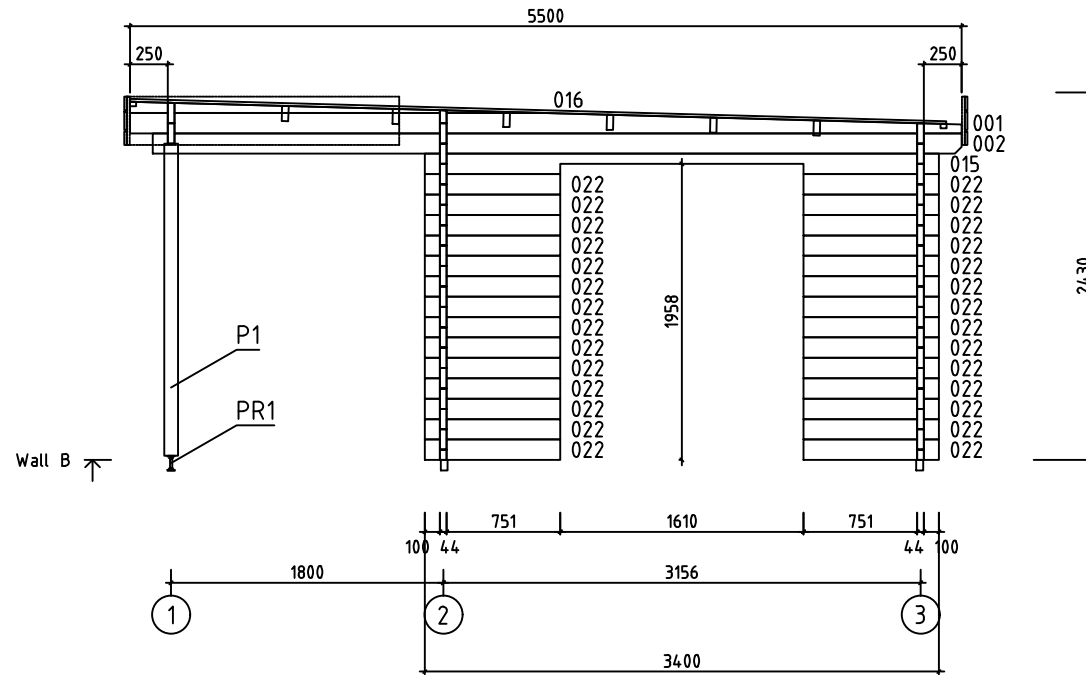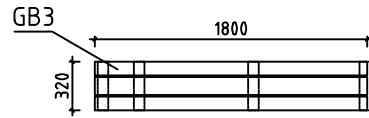






House	Vanessa 44	Sheet	7
Drawing	WALL B	Scale	1:50
Material	44x135	Date	09.03.2020
Drawer	RP	File	Vanessa 44.dwg

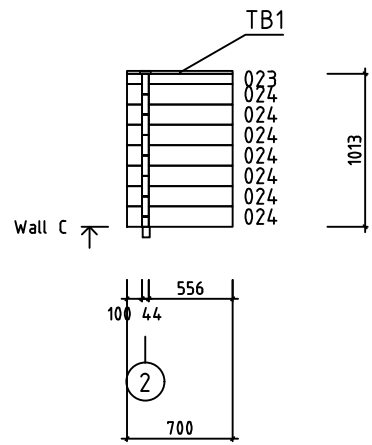




House	Vanessa 44	Sheet	8
Drawing	WALL C	Scale	1:50
Material	44x135	Date	09.03.2020
Drawer	RP	File	Vanessa 44.dwg

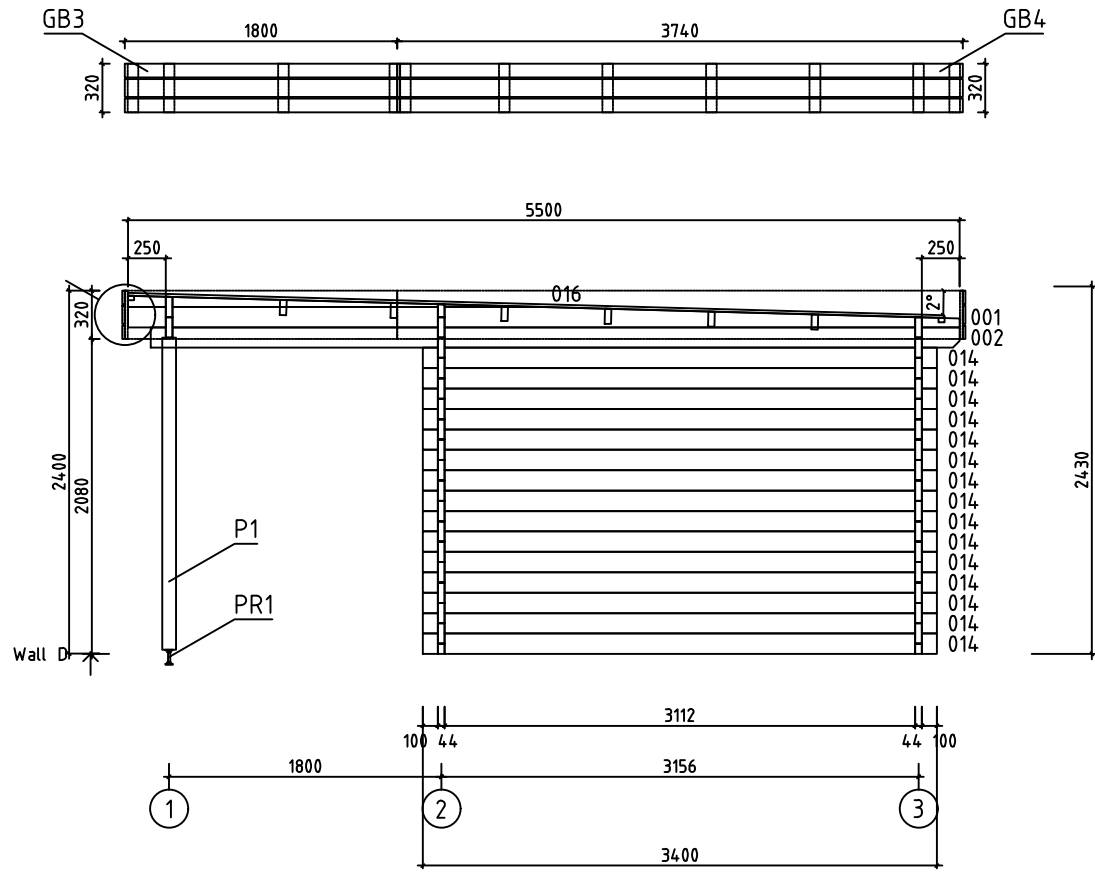





House	Vanessa 44	Sheet	9
Drawing	WALL D	Scale	1:50
Material	44x135	Date	09.03.2020
Drawer	RP	File	Vanessa 44.dwg

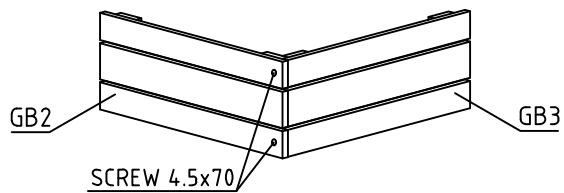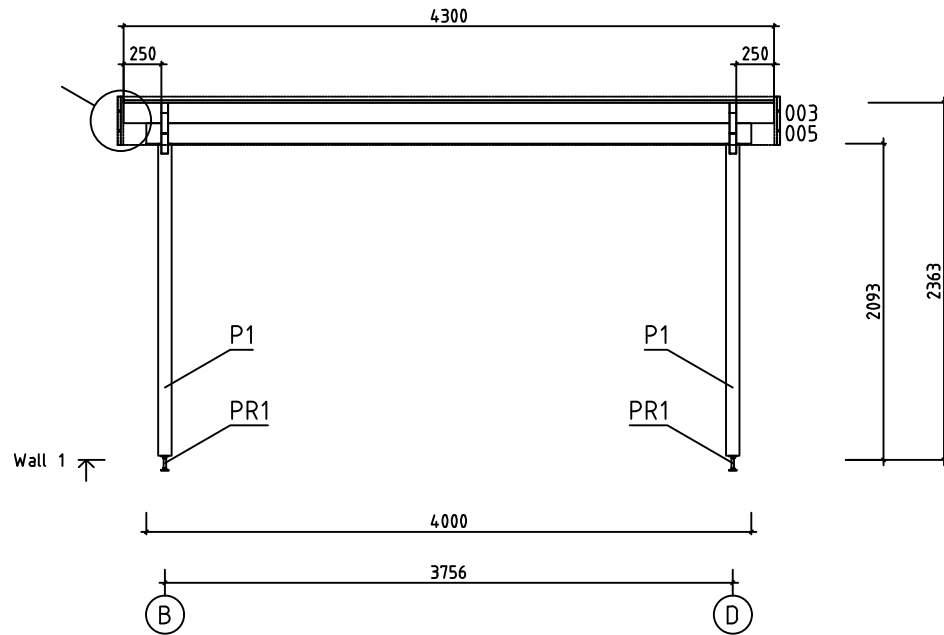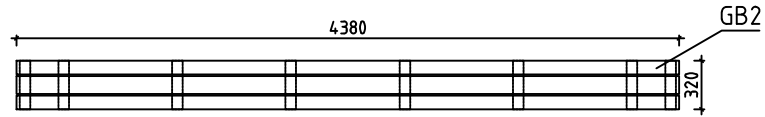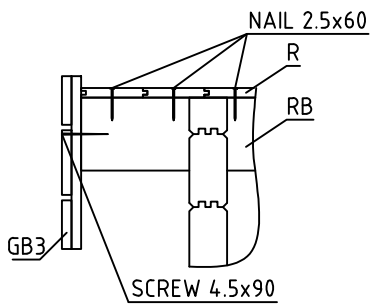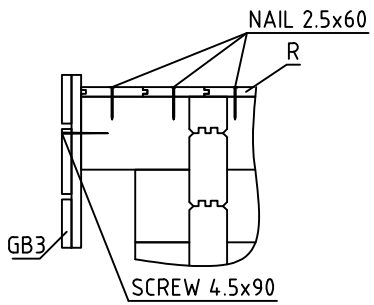



House	Vanessa 44	Sheet	10
Drawing	WALL 1	Scale	1:50
Material	44x135	Date	09.03.2020
Drawer	RP	File	Vanessa 44.dwg

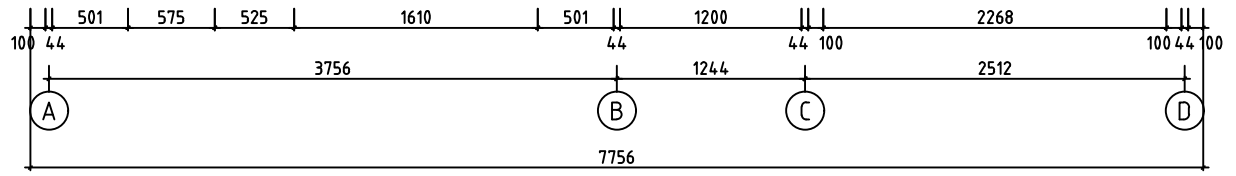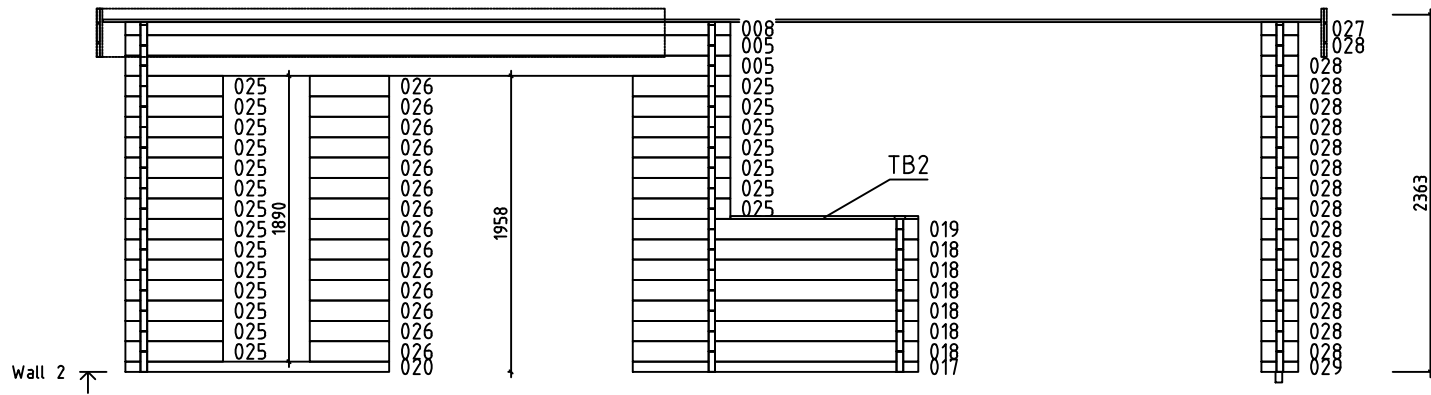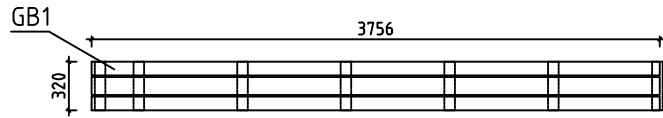






















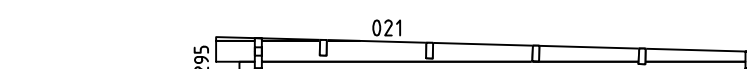
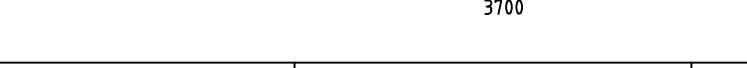
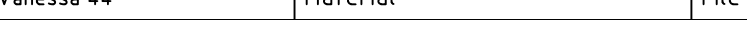
House	Vanessa 44	Sheet	11
Drawing	WALL 2	Scale	1:50
Material	44x135	Date	09.03.2020
Drawer	RP	File	Vanessa 44.dwg

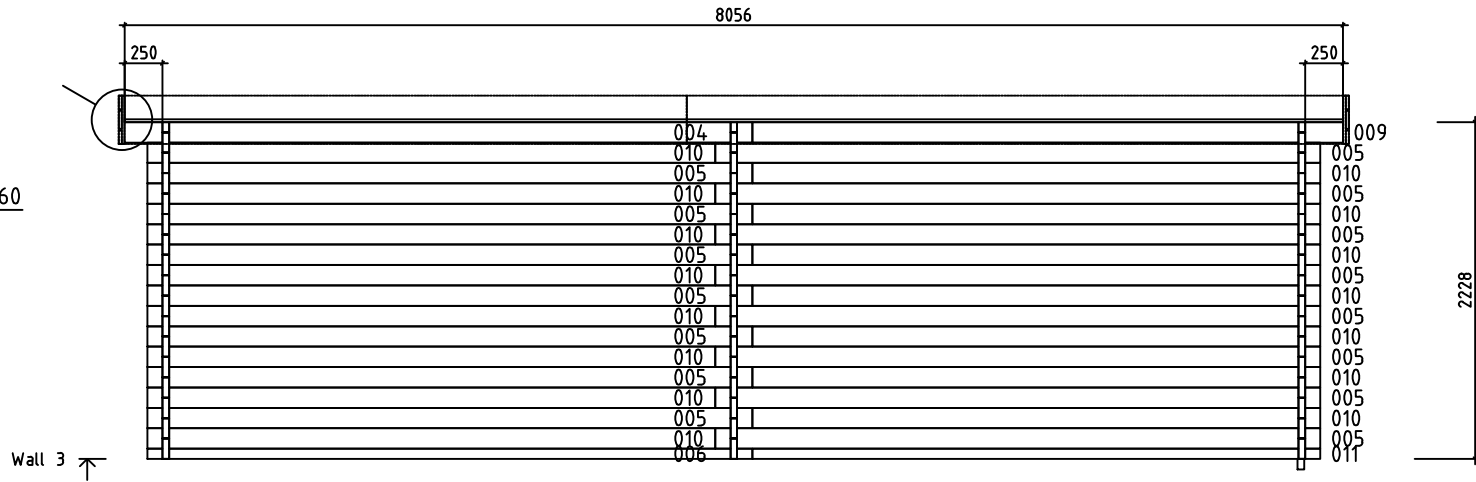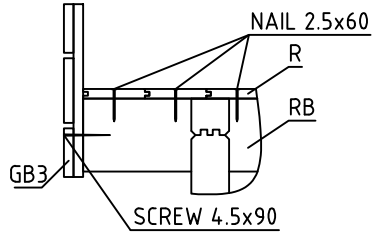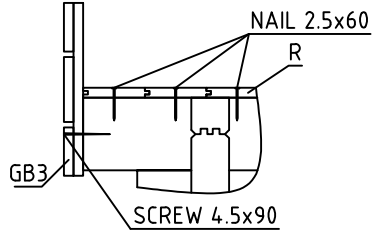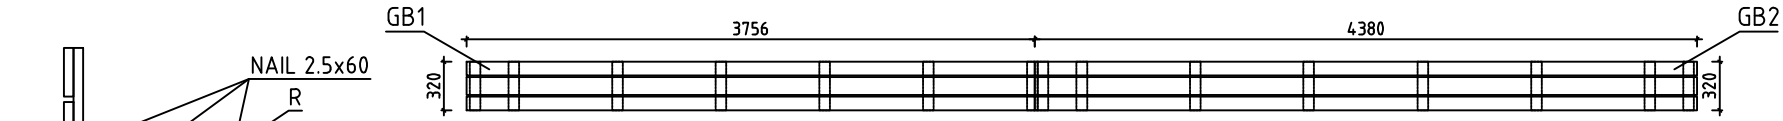

 
 

 










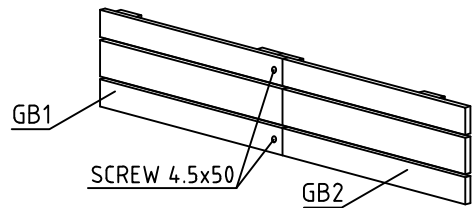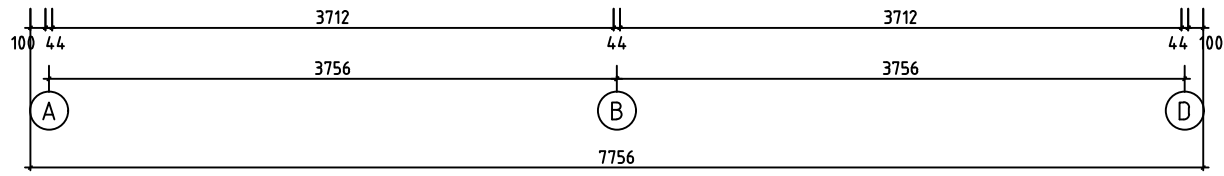






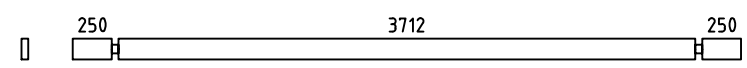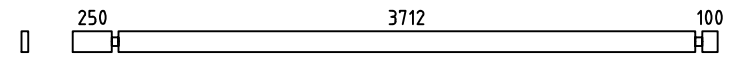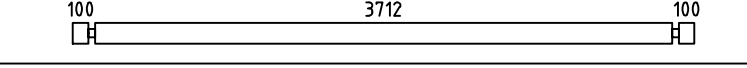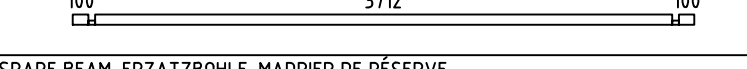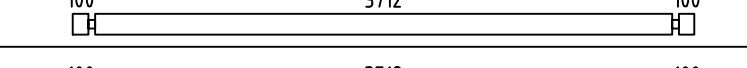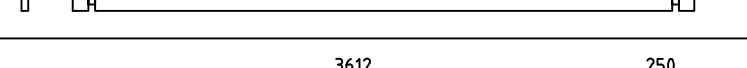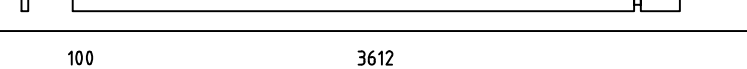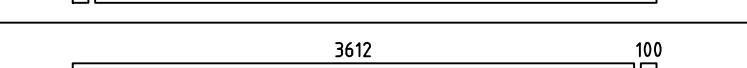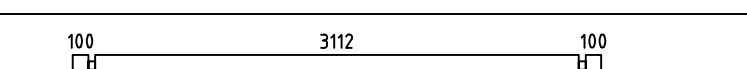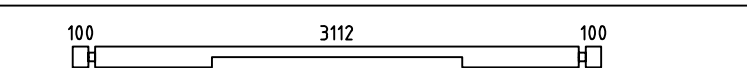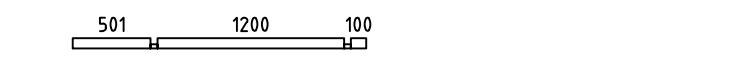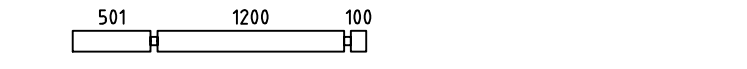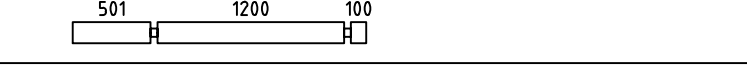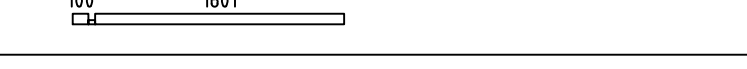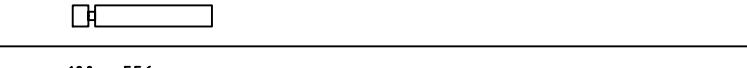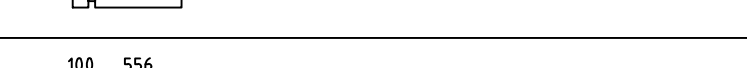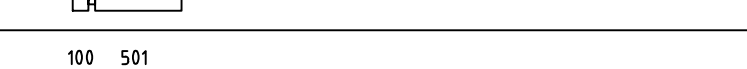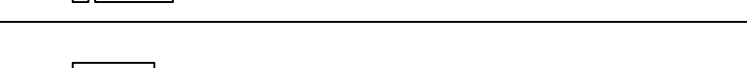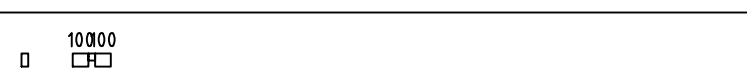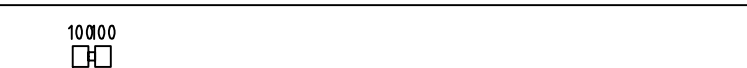


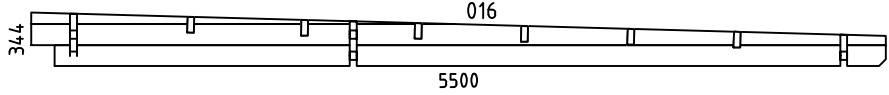

 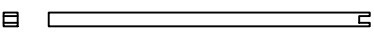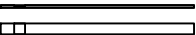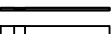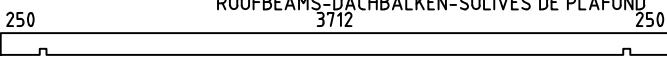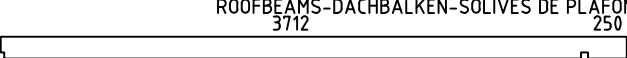




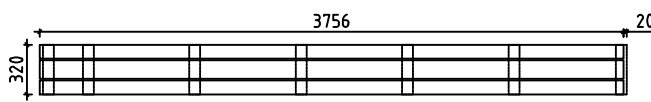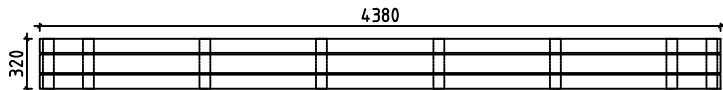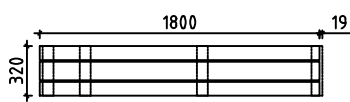

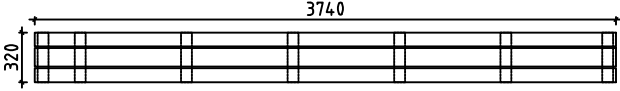




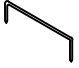


Wall 3 ↗




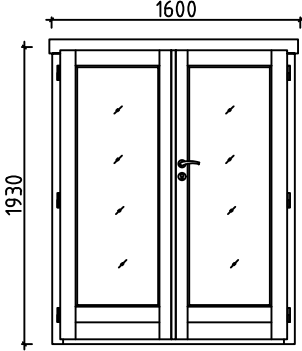
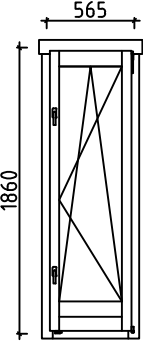


House	Vanessa 44	Sheet	12
Drawing	WALL 3	Scale	1:50
Material	44x135	Date	09.03.2020
Drawer	RP	File	Vanessa 44.dwg

 Pos	Specification-Bestimmung-Spécification	PCS	Profile (mm)	L (mm)
003		1	44x135	4300
004		1	44x135	4150
005		18	44x135	4000
006		1	44x68	4000
007	SPARE BEAM-ERZATZBOHLE-MADRIER DE RÉSERVE 	1	44x135	4000
008		1	44x86	4000
009		1	44x135	3906
010		15	44x135	3756
011		1	44x68	3756
014		30	44x135	3400
015		1	44x135	3400
017		1	44x68	1889
018		6	44x135	1889
019		PM 1	44x135	1889
020		1	44x68	1745
022		28	44x135	895
023		1	44x68	700
024		7	44x135	700
025		21	44x135	645
026		14	44x135	525
027		1	44x86	244
028		16	44x135	244
029		1	44x68	244
WA-1		1	44x295	3700

Pos	Specification-Bestimmung-Spécification	PCS	Profile (mm)	L (mm)		
WB-1 WD-1		2	44x344	5500		
HB	HIT BLOCK-SCHLAGHÖLZER-MADRIERS D'ASSEMBLAGE 	2	44x135	300		
FBI4	FLOORBEAMS-FUSSBODENBALKEN-POUTRES DE FONDATION IMPRÉGNÉS 	IMM	2	45x70	3790	
FBI5	FLOORBEAMS-FUSSBODENBALKEN-POUTRES DE FONDATION IMPRÉGNÉS 	IMM	1	45x70	3711	
FBI3	FLOORBEAMS-FUSSBODENBALKEN-POUTRES DE FONDATION IMPRÉGNÉS 	IMM	1	45x70	3190	
FBI1	FLOORBEAMS-FUSSBODENBALKEN-POUTRES DE FONDATION IMPRÉGNÉS 	IMM	10	45x70	3100	
FBI6	FLOORBEAMS-FUSSBODENBALKEN-POUTRES DE FONDATION IMPRÉGNÉS 	IMM	1	45x70	1244	
FBI2	FLOORBEAMS-FUSSBODENBALKEN-POUTRES DE FONDATION IMPRÉGNÉS 	IMM	1	45x70	550	
FS1	FIXING SLAT-BEFESTIGUNGSLEISTE-SUPPORTS EXTENSION TOITURE 	2	43x140	250		
P1	POST-PFOSTEN-POTEAU 	2	90x90	2065		
TB2	TERRACE BORDER BOARDS-TERRASSENBEGRENZUNGSBRETTER-FRONTIÈRES TERRASSE 	1	70x18	1244		
TB1	TERRACE BORDER BOARDS-TERRASSENBEGRENZUNGSBRETTER-FRONTIÈRES TERRASSE 	1	70x18	700		
RB2	ROOFBEAMS-DACHBALKEN-SOLIVES DE PLAFOND 	2	43x140	4300		
RB1	ROOFBEAMS-DACHBALKEN-SOLIVES DE PLAFOND 	8	43x140	4028		
F1	FLOORBOARD-FUSSBODENBRETT-PLANCHER  or-oder-of	28+1 37+1	18x114 18x88	3705		
R1	ROOFBOARD-DACHBRETT-VOLIGES  or-oder-of	38+1 50+1	18x114 18x88	5400		
R2	ROOFBOARD-DACHBRETT-VOLIGES  or-oder-of	33+1 43+1	18x114 18x88	3600		
FF1	FLOOR FILLET-FUSSBODENLEISTE-BAGUETTE DE FINITION DE PLANCHER 		18x35	48m		
GB1		2	36x320	3756+20		
GB2		2	36x320	4380		
GB3		2	36x320	1800+19		
House	Vanessa 44	Material	File	Vanessa 44.dwg	Sheet	2/4

Pos	Specification-Bestimmung-Spécification	PCS	Profile (mm)	L (mm)
GB4		2	36x320	3740
ES1	EAVE SLAT-TRAUFENLEISTE-BAGUETTES POUR FIXER LES LATTES SOUS VOLIGES 	3	30x40	3710
ES2	EAVE SLAT-TRAUFENLEISTE-BAGUETTES POUR FIXER LES LATTES SOUS VOLIGES 	1	30x40	3460
ES3	EAVE SLAT-TRAUFENLEISTE-BAGUETTES POUR FIXER LES LATTES SOUS VOLIGES 	5	30x40	250
SS1	STORM SLAT-STURMLEISTE -BAGUETTE DE TEMPETE  TYPE 2	3	18x35	2160
SS2	STORM SLAT-STURMLEISTE -BAGUETTE DE TEMPETE  TYPE 2	6	18x35	2100
PR1	POST REGULATOR-PFOSTEN REGLER-PIED MÉTALLIQUE RÉGLABLE POUR POTEAU 	2		
RCM	ROOFBEAMS CONNECTING METAL-DACHBALKEN BEFESTIGUNGSMETALLE -CONNECTEUR MÉTALLIQUE POUR SOLIVES DE PLAFOND 	4	∅6.0	200
SC1	STEEL CORNER-STAHL ECKE-POUTRES DE FONDATION D'ASSEMBLAGE 	2	40x40	40
	SCREWS-SCHRAUBEN-VISSER FOR-FÜR-POUR SS2 	4	M8	110
	SCREWS-SCHRAUBEN-VISSER FOR-FÜR-POUR SS1, SS2 	10	M8	90
	WASHER-SCHEIBE-RONDELLE FOR-FÜR-POUR SS1, SS2 	14	M8	
	NUT-NUSS-ÉCROU FOR-FÜR-POUR SS1, SS2 	14	M8	
	NAIL-NAGEL-CLOUS FOR-FÜR-POUR FF1 	110	∅2.0	40
	NAIL-NAGEL-CLOUS FOR-FÜR-POUR F1, R1, R2 	980	∅2.5	60
	SCREWS-SCHRAUBEN-VIS FOR-FÜR-POUR SC1 	16	∅3.5	35
	SCREWS-SCHRAUBEN-VIS FOR-FÜR-POUR ES1, ES2, ES3, GB1, GB2, GB3, GB4, P1, PR1 	60	∅4.5	50
	SCREWS-SCHRAUBEN-VIS FOR-FÜR-POUR GB1, GB2, GB3, GB4 	30	∅4.5	70
	SCREWS-SCHRAUBEN-VIS FOR-FÜR-POUR 006, 011, 017, 020, 023, 027, 029, FS1 GB1, GB2, GB3, GB4, FBI1 - FBI6 	100	∅4.5	90
	SCREWS-SCHRAUBEN-VIS FOR-FÜR-POUR WA-1, WB-1, WD-1, RB1, RB2 	50	∅6.0	160
House	Vanessa 44	Material	File	Vanessa 44.dwg
			Sheet	3/4

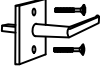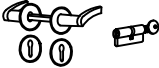Pos	Specification-Bestimmung-Spécification		PCS	Profile (mm)	L (mm)	
AMV	WINDOW HANDLE FITTING - FENSTERGRIFF - MONTAGE VAN DE VENSTERGREET		2			
UMV	SET OF DOOR HANDLE AND CORE (AST PRE) - TÜRGRIFF UND TÜRCYLINDER SET (AST PRE) - DEURKLINK EN DEURCILINDER INSTELLING (AST PRE)		2			
UH	MALE BOLT HINGE FOR DOOR - BOLZENSCHARNIER FÜR TÜR - BOOR PAUMELLE VOOR DEUR		12			
	DOUBLEDOOR-DOPPELTÜR-DOUBLE PORTE, AST PRE		R	2	1600	1930
	WINDOW-FENSTER-VENSTER, AST PRE		R	1	565	1860
House	Vanessa 44	Material	File	Vanessa 44.dwg	Sheet	4/4