


| | | | |
|-------------------------------|----------------------------------|----------------------------------|----------------------------------|
| Holz | Kiefer | Kiefer | Kiefer |
| Holz Ausführung | kesseldruckimprägniert | kesseldruckimprägniert | kesseldruckimprägniert |
| Außenmaße Pfosten | B 527 × T 576 cm | B 527 × T 576 cm | B 527 × T 576 cm |
| Innenmaße Pfosten | B 509 × T 558 cm | B 509 × T 558 cm | B 509 × T 558 cm |
| Dachstand | B 563 × T 676 cm | B 563 × T 676 cm | B 563 × T 676 cm |
| Dachüberstand vorne | 81 cm | 81 cm / 198 cm | 198 cm |
| Dachüberstand seitlich | 18 cm | 18 cm | 18 cm |
| Dachüberstand hinten | 23 cm | 23 cm | 23 cm |
| Dach Material | 0,8 mm PVC-Platten | 0,8 mm PVC-Platten | 0,8 mm PVC-Platten |
| Dach Profil | Trapezprofil | Trapezprofil | Trapezprofil |
| Dach Farbe | grau* | grau* | grau* |
| Dachblende | 9,5 cm | 9,5 cm | 9,5 cm |
| Firsthöhe | 229 cm | 229 cm | 229 cm |
| Durchfahrts Höhe | 206 cm | 206 cm | 206 cm |
| Dachneigung | 1° | 1° | 1° |
| Umbauter Raum | 63,4 m³ | 63,4 m³ | 63,4 m³ |
| Dachfläche | 38,2 m² | 38,2 m² | 38,2 m² |
| Bedarf Pfostenanker | 12 | 13 | 14 |
| Pfosten | 90 × 90 mm | 90 × 90 mm | 90 × 90 mm |
| Zulässige Schneelast | 75 kg/m² | 75 kg/m² | 75 kg/m² |
| Paketmaße 1 | B 300 × T 118 × H 33 cm / 272 kg | B 300 × T 118 × H 33 cm / 272 kg | B 300 × T 118 × H 33 cm / 272 kg |
| Paketmaße 2 | B 300 × T 116 × H 30 cm / 174 kg | B 300 × T 116 × H 30 cm / 174 kg | B 300 × T 116 × H 30 cm / 174 kg |
| Paketmaße 3 | - | B 275 × T 9 × H 9 cm / 14,6 kg | B 275 × T 9 × H 9 cm / 14,6 kg |
| Paketmaße 4 | - | - | B 275 × T 9 × H 9 cm / 14,6 kg |

Fundamentplan (in mm) Bitte beachten Sie dazu den Punkt Vorbereitung der Stellfläche bzw des Fundaments

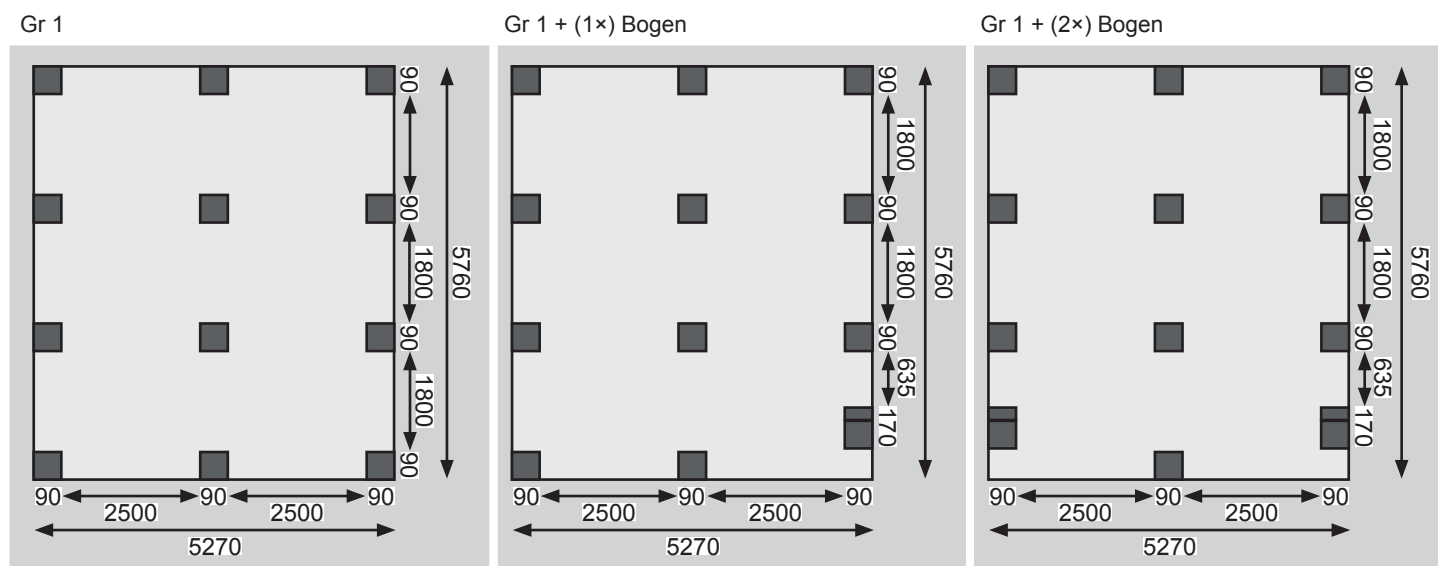

* Durch Ausdehnung der Platten können Knackgeräusche entstehen. Durch den Einsatz von unterschiedlichen Rohstoffen können bei einzelnen Kommissionen Farbabweichungen auftreten. Sämtliche Abdichtungsmaterialien müssen PVC/PC-verträglich sein!