


Holz	Kiefer	Kiefer
Holz Ausführung	kesseldruckimprägniert	kesseldruckimprägniert
Außenmaße Pfosten	B 527 × T 576 cm	B 527 × T 576 cm
Innenmaße Pfosten	B 509 × T 558 cm	B 509 × T 558 cm
Dachstand	B 563 × T 676 cm	B 563 × T 676 cm
Dachüberstand vorne	81 cm	81 cm
Dachüberstand seitlich	18 cm	18 cm
Dachüberstand hinten	23 cm	23 cm
Dach Material	0,8 mm PVC-Platten	0,8 mm PVC-Platten
Dach Profil	Trapezprofil	Trapezprofil
Dach Farbe	grau*	grau*
Dachblende	9,5 cm	9,5 cm
Firsthöhe	229 cm	229 cm
Durchfahrtshöhe	206 cm	206 cm
Dachneigung	1°	1°
Umbauter Raum	63,4 m³	63,4 m³
Dachfläche	38,2 m²	38,2 m²
Bedarf Pfostenanker	12	12
Pfosten	90 × 90 mm	90 × 90 mm
Zulässige Schneelast	75 kg/m²	75 kg/m²
Paketmaße 1	B 300 × T 118 × H 33 cm / 272 kg	B 300 × T 118 × H 33 cm / 272 kg
Paketmaße 2	B 300 × T 116 × H 30 cm / 174 kg	B 300 × T 116 × H 30 cm / 174 kg
Paketmaße 3	B 196 × T 90 × H 18 cm / 62 kg (2x)	B 196 × T 90 × H 18 cm / 62 kg (4x)
Paketmaße 4	B 195 × T 90 × H 23 cm / 46 kg (1x)	B 195 × T 90 × H 23 cm / 46 kg (2x)
Paketmaße 5	B 195 × T 90 × H 17 cm / 85 kg (1x)	B 195 × T 90 × H 17 cm / 85 kg (1x)

Fundamentplan (in mm) Bitte beachten Sie dazu den Punkt Vorbereitung der Stellfläche bzw des Fundaments

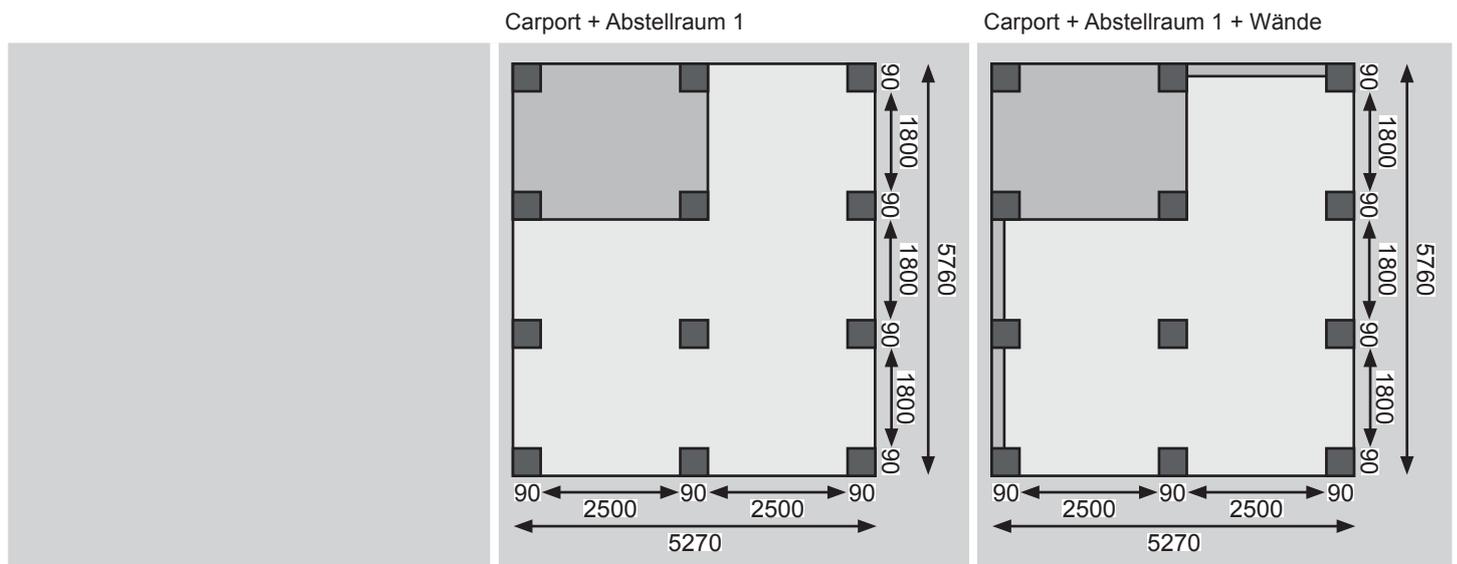

Abstellraum

- 19 mm vormontierte Wandelemete
- Unterkonstruktion aus 60 mm breiten Balken

Tür

- Doppelflügeltür, vormontiert
- 1 Lichtausschnitte á Türflügel, Kunstglas
- Buntbartschloss inkl 2 Schlüssel
- Justierbare Türbänder für optimale Ausrichtung

* Durch Ausdehnung der Platten können Knackgeräusche entstehen. Durch den Einsatz von unterschiedlichen Rohstoffen können bei einzelnen Kommissionen Farbabweichungen auftreten. Sämtliche Abdichtungsmaterialien müssen PVC/PC-verträglich sein!